

AKCE:
**CENTRÁLNÍ DOPRAVNÍ
TERMINÁL
ČESKÝ TĚŠÍN
A PARKOVIŠTĚ P + R**

STAVEBNÍK (INVESTOR):
Město Český Těšín
nám. ČSA 1/1
737 01 Český Těšín

GENERÁLNÍ PROJEKTANT:
7s architektonická kancelář s.r.o.
Dejvická 919/38
160 00, PRAHA 6, BUBENEČ
IČ: 281 88 845
Tel.: +420 222 365 055
Email: info@7s.cz

HLAVNÍ INŽENÝR PROJEKTU:
Mgr.Ing.arch.WIESLAW KUBICA
Oldřichovice 639
739 61, Třinec 1
Telefon: +420 602 444 722
Email: kubica@7s.cz

PROJEKTANT:
Mgr.Ing.arch.WIESLAW KUBICA
7s architektonická kancelář s.r.o.
Dejvická 919/38
160 00, PRAHA 6, BUBENEČ
Telefon: +420 777 534 177
Email: info@7s.cz

VYPRACOVAL:
Mgr.Ing.arch.WIESLAW KUBICA, Jiří Kaňka

NÁZEV VÝKRESU:
POHLEDY

STUPEŇ PROJEKTU:
DÚR

MĚŘÍTKO:
1:250


DATUM:
07 / 2016

ČÁST:
D.VÝKRESOVÁ ČÁST


ČÍSLO VÝKRESU:
D.700.3

ČÍSLO PARÉ:


POHLED
VÝCHODNÍ

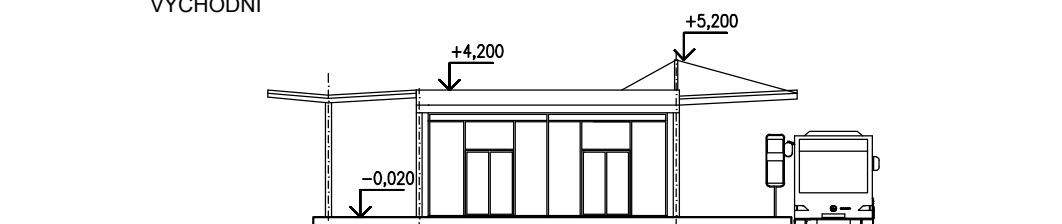

POHLED
ZÁPADNÍ

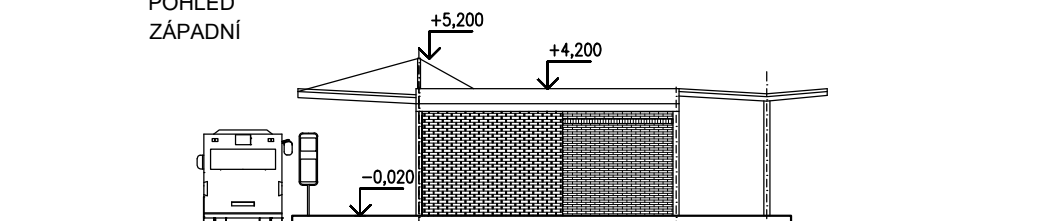

POHLED
JIŽNÍ

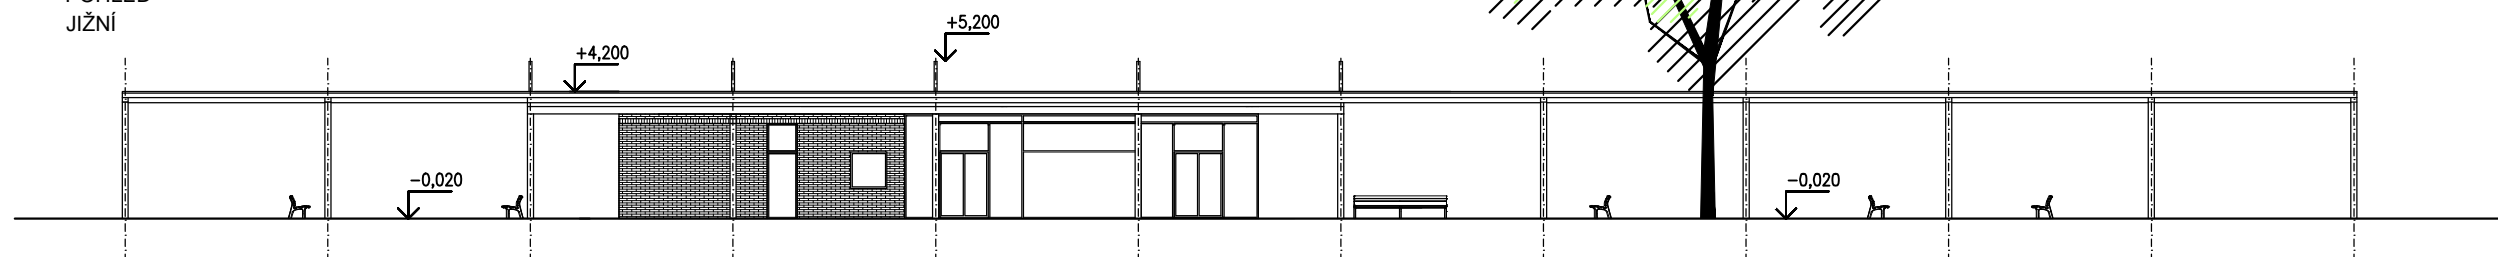

POHLED
SEVERNÍ

