

Podrobný podélný profil: VETEV-A M 1:500/50
Rozsah: km 0,00000 - km 0,12701

KRAJ:
KATASTRÁLNÍ ÚZEMÍ:
PARCELY:

SKLONOVÉ POMĚRY:

SROVNÁVACÍ ROVINA:

ZMĚNA PŘÍČ. SKLONU:


KÓTY NIVELETY:

KÓTY TERÉNU:

STANIČENÍ:

VZDÁLENOST PŘ. ŘEZŮ:
STANIČENÍ PŘ. ŘEZŮ:

SMĚROVÉ POMĚRY:

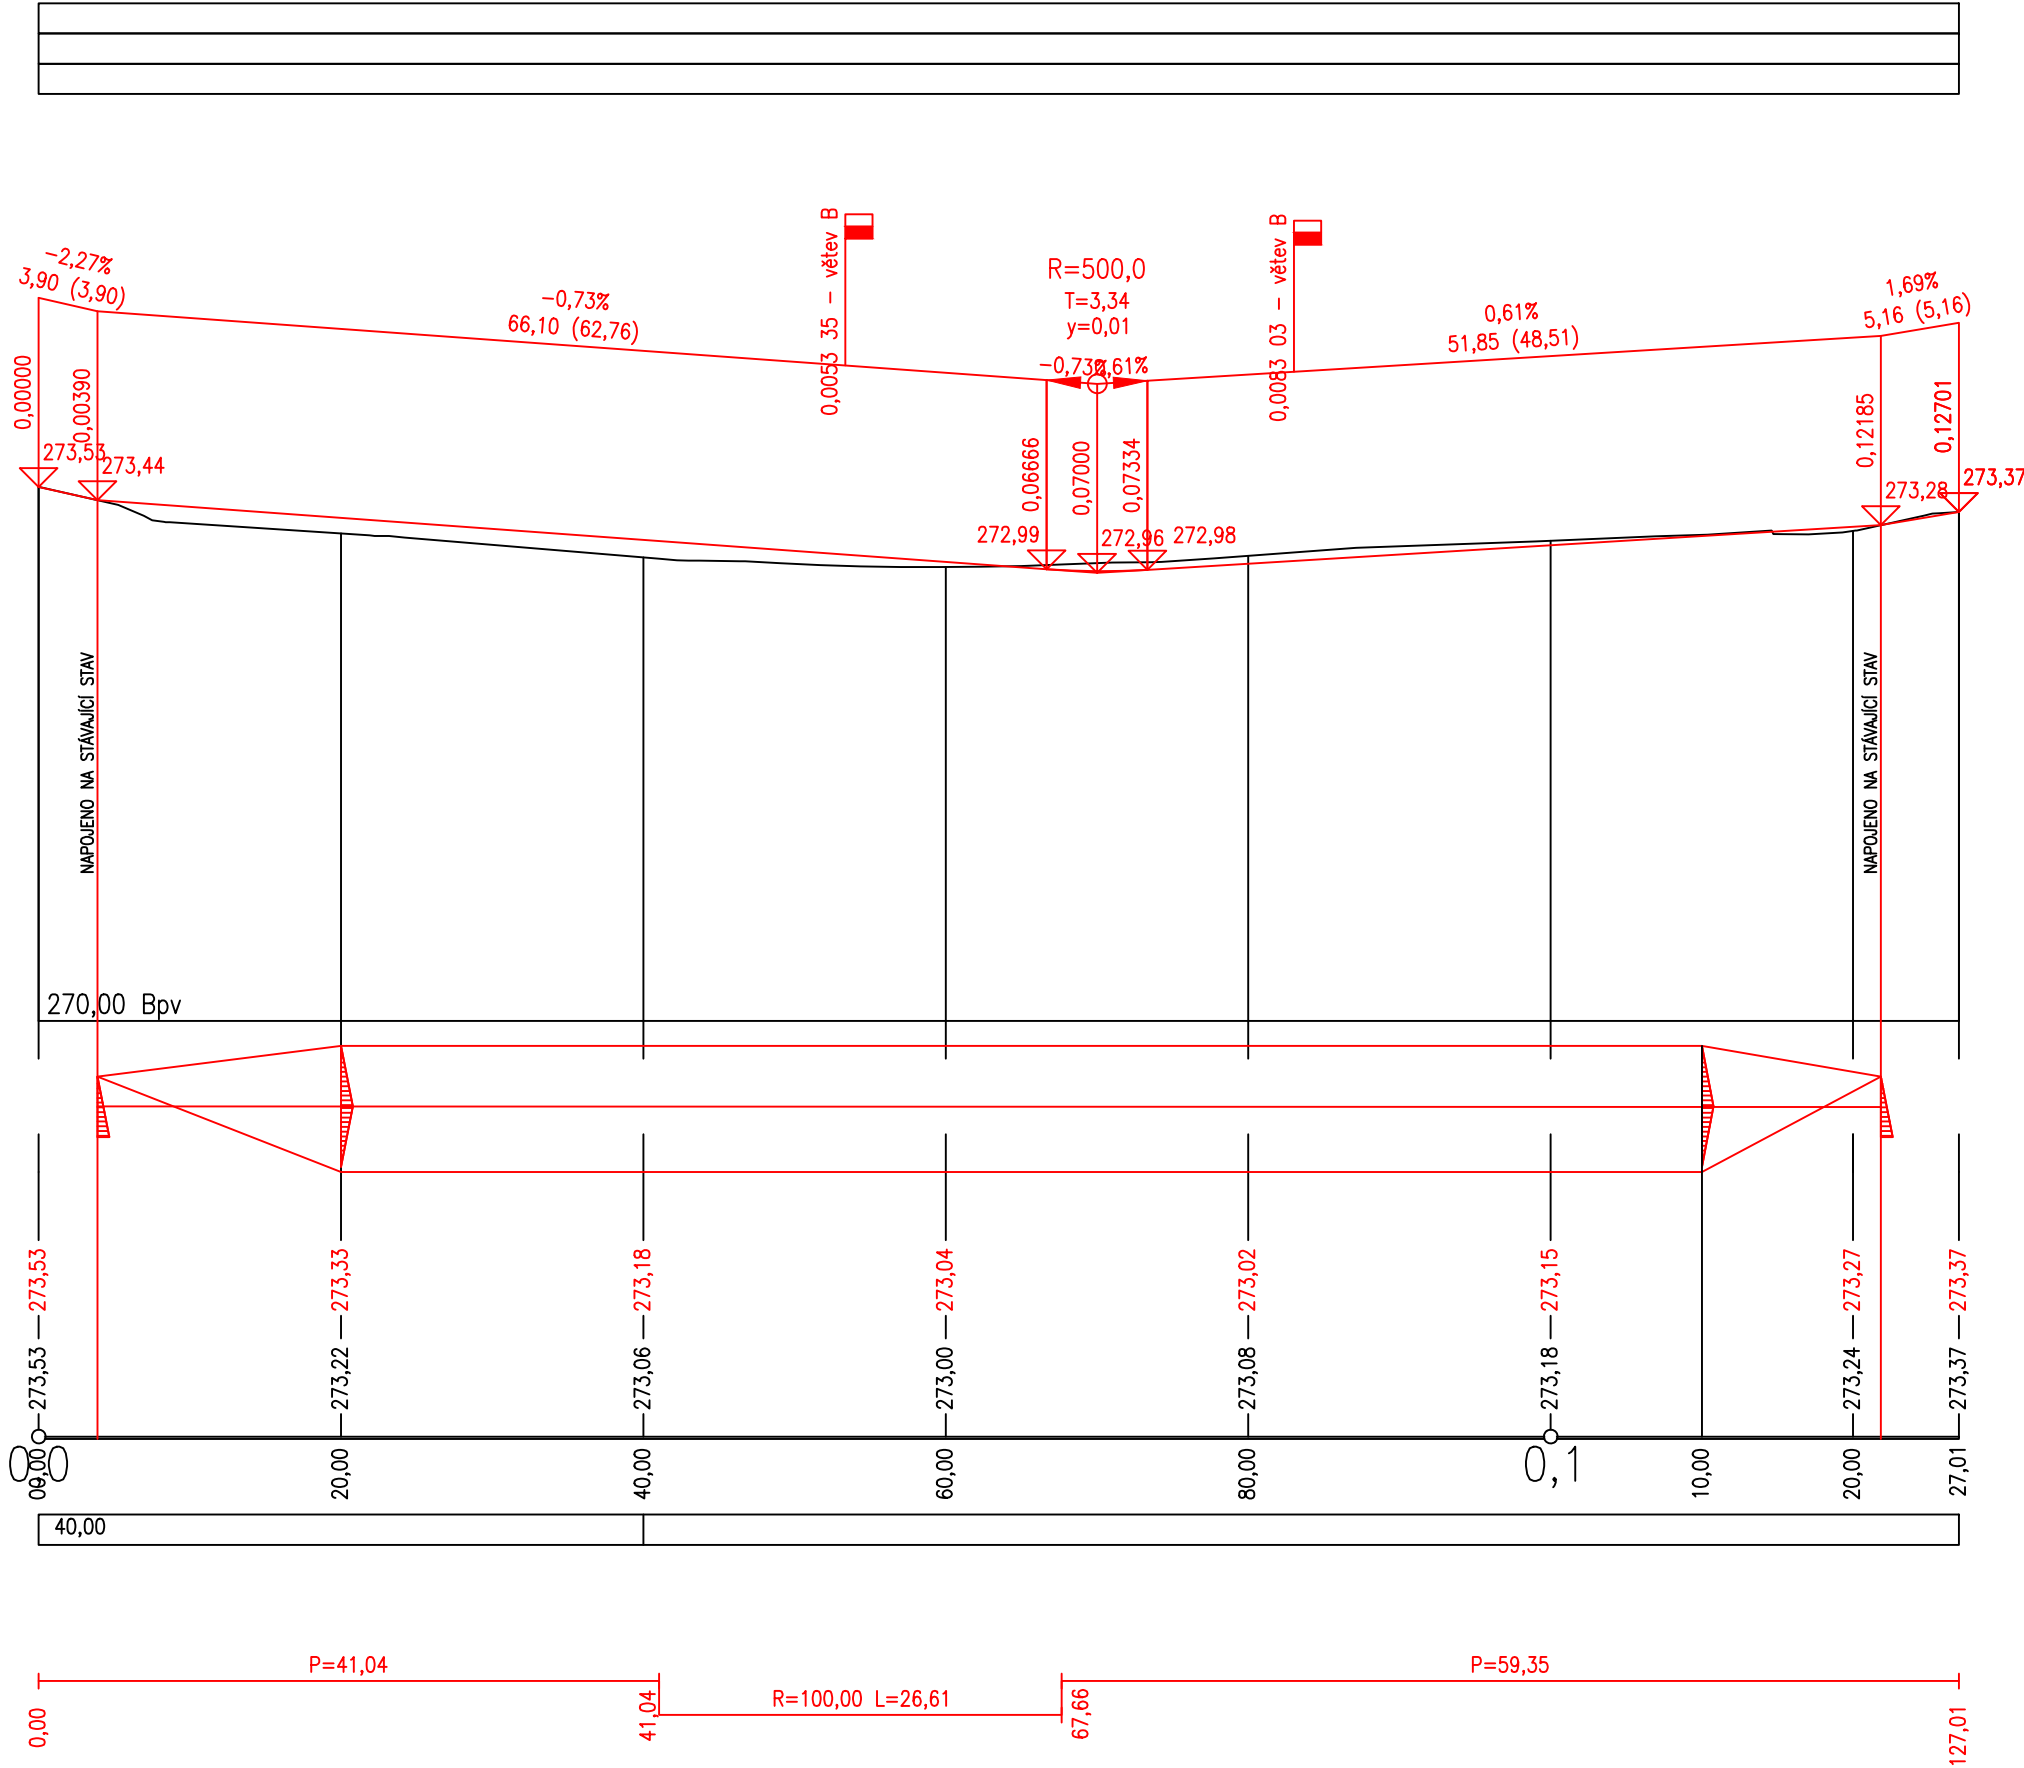

<div><div><div>7s</div><div>architektonická kancelář</div></div></div>	
AKCE: CENTRÁLNÍ DOPRAVNÍ TERMINÁL ČESKÝ TĚŠÍN A PARKOVIŠTĚ P + R	
STAVEBNÍK (INVESTOR): Město Český Těšín nám. ČSA 1/1 737 01 Český Těšín	
GENERÁLNÍ PROJEKTANT: 7s architektonická kancelář s.r.o. Dejvická 919/38 160 00, PRAHA 6, BUBENEČ IČ: 281 88 845 Tel.: +420 222 365 055 Email: info@7s.cz	
HLAVNÍ INŽENÝR PROJEKTU: Mgr.Ing.arch.WIESLAW KUBICA Oldřichovice 639 739 61, Třinec 1 Telefon: +420 602 444 722 Email: kubica@7s.cz	
PROJEKTANT: Mgr.Ing.arch.WIESLAW KUBICA 7s architektonická kancelář s.r.o. Dejvická 919/38 160 00, PRAHA 6, BUBENEČ Telefon: +420 777 534 177 Email: info@7s.cz	
VYPRACOVAL: Mgr.Ing.arch.WIESLAW KUBICA, Jiří Kaňka	
NÁZEV VÝKRESU: PODÉLNÝ ŘEZ	
STUPEŇ PROJEKTU: DÚR	
MĚŘÍTKO:	1:500
DATUM:	09 / 2016
ČÁST: D/ Výkresová dokumentace	
ČÍSLO VÝKRESU: D.100.2	ČÍSLO PARÉ: