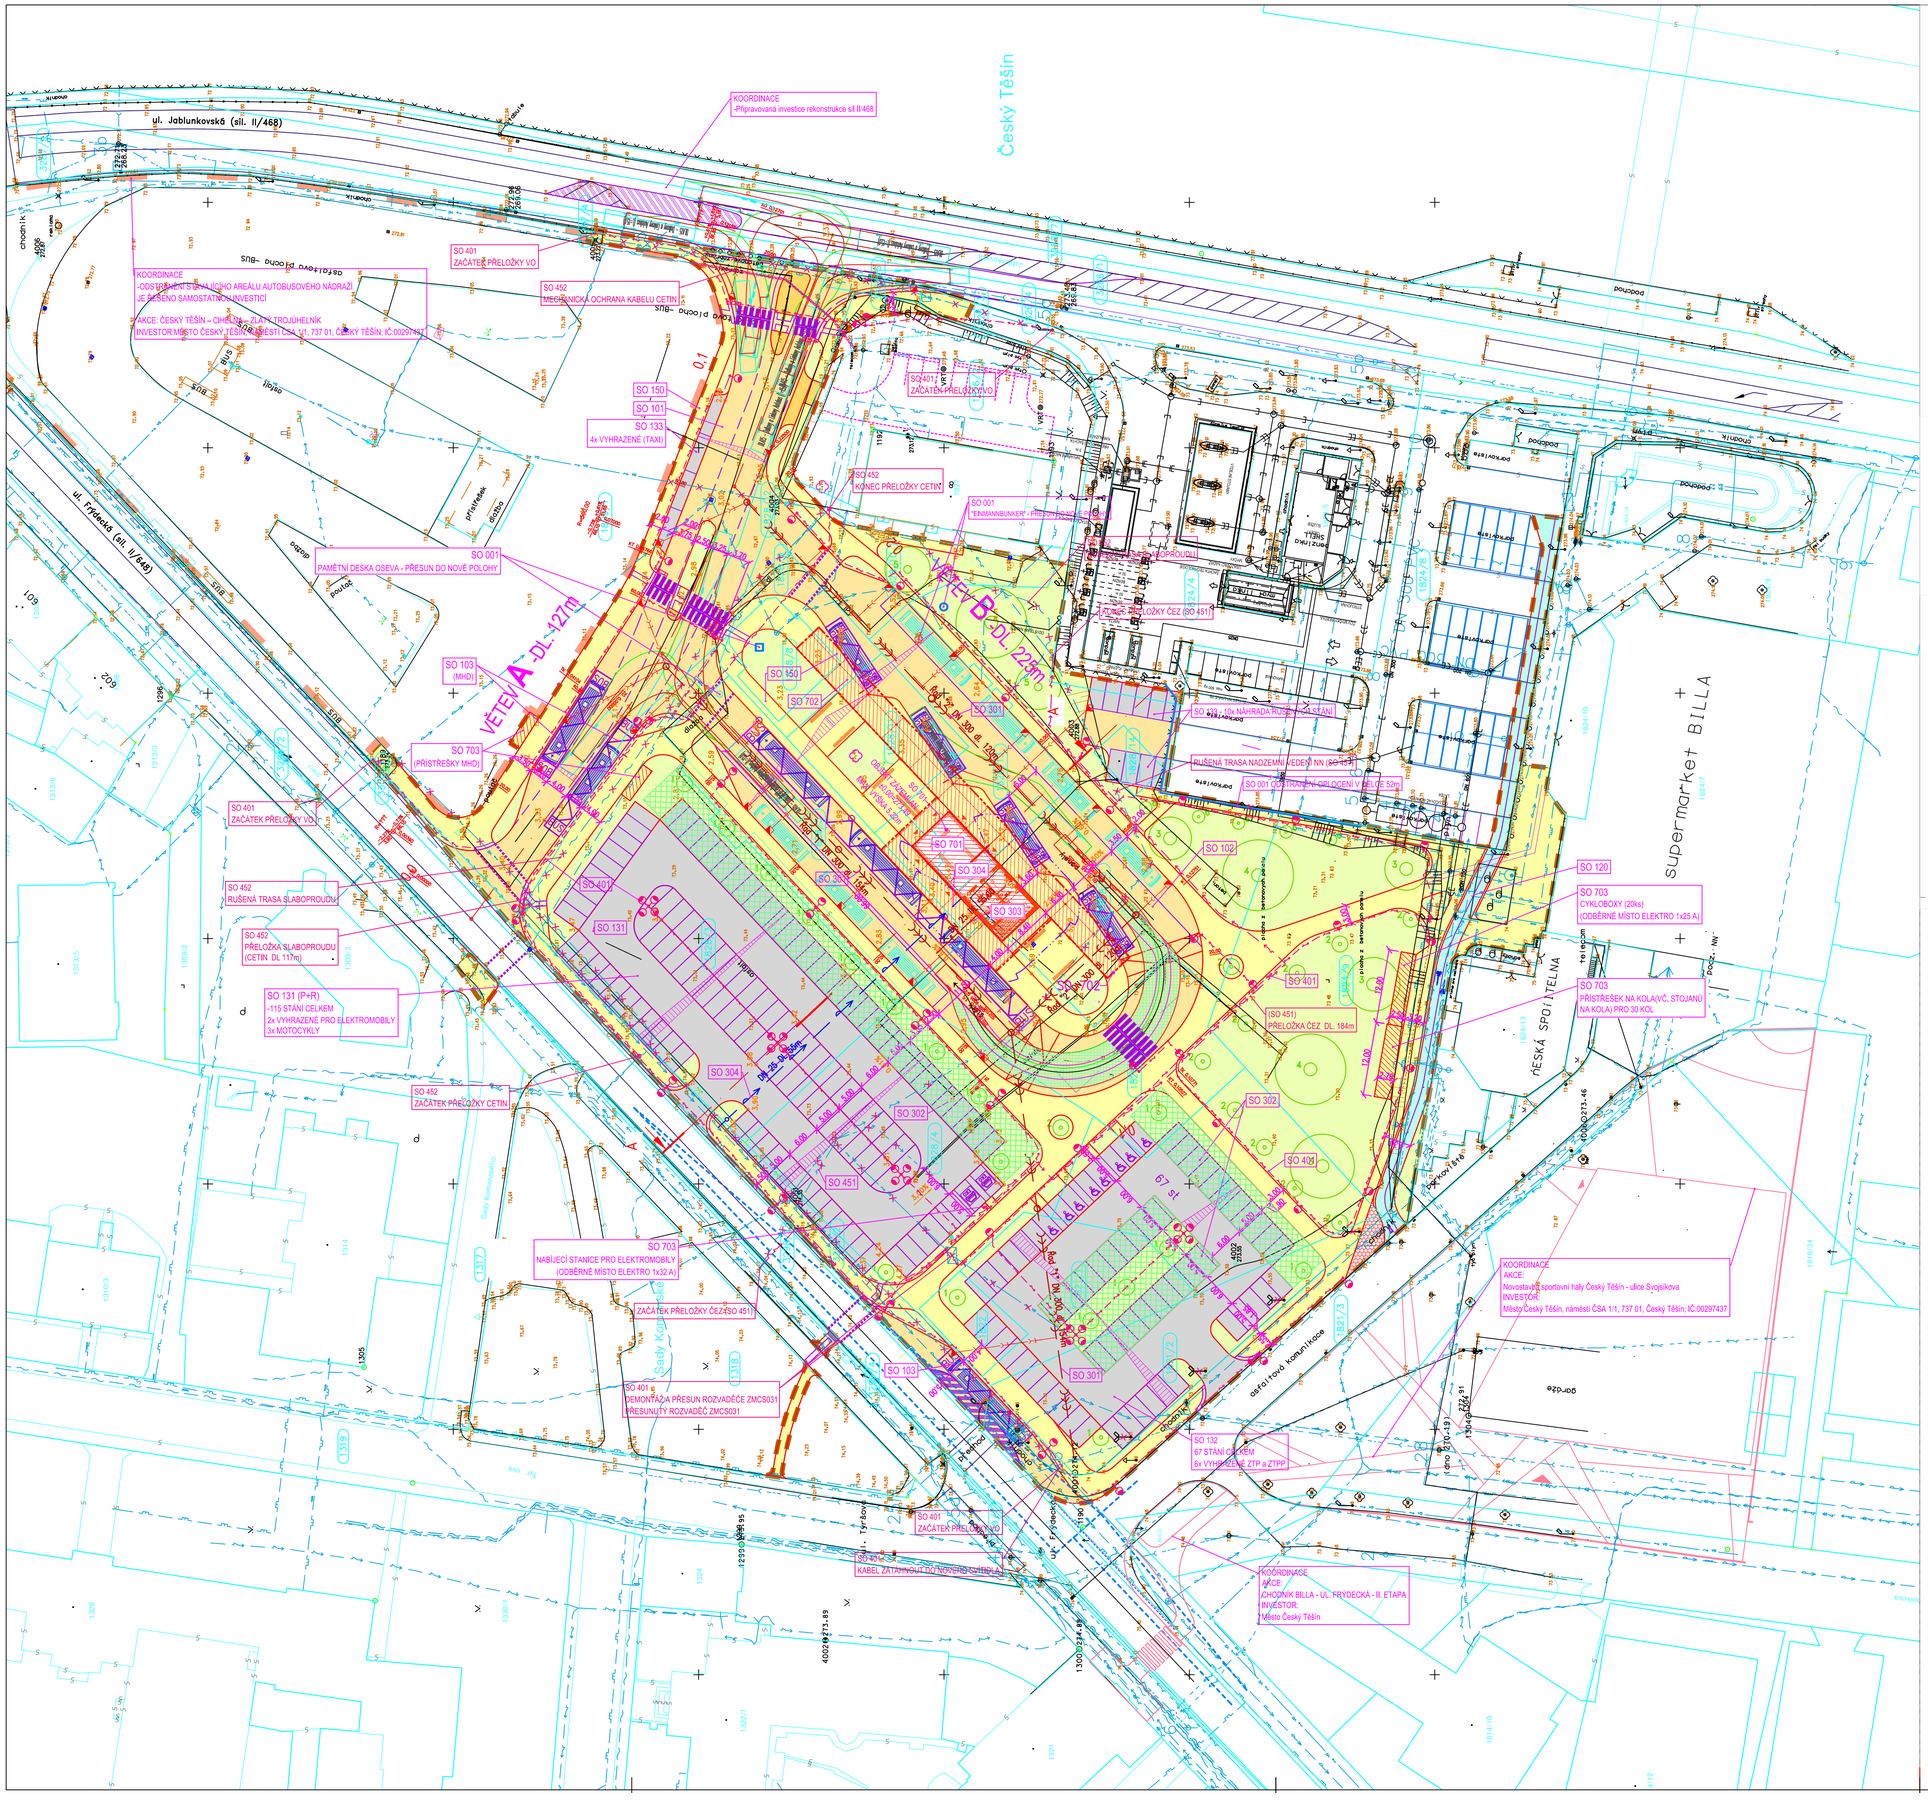

LEGENDA

- STÁVAJÍCÍ STAV
- NOVÝ STAV
- HRANICE POZEMKOVÝCH PARCEL KN (STÁVAJÍCÍ)
- HRANICE TRVALÉHO ZÁBORU
- HRANICE DOČASNÉHO ZÁBORU

NÁVRH:

OBJEKTY ŘADY 100
- 4120 m^2 VOZOVKY A ZPEVNĚNÉ PLOCHY - ASFALTOBETONOVÉ A CEMENTOBETONOVÉ KRYTY
- 4304 m^2 VOZOVKY A ODSTAVNÉ PLOCHY - KRYT Z BETONOVÉ DLAŽBY
- 315 m^2 CYKLOTRASA - KRYT Z ASF. BETONU
- 4385 m^2 CHODNÍKY - KRYT Z BETONOVÉ DLAŽBY
- 65 m^2 DOPRAVNÍ OSTRŮVKY, VJEZDY, SJEZDY - KRYT Z BETONOVÉ DLAŽBY

OBJEKTY ŘADY 900
- 4074 m^2 VEGETAČNÍ PLOCHY
- vysadba stromy / keře:
  1/ Dřezovec trojtrnný (Gleditsia triacanthos), 2/ Muchovník stromovitý (Amelanchier arborea), 3/ Jírovec maďal (Aesculus hippocastanum), 4/ Platan javorolistý (Platanus acerifolia), 5/ Buk lesní - červenolistý (Fagus sylvatica), 6/ Javor červený (Acer rubrum)

OBJEKTY ŘADY 300
- SO 301 KANALIZACE
- SO 302 VSAKOVACÍ OBJEKTY
- SO 303 PŘÍPOJKA KANALIZACE
- SO 304 PŘÍPOJKA VODOVODU

OBJEKTY ŘADY 400
- SO 401 - PŘELOŽKA VEŘEJNÉHO OSVĚTLENÍ
- SO 451 - PŘELOŽKY KABELŮ SILNOPROUDU
- SO 452 - OCHRANA A PŘELOŽKY KABELŮ SLABOPROUDU

LEGENDA SÍTÍ

kabelové vedení NN (do 22 kV)	ČEZ Distribuce a.s.
kabelové vedení VN (22 - 110 kV)	ČEZ Distribuce a.s.
vzdušné vedení NN (do 22 kV)	ČEZ Distribuce a.s.
slaboproud - podzemní vedení	VÍCE VLASTNÍKŮ / SPRÁVCŮ
veřejné osvětlení	ELTODO - CITELUM s.r.o.
kanalizace	Severomoravské vodovody a kanalizace Ostrava a.s.
vodovod	Severomoravské vodovody a kanalizace Ostrava a.s.
STL plynovod	SMP Net s.r.o., zast. RWE Distrubuční služby s.r.o.
NTL plynovod	SMP Net s.r.o., zast. RWE Distrubuční služby s.r.o.
rušené trasy sítí	

SEZNAM OBJEKTŮ:

000 - OBJEKTY PŘÍPRAVY STAVENIŠTĚ
- SO 001 - PŘÍPRAVA STAVENIŠTĚ

100 - OBJEKTY POZEMNÍCH KOMUNIKACÍ (VČETNĚ PROPUSTKŮ)
- SO 101 - VOZOVKY - VĚTEV A
- SO 102 - VOZOVKY - VĚTEV B
- SO 103 – AUTOBUSOVÉ ZASTÁVKY
- SO 120 - CYKLISTICKÉ KOMUNIKACE
- SO 131 - ODSTAVNÉ PLOCHY - LOKALITA 1 (P+R)
- SO 132 - ODSTAVNÉ PLOCHY - LOKALITA 2
- SO 133 - ODSTAVNÉ PLOCHY - OSTATNÍ
- SO 150 – CHODNÍKY A NÁSTUPIŠTĚ

200 - MOSTNÍ OBJEKTY A ZZI – neobsahuje

300 - VODOHOSPODÁŘSKÉ OBJEKTY
- SO 301 - KANALIZACE
- SO 302 - VSAKOVACÍ OBJEKTY (součást komunikací)
- SO 303 PŘÍPOJKA KANALIZACE
- SO 304 PŘÍPOJKA VODOVODU

400 - ELEKTRO A SDĚLOVACÍ OBJEKTY
- SO 401 - PŘELOŽKA VEŘEJNÉHO OSVĚTLENÍ
- SO 451 - OCHRANA A PŘELOŽKY KABELŮ SILNOPROUDU
- SO 452 - OCHRANA A PŘELOŽKY KABELŮ SLABOPROUDU - Česká telekomunikační infrastruktura a.s.

500 - OBJEKTY TRUBNÍCH VEDENÍ
- SO 501 – STAVEBNÍ ÚPRAVY NTL PLYNOVODU

600 - OBJEKTY POZEMNÍCH STAVEB – neobsahuje

650 - OBJEKTY DRAH – neobsahuje

700 - OBJEKTY POZEMNÍCH STAVEB
- SO 701 - OBJEKT ZÁZEMÍ AN
- SO 702 - ZASTŘEŠENÍ NÁSTUPIŠŤ
- SO 703 - MĚSTSKÝ MOBILIÁŘ

800 - OBJEKTY ÚPRAVY ÚZEMÍ – neobsahuje

900 - VOLNÁ ŘADA OBJEKTŮ
- SO 901 – KTÚ A VEGETAČNÍ ÚPRAVY

POZNÁMKY:

- NOVÉ INŽENÝRSKÉ SÍTĚ A ÚPRAVY NA STÁVAJÍCÍCH BUDOU PROVEDENY DLE ČSN 73 6005 "PROSTOROVÉ USPOŘÁDÁNÍ SÍTÍ TECHNICKÉHO VYBAVENÍ".
- VŠECHNY POKLOPY ŠACHET, VSTUPŮ A VŠECHNY KRYCÍ HRNCE ŠOUPAT BUDOU PRAVENY DO VYŠE NOVÝCH POVRCHŮ.

UPOZORNĚNÍ:

- ZÁKRESY PODZEMNÍCH SÍTÍ JSOU ORIENTAČNÍ, NEMOHOU SLOUŽIT JAKO VYTYČOVACÍ SCHEMA. INVESTOR MUSÍ NECHAT PŘED ZAHÁJENÍM STAVBY VŠECHNY PODZEMNÍ SÍTĚ VYTYČIT.
- VEŠKERÉ ZEMNÍ PRÁCE V OCHRANNÉM PÁSMU MOHOU BÝT PROVÁDĚNY POUZE SE SOUHLASEM SPRÁVCE A PODLE JEHO POKYNŮ.

7s architektonická kancelář

AKCE:
CENTRÁLNÍ DOPRAVNÍ TERMINÁL ČESKÝ TĚŠÍN A PARKOVIŠTĚ P + R

STAVEBNÍK (INVESTOR):
Město Český Těšín
nám. ČSA 1/1
737 01 Český Těšín

GENERÁLNÍ PROJEKTANT:
7s architektonická kancelář s.r.o.
Dejvická 919/38
160 00, PRAHA 6, BUBENEČ
IČ: 281 88 845
Tel.: +420 222 365 055
Email: info@7s.cz

HLAVNÍ INŽENÝR PROJEKTU:
Mgr.Ing.arch.WIESLAW KUBICA
Olšťinovice 639
739 61, Třinec 1
Telefon: +420 602 444 722
Email: kubica@7s.cz

PROJEKTANT:
Mgr.Ing.arch.WIESLAW KUBICA
7s architektonická kancelář s.r.o.
Dejvická 919/38
160 00, PRAHA 6, BUBENEČ
Telefon: +420 777 534 177
Email: info@7s.cz

VYPRACOVAL:
Mgr.Ing.arch.WIESLAW KUBICA, Jiří Kaňka

NÁZEV VÝKRESU:
CELKOVÝ SITUAČNÍ VÝKRES

STUPEŇ PROJEKTU:
DÚR

MĚŘÍTKO: 1:500

DATUM: 07 / 2016

ČÁST:
C/ SITUAČNÍ VÝKRESY

ČÍSLO VÝKRESU: C.2

ČÍSLO PARE: