



Správa železniční dopravní cesty, státní organizace

Oblastní ředitelství Ostrava
Muglinovská 1038/5
702 00 OSTRAVA

Správa železniční dopravní cesty

VÁŠ DOPIS

ZE DNE: 9537/2016-SŽDC-OR OVA-ÚTN
NAŠE ZN. 1
POČ. LISTŮ: 1
POČ. PŘÍLOH: 2
POČ. LISTŮ 4
VYŘIZUJE: Ing. Ondřej Brdičko
TEL.: 972 766 706
FAX: 972 766 777
Mobil: 602 544 851
E-MAIL: brdicko@szdc.cz
DATUM: 20.7.2016

BENEPRO, a.s.
Tovární 1707/33
737 01 Český Těšín

Správa železniční dopravní cesty, státní organizace (dále SŽDC) vydává souhrnné stanovisko

k sítím stavby

Ulice Nádražní v Českém Těšíně

Dle předložené žádosti se stavba bude nacházet v ochranném pásmu dráhy (dále OPD) a na dráze traťového úseku žst. Český Těšín v km 319.200 - 319.545.

V dané lokalitě se nacházejí sítě a zařízení ve správě SŽDC, proto je nutno:

1. Nutno požádat o samostatné vyjádření ČD Telematika a.s., Pod Táborem 369/8a, 190 00 Praha 9 nebo na portálu <http://vyjadreni.cdt.cz>
2. Nutno respektovat vyjádření SŽDC - Oblastní ředitelství Ostrava (dále OR OVA) – Správy elektrotechniky a energetiky č.j. 8115/16-SÉE/446 ze dne 27.6.2016. Viz příloha.
3. Nutno respektovat vyjádření SŽDC - Oblastní ředitelství Ostrava (dále OR OVA) – Správy budov a bytového hospodářství č.j. 8115/2016-OR OVA/SBBH-648/2016 ze dne 11.7.2016. Viz příloha.
4. Nutno respektovat vyjádření SŽDC – Stavební správa východ; Při dalším stupni PD respektovat nově vybudované opěrné zídky, PHS a oplocení, které jsou umístěny na pozemku dráhy par.č. 3335/3 a 3340/3.
5. Požadujeme po investoru dodání k odsouhlasení další stupeň dokumentace.

Vyjádření se týká stavby pouze v rozsahu dle předložené žádosti s platností 2 roky od data vydání tohoto vyjádření.

Toto vyjádření nelze použít pro územní ani stavební řízení.

Ing. Jiří MACHO
ředitel Oblastního ředitelství Ostrava

Správa železniční dopravní cesty,
státní organizace

Oblastní ředitelství Ostrava
Muglinovská 1038/5, 702 00 Ostrava
IČ: 709994234, DIČ: CZ709994234
(64)

Za správnost:



Správa železniční dopravní cesty

Správa železniční dopravní cesty, státní organizace

Oblastní ředitelství Ostrava

Muglinovská 1038/5

702 00 OSTRAVA

Váš dopis zn.: 8115/2016

Ze dne: 17.6.2016

Naše zn. (č.j.): 8115/16-SEE/446

Vyřizuje: Čabala Ivan; Celárková Vladimíra

Telefon: 972 762 202; 972 762 062

Fax: 972 762 210

E-mail: Cabala@szdc.cz; Celarkova@szdc.cz

Datum: 27.6.2016

INTERNÍ SDĚLENÍ

OTR – ing. Brdičko
Oblastní ředitelství Ostrava

Správa elektrotechniky a energetiky

I.

Věc: ŽÁDOST O VYJÁDRĚNÍ K DRAŽNÍM PODZEMNÍM SILNOPROUDÝM KABELOVÝM VEDENÍM A JEJICH SOUČÁSTÍM

Žádáme, podle §19 odst.22 vyhlášky č.5/1987 Sb. o dokumentaci staveb, o poskytnutí ověřených údajů o prostorovém umístění (existenci) drážních podzemních silnoproudých kabelových vedení a jejich součástí ve staveništi (trase):

„Ulice Nádražní v Českém Těšíně“ (sítě).

Trať SZDC st. hr. SR - Dětmárovice v km 319,200 – 319,545.

(přesné vyznačení staveniště /trasy/ podle místních poměrů) vyznačené v připojené situaci č. v měřítku 1:1000

a to ke dni: červen 2016

.....
žadatel - podpis a razítko

II.

VYJÁDRĚNÍ

Dílčí vyjádření pro Oblastní ředitelství Ostrava, OTR

Při realizaci Vámi plánovaných a v části I. vyznačených zemních prací **dojde** ke styku (souběhu), křížování s drážními podzemními silnoproudými kabelovými vedeními a jejich součásti, která **jsou** chráněna ochranným pásmem.

Toto vyjádření pozbývá platnosti, jestliže se nezačne se stavebními pracemi uvedené stavby do dne: červen 2018

Používáme vás proto, aby se k nám dostavil vámi pověřený zaměstnanec dne, kdy mi bude umožněno potřebné zakreslení z technické dokumentace.

Odborné vyjádření:

Provádění zemních prací v blízkosti podzemních silnoprůduch kabelových vedení a jejich součástí se povoluje za podmínek, že Žadatel :

- zajistí před zahájením zemních prací vytýčení kabelového vedení přímo na stanovišti (trase), nutno uvést značku tohoto vyjádření
- uvědomí organizaci, která vydala toto vyjádření o zahájení stavebních prací nejméně 15 dnů předem
- seznámí prokazatelně (písemně) své zaměstnance, jichž se to týká, s polohou tohoto vedení (zařízení)
- upozorní na možnou odchylku uložení vedení (zařízení) od výkresové dokumentace (v metrech)
- vyzve své zaměstnance, aby dbali při pracích v těchto místech nejvyšší opatrnosti a ve vzdálenosti 1 metru po každé straně vytýčené trasy vedení (zařízení) nepoužívali žádných mechanizačních prostředků (hloubicích strojů) a dodržovali platné bezpečnostní předpisy a ČSN
- uloží svým zaměstnancům, aby odkryté podzemní kabelové vedení (zařízení) řádně zajistili proti poškození a na tuto skutečnost upozorní správce zařízení (kabelu)
- bude dodržovat technologické postupy pokládky sítí technického vybavení (kabely, potrubí aj.) dle platných ČSN, TNŽ a předpisů SŽDC a ostatních právních předpisů
- vyzve správce zařízení k provedení kontroly, zda není vedení (zařízení) viditelně poškozeno
- ohlásí neprodleně každé poškození podzemního kabelového vedení a ostatního zařízení elektrodispečinku: elektrodispečer I.: č.tel.:972 762 581; elektrodispečer II.: č.tel.:972 762 683
- bude respektovat ochranná pásma správce kabelových a venkovních (trakčních) vedení a elektrických stanic dle § 46 zákona č. 458/2000 Sb.

Doplňující připomínky:

- Die dostupných podkladů z projektu stavby SŽDC Optimalizace dojde k dotčení kabelů nn DOÚO – viz situace plánované kabelové trasy.
- Požadujeme projednání a zažádání o vyjádření k sítím SŽDC Stavební správu východ v Olomouci, Nerudova 1, Olomouc, která je investorem uvedené stavby.
- Následně je nutno trasu vytýčit - ochranné pásmo je nutno respektovat dle § 46 zákona č.458/2000 Sb., stavba musí respektovat také uložení kabelů dle ČSN 33 2000-5-52 ed.2.
- Ke kabelovým trasám požadujeme zachovat snadný přístup z provozních důvodů (oprava, údržba, příp. výměna) s potřebnou technikou.
- Vytýčování kabelů v naší správě zajišťuje na základě písemné objednávky p. Šustek, č. tel.: 606 728 869.
- Zájmové území se nachází v blízkosti elektrizované železniční tratě – trakčního vedení vn 3kV DC. Požadujeme, aby nedošlo k dotčení nebo poškození uvedeného zařízení ani k narušení stability trakčních podpěr.
- Upozorňujeme, že v blízkosti elektrizované železniční tratě – trakčního vedení vn 3kV DC, je nutno zajistit a trvale dodržovat veškerá ochranná a bezpečnostní opatření dle platné legislativy, zejména dle ČSN 341500 ed.2, ČSN EN 50110-1 ed.2, ČSN EN 50122-1 ed.2, TNI 343100, TNŽ 343109 a předpisu Bp1 – toto ustanovení požadujeme uvést ve zprávách dokumentace.
- Upozorňujeme na skutečnost, že v blízkosti el. železniční tratě vn 3kV DC s možností výskytu bludných proudů je pro zajištění účinné ochrany před jejich korozním vlivem na zemní kovová úložná zařízení nutno provést v dané oblasti korozní měření dle TKP a na jeho základě provést příslušná opatření.
- Dokumentaci se zakreslenými sítěmi včetně příčných řezů v místech kabelových šachtic a v místech trakčních podpěr spolu s uvedenými ustanoveními, týkajícími se bezpečnosti, požadujeme předložit k připomínkování.

Upozorňujeme, že nedodržení těchto podmínek je hrubým porušením právních povinností dle zákona o drahách č. 266/1994 Sb.

Polohu drážního podzemního kabelového vedení nn ☐, vn ☐, vn - 6kV ☐, nn - DOÚO ☒ naskenoval podle podkladů dokumentace dne: 27.6.2016 pověřený zaměstnanec správce

Celárková Vladimíra


jméno

podpis a razítko

Ing. Jaromír Hubáč

Přednost

Správy elektrotechniky a energetiky
Oblastní ředitelství Ostrava

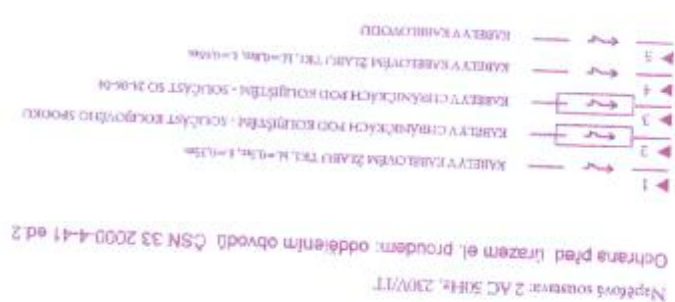



Správa železniční dopravní cesty

Správa železniční dopravní cesty, státní organizace
Oblastní ředitelství Ostrava
Muglinovská 1038, 702 00 Ostrava

Správa budov a bytového hospodářství

VÁŠ DOPIS ZN.: 8115/2016- OŘ OVA
ZE DNE: 17. 06. 2016
NAŠE ZN. (číslo): 8115/2016- OŘ OVA/SBBH-648/2016
UKLADACÍ ZN.:
SKART. ZN. -LH.:
POČ. LISTŮ: 1
POČ. PŘÍLOH: 1
POČ. LISTŮ PŘ.: 1
VYŘIZUJE: Mgr. Vladislav Kaniá
TEL.: 972 766 202, 602 516 675
FAX: 972 766 104
E-MAIL: kania@szdc.cz
DATUM: 11. 07. 2016

OTR Ing. Brdčíčko

Interní sdělení

Věc: Vyjádření SBBH ve věci

Stavba :., Ulice Nádražní v Českém Těšíně
trati : Dětmárovice – Mosty u Jablunkova st.hr.
km : 319,200 – 319,545

Název projektu : Ulice Nádražní v Českém Těšíně

Projektant : BENEPRO, a.s.

Datum projektu : 06/2016

Rozsah předložené dokumentace : žádost, situace

V zájmové oblasti se ☒ nacházejí ☐ nenacházejí podzemní vedení a zařízení (PVaZ) ve správě Správy budov a bytového hospodářství OŘ Ostrava. Při projektování a realizaci je nezbytné dodržení ČSN 73 6005 „O prostorovém uspořádání sítí technického vybavení“ a respektování ochranných pásem PVaZ.

Dotčená zařízení jsou zakreslena:

☒ v předložené situaci
☐ v dokumentaci vyhotovené správcem – situace sítí
a na požádání budou vytyčena (tel: 972 766 202 Kaniá).

Zařízení jsou v majetku ☒ SZDC, s.o. (SR), ☐ MDaS (MR)

Toto vyjádření má platnost dva roky, poté je nutno požádat o aktualizaci.

Další podmínky:

S pozdravem


Ing. Pavla Olšovská
přednostka odborné správy
Správa železniční dopravní cesty,
státní organizace
Oblastní ředitelství Ostrava
Muglinovská 1038/5, 702 00 Ostrava
IČ: 70994234, DIČ: CZ70994234 (40)

Dotučovací adresa: Správa železniční dopravní cesty, státní organizace


Oblastní ředitelství Ostrava, Muglinovská 1038, 702 00 Ostrava

Obchodní firma: Správa železniční dopravní cesty, státní organizace

Zápis v obchodním rejstříku: Městský soud v Praze, oddíl A, vložka 48384

Sídlo: Praha 1, Nové Město, Dílačská 1003/7, PSČ 110 00

IČ: 709 94 234 DIČ: CZ 709 94 234 www.szdc.cz

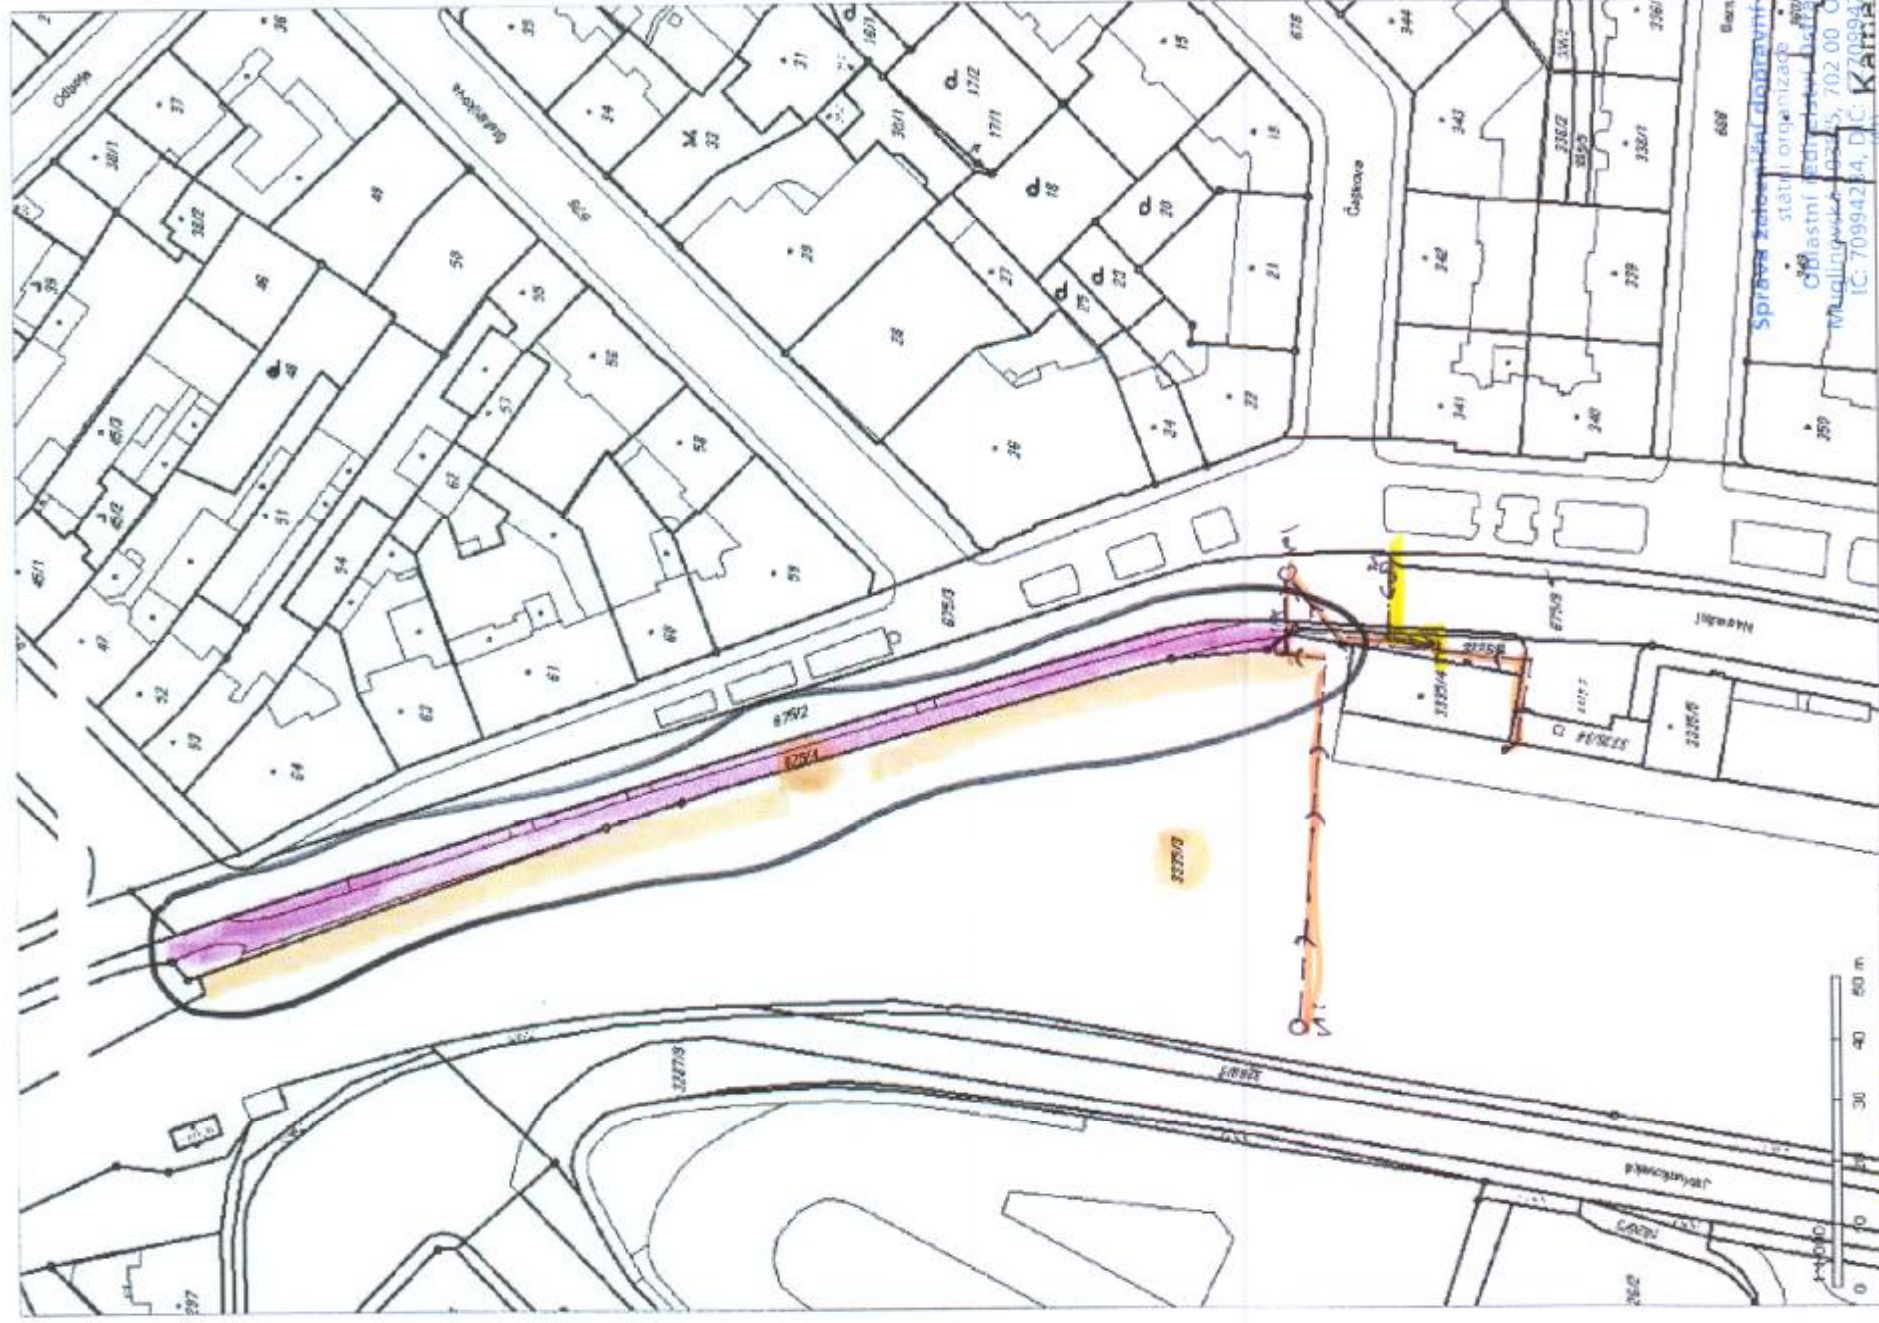

— žl. — vodovodná prípojka SÚC s.o.

— k. — kanalizácia SÚC s.o.

22.11.2016 S. S. S. 11.7.2016 km

Sprievodná technická dokumentácia

státna organizácia

Občianske podniky, Ostrava

Muglinského 1022/5, 702 00 Ostrava

IČ: 70994234, DIČ: KAJA