



MUCTP006VWX8

**Dohoda o činnosti a umístění stavby v ochranném pásmu vodního díla
č. 2368/D/KA/2017**

uzavřená dle § 1746, odst. 2 občanského zákoníku č. 89/2012 Sb. a § 23 z. č.
274/2001 Sb.

Účastníci dohody:

Severomoravské vodovody a kanalizace Ostrava a.s. s
se sídlem: 28. října 1235/169, Mariánské Hory, 709 00 Ostrava
zastoupena: Ing. Milanem Konířem, ředitelem vodovodů
IČ: 45193665
DIČ: CZ45193665
dále jen SmVaK Ostrava a.s.

MĚSTO ČESKÝ TĚŠÍN	Zprac.
Došlo: 20. 11. 2017	Haw
Čj. MUCT/40547/2017	Spis.znak
poč. listů 3, poč. příloh 4	

a

Město Český Těšín

náměstí ČSA 1/1, 73701 Český Těšín
zastoupeno: Ing. Vítem Slovákem, starostou
IČ: 00297437
DIČ: CZ00297437
dále jen investor (vlastník)

I.

Vlastník prohlašuje, že je investorem stavby s názvem „**Revitalizace ulice Nádražní**“ na pozemku parc. č. 675/2, 675/9, 675/3, 675/4, 692/1, 692/4 v k.ú. Český Těšín. V zájmovém území stavby se nachází zařízení – **vodovodní řad PVC DN 150** v majetku a provozování SmVaK Ostrava a.s. Uvedený řad má na základě zákona č. 274/2001 Sb. o vodovodech a kanalizacích v platném znění stanoveno ochranné pásmo vodorovně v šířce 1,5 m od vnějšího líce potrubí na každou stranu.

V ochranném pásmu vodovodu PVC DN 150 budou umístěny následující stavby a výsadba zeleně:

- | | |
|-------------------------------------|--|
| - Odvodňovací žlab 2 | - odstupová vzdálenost 0,81 m |
| - Uliční vpusť UV 18 | - odstupová vzdálenost 1,35 m |
| - Sloup VO 1EL2 | - odstupová vzdálenost 1,20 m |
| - Sloup VO 1EL3 | - odstupová vzdálenost 1,20 m |
| - Sloup VO 1EL11 | - odstupová vzdálenost 1,35 m |
| - Kabel VO v celkové délce cca 42 m | - odstupová vzdálenost 1,00 m – 1,45 m |
| - Výsadba keřů | |

Odstupové vzdálenosti jsou osové, sloupky budou demontovatelné.

SmVaK Ostrava a.s., jako vlastník výše uvedeného vodního díla - vodovodu PVC DN 150 souhlasí se situováním výše uvedených staveb a zařízení (dále jen stavby) včetně výsadby zeleně v ochranném pásmu tohoto vodovodu při splnění následujících podmínek:

- Při realizaci předmětné stavby budou dodrženy podmínky stanovené SmVaK Ostrava a.s. ve vyjádření vydané pro povolení stavby, a které budou obsaženy v povolení vydaném příslušným stavebním úřadem.
- Účastníci této dohody sjednávají, že:
 - A. V případě nutnosti stavebního zásahu na zařízení SmVaK Ostrava a.s. umístěného na shora uvedených pozemcích z důvodů odstranění a opravy jeho havárie, kdy v důsledku havárie vzniká nebezpečí ohrožení zdraví a života osob, způsobení škody na majetku nebo poškození životního prostředí, nebo způsobení hmotných škod provozovateli, zavazuje se vlastník stavby včetně výsadby zeleně umístěné v ochranném pásmu vodovodu umožnit bez zbytečného odkladu zaměstnancům SmVaK Ostrava a.s. přístup a příjezd odpovídající techniky k vodovodnímu řadu s tím, že se současně vlastník zavazuje na své náklady a nebezpečí zajistit odstranění stavby včetně výsadby zeleně případně její provizorní zabezpečení nebo zajištění v nezbytně nutném rozsahu pro provedení opravy havárie, a to neprodleně od oznámení nutnosti odstranění havárie ze strany SmVaK Ostrava a.s. (telefonicky, emailem – viz níže), jakož i uvedení stavby včetně výsadby zeleně do původního stavu po ukončení opravy.
 - B. V případě plánované opravy předmětného zařízení, bude na základě písemného oznámení SmVaK Ostrava a.s. o jeho záměru provést opravu do 30-ti kalendářních dnů vydáno vlastníkem písemné

stanovisko k této opravě, které bude obsahovat vyslovený souhlas se záměrem SmVaK Ostrava a.s. Stanovisko vlastníka nebude obsahovat podmínky, které by byly v rozporu s ustanovení článku I. bod A., D., E., F., G. a H. této dohody. Písemné oznámení o záměru opravy bude obsahovat jednoduchý technický popis připravovaného zásahu na zařízení SmVaK Ostrava a.s. včetně předpokládaného záboru pozemku vlastníka.

- C. V případě plánované rekonstrukce předmětného zařízení, bude na základě písemného oznámení SmVaK Ostrava a.s. i jeho záměru rekonstrukci do 60-ti kalendářních dnů vydáno vlastníkem písemné stanovisko k této rekonstrukci. Stanovisko vlastníka nebude obsahovat podmínky, které by byly v rozporu s ustanovením článku I. bod A., D., E., F., G. a H. této dohody. Písemné oznámení o záměru rekonstrukce bude obsahovat jednoduchý technický popis připravovaného zásahu na zařízení SmVaK Ostrava a.s. včetně předpokládaného záboru pozemku vlastníka
- D. V případě, že v termínech uvedených v článku I. bod B. a C. této dohody nebude vlastníkem vydáno stanovisko, dává tímto najevo svůj souhlas s oznámeným stavebním zásahem na zařízení SmVaK Ostrava a.s. bez připomínek.
- E. Případné škody vzniklé na stavbě včetně výsadby zeleně umístěné v ochranném pásmu zařízení SmVaK Ostrava a.s. v souvislosti s možnými zásahy dle článku I. bod A., B. a C. této dohody, nebude ze strany SmVaK Ostrava a.s. vlastníkovi poskytnuta náhrada škody, neboť svým podpisem této dohody je seznámen se všemi riziky spojenými s umístěním stavby včetně výsadby zeleně v ochranném pásmu zařízení SmVaK Ostrava a.s. Toto se vztahuje rovněž na případné škody způsobené samotnou poruchou předmětného zařízení.
- F. V případě, že v termínu uvedeném v bodě A., vlastník stavby včetně výsadby zeleně nezajistí její odstranění, případně její provizorní zajištění, zajistí toto SmVaK Ostrava a.s. na náklady vlastníka zařízení a výsadby zeleně. Vlastník je povinen tyto náklady uhradit SmVaK Ostrava a.s. do 15 dnů od doručení jejich vyúčtování. Pro případ nesplnění povinnosti odstranění zařízení a výsadby zeleně v těchto termínech se sjednává smluvní pokuta ve výši 1.000,- (slovy „jedentisíckorunčeských“) za každý den prodlení. Případné škody vzniklé na stavbě včetně výsadby zeleně v souvislosti s takovým zásahem, nebude ze strany SmVaK Ostrava a.s. vlastníkovi poskytnuta náhrada škody, neboť svým podpisem této dohody je seznámen se všemi riziky spojenými s umístěním stavby včetně výsadby zeleně v ochranném pásmu zařízení SmVaK Ostrava a.s.
- G. V případě zcizení stavby je vlastník povinen seznámit budoucího vlastníka stavby v ochranném pásmu vodního díla s obsahem této dohody a zajistit, aby tento byl o obsahu informován ve smlouvě o převodu vlastnictví.
- H. Vlastník je povinen zajistit, aby nový vlastník stavby přistoupil k výše uvedeným závazkům při podpisu smlouvy o převodu vlastnictví a o této skutečnosti písemně informovat SmVaK Ostrava a.s., a to nejpozději do 15-ti dnů od data převodu vlastnictví.
- I. V případě nutnosti zásahu z důvodů odstranění a opravy havárie předmětného vodovodu je kontaktní osobou ze strany vlastníka pro přijetí oznámení o tomto p. Marcela Recmanová, tel. č: 553 035 530, e-mail: recmanova@tesin.cz. Při každé změně telefonního čísla či kontaktní osoby je vlastník povinen o tomto písemně informovat SmVaK Ostrava a.s.
- J. Za SmVaK Ostrava a.s. jsou oprávněni vlastníka kontaktovat a oznamovat nutnost zásahu tyto zaměstnanci:
Ing. Vladimír Kunderát, vedoucí provozu vodovodních sítí oblast Frýdek-Místek, tel.: 558 402 154, vladimir.kunderat@smvak.cz,
Miroslaw Celiński, vedoucí střediska vodovodních sítí Třinec, tel.: 558 325 270, miroslaw.celinski@smvak.cz.
- K. Žádné jiné stavební objekty a trvalé porosty nebudou umístěny v ochranném pásmu shora uvedeného zařízení, nejsou tudíž předmětem této dohody. Pokud na zařízení SmVaK Ostrava a.s. vznikne vlivem zatížení od předmětné stavby včetně výsadby zeleně uvedené v článku I. této dohody porucha, během její realizace či provozu, provede vlastník na své náklady po dohodě s SmVaK Ostrava a.s. přeložku vodovodu nebo rekonstrukci v délce nezbytně nutné. Rovněž za případné škody vzniklé v důsledku poruchy či havárie řadu nebude ze strany SmVaK Ostrava a.s. stavebníkovi poskytnuta žádná náhrada škody.

II.

SmVaK Ostrava a.s. prohlašuje, že bude při svých pracích postupovat šetrně a zasahovat do práv investora pouze v nezbytně nutném rozsahu, který v případě plánovaných oprav a rekonstrukcí bude předem projednán s investorem. Současně se zavazuje při provádění jakýchkoliv zásahu na předmětném vodovodu podle čl. I, bodů A. – C. této dohody zvolit s ohledem na maximální ochranu oprávněných zájmů obou účastníků této dohody takový způsob jejich provedení, aby byla snížena nebo eliminována případná škoda na stavbě investora včetně výsadby zeleně.

III.

Tato dohoda se uzavírá na dobu neurčitou a bude součástí rozhodnutí o umístění stavby a zařízení investora včetně výsadby zeleně. Nedílnou součástí této dohody je situační záznam.


Tato dohoda přechází se všemi právy a povinnostmi vyplývající s této dohodou, na právní nástupce obou účastníků dohody.

IV.

Tato dohoda je vyhotovena ve 2 stejnopisech, z nichž každý účastník dohody obdrží jedno vyhotovení. Dohodu lze měnit nebo doplňovat jen dodatky v písemné formě. Tato dohoda nabývá platnosti a účinnosti dnem jejího podpisu oběma účastníky dohody.

V ostatním se vztahy mezi účastníky této dohody řídí občanským zákoníkem č. 89/2012 Sb.

V Ostravě dne 08. 01. 2018


**Severomoravské vodovody
a kanalizace Ostrava a.s.**
28. října 1235/169, Mariánské Hory,
709 00 Ostrava 5

za SmVaK Ostrava a.s.
Ing. Milan Koníř
ředitel vodovodů

V Českém Těšíně dne 23. 11. 2017


MĚSTO ČESKÝ TĚŠÍN
Městský úřad Český Těšín

za vlastníka
Ing. Vít Slováček
starosta






Schváleno usnesením -16-

Rady města Český Těšín
čís.: 2885/461/2017
dne 14. 1. 2018




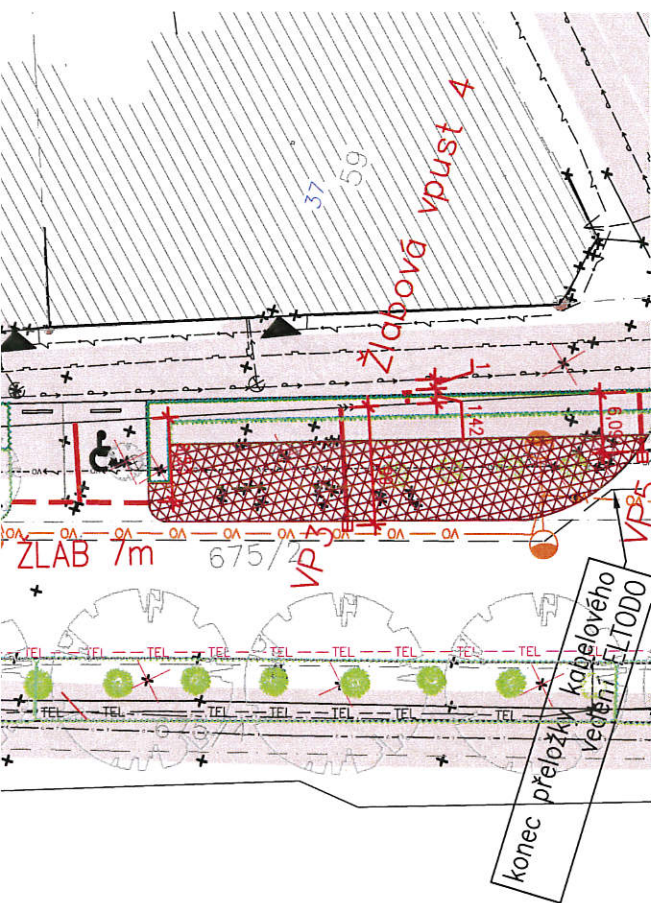

- — — — — ZAMĚŘENÝ PRŮBĚH OPTICKÉHO KABELU, HDPE TRUBKY NEBO SOUBĚH OPTICKÉHO A METALICKÉHO KABELU, ZAMĚŘENÝ PRŮBĚH METALICKÉHO KABELU, CETIN a.s.
- — — — — NEPROVOZOVANÉ SÍTĚ, CETIN a.s.
- — — — — PODZEMNÍ VEDENÍ NN DO 1kV, ČEZ DISTRIBUCE a.s.
- — — — — PODZEMNÍ VEDENÍ VN DO 35kV, ČEZ DISTRIBUCE a.s.
- — — — — PLYNOVOD NTL, RWE GasNet s.r.o.
- — — — — VODOVOD, SmVaK Ostrava s.r.o.
- — — — — KANALIZACE JEDNOTNÁ, SmVaK Ostrava s.r.o.
- — — — — KANALIZACE, SPRÁVA ŽEL. DOPRAVNÍ CESTY, s.o.
- — — — — KLADBY NN DOÚO, SPRÁVA ŽEL. DOPRAVNÍ CESTY, s.o.
- — — — — ELEKTRONICKÉ TELEKOMUNIKACE, ČD TELEMATIKA
- — — — — KABELOVÉ VEDENÍ VRCHNÍ, ELTOD CÍTELUM
- — — — — KABELOVÉ VEDENÍ ZEMNÍ, ELTOD CÍTELUM
- — — — — OVLÁDACÍ KABEL, ELTOD CÍTELUM
- — — — — TELEKOMUNIKAČNÍ STAVBA, DOK-ITSELF

VŠECHNY SÍTĚ JSOU ZAKRESLENY POUZE ORIENTAČNĚ, PŘED ZAHÁJENÍM STAV. PRACÍ MUSÍ BÝT VYTÝČENY! SPOL. SILESNET DLE JEJICH VYJÁDRĚNÍ MÁ POUZE SÍTĚ NADZEMNÍ V ŘEŠENÉM ÚZEMÍ.


- BUDOVY
- STÁVAJÍCÍ DOPRAVNÍ ZNAČENÍ
- DLE PD KRUHOVÉHO OBJEZDU
- HRANICE PARCEL, ČÍSLA PARCEL
- VSTUP DO OBJEKTU
- STÁVAJÍCÍ LAMPY
- STÁVAJÍCÍ VPUSTĚ

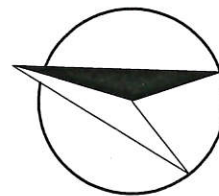


KANALIZACE
STĚ – 19ks
VĚ ODVODNĚNÍ – 2ks
DEŠŤOVÉ KANALIZACE – 175m
É ÚPRAVY
LENĚ
TAV. PLOCHY ZELENĚ

STROMY (JEHLIČNATÉ, LISTNATÉ)
ANÉ OBJEKTY, KÁCENÉ STROMY

Schválil	Kontroloval	Kreslil	BENEPRO, a.s.	
Ing. R. Hlaoušek 	Ing. J. Adámek	Ing. R. Raclavský 	www.benepro.cz – info@benepro.cz tel. : 595 172 428, fax : 595 172 429 Tovární 1707/33, 737 01 Český Těšín	
Stavebník	Město Český Těšín Náměstí CSA 1/1, 737 01 Český Těšín		Formát	3 x A4
Místo stavby	ul. Nádražní, Český Těšín k.ú. Český Těšín		Datum	12/2016
Akce: Revitalizace ulice Nádražní S001 Dopravní řešení S002 Veřejné osvětlení S003 Dešťová kanalizace S004 Sadovnické úpravy			Účel	Dokumentace pro územní rozhodnutí
			Měřítko	1:500
			Arch. číslo	BE/2016/07
Obsah: KOORDINČNÍ SITUAČNÍ VÝKRES – VÝREZ "A"			Číslo kopie	Číslo výkresu C3.1

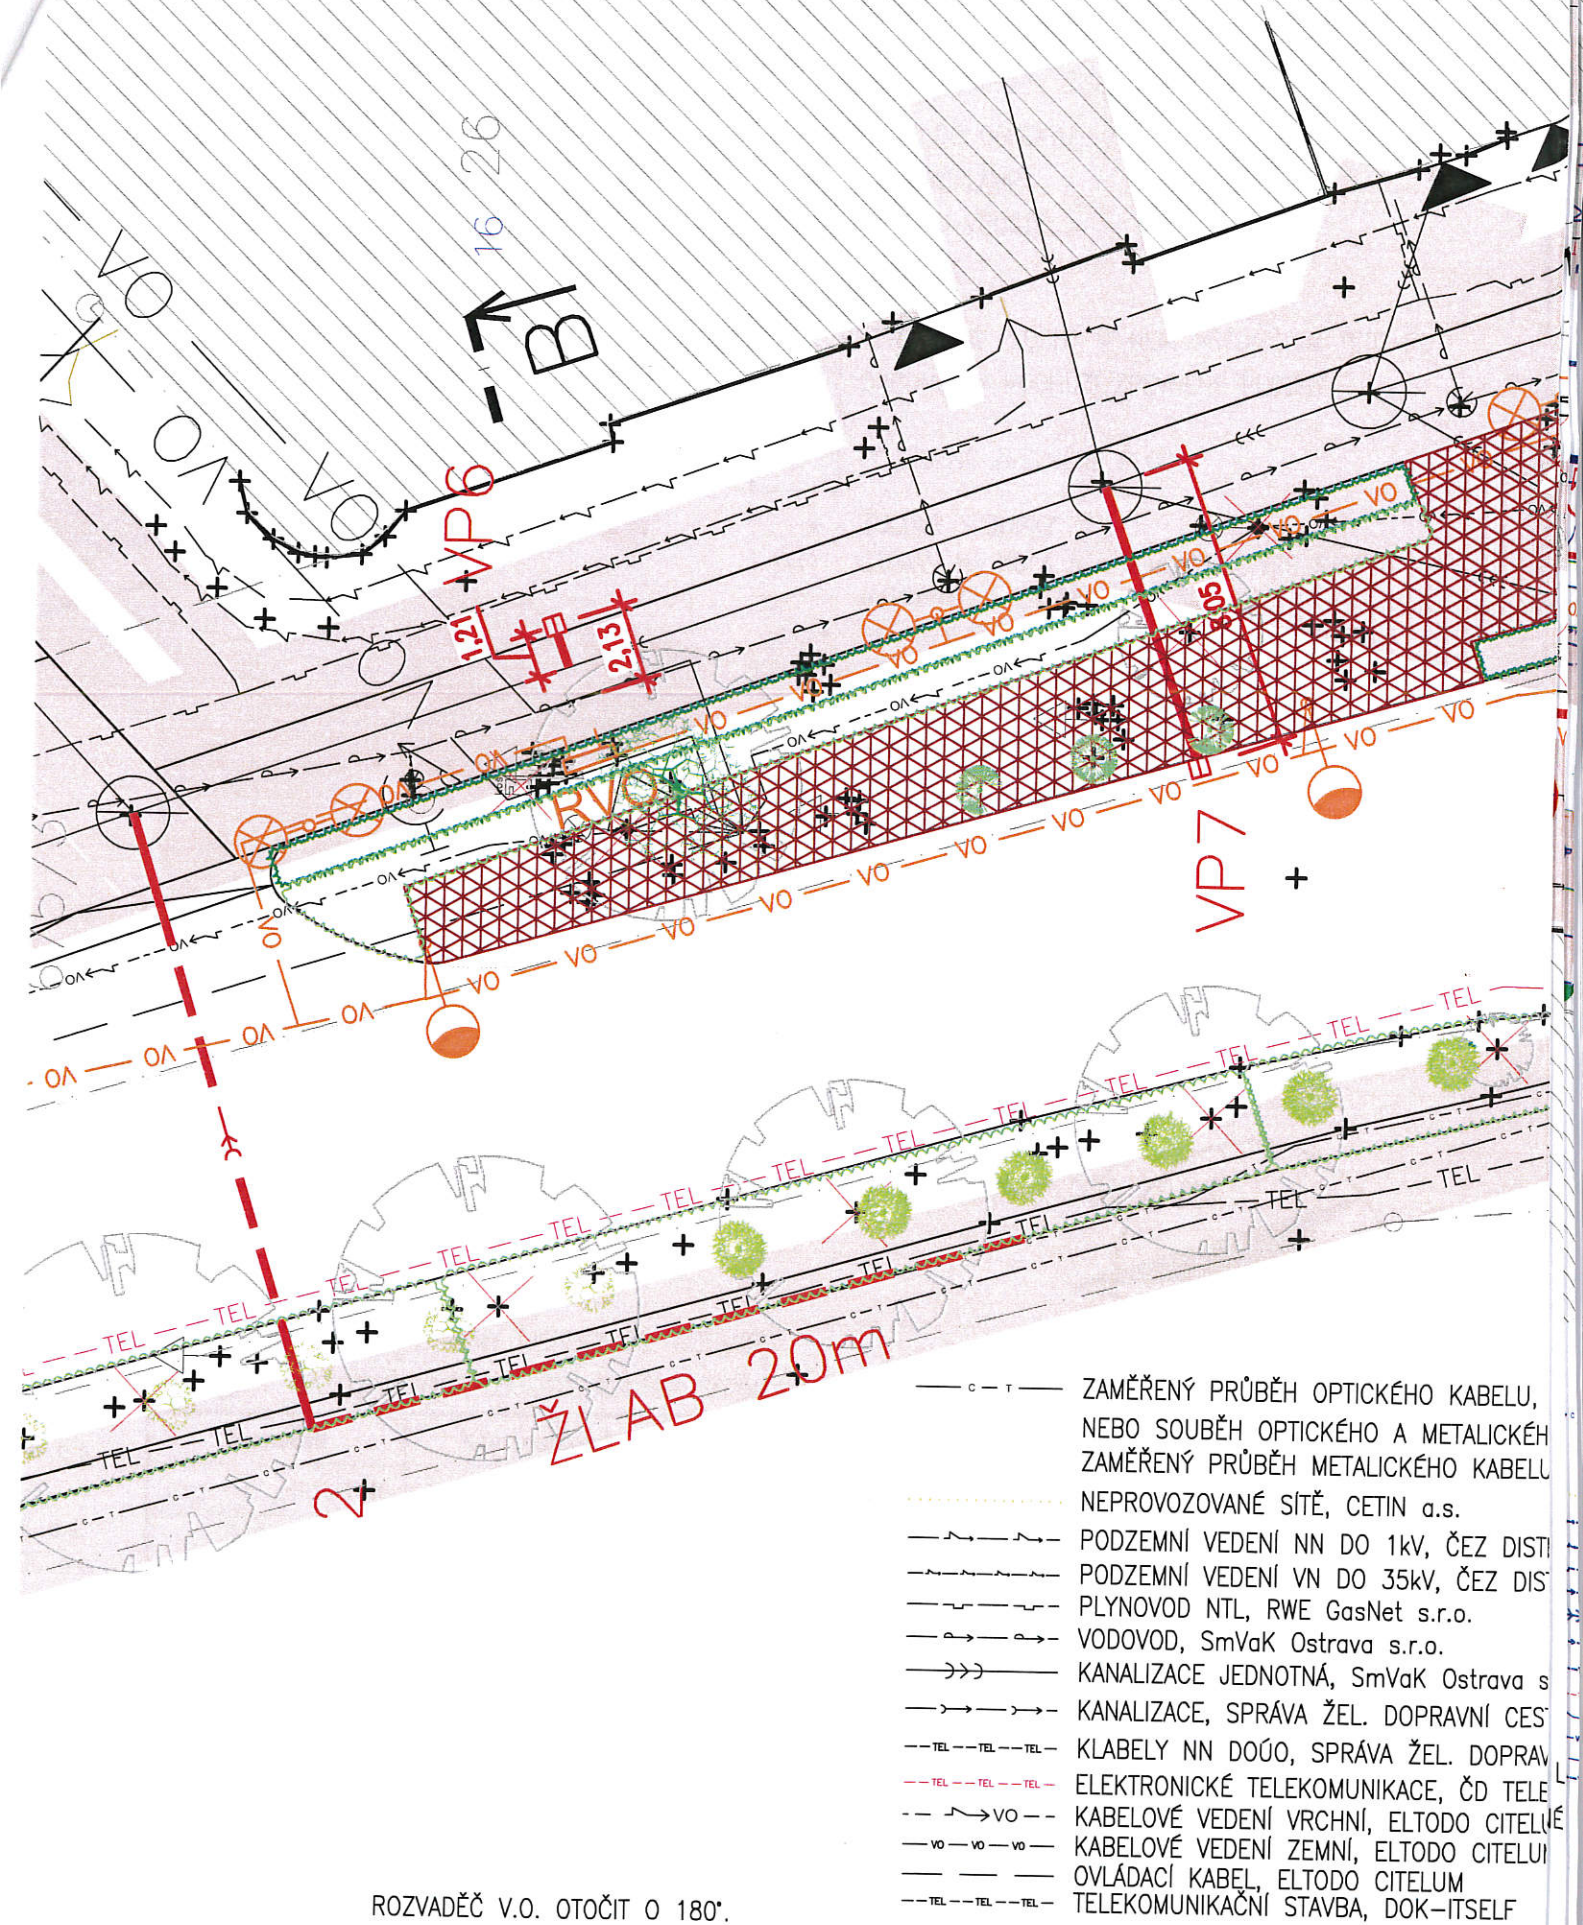

ROZVADĚČ V.O. OTOČIT O 180°.

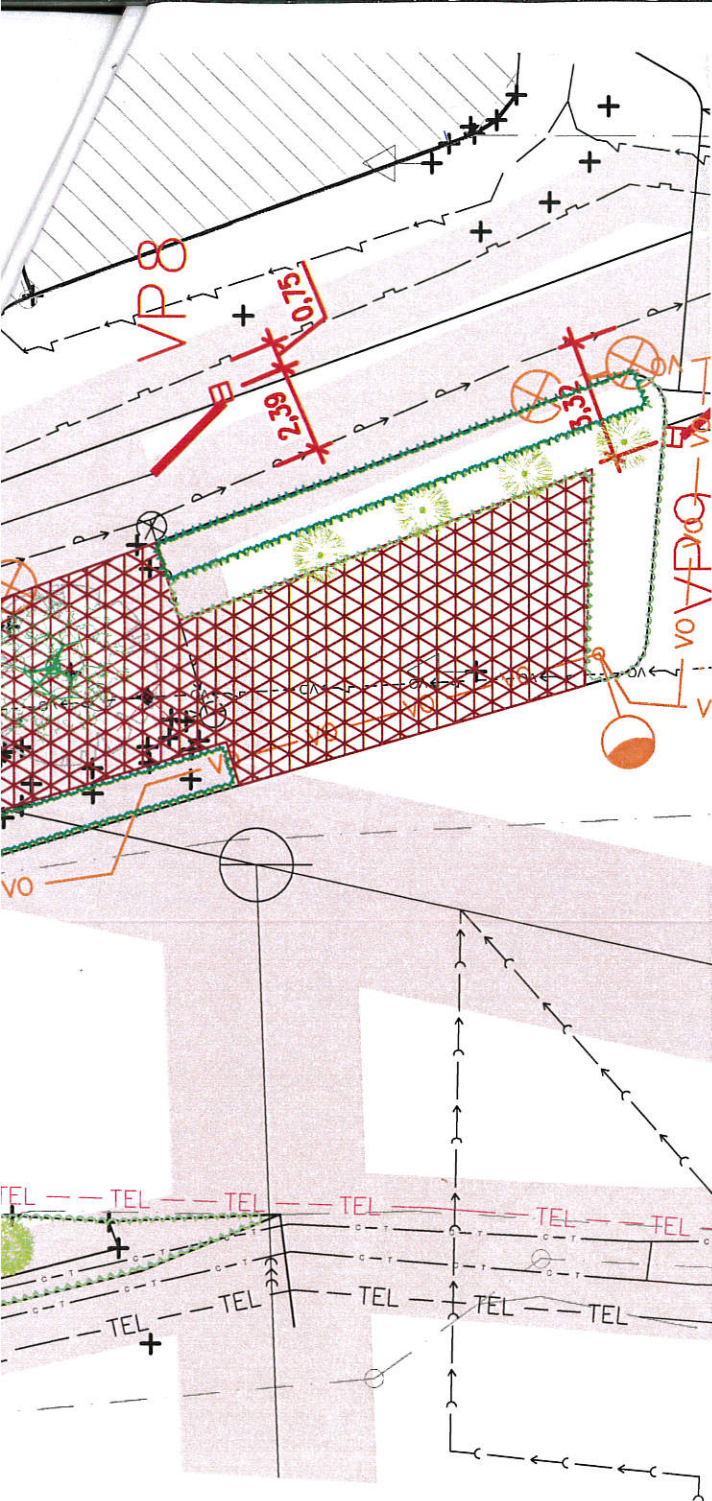

- BUDOVY
- STÁVAJÍCÍ DOPRAVNÍ ZNAČENÍ
- DLE PD KRUHOVÉHO OBJEZDU
- HRANICE PARCEL, ČÍSLA PARCEL
- VSTUP DO OBJEKTU
- STÁVAJÍCÍ LAMPY
- STÁVAJÍCÍ VPUSTĚ

SO 01 – ZPEVNĚNÉ PLOCHY – NENÍ PŘEDMĚTEM TÉTO PD

CHODNÍK – POCHŮZÍ ZPEVNĚNÉ PLOCHY

POJÍŽDĚNÉ ZPEVNĚNÉ PLOCHY

• ŽULOVÉ SLOUPKY

STOJAN NA KOLA 5 x VELO EDGETYRE STE210

AUTOBUSOVÁ ZASTÁVKA AE 300-LD

• OCELOVÝ SLOUPEK VÝŠKY 0,9 m + ŘETÍZEK

SO 02 – VEŘEJNÉ OSVĚTLENÍ

ZEMNÍ KABELOVÁ TRASA VEŘ. OSVĚTLENÍ

POULIČNÍ SVÍTIDLA – 24ks

SVÍTIDLO KOMUNIKACE – 19ks

OSVĚTLENÍ PŘECHODU PRO CHODCE – 4ks

SO 03 – DEŠŤOVÁ KANALIZACE

ULIČNÍ VPUSTĚ – 19ks


OBRUBNÍKOVÉ ODVODNĚNÍ – 2ks

PŘÍPOJKY DEŠŤOVÉ KANALIZACE – 175m

SO 04 – SADOVNICKÉ ÚPRAVY

PLOCHY ZELENĚ

DOTČENÉ STÁV. PLOCHY ZELENĚ

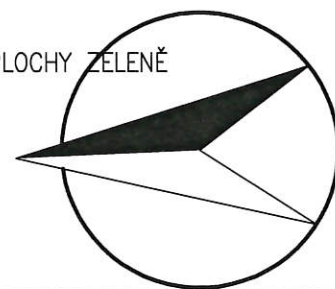

STÁVAJÍCÍ STROMY (JEHLIČNATÉ, LISTNATÉ)


ODSTRAŇOVANÉ OBJEKTY, KÁCENÉ STROMY

PE TRUBKY
KABELU,
CETIN a.s.

BUCE a.s.
BUCE a.s.


o.
s.o.
CESTY, s.o.
ATIKA

Schválil	Kontroloval	Kreslil	BENEPRO, a.s.	
Ing. R. Hlaušek	Ing. J. Adámek	Ing. R. Raclavský	www.benepro.cz – info@benepro.cz tel. : 595 172 428, fax : 595 172 429 Tovární 1707/33, 737 01 Český Těšín	
Stavebník	Město Český Těšín Náměstí ČSA 1/1, 737 01 Český Těšín		Formát	2 x A4
Místo stavby	ul. Nádražní, Český Těšín k.ú. Český Těšín		Datum	12/2016
Akce: Revitalizace ulice Nádražní S001 Dopravní řešení S002 Veřejné osvětlení S003 Dešťová kanalizace S004 Sadovnické úpravy			Účel	Dokumentace pro územní rozhodnutí
			Měřítko	1:500
			Arch. číslo	BE/2016/07
Obsah: KOORDINČNÍ SITUACNÍ VÝKRES – VÝŘEZ "B"			Číslo kopie	Číslo výkresu C3.2

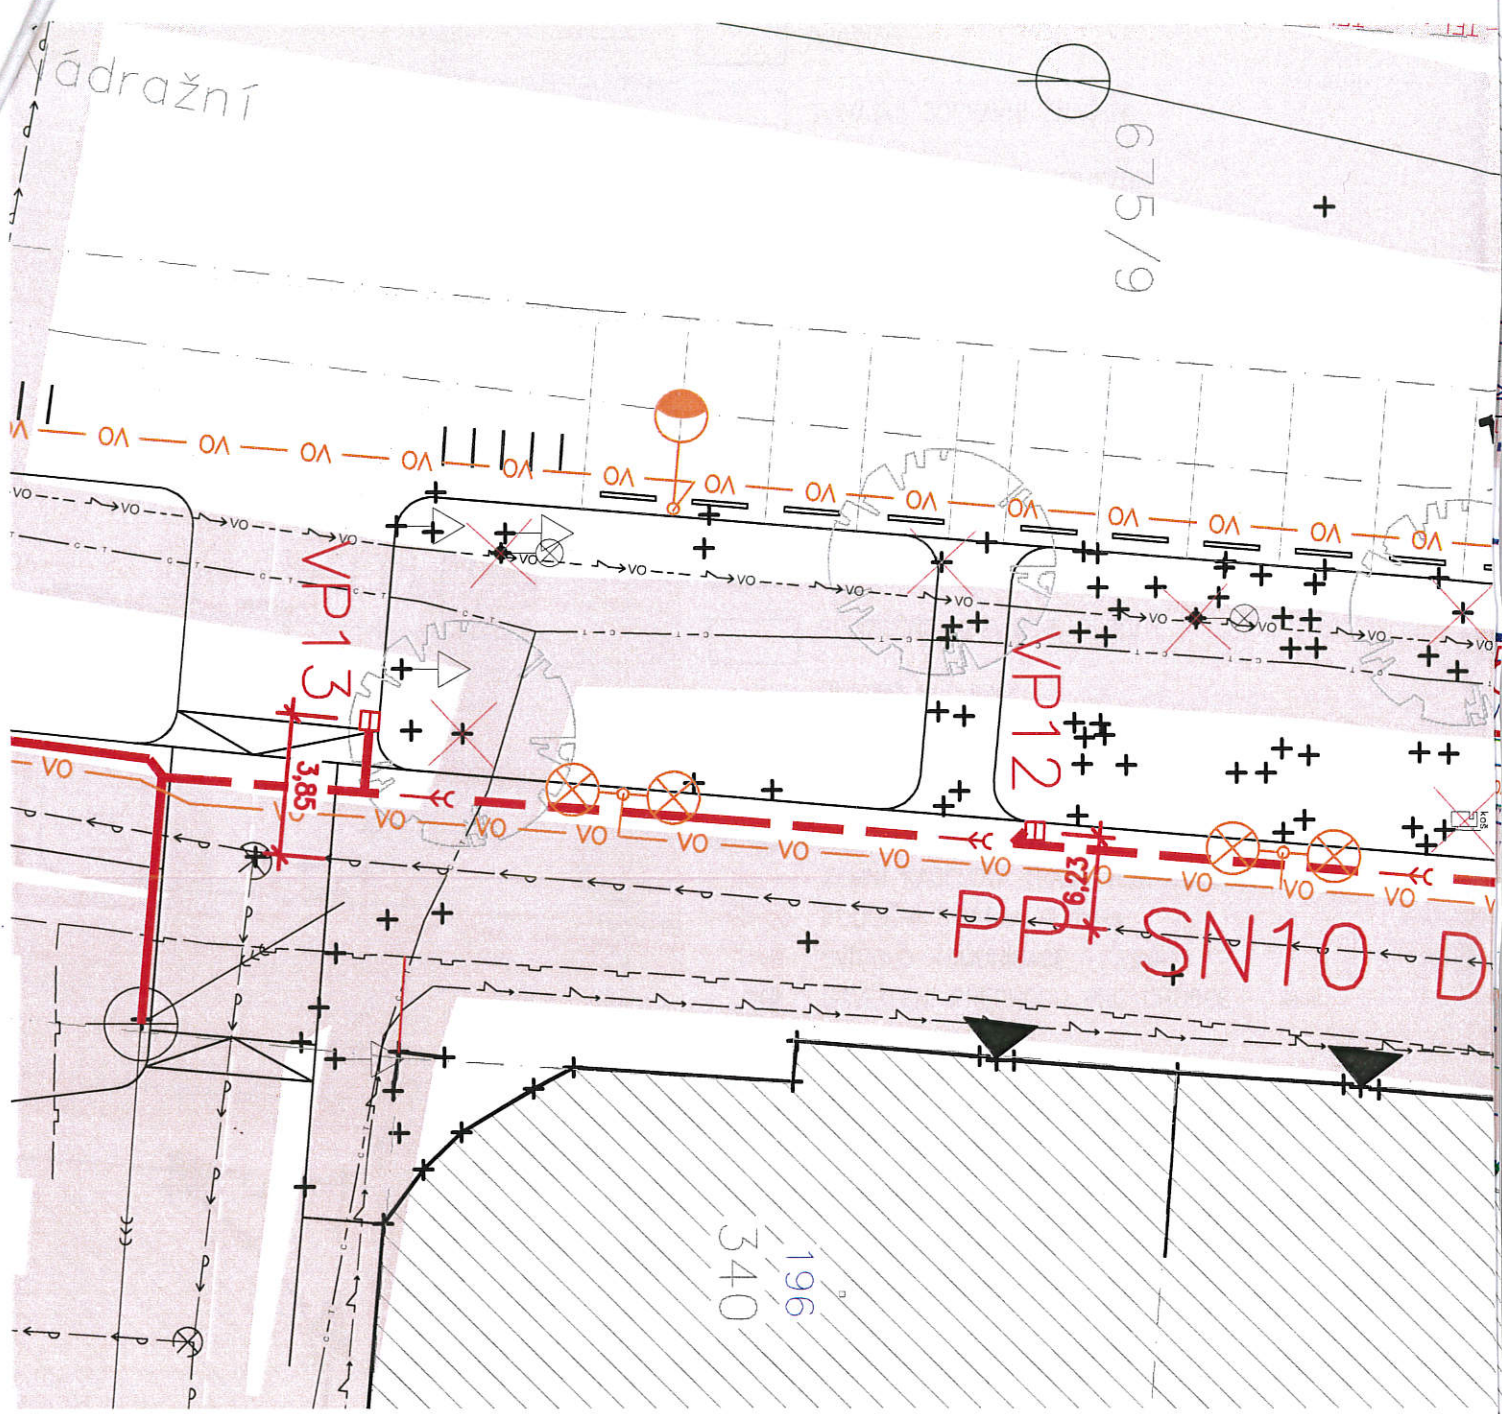

- c — t — ZAMĚŘENÝ PRŮBĚH OPTICKÉHO KABELU, HDPE TRUBKY
NEBO SOUBĚH OPTICKÉHO A METALICKÉHO KABELU,
ZAMĚŘENÝ PRŮBĚH METALICKÉHO KABELU, CETIN a.s.
- — — — — NEPROVOZOVANÉ SÍTĚ, CETIN a.s.
- — — — — PODZEMNÍ VEDENÍ NN DO 1kV, ČEZ DISTRIBUCE a.s.
- — — — — PODZEMNÍ VEDENÍ VN DO 35kV, ČEZ DISTRIBUCE a.s.
- — — — — PLYNOVOD NTL, RWE GasNet s.r.o.
- — — — — VODOVOD, SmVaK Ostrava s.r.o.
- — — — — KANALIZACE JEDNOTNÁ, SmVaK Ostrava s.r.o.
- — — — — KANALIZACE, SPRÁVA ŽEL. DOPRAVNÍ CESTY, s.o.
- TEL — TEL — TEL — KLABELY NN DOÚO, SPRÁVA ŽEL. DOPRAVNÍ CESTY, s.o.
- TEL — TEL — TEL — ELEKTRONICKÉ TELEKOMUNIKACE, ČD TELEMATIKA
- — — — — KABELOVÉ VEDENÍ VRCHNÍ, ELTODO CITELUM
- VO — VO — VO — KABELOVÉ VEDENÍ ZEMNÍ, ELTODO CITELUM
- — — — — OVLÁDACÍ KABEL, ELTODO CITELUM
- TEL — TEL — TEL — TELEKOMUNIKAČNÍ STAVBA, DOK-ITSELF

- ○ STÁVAJÍCÍ STROMY (JEHLIČNATÉ, L
- ⊗ ⊗ ODSTRAŇOVANÉ OBJEKTY, KÁCENÉ

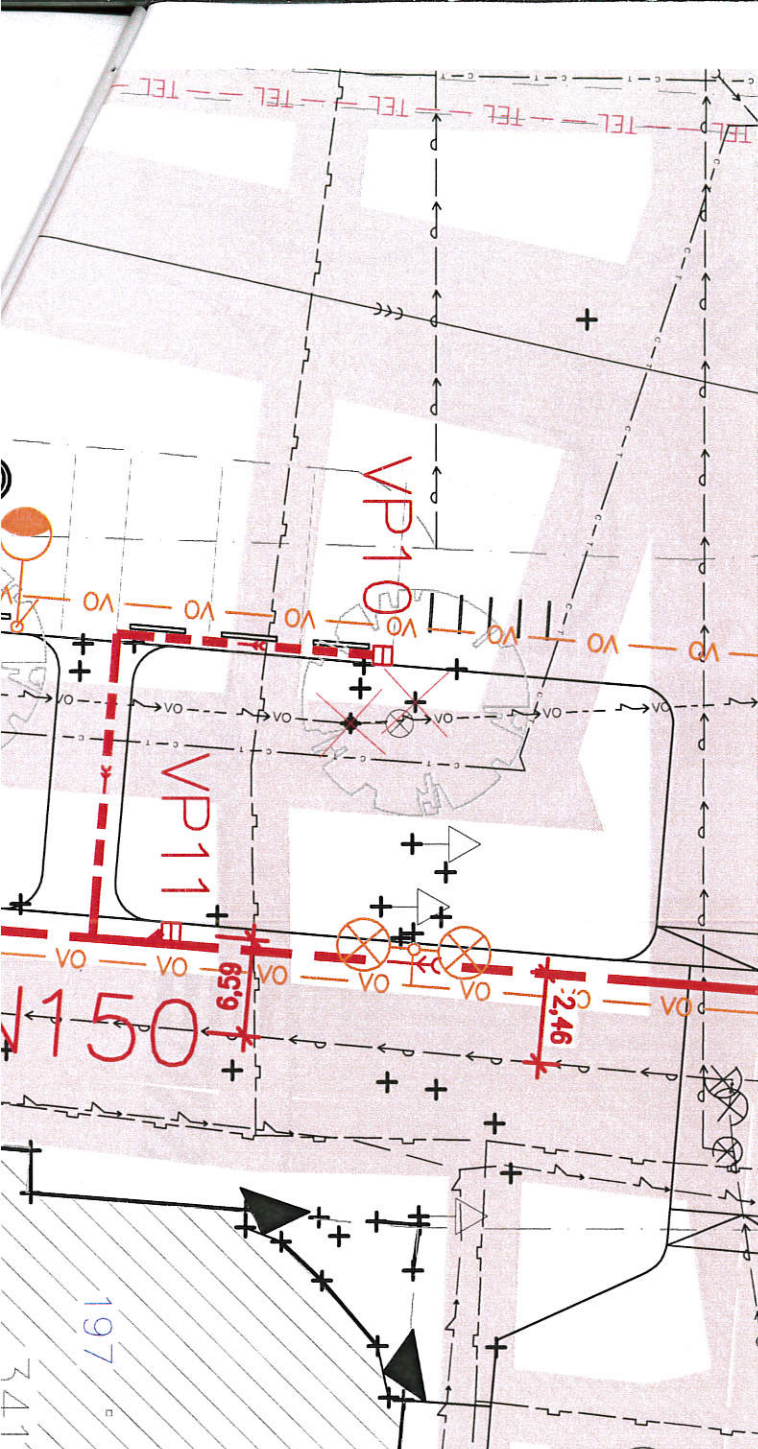

- BUDOVY
- STÁVAJÍCÍ DOPRAVNÍ ZNAČENÍ
- DLE PD KRUHOVÉHO OBJEZDU
- HRANICE PARCEL, ČÍSLA PARCEL
- VSTUP DO OBJEKTU
- STÁVAJÍCÍ LAMPY
- STÁVAJÍCÍ VPUSTĚ

SO 01 – ZPEVNĚNÉ PLOCHY – NENÍ PŘEDMĚTEM TÉTO PD

CHODNÍK – POCHŮZÍ ZPEVNĚNÉ PLOCHY

POJÍŽDĚNÉ ZPEVNĚNÉ PLOCHY

• ŽULOVÉ SLOUPKY

IIIIII STOJAN NA KOLA 5 x VELO EDGETYRE STE210
 AUTOBUSOVÁ ZASTÁVKA AE 300-LD

— OCELOVÝ SLOUPEK VÝŠKY 0,9 m + ŘETÍZEK

SO 02 – VEŘEJNÉ OSVĚTLENÍ

— VO — ZEMNÍ KABELOVÁ TRASA VEŘ. OSVĚTLENÍ

POULIČNÍ SVÍTIDLA – 24ks

SVÍTIDLO KOMUNIKACE – 19ks

OSVĚTLENÍ PŘECHODU PRO CHODCE – 4ks

SO 03 – DEŠŤOVÁ KANALIZACE

ULIČNÍ VPUSTĚ – 19ks


→ OBRUBNÍKOVÉ ODVODNĚNÍ – 2ks

— PŘÍPOJKY DEŠŤOVÉ KANALIZACE – 175m


SO 04 – SADOVNICKÉ ÚPRAVY

PLOCHY ZELENĚ

DOTČENÉ STÁV. PLOCHY ZELENĚ

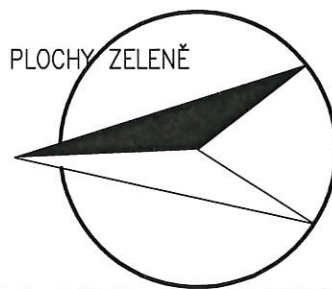

Schválil	Kontroloval	Kreslil	BENEPRO, a.s.	
Ing. R. Hlaušek	Ing. J. Adámek	Ing. R. Raclavský	www.benepro.cz – info@benepro.cz	
			tel. : 595 172 428, fax : 595 172 429	
			Tovární 1707/33, 737 01 Český Těšín	
Stavebník	Město Český Těšín Náměstí CSA 1/1, 737 01 Český Těšín		Formát	2 x A4
Místo stavby	ul. Nádražní, Český Těšín k.ú. Český Těšín		Datum	12/2016
Akce: Revitalizace ulice Nádražní S001 Dopravní řešení S002 Veřejné osvětlení S003 Dešťová kanalizace S004 Sadovnické úpravy			Účel	Dokumentace pro územní rozhodnutí
			Měřítko	1:500
			Arch. číslo	BE/2016/07
Obsah: KOORDINČNÍ SITUAČNÍ VÝKRES – VÝŘEZ "C"			Číslo kopie	Číslo výkresu C3.3

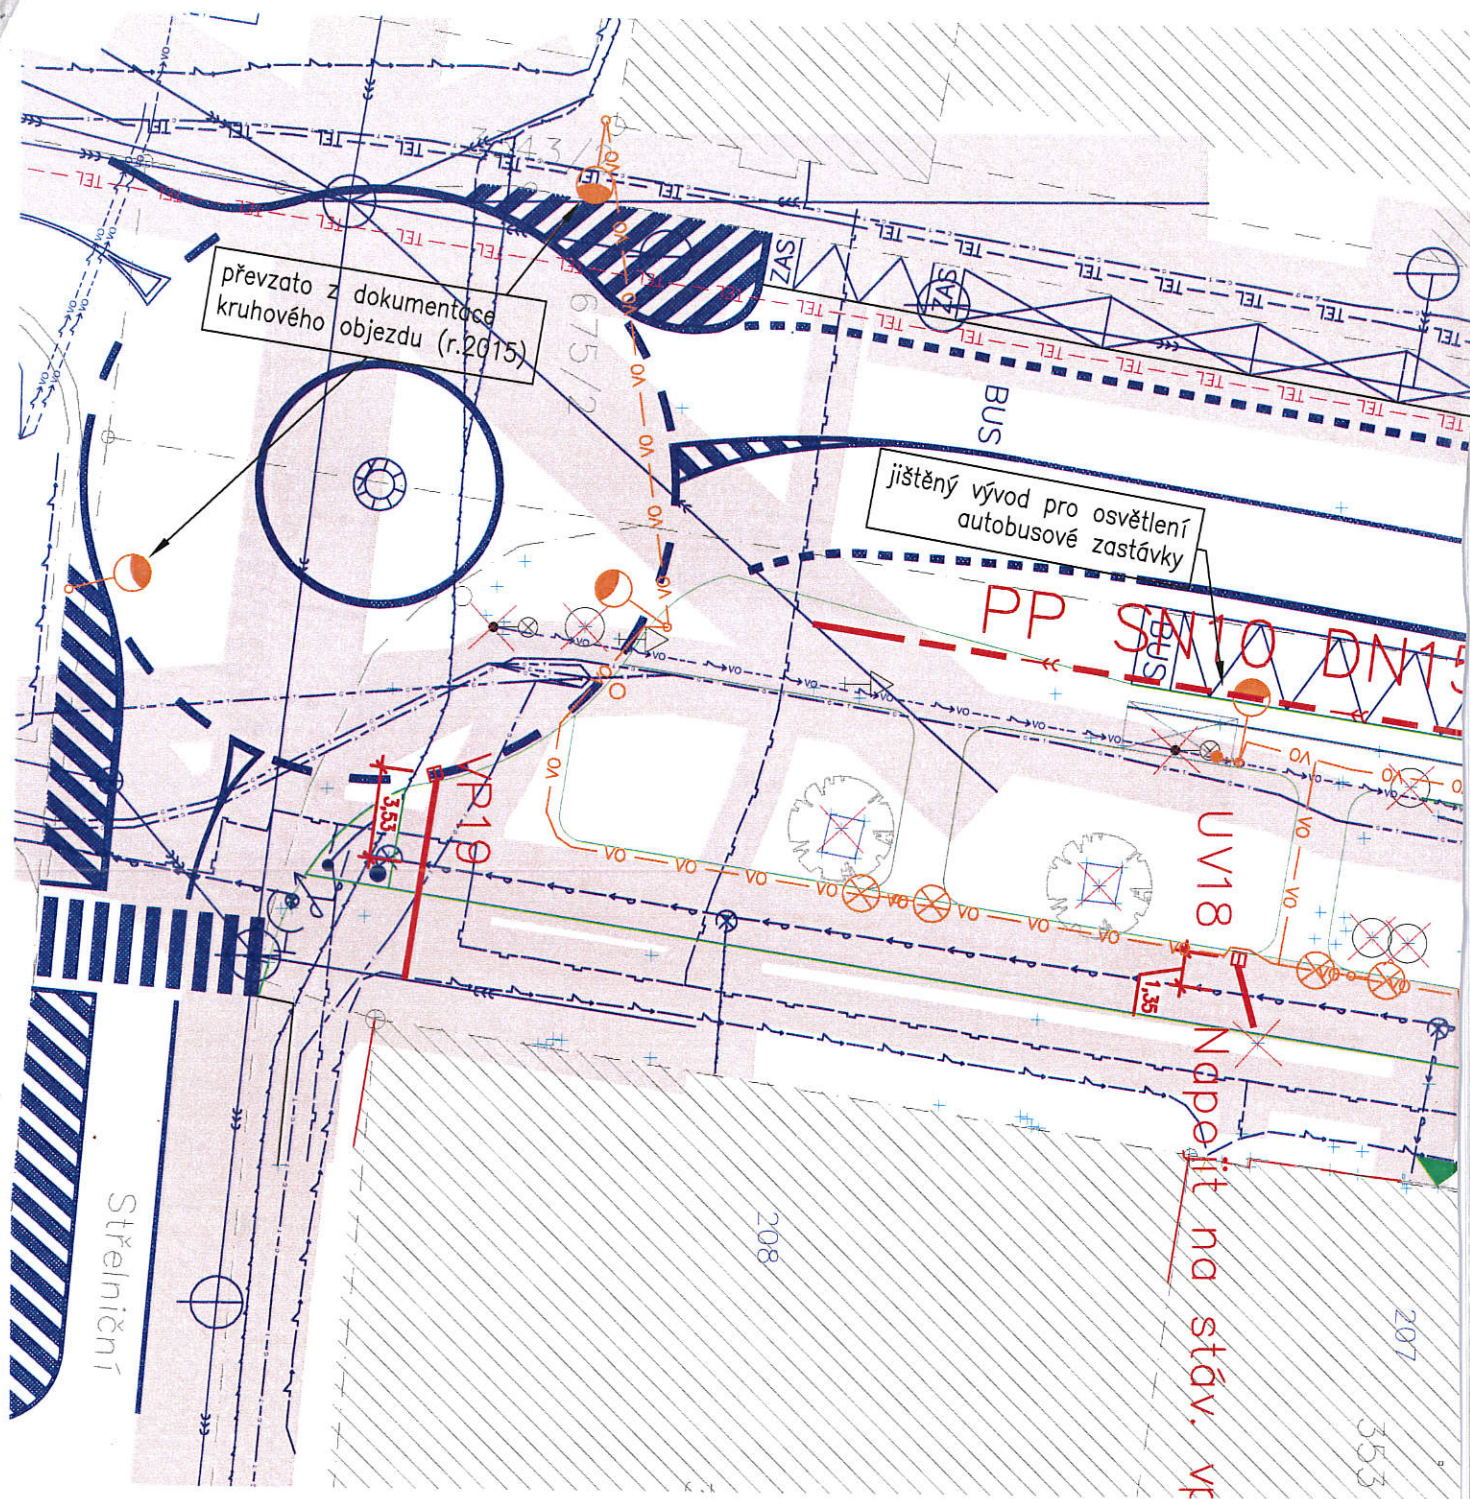


- BUDOVY
- STÁVAJÍCÍ DOPRAVNÍ ZNAČENÍ
- DLE PD KRUHOVÉHO OBJEZDU
- HRANICE PARCEL, ČÍSLA PARCEL
- VSTUP DO OBJEKTU
- STÁVAJÍCÍ LAMPY
- STÁVAJÍCÍ VPUSTĚ

- SO 01 - ZPEVNĚNÉ PLOCHY - NENÍ PŘEDMĚTEM TÉTO PD
 - CHODNÍK - POCHŮZÍ ZPEVNĚNÉ PLOCHY
 - POJÍŽDĚNÉ ZPEVNĚNÉ PLOCHY
 - ŽULOVÉ SLOUPKY
 - STOJAN NA KOLA 5 x VELO EDGETYRE STE210
 - AUTOBUSOVÁ ZASTÁVKA AE 300-LD
 - OCELOVÝ SLOUPEK VÝŠKY 0,9 m + ŘETÍZEK
- SO 02 - VEŘEJNÉ OSVĚTLENÍ
 - ZEMNÍ KABELOVÁ TRASA VEŘ. OSVĚTLENÍ
 - POULIČNÍ SVÍTIDLA - 24ks
 - SVÍTIDLO KOMUNIKACE - 19ks
 - OSVĚTLENÍ PŘECHODU PRO CHODCE - 4ks


- SO 03 - DEŠŤOVÁ KANALIZACE
 - ULIČNÍ VPUSTĚ - 19ks
 - OBRUBNÍKOVÉ ODVODNĚNÍ - 2ks
 - PŘÍPOJKY DEŠŤOVÉ KANALIZACE - 175m

- SO 04 - SADOVNICKÉ ÚPRAVY
 - PLOCHY ZELENĚ
 - DOTČENÉ STÁV. PLOCHY ZELENĚ

- STÁVAJÍCÍ STROMY (JEHLIČNATÉ, LISTNATÉ)
- ODSTRAŇOVANÉ OBJEKTY, KÁCENÉ STROMY

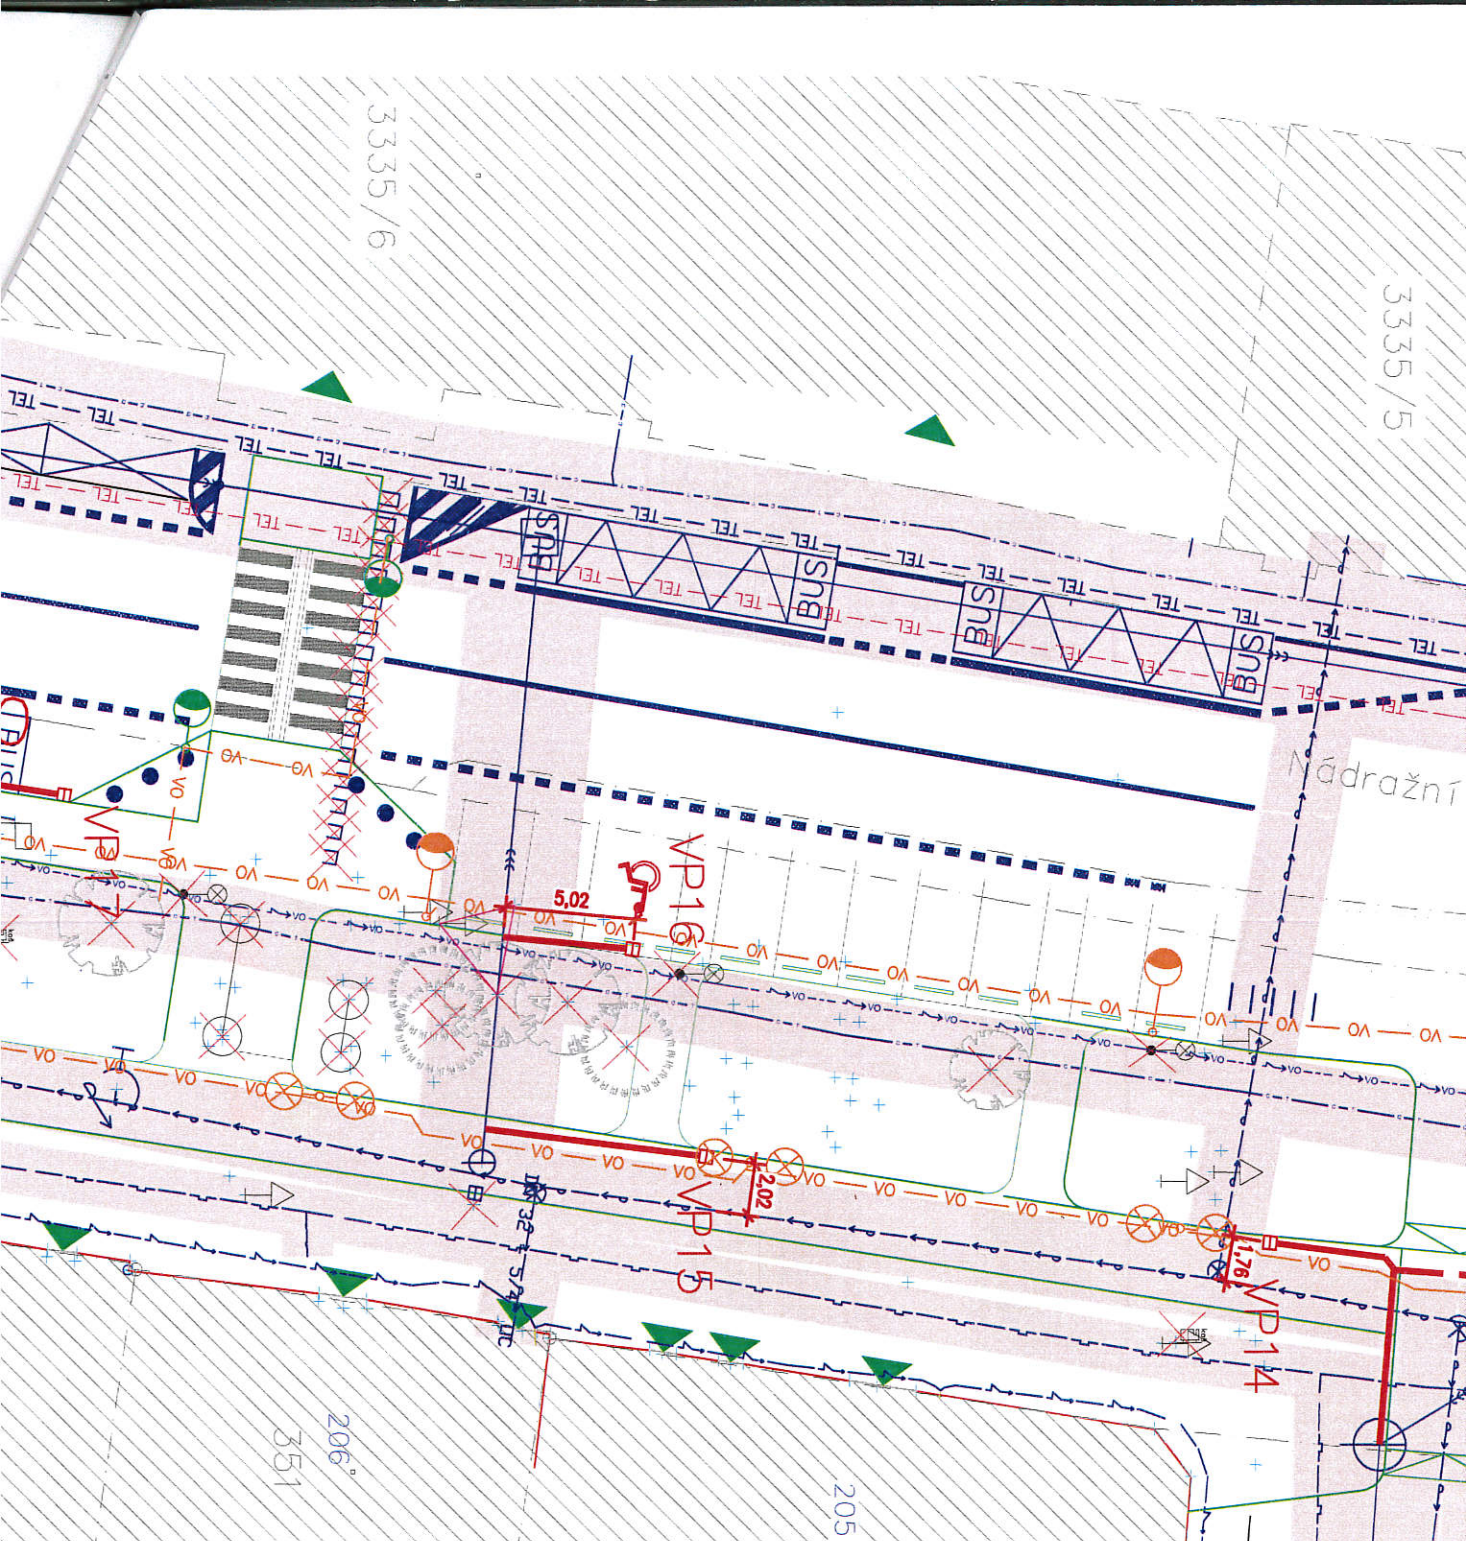


- ZAMĚŘENÝ PRŮBĚH OPTICKÉHO KABELU, HDPE TRUBKY NEBO SOUBĚH OPTICKÉHO A METALICKÉHO KABELU, ZAMĚŘENÝ PRŮBĚH METALICKÉHO KABELU, CETIN a.s. NEPROVOZOVANÉ SÍŤE, CETIN a.s.
- PODZEMNÍ VEDENÍ NN DO 1kV, ČEZ DISTRIBUCE a.s.
- PODZEMNÍ VEDENÍ VN DO 35kV, ČEZ DISTRIBUCE a.s.
- PLYNOVOD NTL, RWE GasNet s.r.o.
- VODOVOD, SmVaK Ostrava s.r.o.
- KANALIZACE JEDNOTNÁ, SmVaK Ostrava s.r.o.
- KANALIZACE, SPRÁVA ŽEL. DOPRAVNÍ CESTY, s.o.
- KLADBY NN DOÚO, SPRÁVA ŽEL. DOPRAVNÍ CESTY, s.o.
- ELEKTRONICKÉ TELEKOMUNIKACE, ČD TELEMATIKA
- KABELOVÉ VEDENÍ VRCHNÍ, ELTODU CITELUM
- KABELOVÉ VEDENÍ ZEMNÍ, ELTODU CITELUM
- OVLÁDACÍ KABEL, ELTODU CITELUM
- TELEKOMUNIKAČNÍ STAVBA, DOK-ITSELF

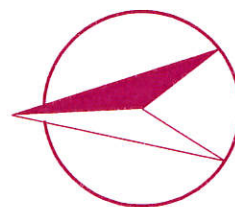


Schválil	Kontroloval	Kreslil	BENEPRO, a.s.	
Ing. R. Hlaušek	Ing. J. Adámek	Ing. R. Raclavský	www.benepro.cz — info@benepro.cz tel. : 595 172 428, fax : 595 172 429 Tovární 1707/33, 737 01 Český Těšín	
			Formát	4 x A4
Stavebník	Město Český Těšín Náměstí CSA 1/1, 737 01 Český Těšín		Datum	12/2016
Místo stavby	ul. Nádražní, Český Těšín k.ú. Český Těšín		Účel	Dokumentace pro územní rozhodnutí
Akce: Revitalizace ulice Nádražní S001 Dopravní řešení S002 Veřejné osvětlení S003 Dešťová kanalizace S004 Sadovnické úpravy			Měřítko	1:500
			Arch. číslo	BE/2016/07
			Číslo kopie	Číslo výkresu
			Obsah: KOORDINČNÍ SITUAČNÍ VÝKRES – VÝŘEZ "D"	

ZLAB
ZELEN - KEDE

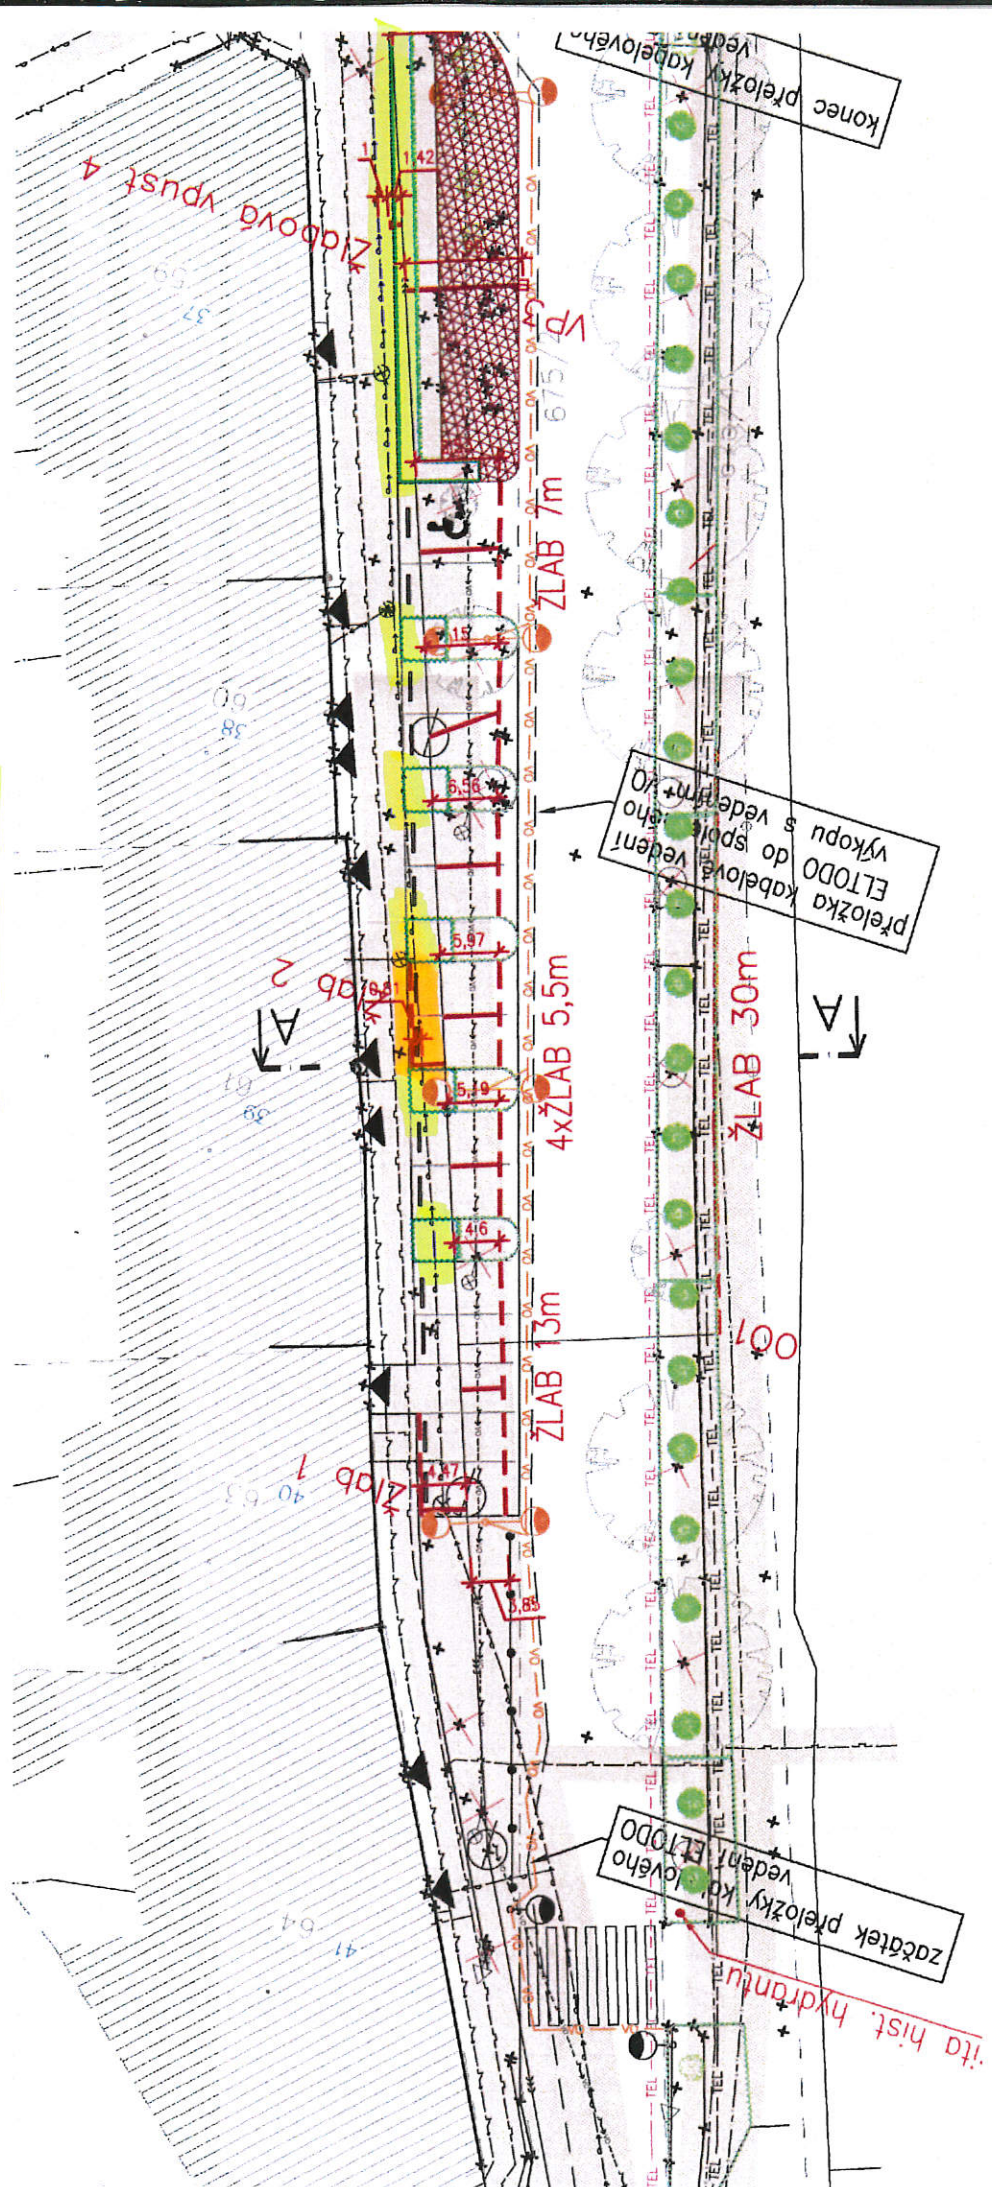

SLAUPY VO

ZELENŮ - KERE

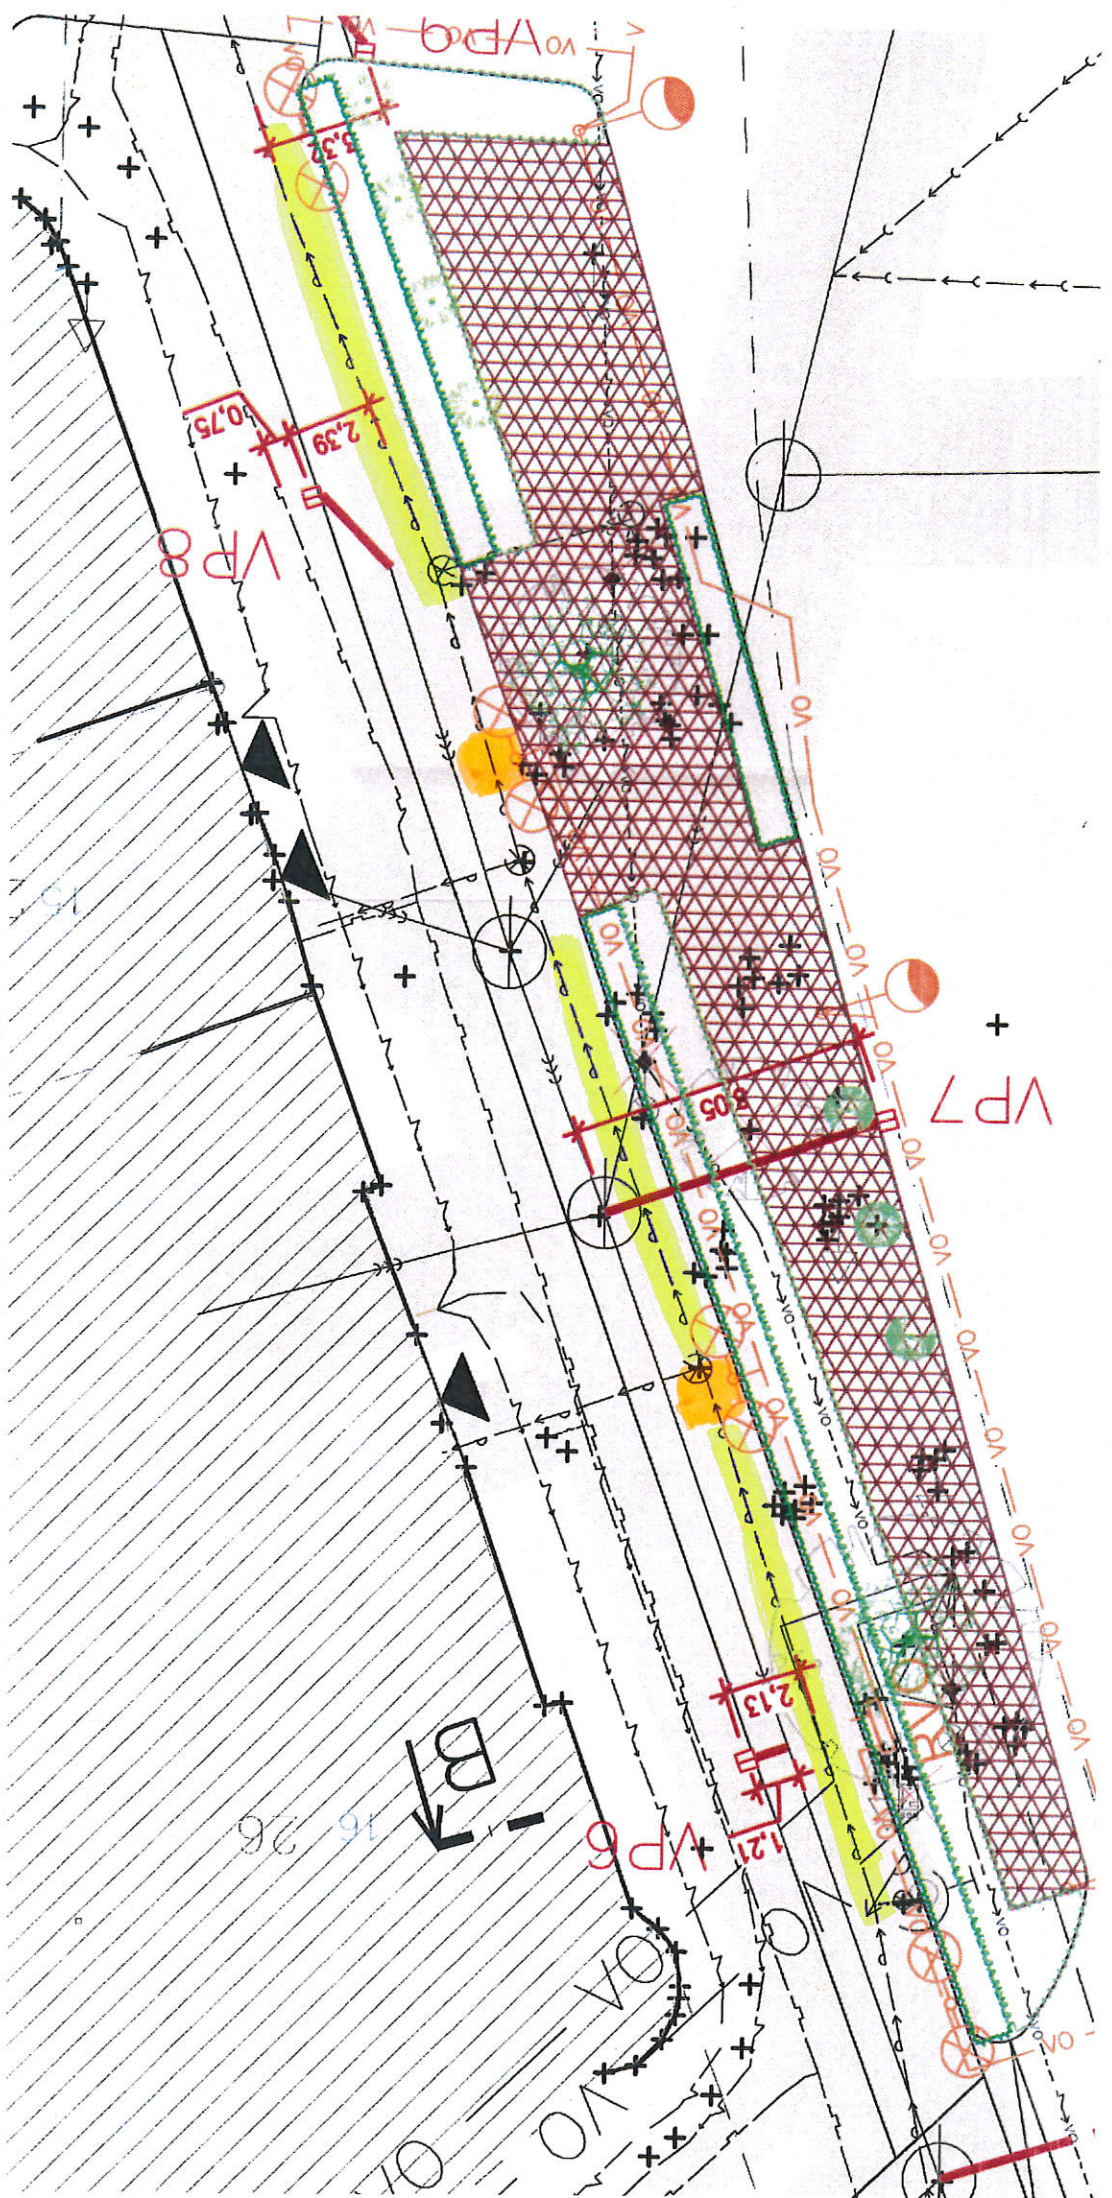

KABEL VO

