


VZOROVÝ PŘÍČNÝ ŘEZ C-C

km 0,070
M 1:50

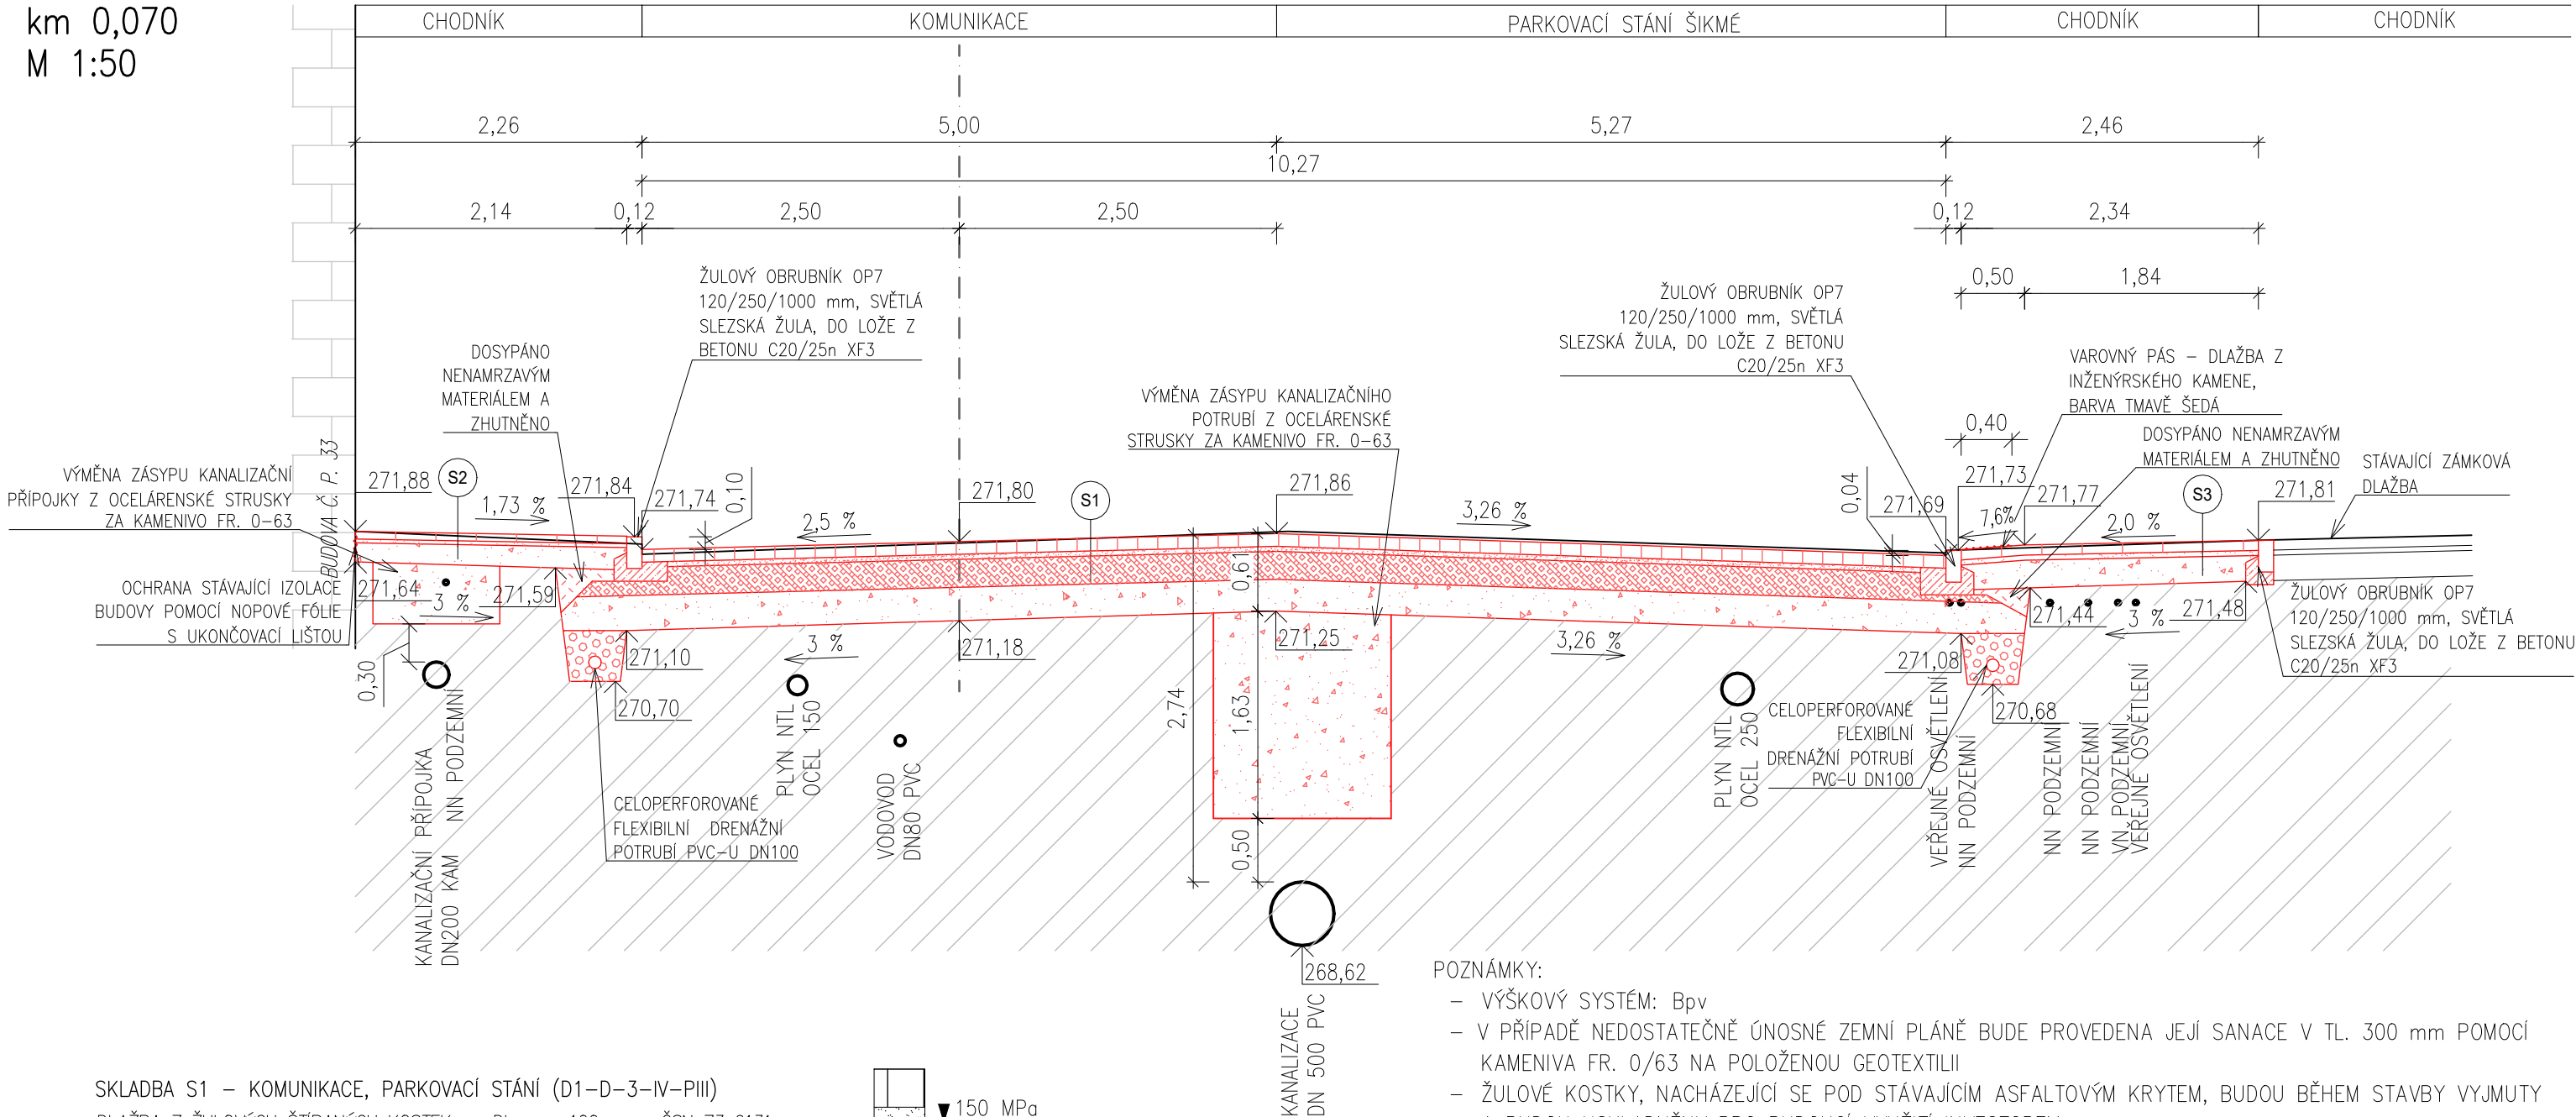

- POZNÁMKY:
- VÝŠKOVÝ SYSTÉM: Bp_v
 - V PŘÍPADĚ NEDOSTATEČNĚ ÚNOSNÉ ZEMNÍ PLÁNĚ BUDE PROVEDENA JEJÍ SANACE V TL. 300 mm POMOCÍ KAMENIVA FR. 0/63 NA POLOŽENOU GEOTEXTILII
 - ŽULOVÉ KOSTKY, NACHÁZEJÍCÍ SE POD STÁVAJÍCÍM ASFALTOVÝM KRYTEM, BUDOU BĚHEM STAVBY VYJMUTY A BUDOU USKLADNĚNY PRO BUDOUCÍ VYUŽITÍ INVESTOREM
 - DRENÁŽNÍ POTRUBÍ BUDE VEDENO V JEDNOTNÉM SKLONU 1,0 % A BUDE ZAÚSTĚNO DO ULIČNÍCH VPUSTÍ. V MÍSTĚ KOLIZE SE ZÁKLADY STOŽÁRŮ VO SE JIM POTRUBÍ SMĚROVĚ VYHNE
 - POLOHA INŽENÝRSKÝCH SÍTÍ JE POUZE ORIENTAČNÍ. PŘED ZAHÁJENÍM PRACÍ JE NUTNO S DOSTATEČNÝM PŘEDSTIHEM POŽÁDAT JEJICH SPRÁVCE O PŘESNÉ VYTÝČENÍ PŘÍMO V TERÉNU, POLOHU DŮKLADNĚ OZNAČIT A ZEJMÉNA PŘI ZEMNÍCH PRACÍCH RESPEKTOVAT JEJICH OCHRANNÁ PÁSMA

Dokumentace byla zpracována pro účely stavebního povolení v rozsahu pro provedení stavby a nenahrazuje výrobní dokumentaci. Před provedením je nutno předložit výrobní dokumentaci jednotlivých částí díla.

| | | | | |
|---|---|---|---|---------------|
| Schválil | Kontroloval | Kreslil | BENEPRO, a.s. www.benepro.cz - info@benepro.cz tel. : 595 172 428, fax : 595 172 429 Tovární 1707/33, 737 01 Český Těšín | |
| Ing. J. Adámek | Ing. R. Hlaušek | Ing. M. Maďarová | | |
| |  |  | | |
| Investor | Město Český Těšín, Náměstí ČSA 1/1, 737 01 Český Těšín | | Formát | A3 |
| Místo stavby | p. č. 676, k. ú. Český Těšín | | Datum | 08/2021 |
| Akce: Rekonstrukce povrchu ulice Štefánikova | | | Účel | DSP+DPS |
| | | | Měřítko | 1:50 |
| | | | Arch. číslo | BE/2021/03 |
| Objekt: | SO 101 ZPEVNĚNÉ PLOCHY | | Číslo kopie | Číslo výkresu |
| Obsah: | VZOROVÝ PŘÍČNÝ ŘEZ C-C | | | D 1.1.05 |