
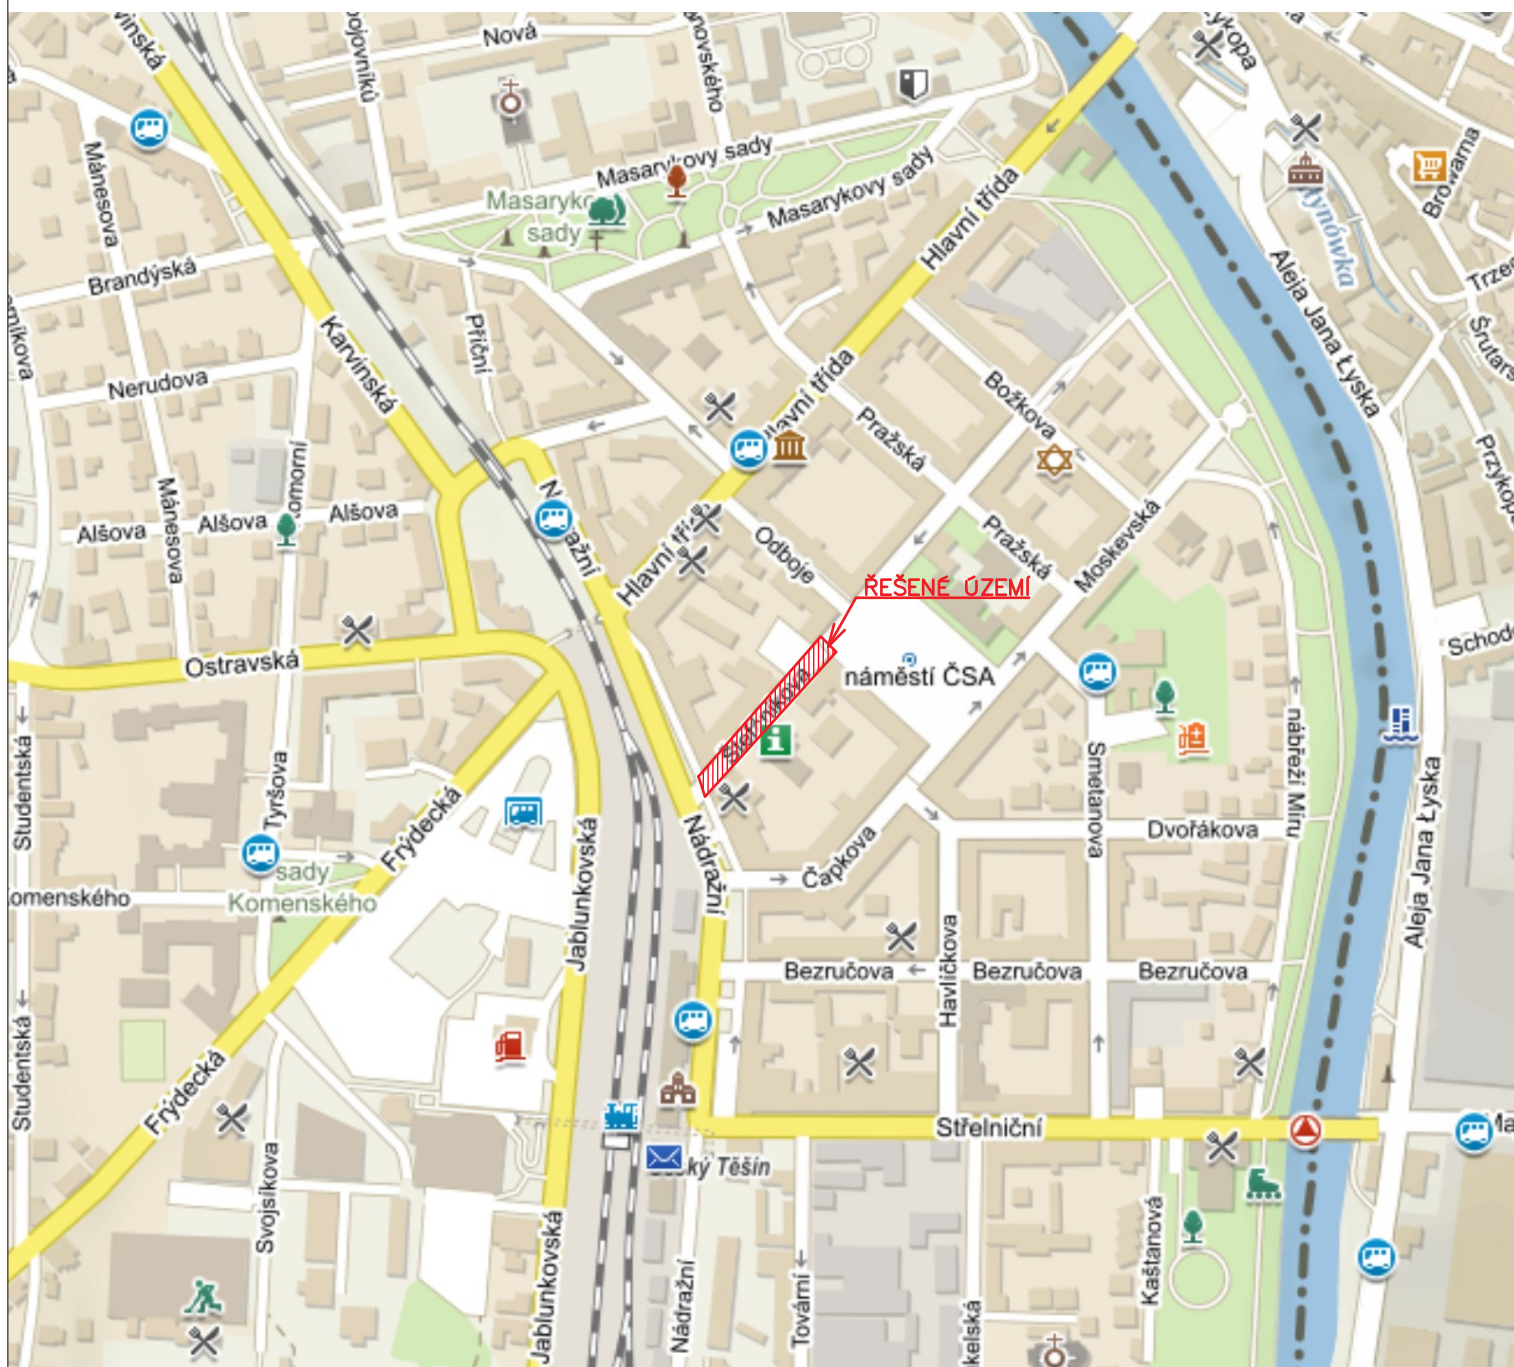
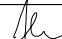


# SITUAČNÍ VÝKRES ŠIRŠÍCH VZTAHŮ

## M 1:5000

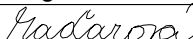

Dokumentace byla zpracována pro účely stavebního povolení v rozsahu pro provedení stavby a nenahrazuje výrobní dokumentaci. Před provedením je nutno předložit výrobní dokumentaci jednotlivých částí díla.

<b>Schválil</b>	<b>Kontroloval</b>	<b>Kreslil</b>	<div><b>BENEPRO, a.s.</b></div> <div>www.benepro.cz - info@benepro.cz tel. : 595 172 428, fax : 595 172 429 Tovární 1707/33, 737 01 Český Těšín</div>	
Ing. J. Adámek	Ing. R. Hlaušek	Ing. M. Mařarová		
				
<b>Investor</b>	Město Český Těšín, Náměstí ČSA 1/1, 737 01 Český Těšín		<b>Formát</b>	A4
<b>Místo stavby</b>	p. č. 676, k. ú. Český Těšín		<b>Datum</b>	08/2021
Akce: Rekonstrukce povrchu ulice Štefánikova			<b>Účel</b>	DSP+DPS
			<b>Měřítko</b>	1:5 000
			<b>Arch. číslo</b>	BE/2021/03
Obsah: SITUAČNÍ VÝKRES ŠIRŠÍCH VZTAHŮ			<b>Číslo kopie</b>	<b>Číslo výkresu</b> C.1