



Pohled severozápadní




Pohled severovýchodní

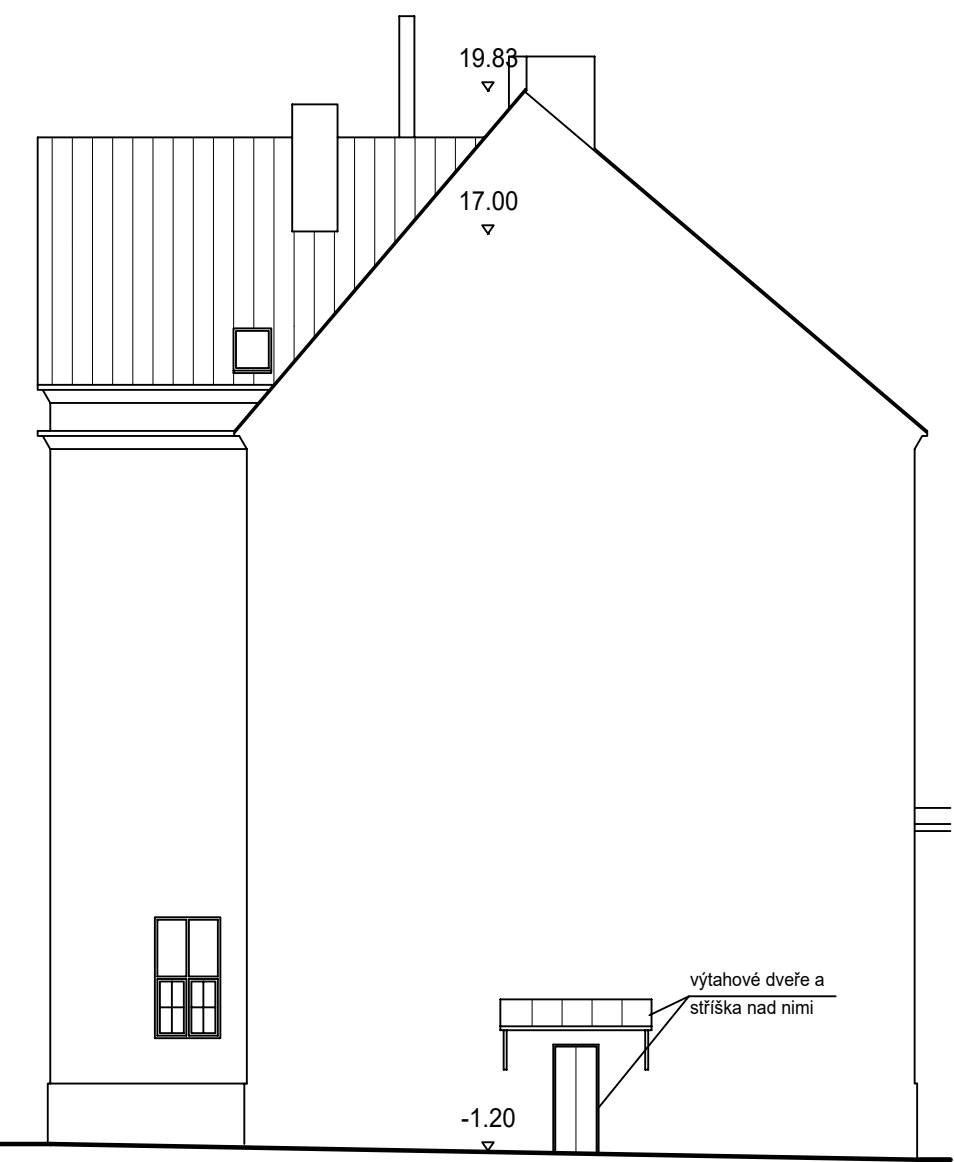

Pohled jihozápadní

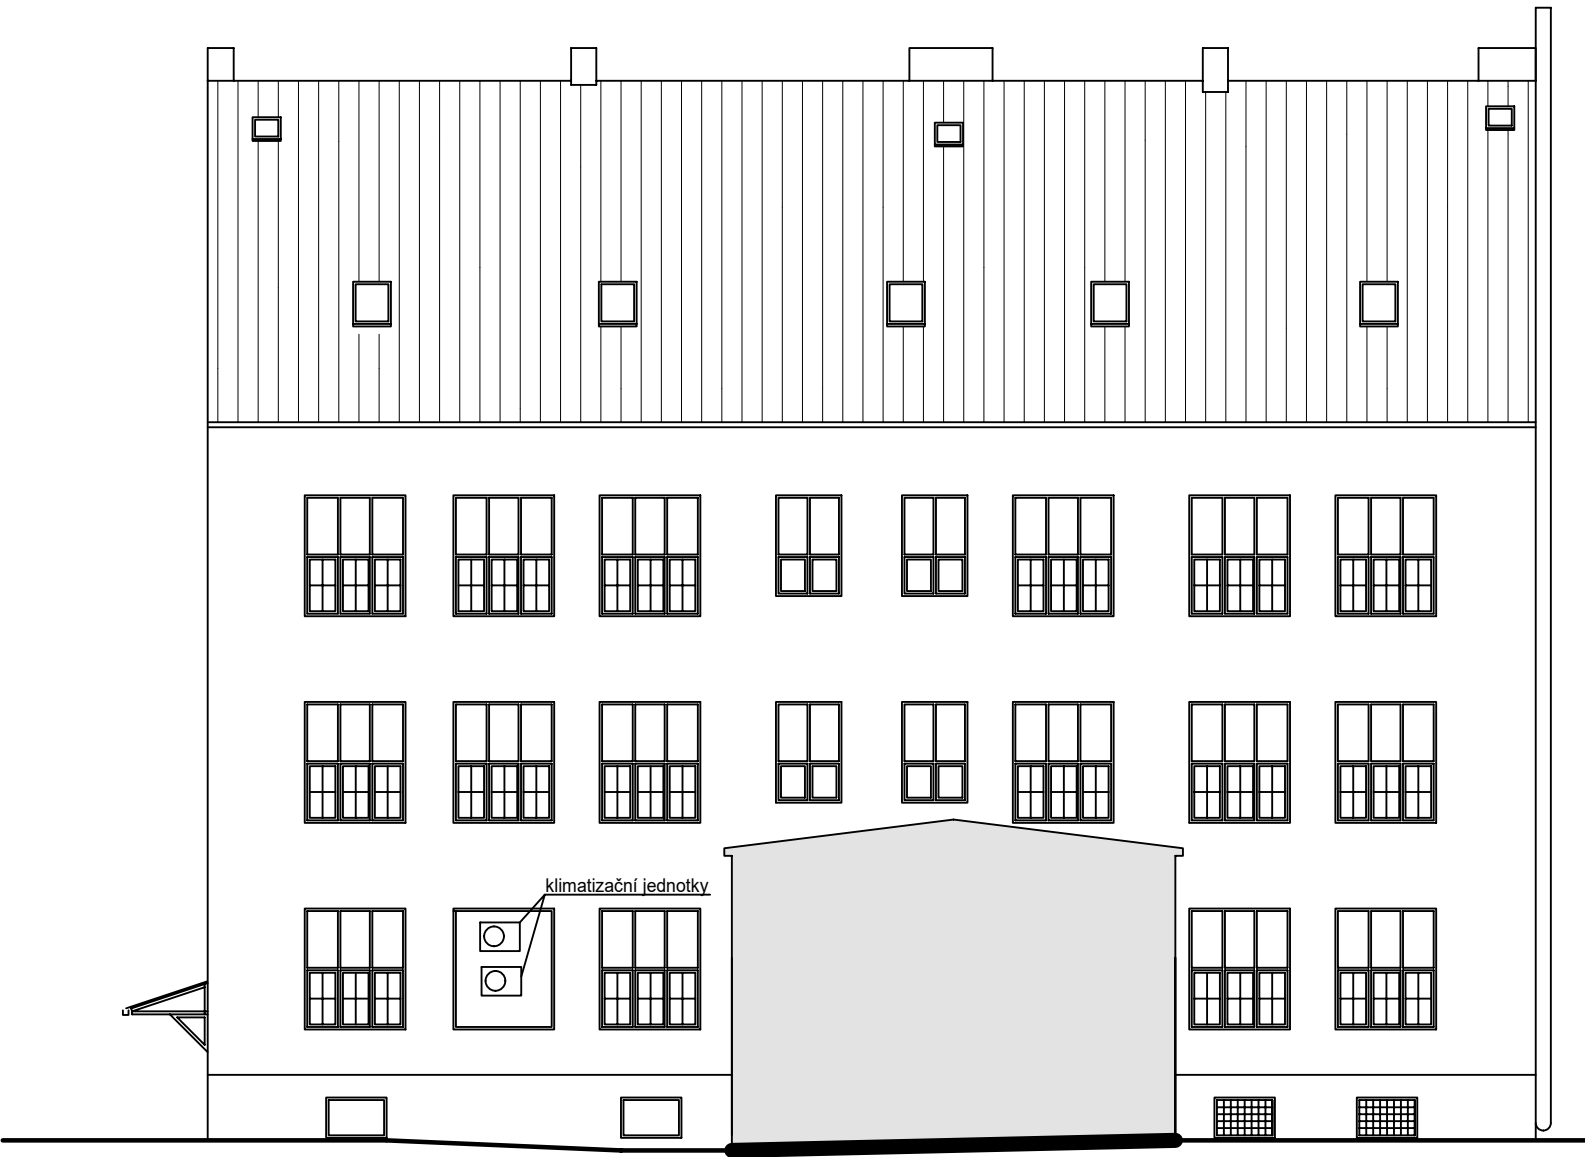

ZODP. PROJ.	Ing. Petr Lanc	DATUM	01/2021	<div> IČ: 24306606</div>	
VYPRACOVAL	Ing. Petr Lanc	MĚŘÍTKO	1:150		
INVESTOR	Město Český Těšín náměstí ČSA 1/1, 737 01 Český Těšín	ZAK. Č.	2499		
		STUPEŇ	DPS		
AKCE Rekonstrukce budovy na ul. Pražská 3/14, parc.č. st. 4, k.ú. Český Těšín				VÝKRES D1.1.12	VÝTISK
ČÁST	D1.1 - ARCHITEKTONICKO STAVEBNÍ ŘEŠENÍ				
OBSAH	POHLEDY				