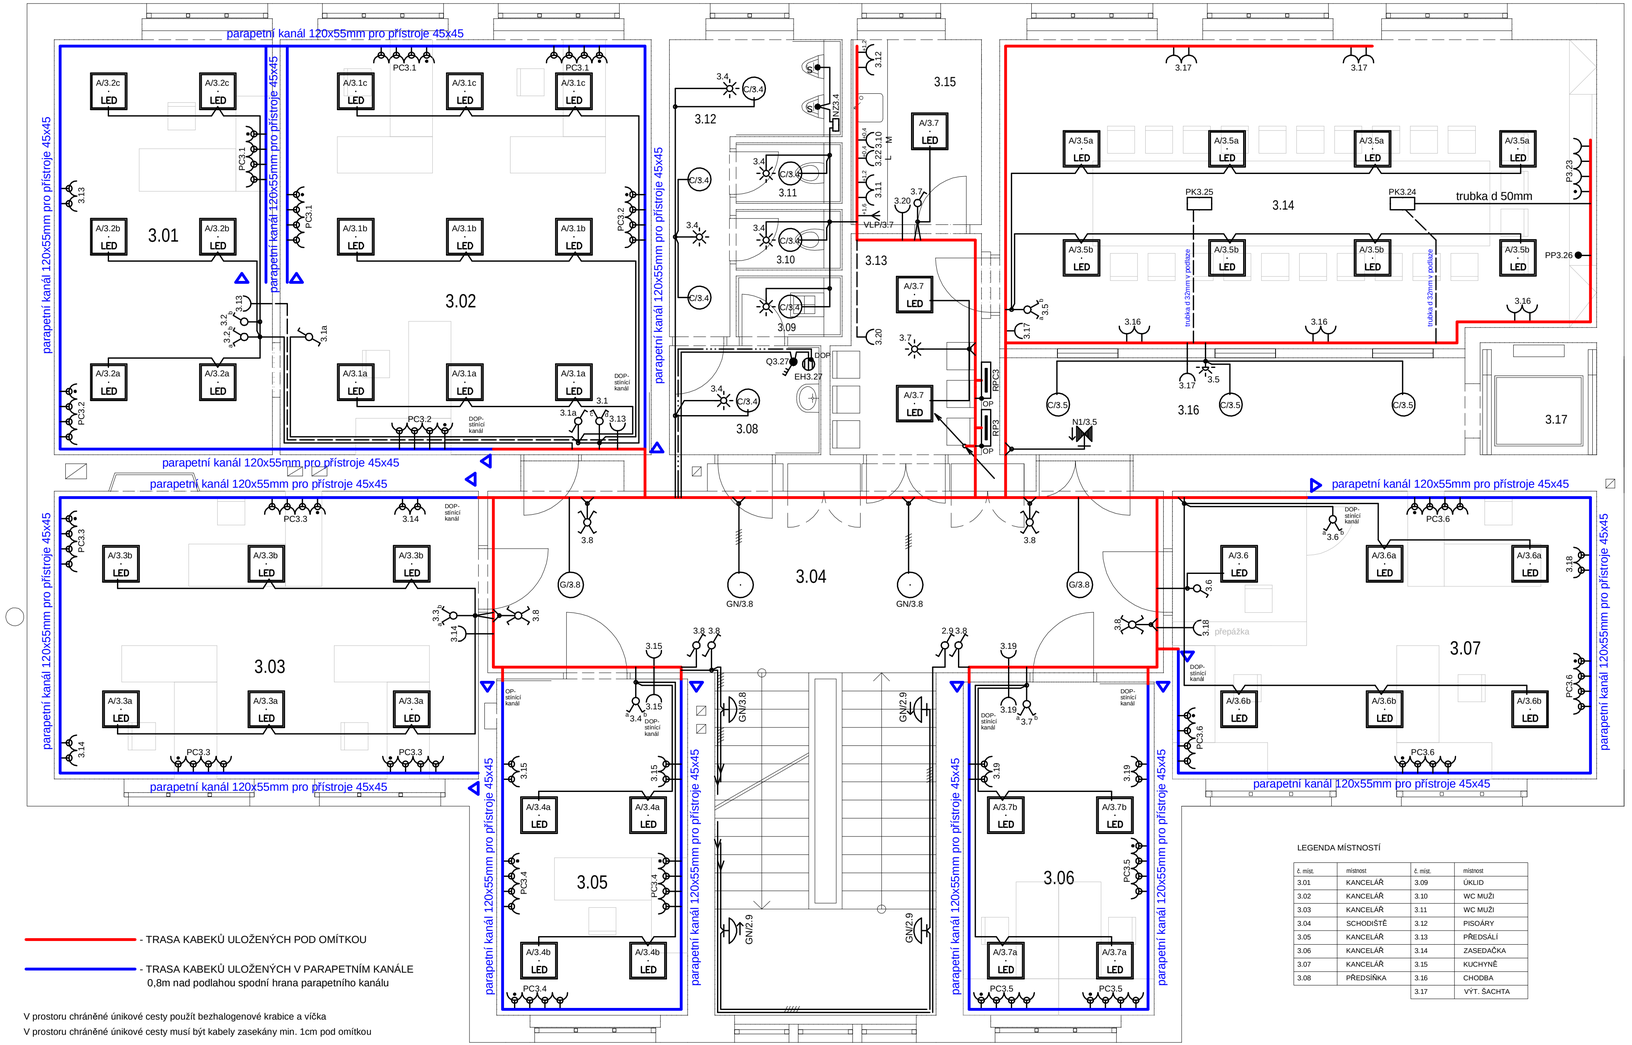

- TRASA KABEKŮ ULOŽENÝCH POD OMÍTKOU

- TRASA KABEKŮ ULOŽENÝCH V PARAPETNÍM KANÁLE 0,8m nad podlahou spodní hrana parapetního kanálu

V prostoru chráněné únikové cesty použít bezhalogenové krabice a víčka

V prostoru chráněné únikové cesty musí být kabely zasekány min. 1cm pod omítkou

LEGENDA MÍSTNOSTÍ

č. míst.	místnost	č. míst.	místnost
3.01	KANCELÁŘ	3.09	ÚKLID
3.02	KANCELÁŘ	3.10	WC MUŽI
3.03	KANCELÁŘ	3.11	WC MUŽI
3.04	SCHODIŠTĚ	3.12	PISOÁRY
3.05	KANCELÁŘ	3.13	PŘEDSÁLÍ
3.06	KANCELÁŘ	3.14	ZASEDAČKA
3.07	KANCELÁŘ	3.15	KUCHYNĚ
3.08	PŘEDSÍŇKA	3.16	CHODBA
		3.17	VÝT. ŠACHTA

POZNÁMKA

Rozvodná soustava 3+N+PE AC 50Hz, 400V, TN-S
Ochrana před nebezpečným dotykem neživých částí:
automatickým odpojením od zdroje ve stanoveném čase v síti TN,
v části instalace doplněna proudovými chrániči
a doplňujícím ochranným pospojováním dle ČSN 33 2000-4-41 ed.3
Prostředí - viz technická zpráva

M - zásuvka pro myčku

L - zásuvka pro lednici

LEGENDA

A - LED panel, hliníkový rámeček, opálový kryt, čtverec 600x600mm, 1 x LED, 52W, 5800lm, Ra80, 3800K
například MODUS Q3A600/B1050ND

C - kruhové přisazené LED svítidlo, mikroprizmatický kryt, Ø 370mm, 1x LED, 28W, 2600lm, Ra80, 4000K, IP20
například MODUS SPMP4KN370V2/700ND

G - kruhové přisazené LED svítidlo, sklo triplex opál mat, Ø 420mm, 1x LED, 29W, 3000lm, Ra80, 4000K, IP43, límec nerez broušená, například OSMONT AURA 4 - LED-1L15B07K75/072 4000 + K74/DL15

GN - kruhové přisazené LED svítidlo, sklo triplex opál mat, Ø 420mm, 1x LED, 29W, 3000lm, Ra80, 4000K, IP43, límec nerez broušená, s nouzovým modulem 1hod
například OSMONT AURA 4 - LED-1L15B07K75/072/NK1W 4000 + K74/DL15

N1 - nouzové LED svítidlo 3W, 1hod, svítící při výpadku, testovací tlačítko, IP65, piktogram umístit pod svítidlo
například ETE/3W

VLP - vývod pro LED pásek, který je součástí kuchyňské linky

- trojpólový vypínač se signalizační doutnavkou 3S, zapuštěný pod omítku + kryt, bílý, 16A, 400V, IP20

- jednopólový vypínač 1, zapuštěný pod omítku + kryt, bílý, 10A, 230V, IP20

- sériový přepínač 5, zapuštěný pod omítku + kryt, bílý, 10A, 230V, IP20

- střídavý přepínač 6, zapuštěný pod omítku + kryt, bílý, 10A, 230V, IP20

- křížový přepínač 7, zapuštěný pod omítku + kryt, bílý, 10A, 230V, IP20

- zásuvka domovní jednonásobná, 16A, 250V, bílá, zapuštěná pod omítku, IP40

- zásuvka domovní jednonásobná, 16A, 250V, bílá, zapuštěná pod omítku, s ochranou proti přepětí, IP40

- zásuvka 45x45, 16A, 250V, bílá, zapuštěná v parapetním kanálu, IP20

- zásuvka 45x45, 16A, 250V, bílá, zapuštěná v parapetním kanálu, s ochranou proti přepětí, IP20

PK - sestava podlahové krabice - 6x zásuvka 45x45 + 6x datová zásuvka 45x22,5 - 6x konektor RJ45 (18modulů)

- čidlo pohybové 180°, dosah 12m, IP20, ve výšce +1,2m nad podlahou

- senzor pohybu stropní, poloměr 3m, montážní výška 3m, bílý, IP20

EH - elektrický bojler, dodávka zdravotechniky

NZ - napájecí zdroj pro pisoáry, dodávka zdravotechniky

S - senzor pisoáru

PP - vývod pro pohon plátna. provést dle pokynů dodavatele plátna

DOP - doplňující ochranné pospojování vodičem H07V-K 4mm

OP - ochranné pospojování vodičem H07V-K 16mm

vypínače budou umístěné ve výšce +1,2m nad podlahou
instalace bude provedena v parapetním kanále, SDK příčkách, nad podhledy a pod omítkou
zásuvky budou umístěny ve výšce +0,3m nad podlahou mimo popsané ve výkrese
silové zásuvky pro PC budou označeny nálepkou PC
světelná instalace provedena kabely CYKY-J 3x1,5mm, k vypínačům a čidlům CYKY-O 3x1,5mm
zásuvky u kuchyňských linky a vývody u kuchyňské linky umístit mimo umývací prostor a dle projektu kuchyňské linky

ZODP. PROJ.	Ing. Petr Lanc	DATUM	01/2021
VYPRACOVAL	Zdeněk HLOŽANKA	MĚŘÍTKO	1:50
INVESTOR	Město Český Těšín náměstí ČSA 1/1, 737 01 Český Těšín	ZAK. Č.	2499
		STUPEŇ	DPS

PROJECTS CIVIL s.r.o.
IČ: 24306606

AKCE	Rekonstrukce budovy na ul. Pražská 3/14, parc.č. st. 4, k.ú. Český Těšín	VÝKRES	VÝTISK
ČÁST	D.1.4.4 - SILNOPROUDÁ ELEKTROTECHNIKA	D.1.4.4	
OBSAH	Půdorys 3.NP	05	