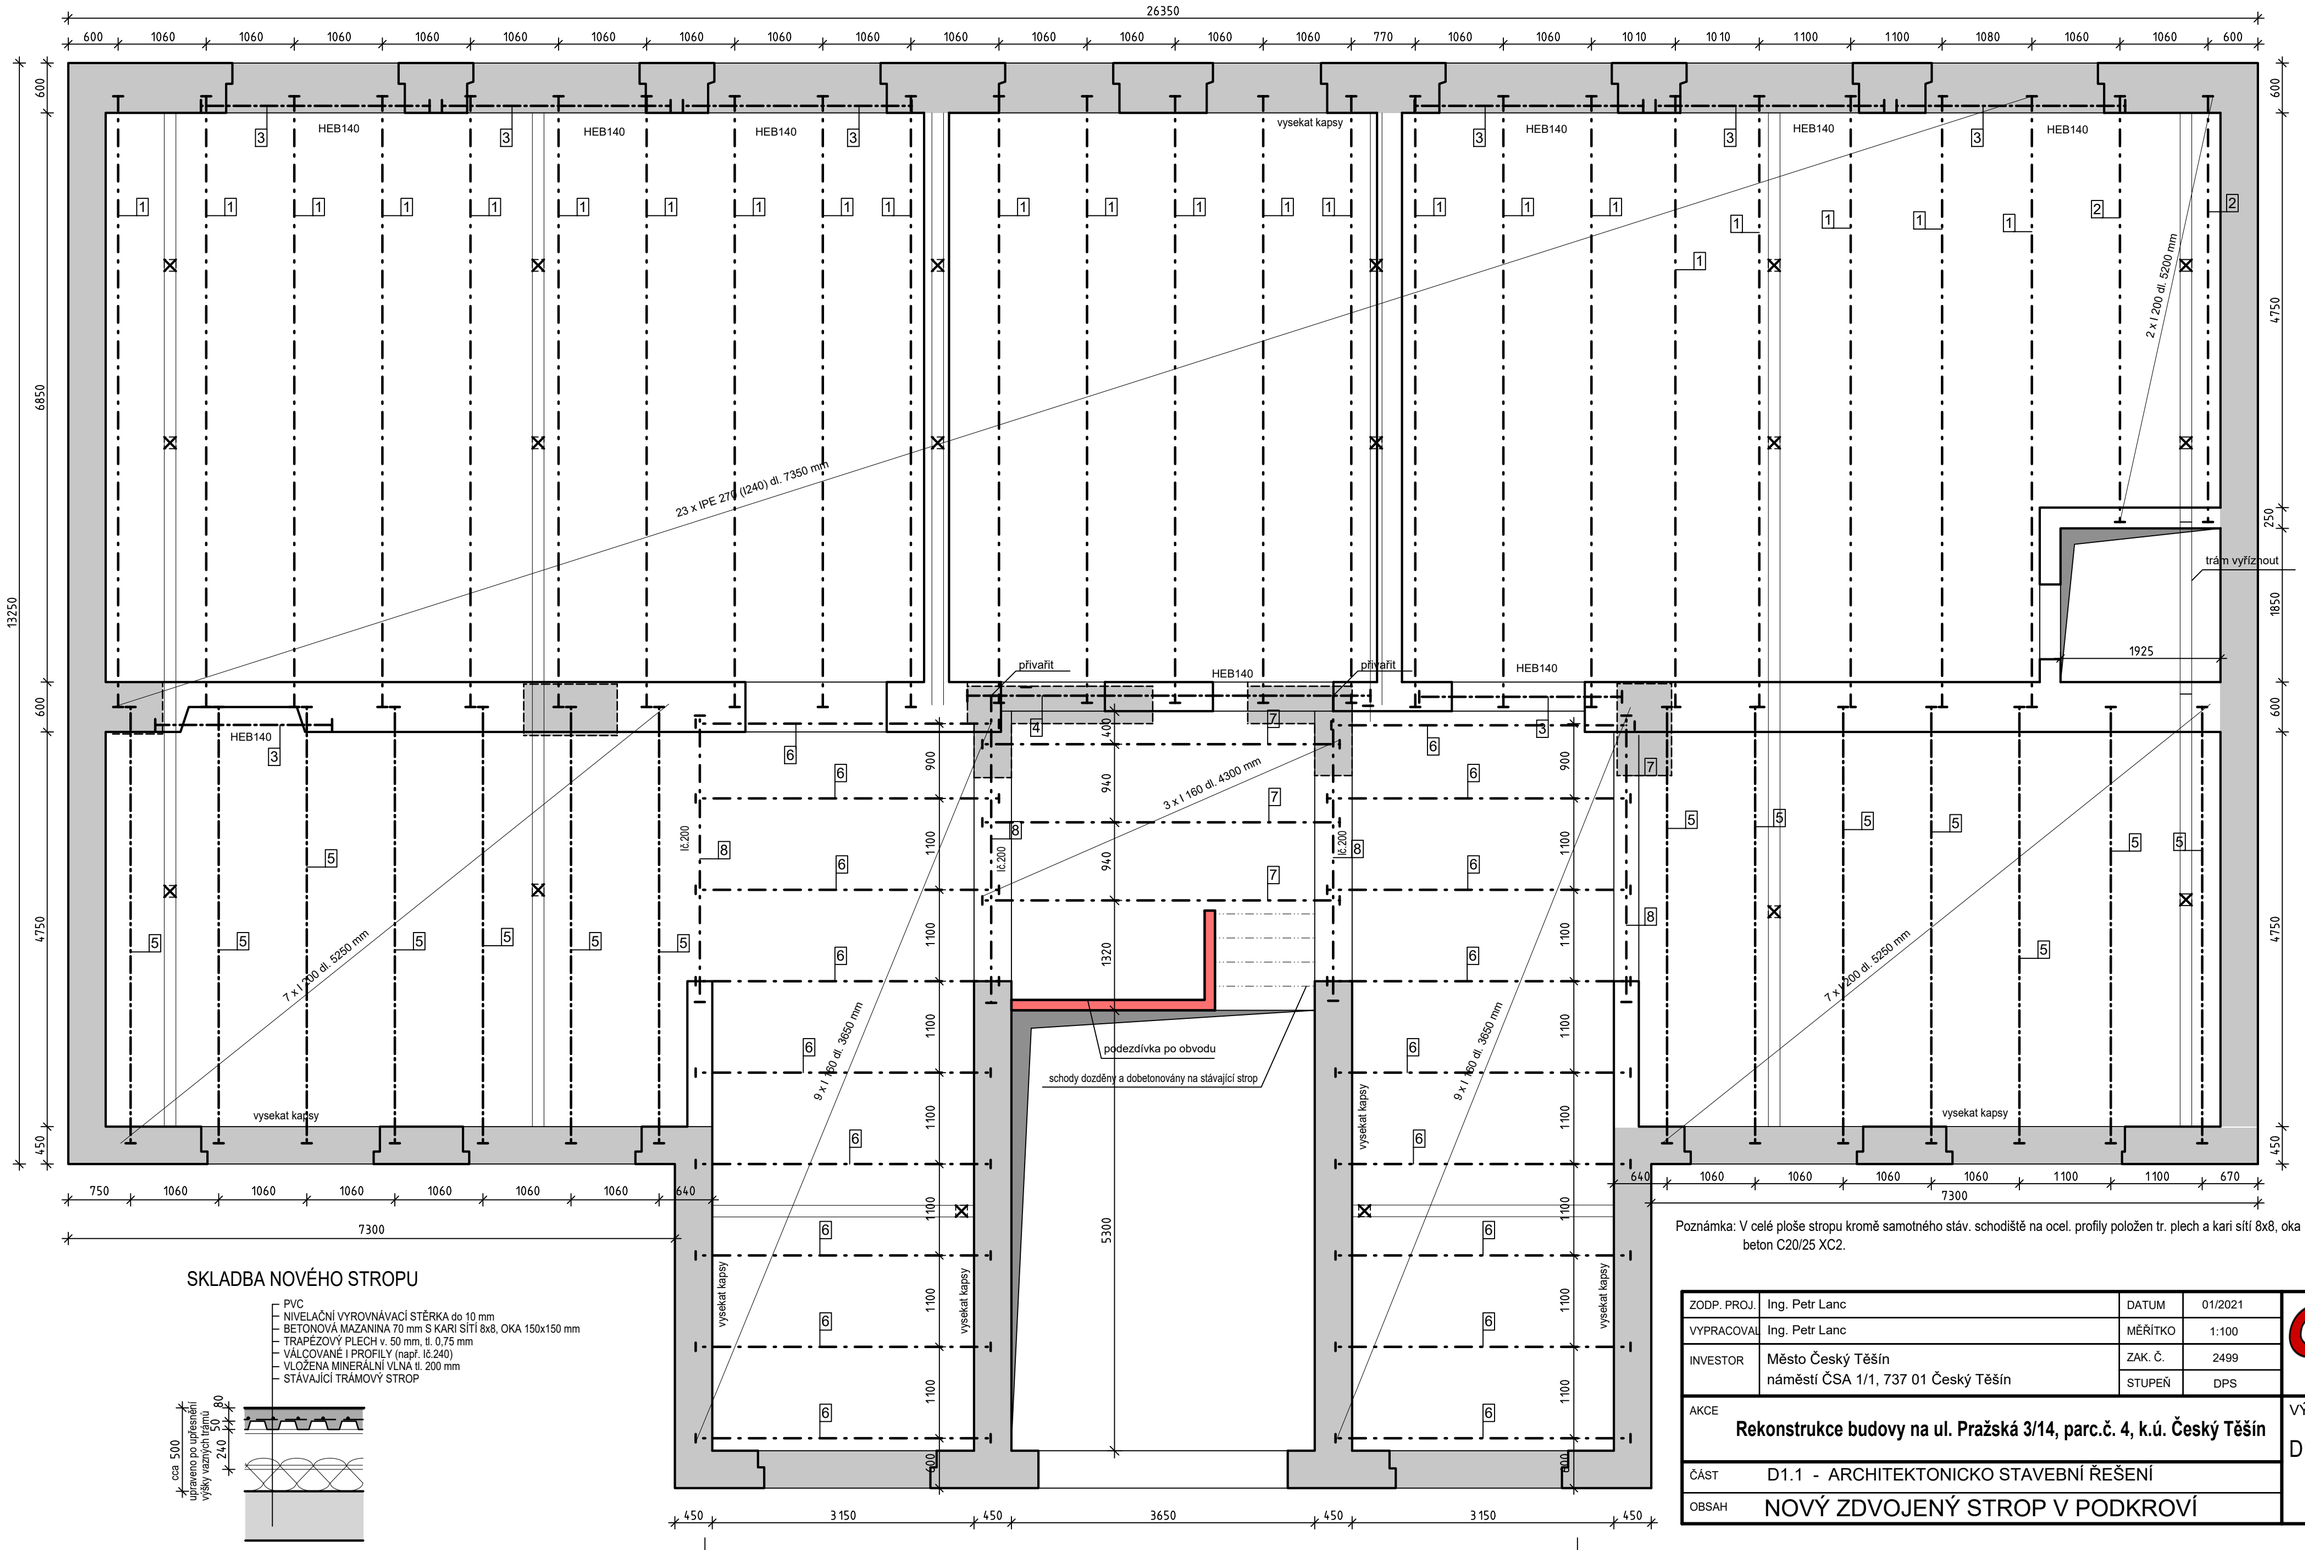

SKLADBA NOVÉHO STROPU

Poznámka: V celé ploše stropu kromě samotného stáv. schodiště na ocel. profily položen tr. plech a kari sítí 8x8, oka 150x150 mm, beton C20/25 XC2.

ZODP. PROJ.	Ing. Petr Lanc	DATUM	01/2021
VYPRACOVAL	Ing. Petr Lanc	MĚŘÍTKO	1:100
INVESTOR	Město Český Těšín náměstí ČSA 1/1, 737 01 Český Těšín	ZAK. Č.	2499
		STUPEŇ	DPS

PROJECTS CIVIL s.r.o.
IČ: 24306606

AKCE **Rekonstrukce budovy na ul. Pražská 3/14, parc.č. 4, k.ú. Český Těšín**

ČÁST D1.1 - ARCHITEKTONICKO STAVEBNÍ ŘEŠENÍ

OBSAH NOVÝ ZDVOJENÝ STROP V PODKROVÍ

VÝKRES D1.1.7

VÝTISK