



Pohled severovýchodní

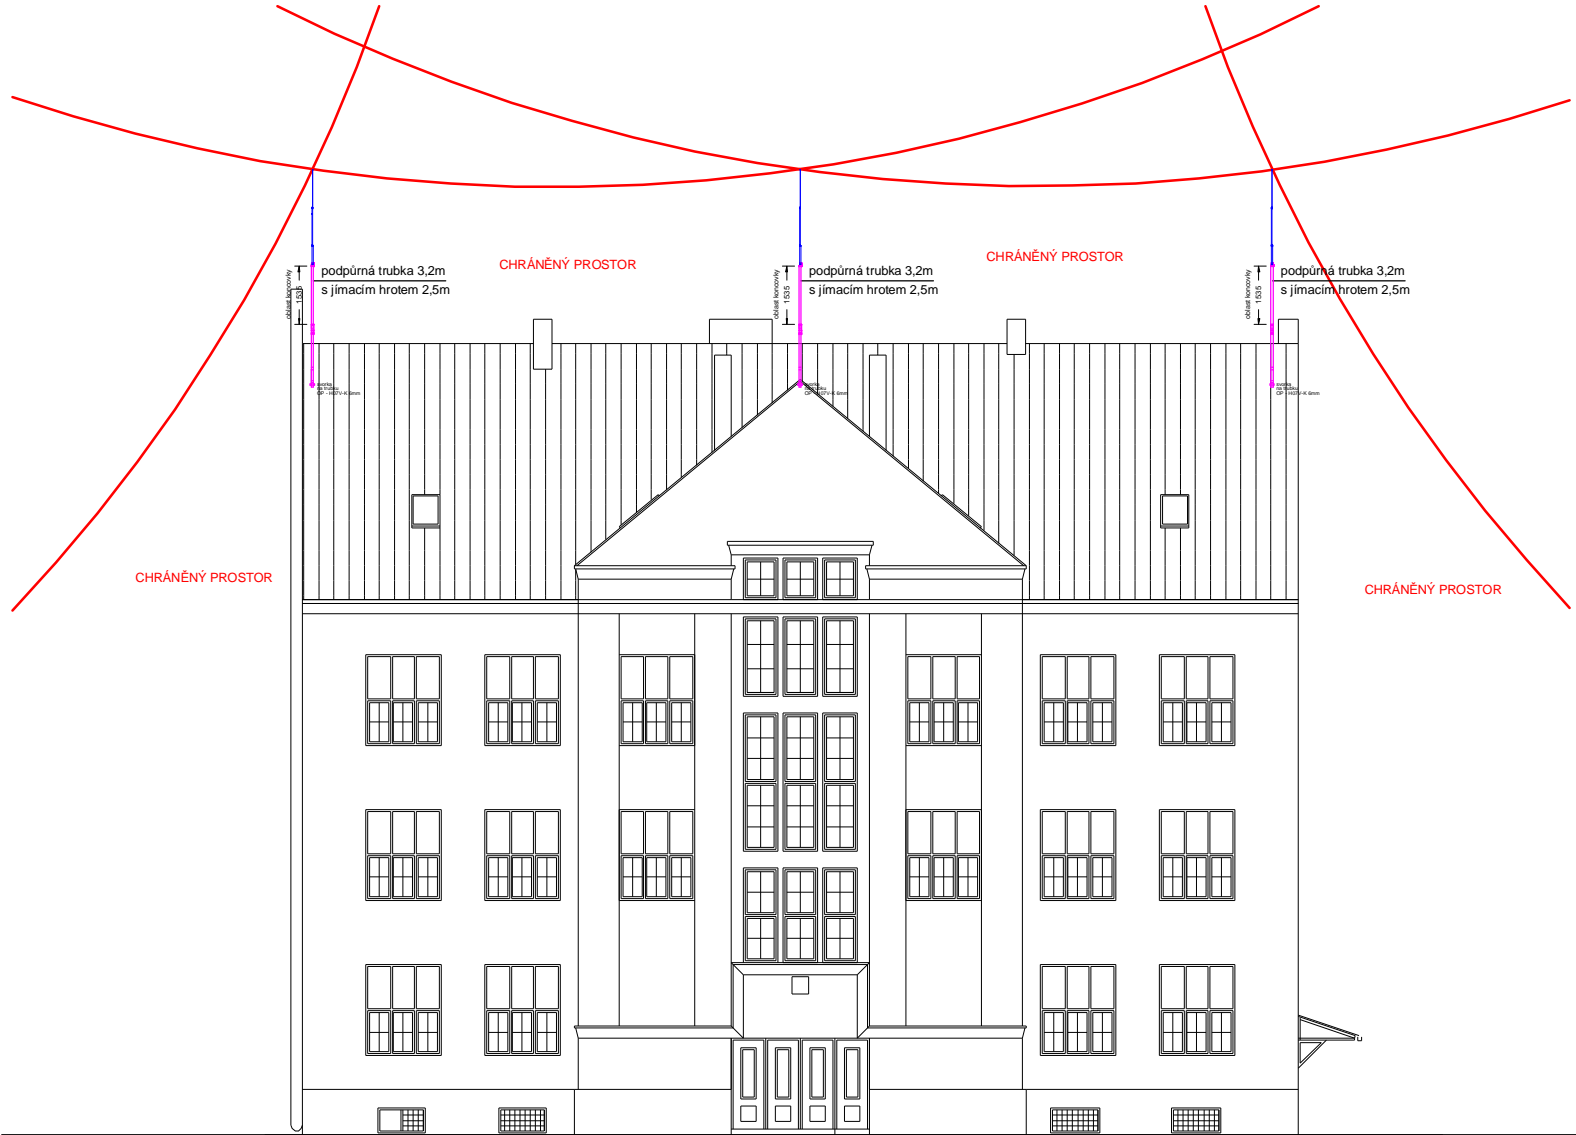

Pohled severozápadní

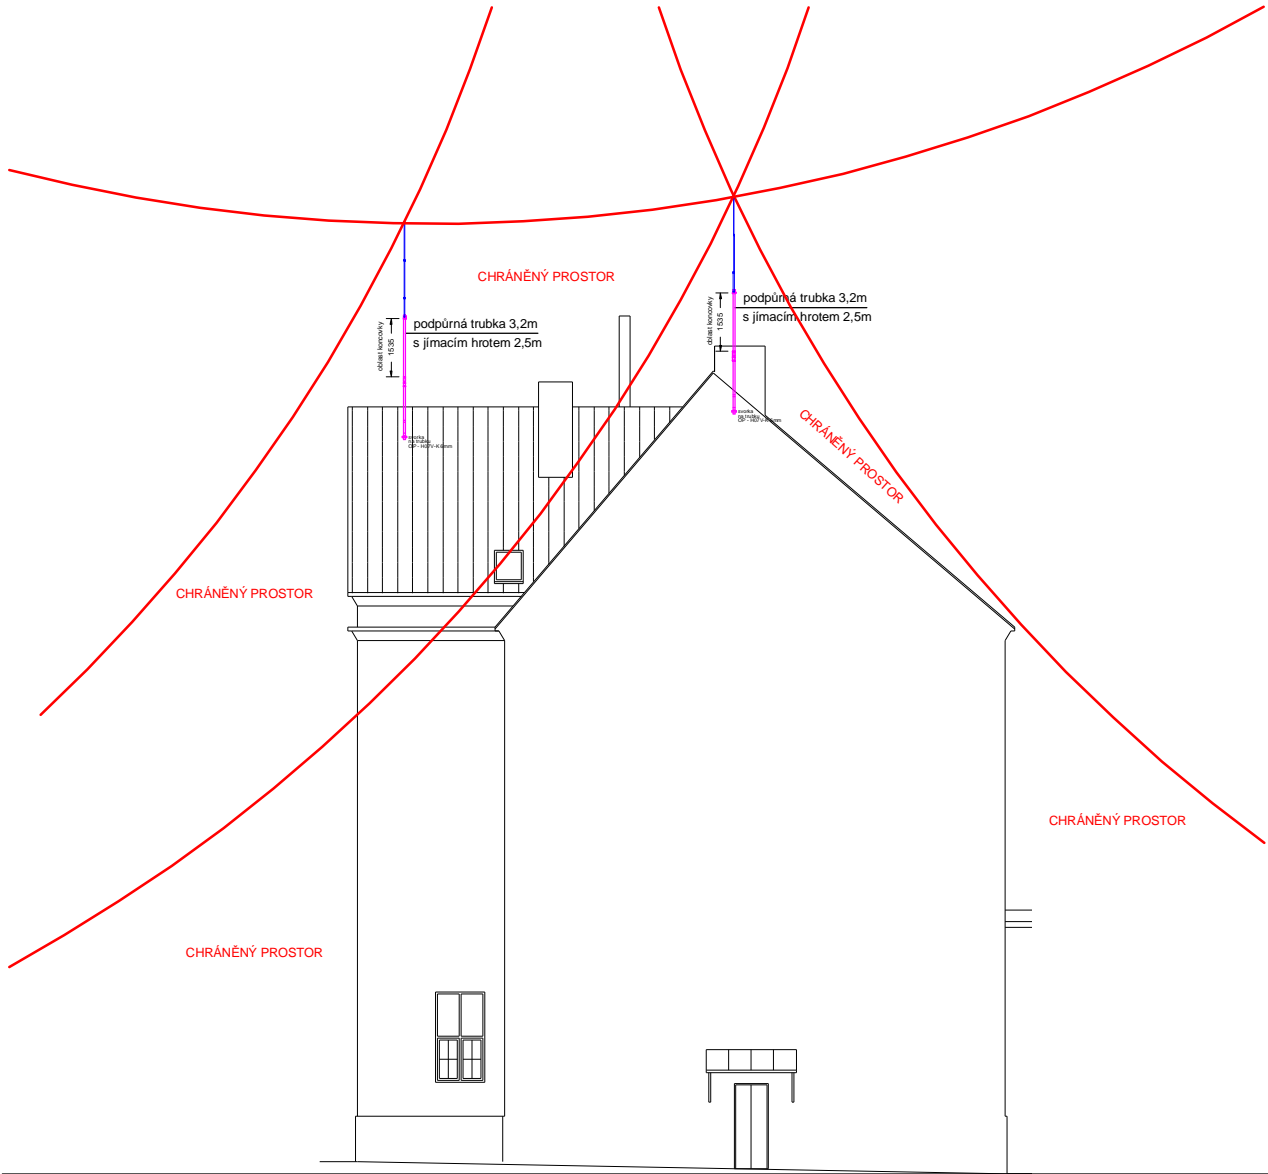

ZODP. PROJ.	Ing. Petr Lanc	DATUM	01/2021	<div><div>PROJECTS</div><div>CIVIL</div><div>S.R.O.</div><div>IČ: 24306606</div></div>	
VYPRACOVAL	Zdeněk HLOŽANKA	MĚŘITKO	1:200		
INVESTOR	Město Český Těšín náměstí ČSA 1/1, 737 01 Český Těšín	ZAK. Č.	2499		
		STUPEŇ	DPS		
AKCE				VÝKRES	VÝTISK
Rekonstrukce budovy na ul. Pražská 3/14, parc.č. st. 4, k.ú. Český Těšín					
ČÁST	D.1.4.4 - SILNOPROUDÁ ELEKTROTECHNIKA				
OBSAH	Pohledy - ochrana před bleskem			D.1.4.4	
				19	