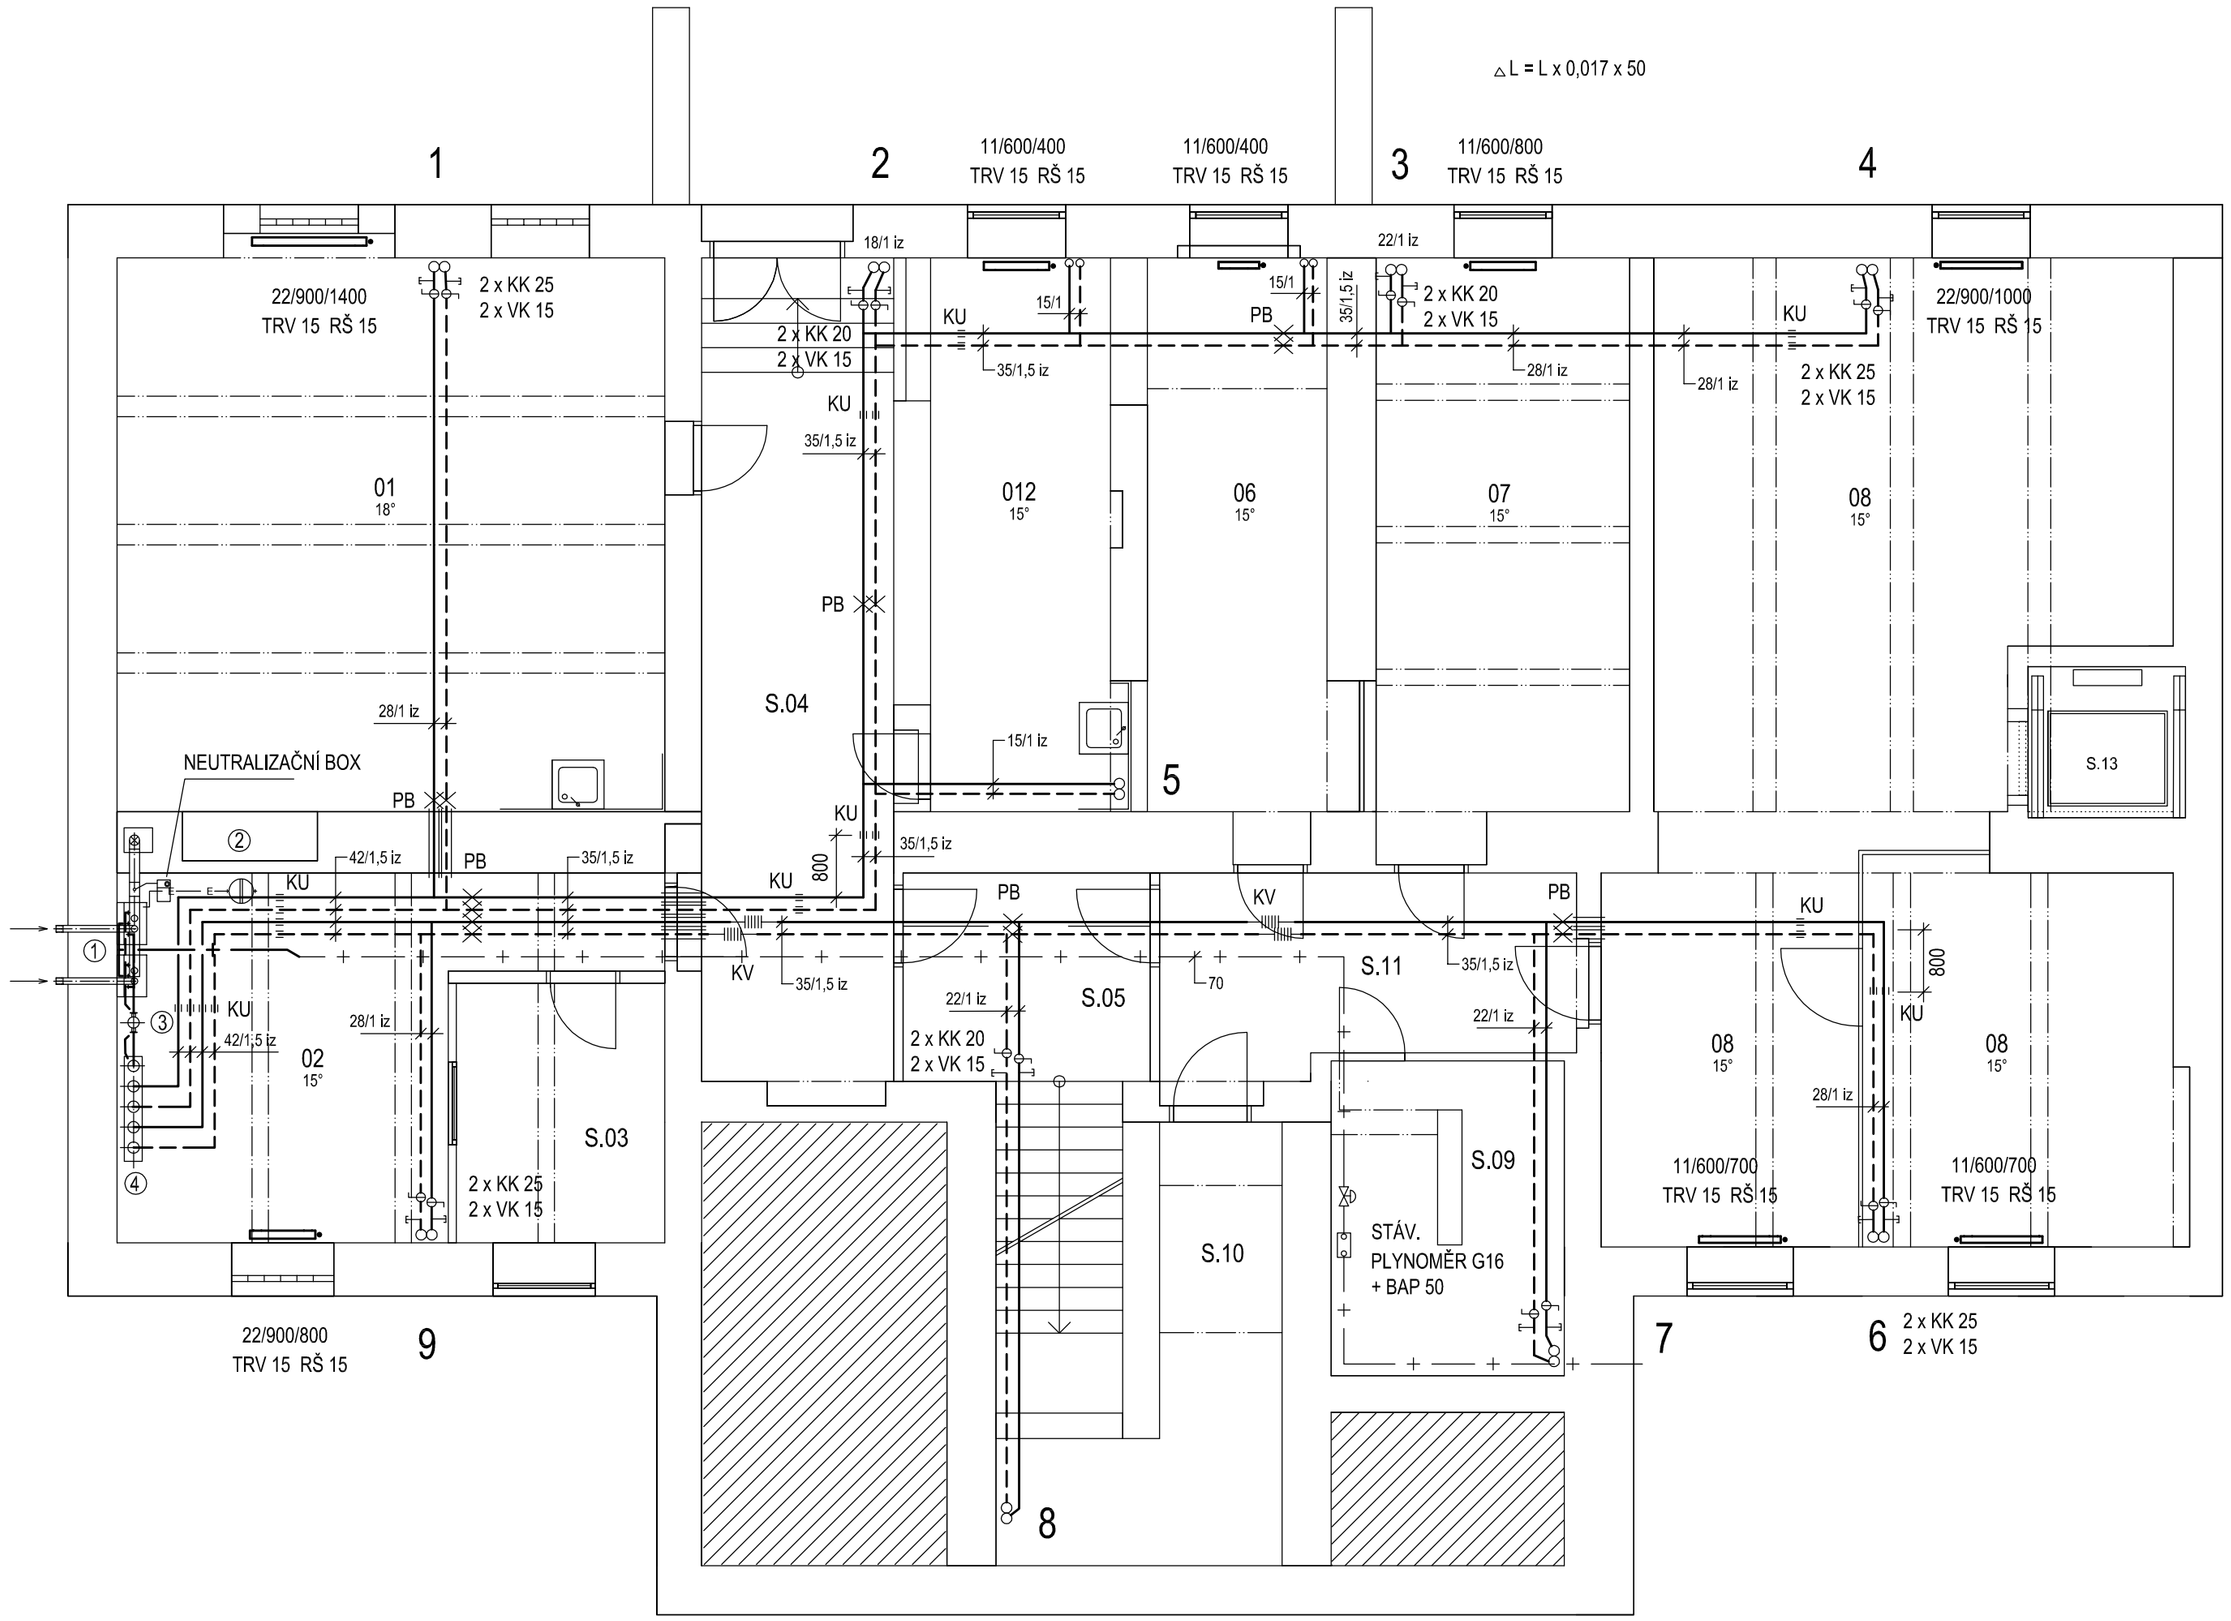

Obytná plocha místností		
Č.M.	NÁZEV MÍSTNOSTI	PLOCHA
S.01	MÍST. ÚDRŽBY	47.01 m2
S.02	KOTELNA	21.51 m2
S.03	SKLAD	8.10 m2
S.04	CHODBA	24.11 m2
S.05	SCHODIŠTĚ	13.99 m2
S.06	SKLAD	15.85 m2
S.07	SKLAD	21.00 m2
S.08	SKLAD	78.52 m2
S.09	SKLAD	10.48 m2
S.10	SKLAD	11.25 m2
S.11	CHODBA	11.87 m2
S.12	SKLAD	15.94 m2
S.13	VÝT. ŠACHTA	3.51 m2

① PLYNOVÉ KONDENZAČNÍ KOTLE 45 kW ZAPOJENÉ DO KASKÁDY
② TLAKOVÁ EXPANZNÍ NÁDOBA 160 l, tlak plynu 1,8 bar, plnící tlak vody 2,1 bar
③ HYDRAULICKÝ VYROVNÁVAČ TLAKŮ HVDT 1S
④ KOMBINOVANÝ ROZDĚLOVAČ TOPNÉ VODY ETL modul 80

— + — STÁV. ROZVOD PLYNU DN 70
– – – – ROZVOD TOPNÉ VODY 75/55 °C Z MĚDĚNÝCH TRUB
OCELOVÁ DESKOVÁ TĚLESA S BOČNÍM NAPOJENÍM
PB ✕ - PEVNÝ BOD
KU ⫴ - KLUZNÉ ULOŽENÍ
KV —|||— - KOMPENZÁTOR VLNOVCOVÝ

-15 °C

ZODP. PROJ.	Ing. Petr Lanc	DATUM	04/2021
VYPRACOVAL	Pavel ZELINKA	MĚŘÍTKO	1:75
INVESTOR	Město Český Těšín náměstí ČSA 1/1, 737 01 Český Těšín	ZAK. Č.	2499
		STUPEŇ	DPS

PROJECTS CIVIL s.r.o.
IČ: 24306606

AKCE Rekonstrukce budovy na ul. Pražská 3/14, parc.č. st. 4, k.ú. Český Těšín

ČÁST D1.4.3 - VYTÁPĚNÍ

OBSAH PŮDORYS 1. PP

VÝKRES D1.4.3 2

VÝTISK