


[illegible][illegible]

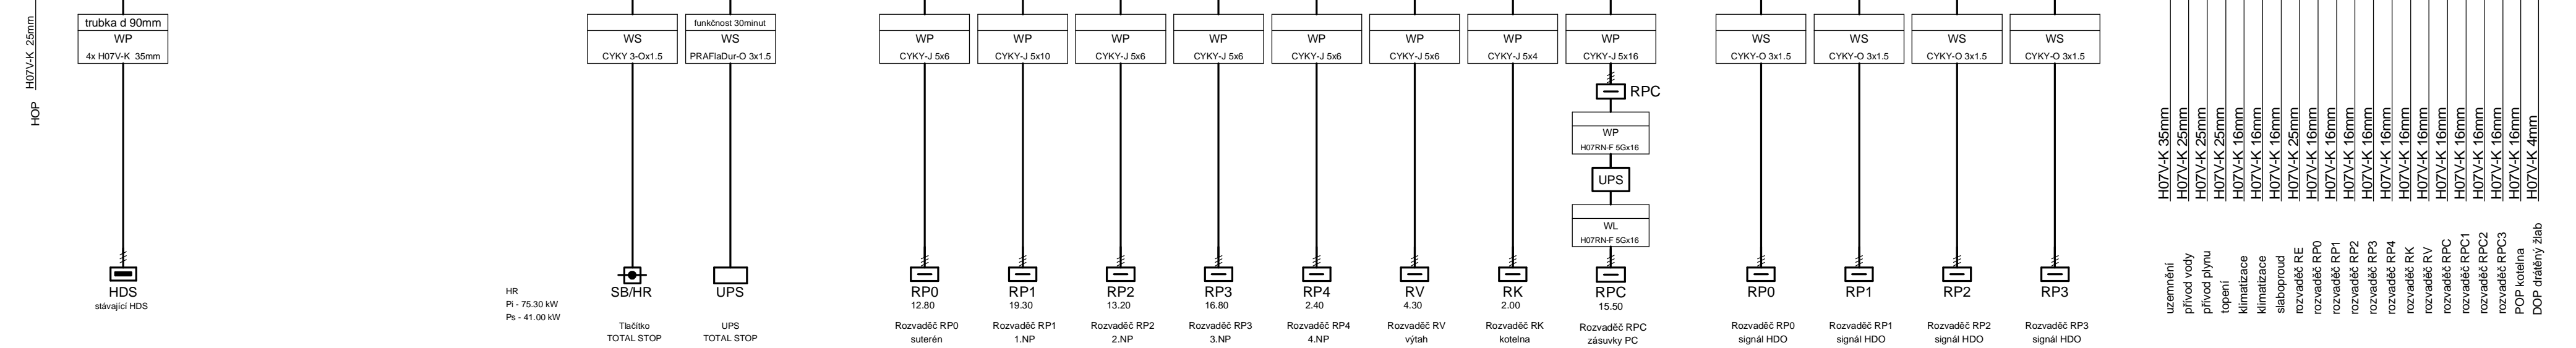


ROZVODNICE BUDE OCELOPLECHOVÁ, ROZDĚLENA NA ČÁST MĚŘENÍ A ČÁST VÝVODOVOU
S DVÍŘKY S POŽÁRNÍ ODOLNOSTÍ EI30-DP1-S, ÚPRAVA DVEŘÍ BARVA BÍLÁ
OSAZOVACÍ ROZMĚR - výška 1575 x šířka 590 x hloubka 210

KRYTÍ IP30 / IP20

OCHRANA PŘED NEBEZPEČNÝM DOTYKEM NEŽIVÝCH ČÁSTÍ :
AUTOMATICKÝM ODPOJENÍM OD ZDROJE VE STANOVENÉM ČASE

ČÁST MĚŘENÍ PLOMBOVATELNÁ,
DVEŘE A KRYCÍ PLECH NA TRNOVÝ KLÍČ 6x6mm

PRO ZAPOJENÍ MĚŘÍCÍCH SOUSTAV ČEZ DISTRIBUCE, a.s.

 ZODP. PROJ.	Ing. Petr Lanc 	DATUM	01/2021	 IČ: 24306606
VYPRACOVAL	Zdeněk HLOŽANKA 	MĚŘÍTKO		
INVESTOR	Město Český Těšín náměstí ČSA 1/1, 737 01 Český Těšín	ZAK. Č.	2499	
		STUPEŇ	DPS	
AKCE Rekonstrukce budovy na ul. Pražská 3/14, parc.č. st. 4, k.ú. Český Těšín				VÝKRES D.1.4.4 07
ČÁST D.1.4.4 - SILNOPROUDÁ ELEKTROTECHNIKA				
OBSAH Schéma jistiění a rozvaděč RE+HR				
				VÝTISK