

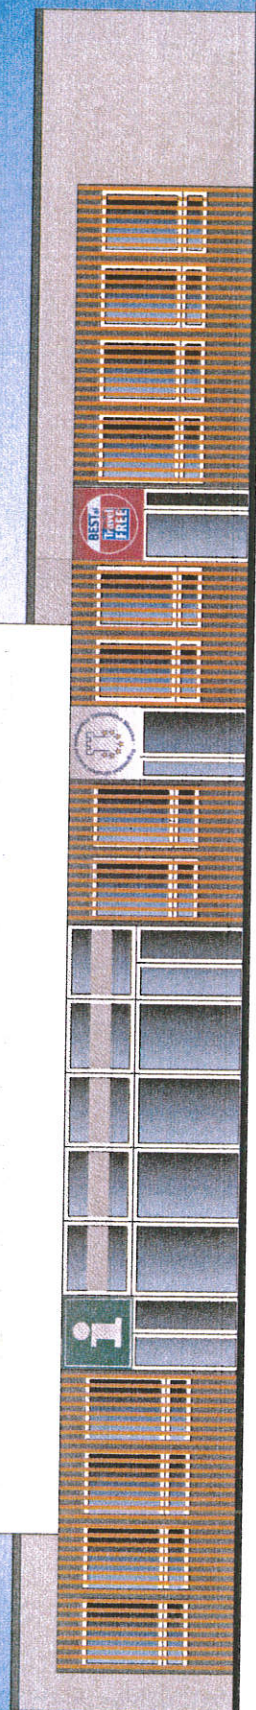
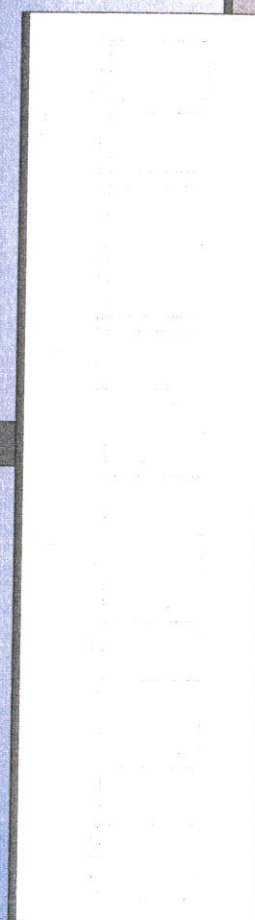


KONCEPT VAR.1

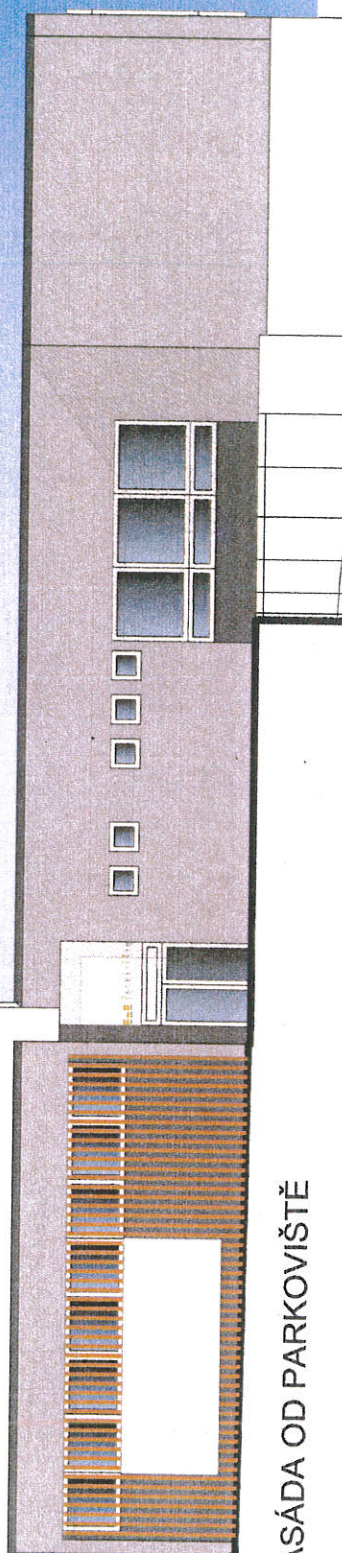

FASÁDA OD UL. HLAVNÍ

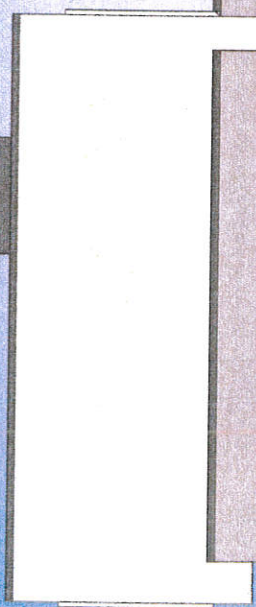

FASÁDA OD PARKOVIŠTĚ