


Příloha č.1 - Přehledové schéma a lokace videoprojekce

Projekční schéma – ul. Hlavní třída, Č. Těšín

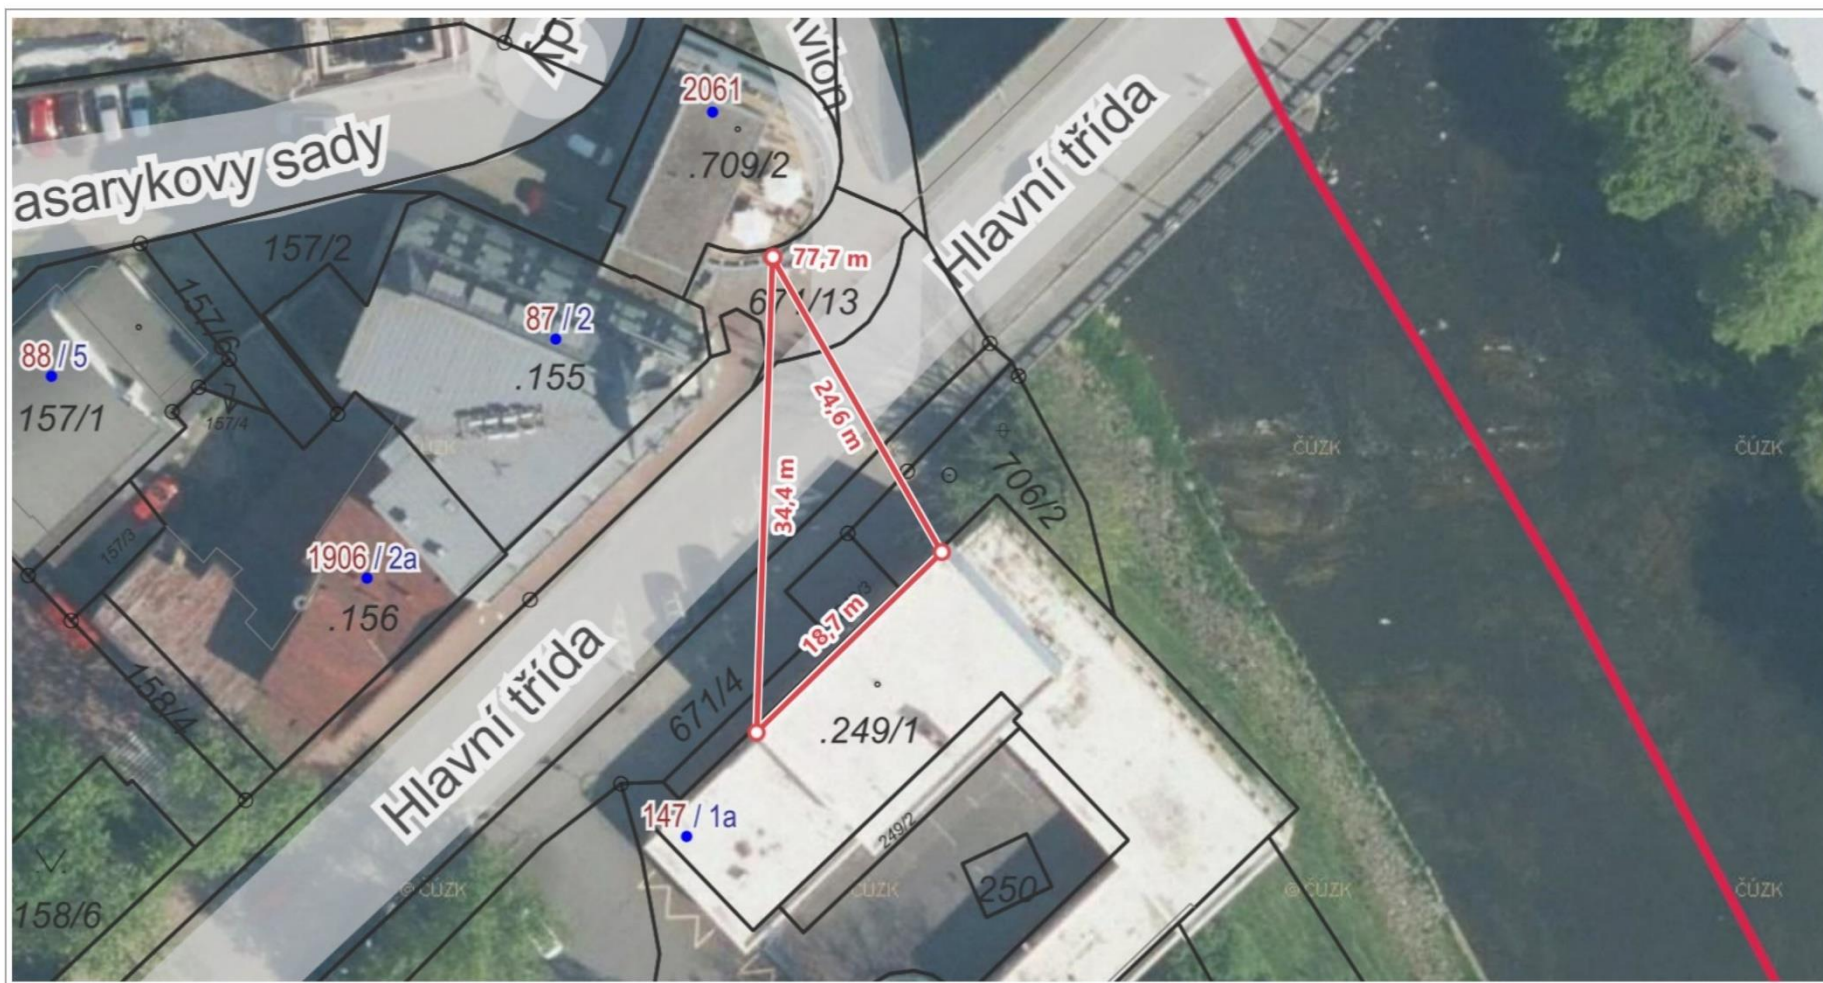

10 m

1 : 500

Projekční zařízení – Terasa Kavárny Avion Hlavní tř. 87, 737 01 Český Těšín



Projekční plocha – Hlavní třída 147/1a, 737 01 Český Těšín

