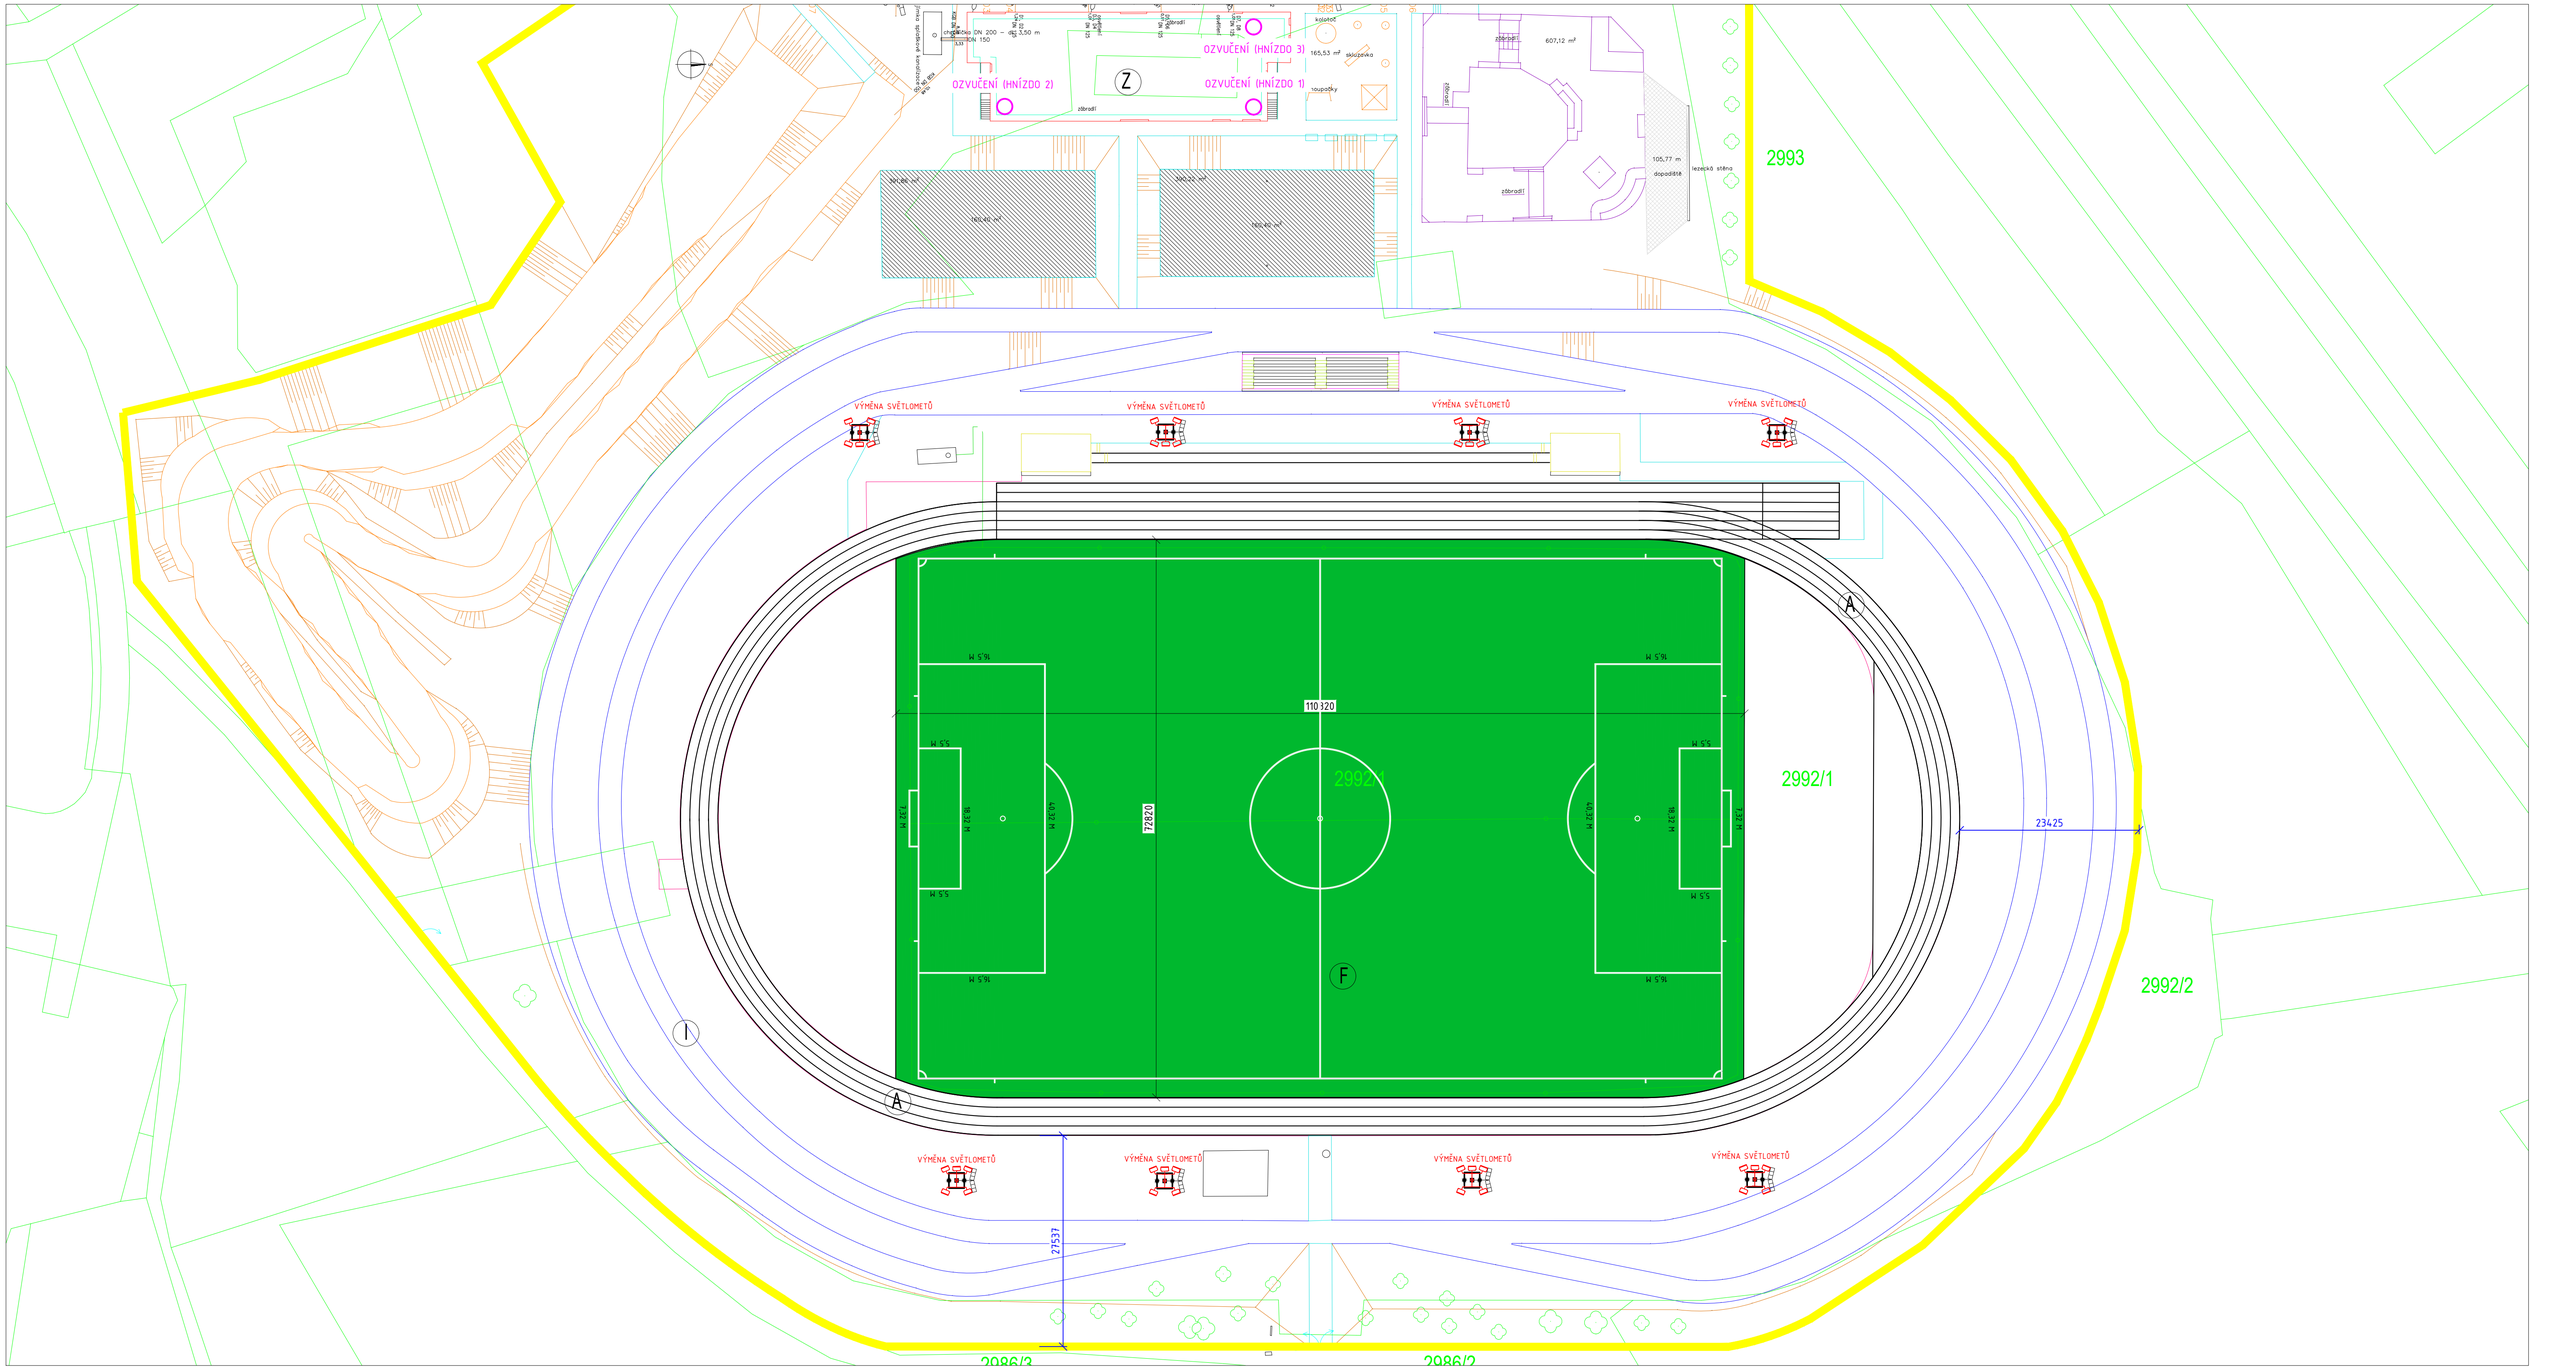

LEGENDA STÁVAJÍCÍHO GEODETICKÉHO ZAMĚŘENÍ

- 2861/3 KATASTRÁLNÍ ČÍSLA
- ZÁJMOVÉ ÚZEMÍ
- OVÁL
- IN-LINE DRÁHA
- ZELEŇ
- SVAHOVÁNÍ

LEGENDA HMOT

- VÝMĚNA UMĚLÉHO TRÁVNÍKU 3.GENERACE v. 40mm
  PLOCHA HŘIŠTĚ 8069,9m² (72,82x110,82m)
  ROZMĚR LAJNOVÁNÍ (102,0x66,0m)
- VÝMĚNA SVĚTLOMETŮ
- OZVUČENÍ (HNÍZDO 1-3)

LEGENDA OBJEKTŮ

- F FOTBALOVÉ HŘIŠTĚ
- A ATLETICKÁ DRÁHA
- Z ZÁZEMÍ
- I IN-LINE DRÁHA

POZNÁMKA

PODKLADEM PRO VÝKRES STÁVAJÍCÍHO STAVU BYLO GEODETICKÉ ZAMĚŘENÍ STÁVAJÍCÍHO STAVU LOKALITY

Autorizace:

Zóna	Revize	Popis	Datum	Schválil
	00			

±0,000 = 000,000 m.n.m. Bpv S-JTSK (výška hor. líce odvod. žlabu)

ODP.PROJEKTANT	VYPRACOVAL	KONTROLOVAL	DEALS MANAGEMENT a.s. Pitterova 2855, 130 00 Praha 3 IČ : 03493385 DIČ: CZ683564133 BESTPROJEKT
MIROSLAV VYPUŠŤÁK	ANETA BARTÍKOVÁ	MIROSLAV VYPUŠŤÁK	

MÍSTO :	ČESKÝ TĚŠÍN	KRAJ : MORAVSKOSLEZSKÝ	FORMÁT A1 8 x A4
INVESTOR :	SPRÁVA ÚČELOVÝCH ZAŘÍZENÍ, PŘÍSPĚVKOVÁ ORGANIZACE		DATUM 04/2022
Stavba:	MODERNIZACE SPORTOVNÍHO AREÁLU FRÝDECKÁ		ÚČEL DPS
			ČÍSLO ZAKÁZKY 3222008
			ČÍSLO PARÉ
			Revize: 00
			Stav: Uvolněno
Obsah:	KATASTRÁLNÍ SIT. VÝKRES		Měřítko: 1:400
			Číslo výkresu: C.2