



SCHÉMA VÝROBKU

R6


POHLED

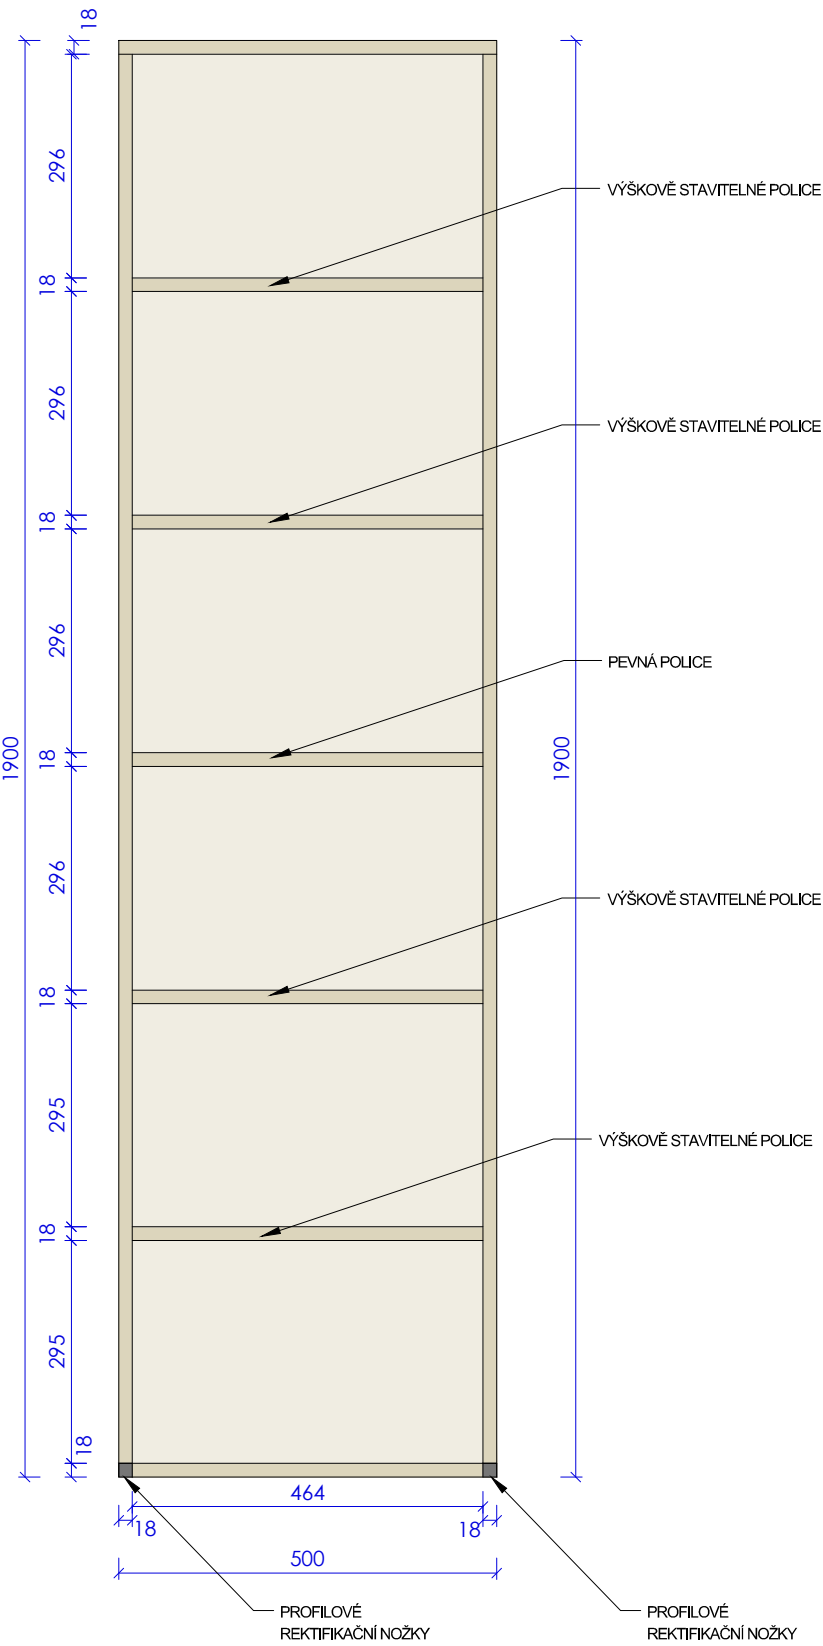

ŘEZ

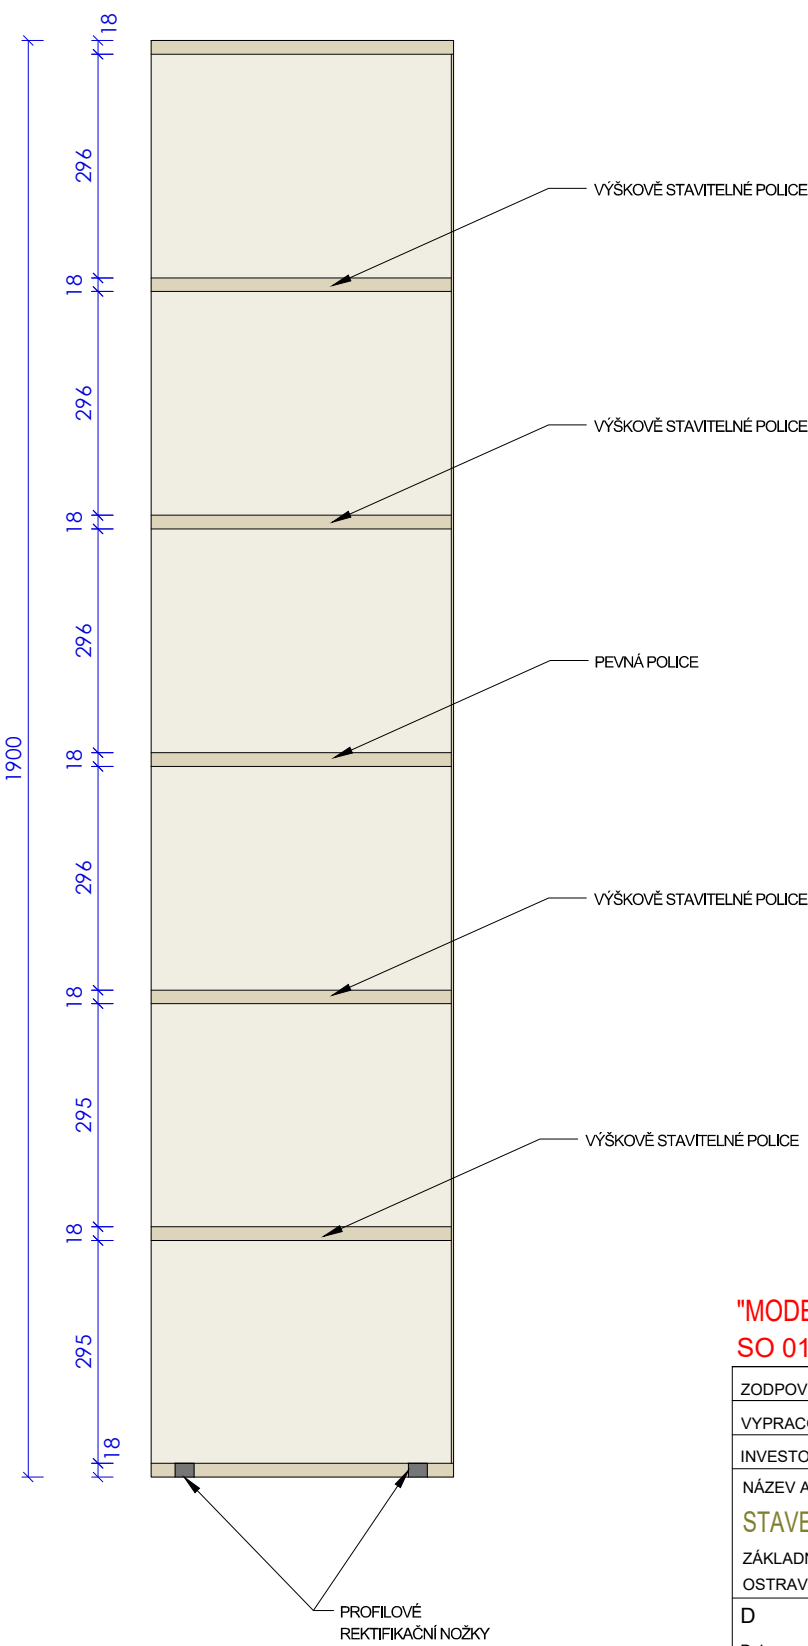

PŮDORYS

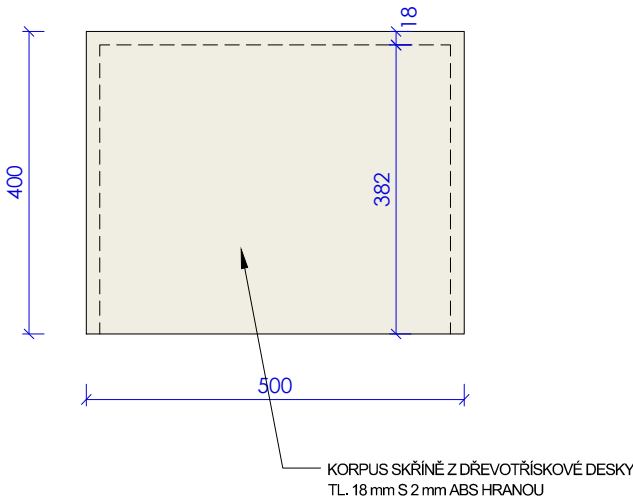

POPIS

POLICE VYSOKÁ
š. 500 mm, hl. 400 mm, v. 1900 mm

POLICE Z 18 mm DŘEVOTŘÍSKOVÉ DESKY S 2 mm ABS HRANOU.
VNITŘNÍ ČÁST POLICOVÁ. POLICE VÝŠKOVÉ STAVITELNÉ
ZADNÍ STĚNA SOLOLIT TL. 3 mm
KOTVENO KE STĚNĚ

POČET KS: 4

ILUSTRACNÍ OBRÁZEK



"MODERNÍ VÝUKOVÉ METODY NA ZÁKLADNÍCH ŠKOLÁCH V ČESKÉM TĚŠÍNĚ" - UČEBNY
SO 01-101 - jazyková učebna 67

ZODPOVĚDNÝ PROJEKTANT		ING. LUKÁŠ ROUBAL		WWW.STUDIO-ZLAMAL.CZ	
VYPRACOVAL		ING. LUKÁŠ ROUBAL, ING. JAN BLAŠČÍK			
INVESTOR		MĚSTO ČESKÝ TĚŠÍN, NÁMĚSTÍ ČSA 1/1, 737 01 ČESKÝ TĚŠÍN			
NÁZEV AKCE				PARÉ	
STAVEBNÍ ÚPRAVY PROSTOR ŠKOLY "HRABINA"					
ZÁKLADNÍ ŠKOLA A MATEŘSKÁ ŠKOLA ČESKÝ TĚŠÍN HRABINA, p.o. OSTRAVSKÁ 1710, 737 01 ČESKÝ TĚŠÍN					
D	DOKUMENTACE STAVBY			STUPEŇ	PDPS
D.1	STAVEBNÍ ČÁST			DATUM	06/2022
D.1.1	ARCHITEKTONICKÉ A STAVEBNĚ TECHNICKÉ ŘEŠENÍ				
NÁZEV VÝKRESU				MĚŘÍTKO	Č.VÝKRESU
INTERIÉR – VÝROBEK R6 - POLICE				1:10	01-101.4.6