
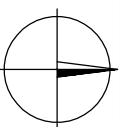


KATASTRÁLNÍ SITUAČNÍ VÝKRES

M 1:1000

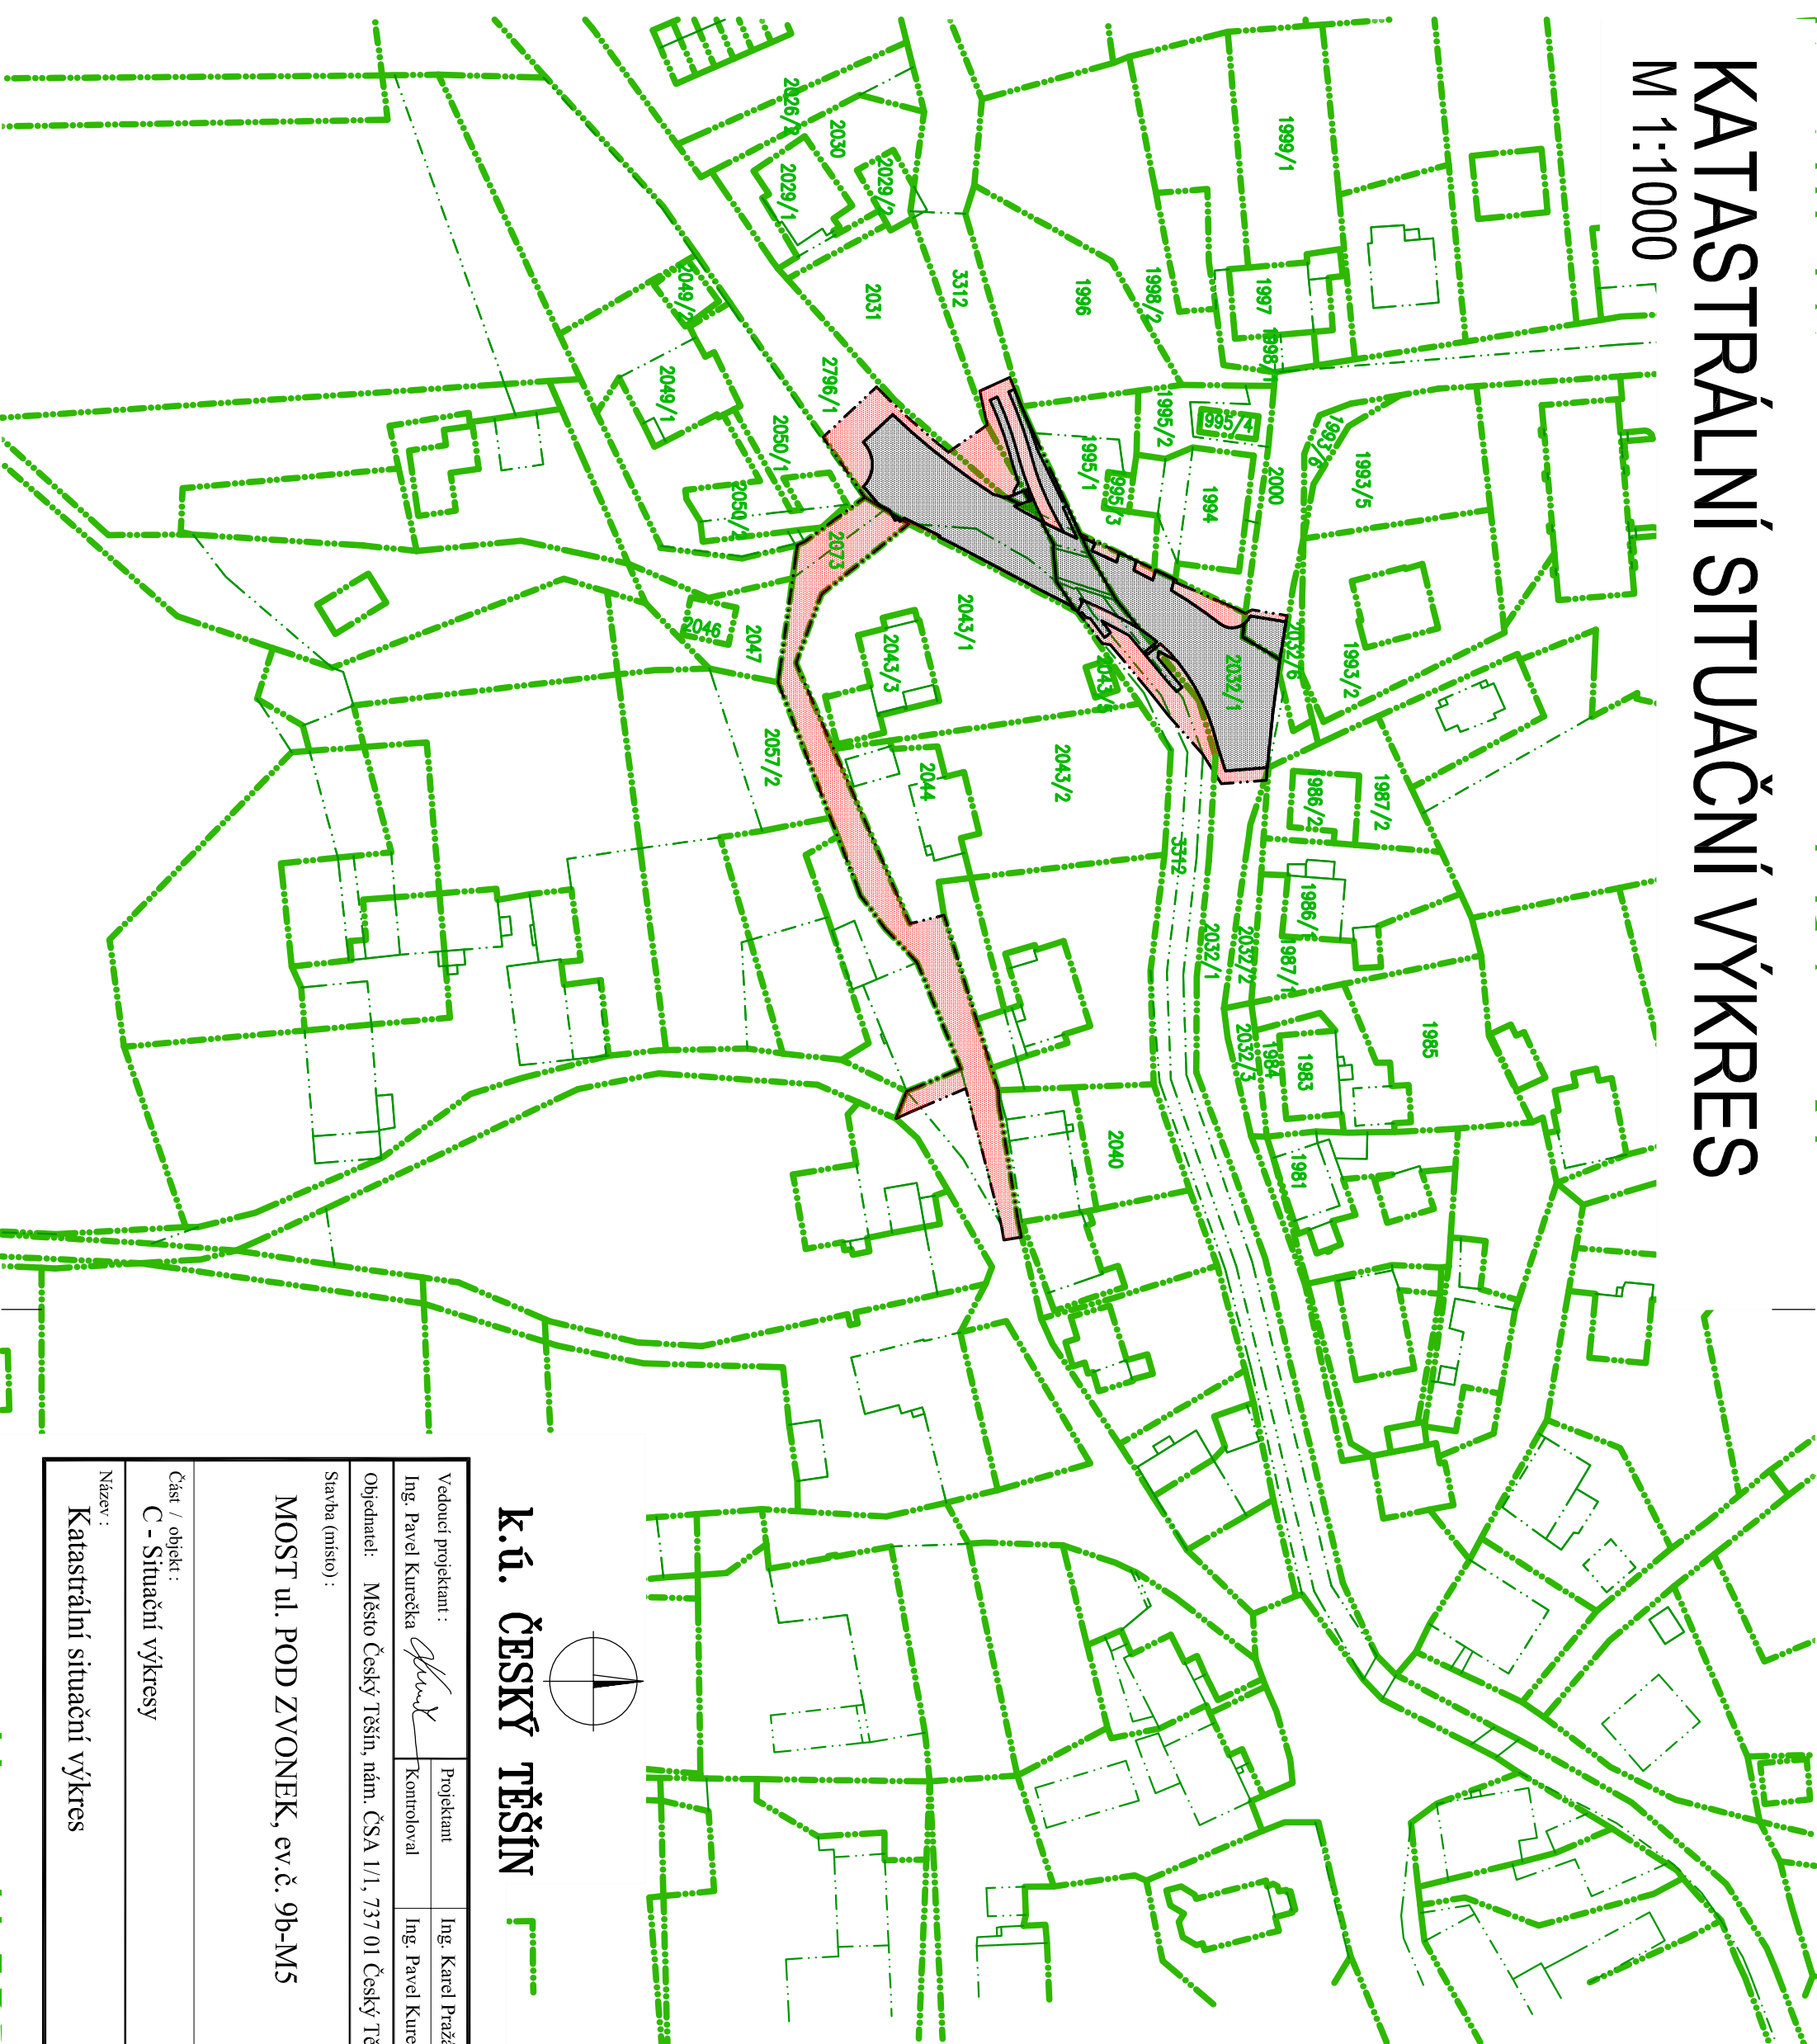

k.ú. ČESKÝ TĚŠÍN

LEGENDA

HRANICE POZEMKU KAT. NEMOVITOSTI

HRANICE POZEMKU KN – SLUČKOVÁ

ZABORY TRVALÉ

ZABORY DOČASNÉ

PO DOBU TRVÁNÍ STAVBY

SEZNAM STAVEBNÍCH OBJEKTŮ

SO 001

DEMOLICE

SO 101

MÍSTNÍ KOMUNIKACE

SO 110

DOPRAVNÍ OPATŘENÍ

SO 201

MOST ev.č. 9b–M5

SO 301

ÚPRAVA KORYTA

SO 341

PŘELOŽKA KANALIZACE

SO 441

PŘELOŽKA VEDENÍ VO

SO 501

PŘELOŽKA PLYNOVODU

Vedoucí projektant :		Projektant	Ing. Karel Pražák	Ing. Pavel Kurečka	
Ing. Pavel Kurečka		Kontroloval	Ing. Pavel Kurečka		
Objednatel: Město Český Těšín, nám. ČSA 1/1, 737 01 Český Těšín					
Stavba (místo) : MOST ul. POD ZVONEK, ev.č. 9b-M5					
Část / objekt : C - Situační výkresy					
Název : Katastrální situační výkres					
			<div>Ing. Pavel Kurečka</div> <div>MOSTY s.r.o.</div> <div>U Slučky 33, Ostrava 700 30</div> <div>tel: 597 454 160, mobil: 602 264 774</div> <div>kurecka@mestykurecka.cz</div>		
Datum		02/2020			
Formát		2 A4			
Měřítko		1:1000			
Účel		PDPS			
Č.zakázky		2016-44			
Č.soupravy		Č.výkresu			
		02			