



SILNIČNÍ PODÉLNÝ PROFIL

M1:500/50

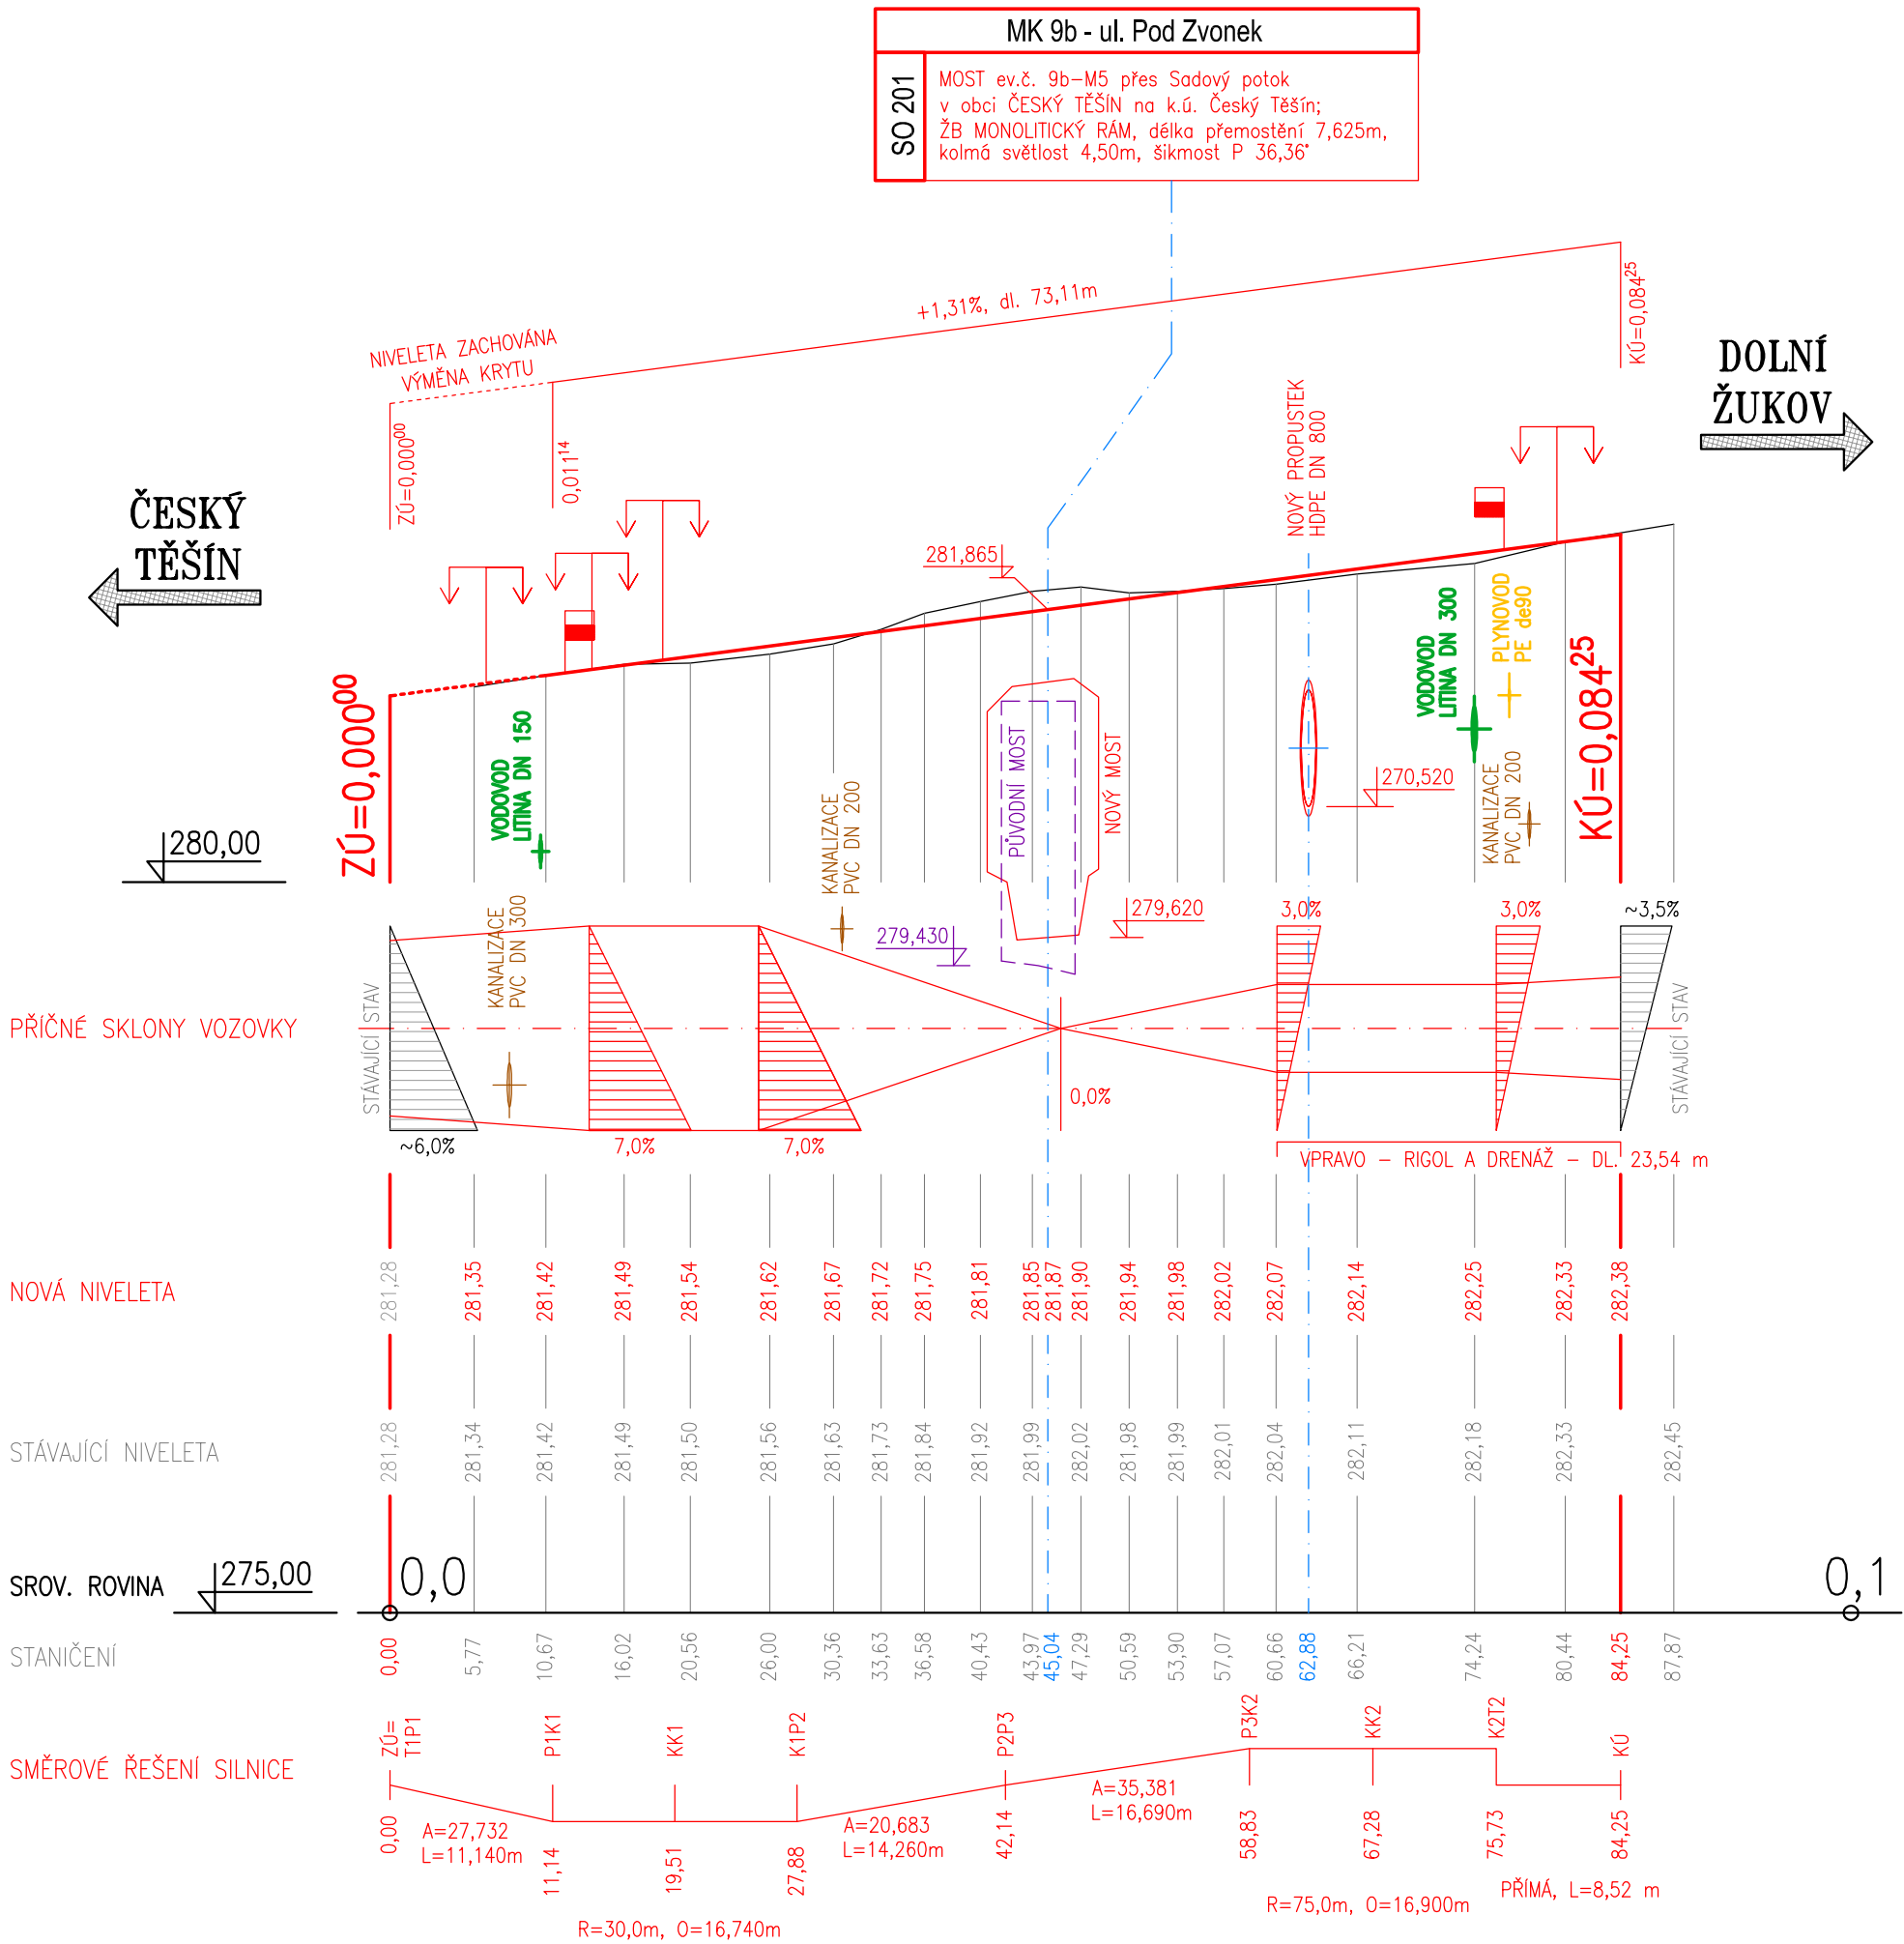

SO 101

Vedoucí projektant : Ing. Pavel Kurečka		Projektant Kontroloval	Ing. Karel Pražák Ing. Pavel Kurečka	<div><p>Ing. Pavel Kurečka MOSTY s.r.o.</p><p>U Studia 33, Ostrava 700 30 tel. 597 494 180, mobil 603 266 474 kurecka@mostyjurecka.cz</p></div> <table><tr><td>Datum</td><td>02/2020</td></tr><tr><td>Formát</td><td>4 A4</td></tr><tr><td>Měřítko</td><td>1:500/50</td></tr><tr><td>Účel</td><td>PDPS</td></tr><tr><td>Č. zakázky</td><td>2016-44</td></tr><tr><td>Č. soupavy</td><td>Č. výkresu</td></tr><tr><td></td><td>04</td></tr></table>	Datum	02/2020	Formát	4 A4	Měřítko	1:500/50	Účel	PDPS	Č. zakázky	2016-44	Č. soupavy	Č. výkresu		04
Datum	02/2020																	
Formát	4 A4																	
Měřítko	1:500/50																	
Účel	PDPS																	
Č. zakázky	2016-44																	
Č. soupavy	Č. výkresu																	
	04																	
Objednatel: Město Český Těšín, nám. ČSA 1/1, 737 01 Český Těšín																		
Stavba (místo): MOST ul. POD ZVONEK, ev.č. 9b-M5																		
Část / objekt : D.1.1.1 - Stavební část: SO 101 - Místní komunikace																		
Název : Silniční podélný profil																		