
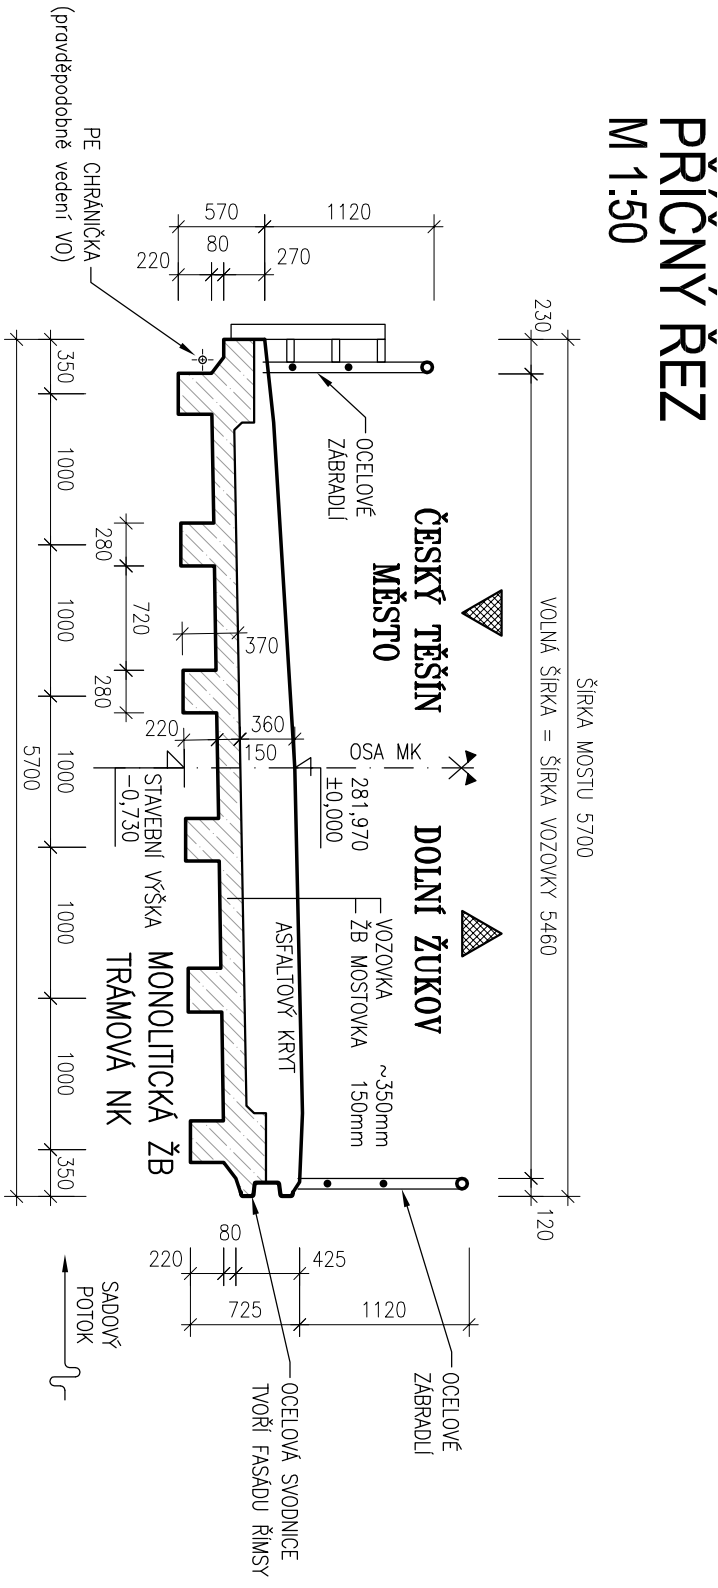



ŘEZY MOSTEM

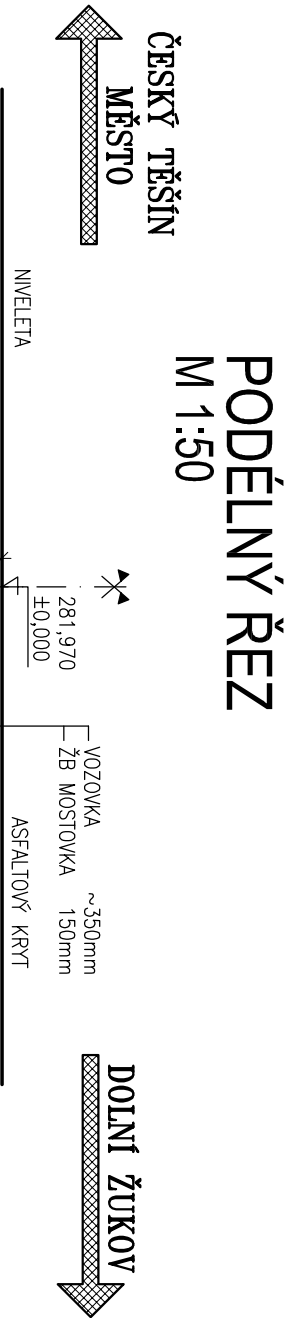

Vedoucí projektant :		Projektant		Ing. Karel Pražák	
Ing. Pavel Kurečka		Kontroloval		Ing. Pavel Kurečka	
Objednatel: Město Český Těšín, nám. ČSA I/1, 737 01 Český Těšín					
Stavba (místo) :					
MOST ul. POD ZVONEK, ev.č. 9b-M5					
Část / objekt :					
D.1.0 - SO 001 - Demolice					
Název :					
Řezy mostem					
<div> Ing. Pavel Kurečka MOSTY s.r.o. U Studia 33, Ostrava 700 30 tel.597494180, mobil 602266474 kurecka@mostykurecka.cz</div>					
Datum		02/2020			
Formát		2 A4			
Měřítko		1:50			
Účel		PDPs			
Č.zakázky		2016-44			
Č.soupravy		Č.výkresu			
03					