




## VZOROVÝ PŘÍČNÝ ŘEZ CHODNÍKEM S PALISÁDOU

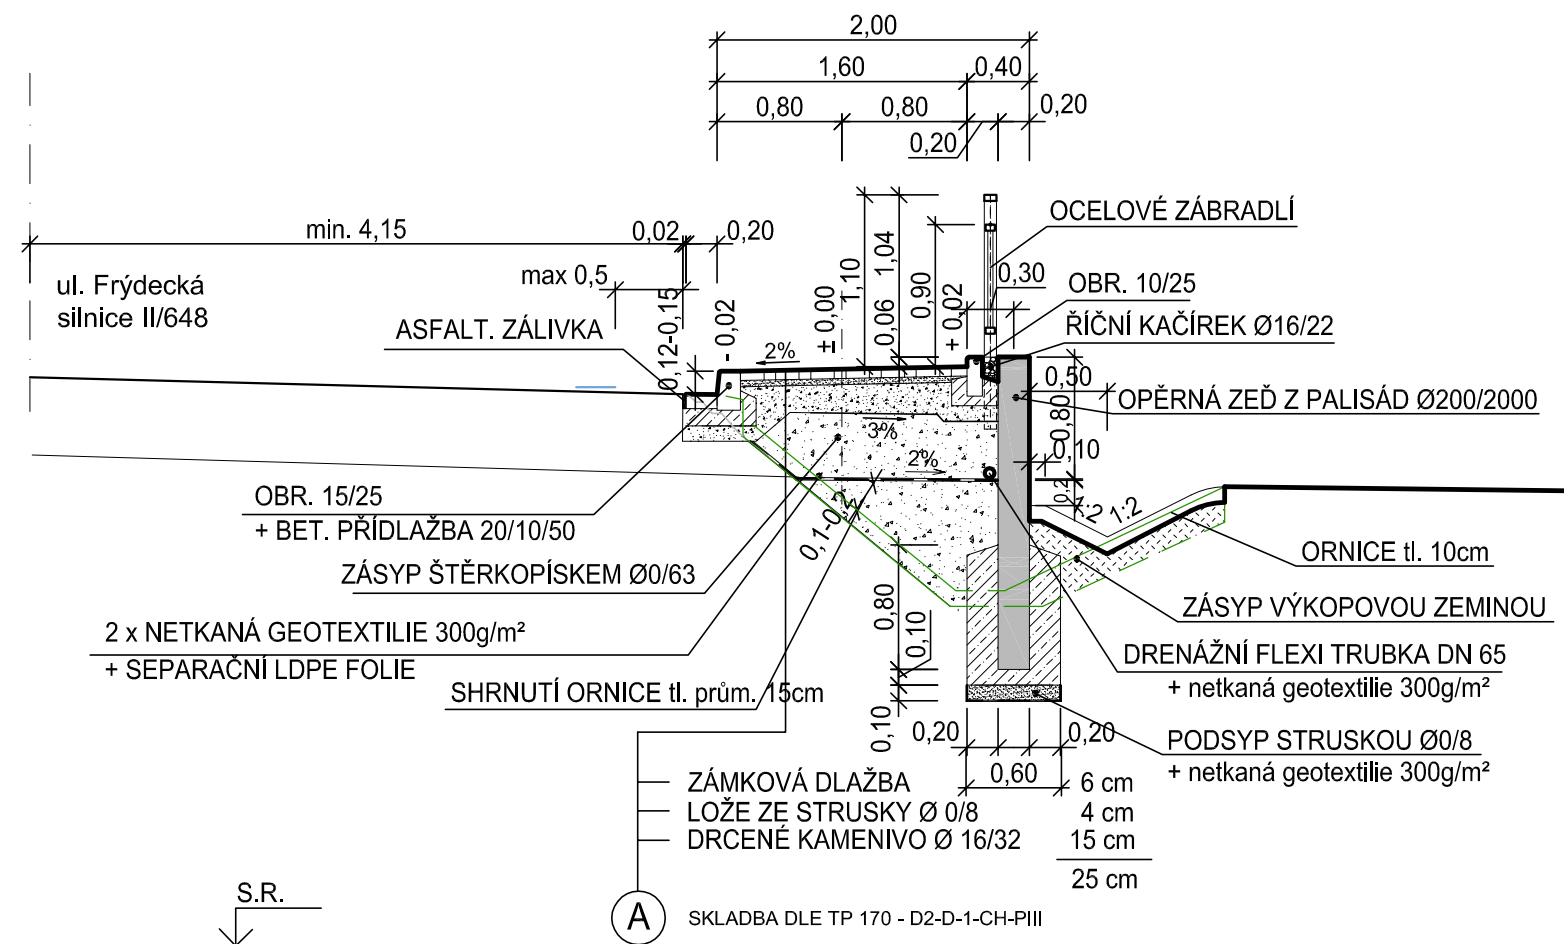


## CHARAKTERISTICKÝ ŘEZ V MÍSTĚ VÝHLEDOVÉHO SJEZDU NA parc. č. 1091/1

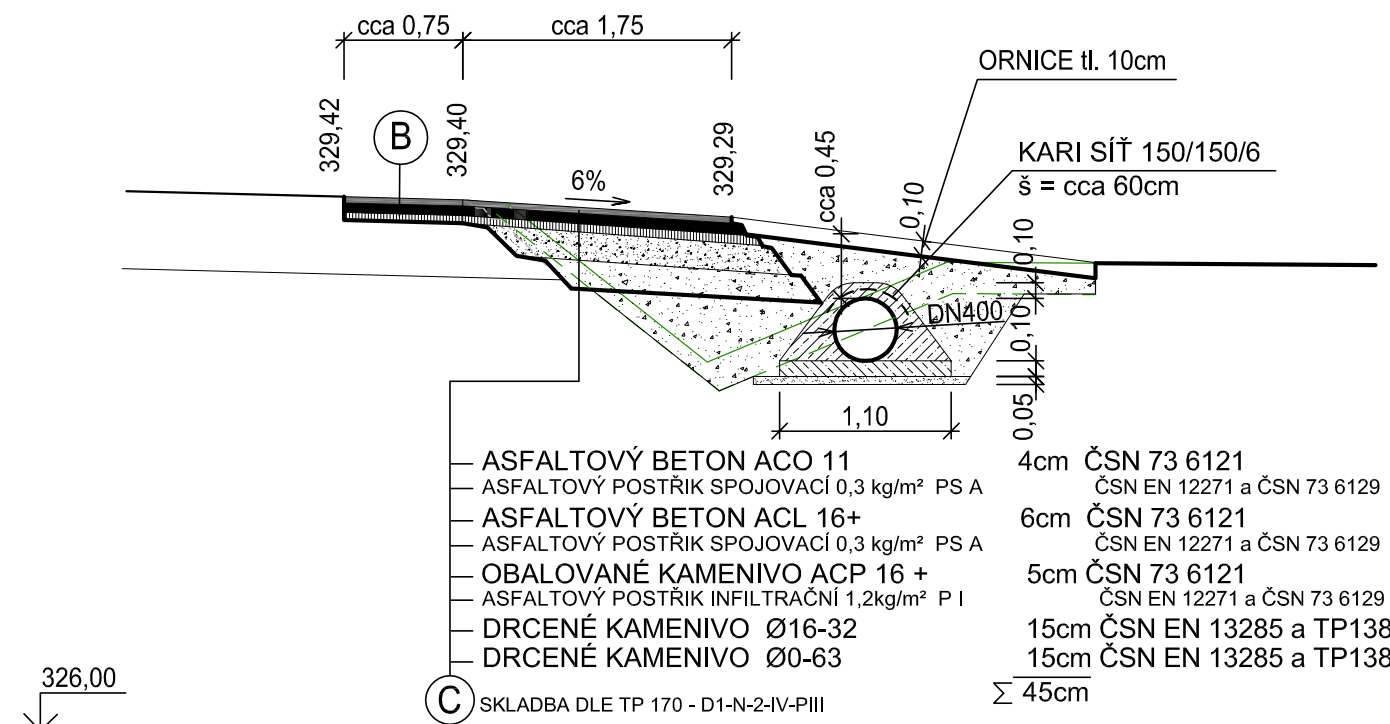


# CHARAKTERISTICKÝ PŘÍČNÝ ŘEZ (2-2) REKONSTRUOVANÝM STÁVAJÍCÍM CHODNÍKEM S NOVOU DEŠŤOVOU KANALIZACÍ

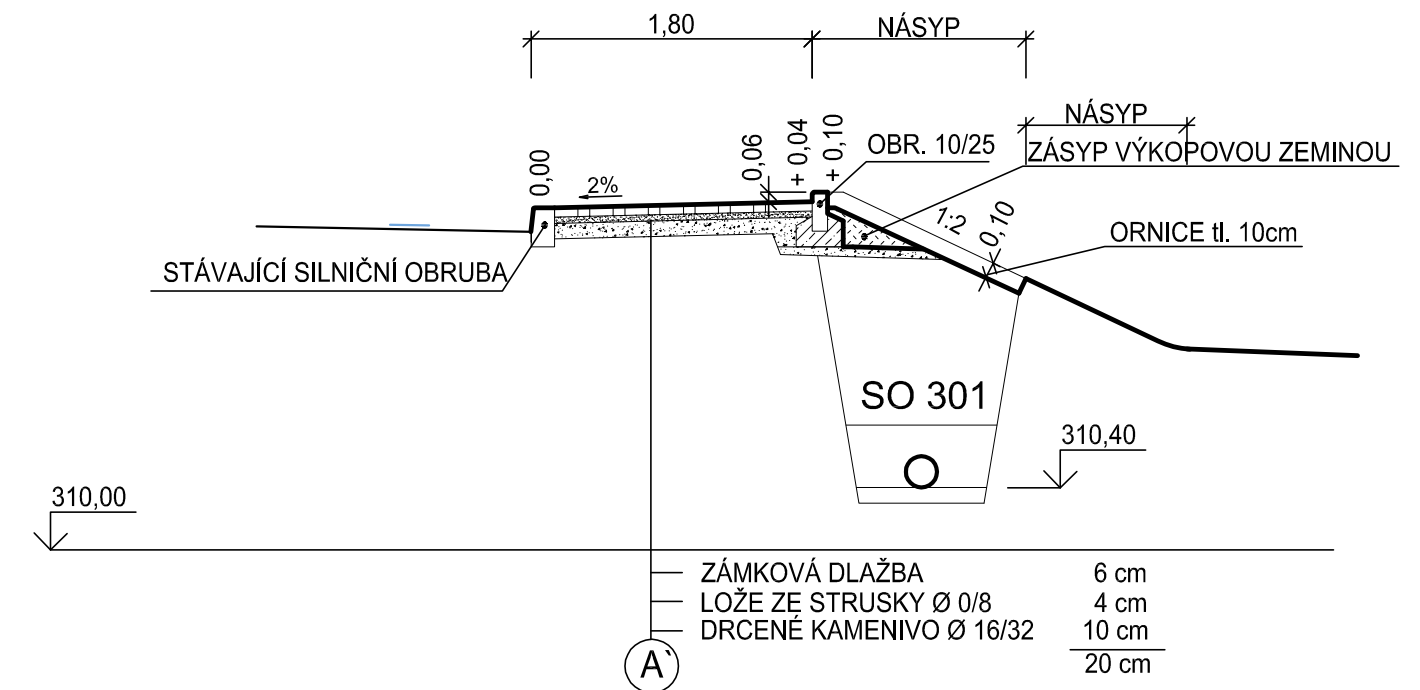

## VZOROVÝ PŘÍČNÝ ŘEZ CHODNÍKEM BEZ PALISÁD

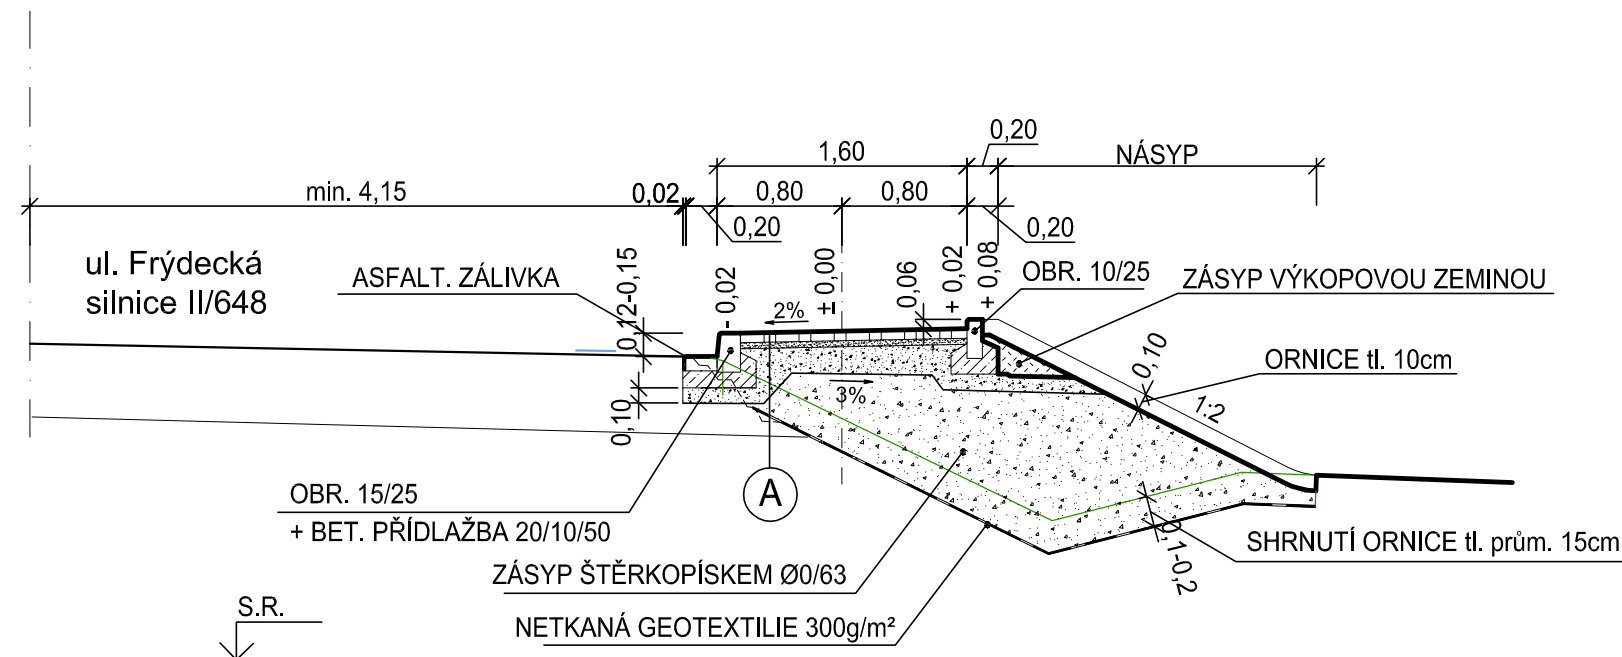

CHARAKTERISTICKÝ PŘÍČNÝ ŘEZ (1-1)  
REKONSTRUOVANÝM STÁVAJÍCÍM CHODNÍKEM  
RETENČNÍ ČÁSTÍ Z ROURY DN 800

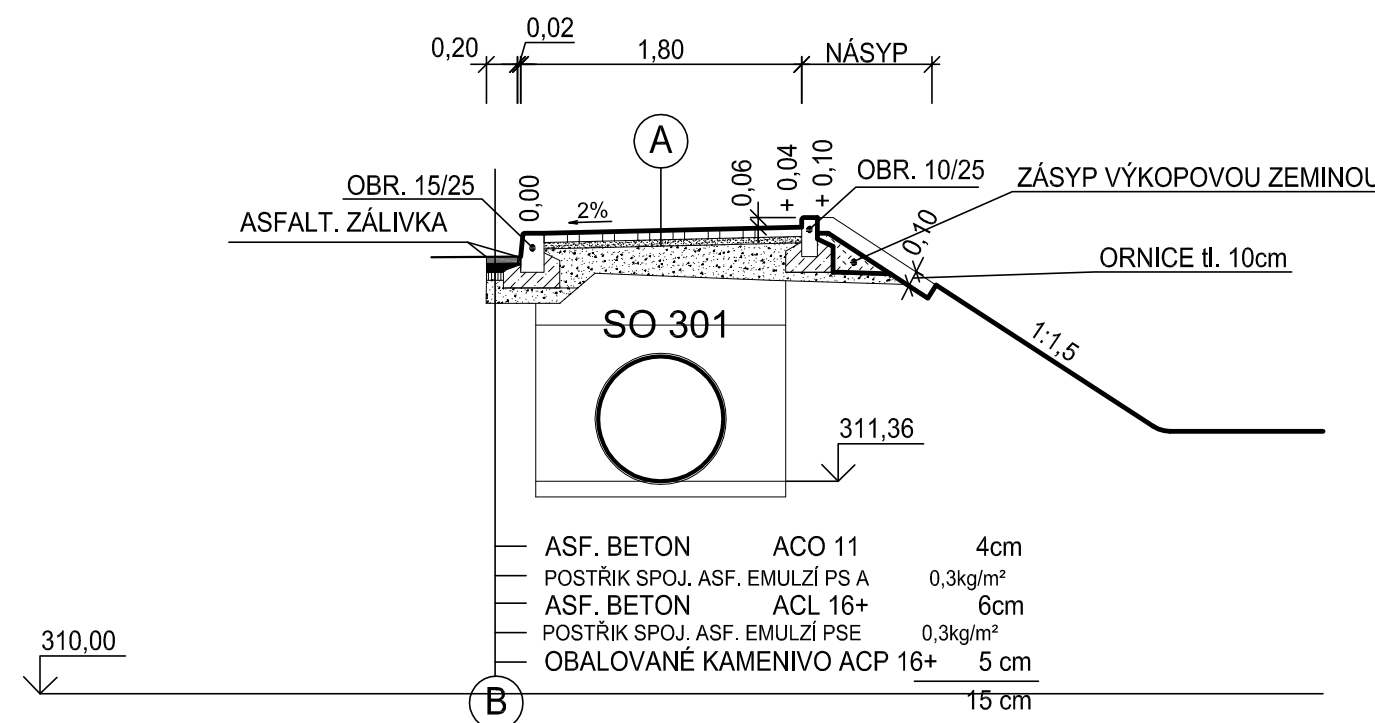

- |   |                           |
|---|---------------------------|
|  | ZÁHOZ VÝKOŘEPOVOU ZEMINOU |
|  | ŠTĚRKOPÍSEK Ø 0-63mm      |
|  | DRCENÉ KAMENIVO Ø 16/32mm |
|  | STRUSKA Ø 0/8mm           |
|  | BETON PROSTÝ C 20/25 XF3  |
|  | KAČÍREK Ø 16/22           |

výškový systém Bpv, Souřadnicový systém JTSK

Zodp. projektant Ing. FUKALA <i>Stavulka</i>		Projektant Ing. FUKALA		Kontroloval ING. FUKALA		 <b>DELTA Třinec</b> projekční atelier tel.: 558 987 560	
Investor	MĚSTO ČESKÝ TĚŠÍN, nám . ČSA 1/1 , 737 01				Formát	2A4	
Misto stavby	k.ú. DOLNÍ ŽUKOV parc. č.1091/1, 1091/14, 1093/1, 1093/2, 1096, 1282/1				Datum	5/2022	
Název  CHODNÍK PODÉL SILNICE II/648, DOLNÍ ŽUKOV SO 101 CHODNÍK					Účel dokument.	DPS	
					Měřítko	1:50	
					Číslo zakázky	86/2021	
					Číslo archivní	D-86-2021	
Výkres					Číslo výkresu		
VZOROVÉ A CHARAKTERISTICKÉ ŘEZY					D101-86-21-3R		