




POHLED VÝCHODNÍ

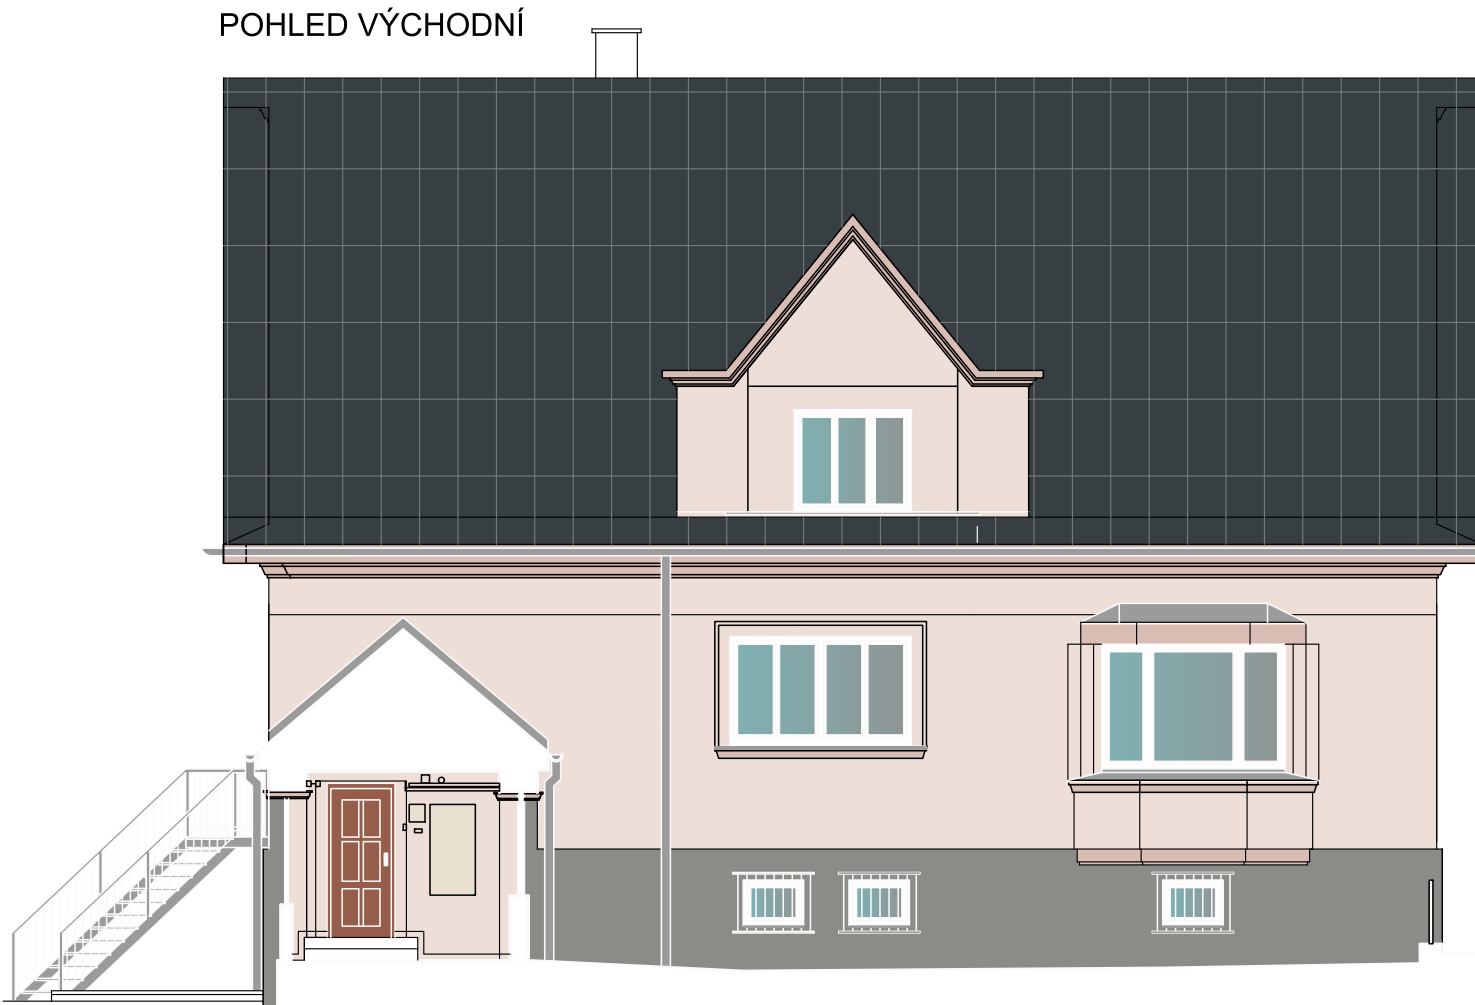


POHLED ZÁPADNÍ

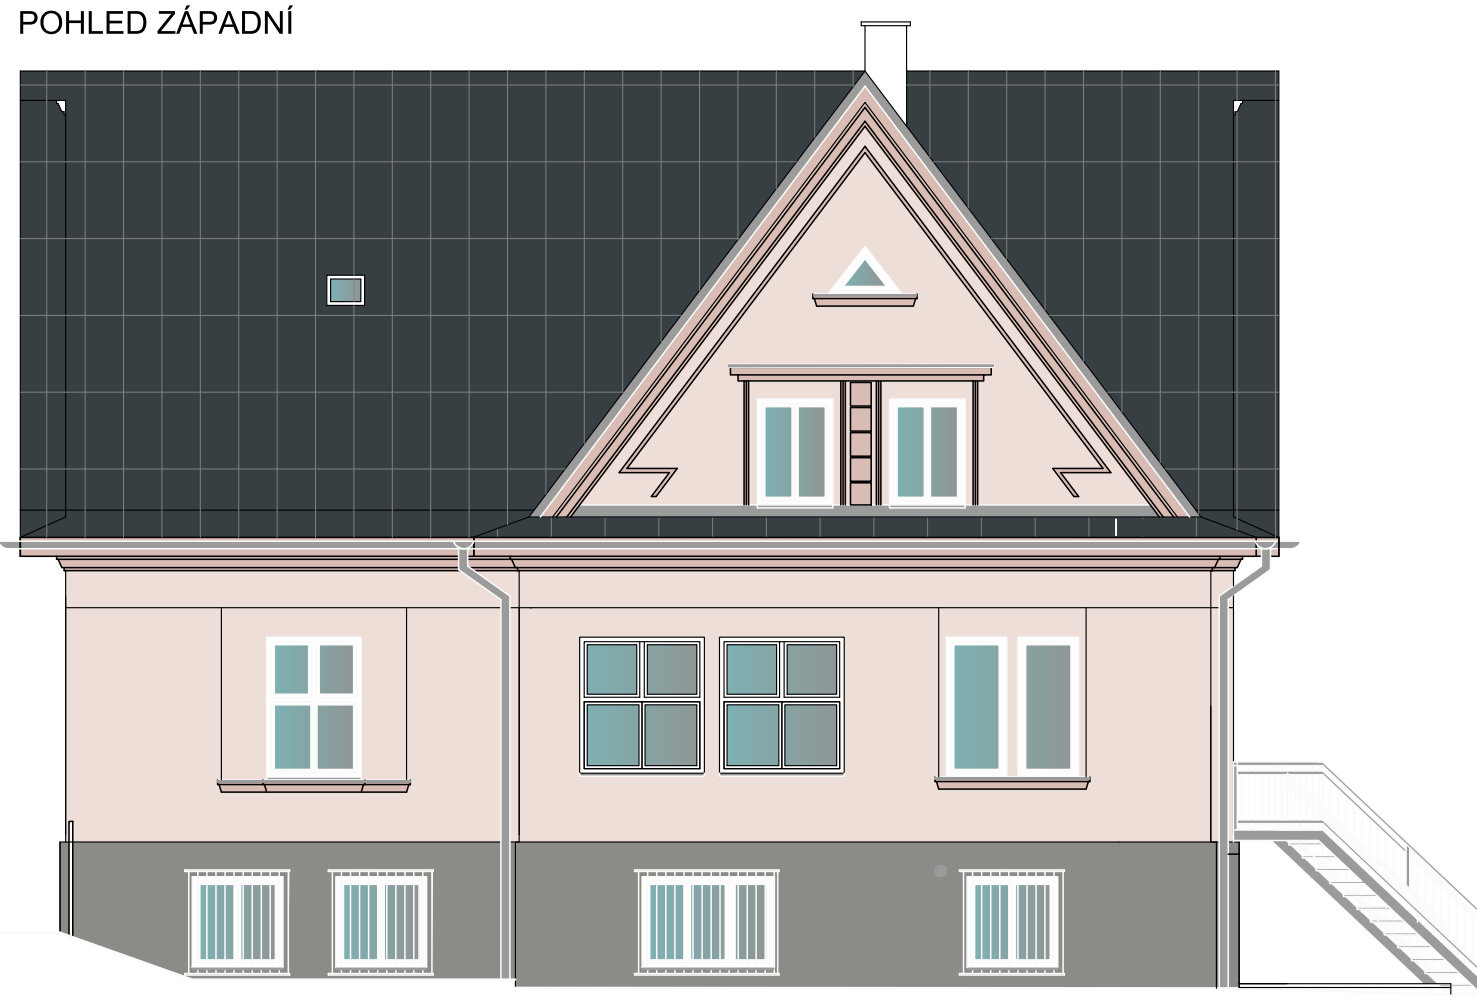

POHLED JIŽNÍ

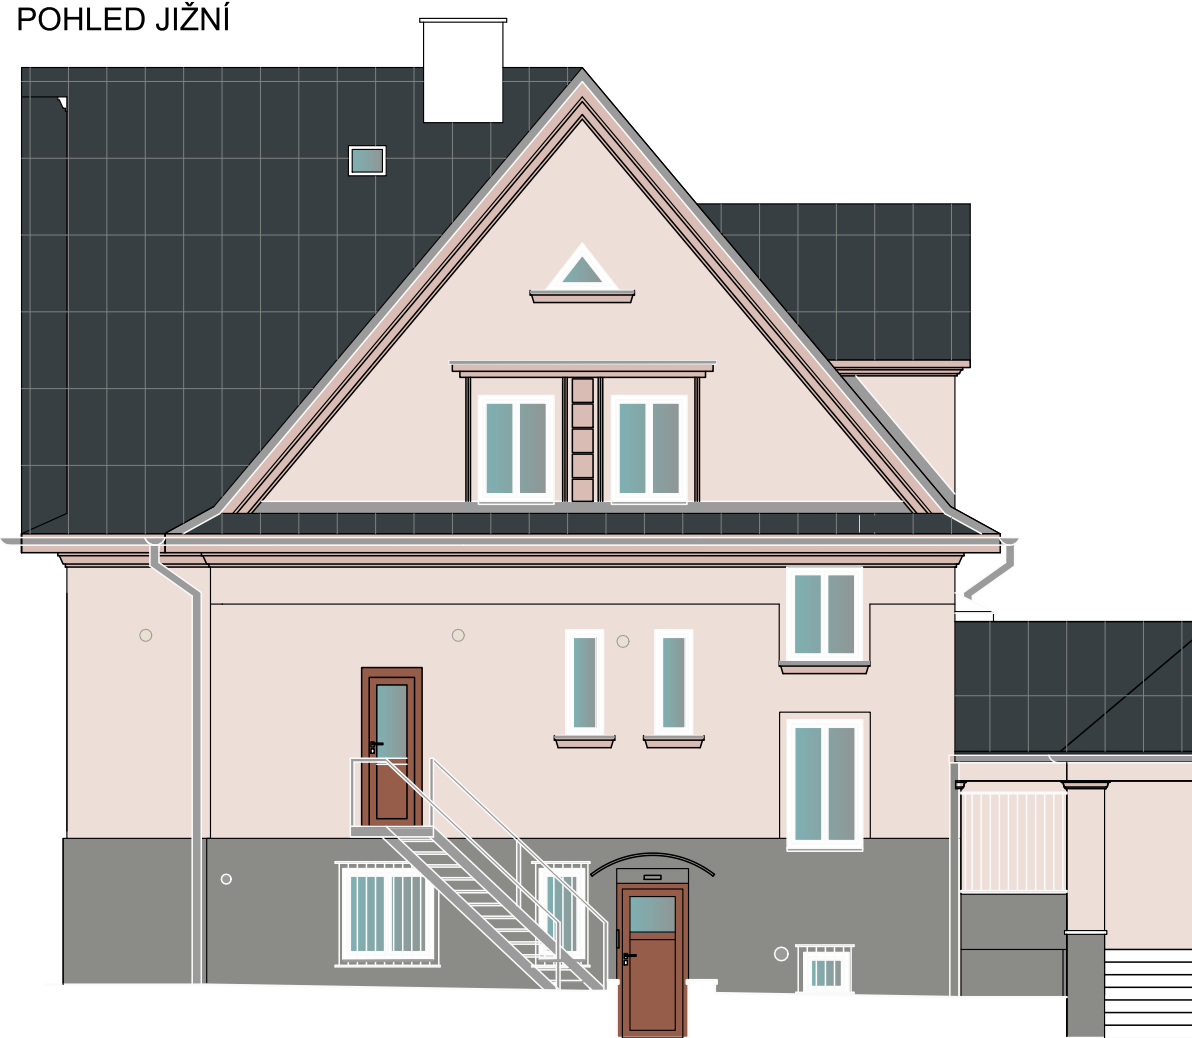


POHLED SEVERNÍ

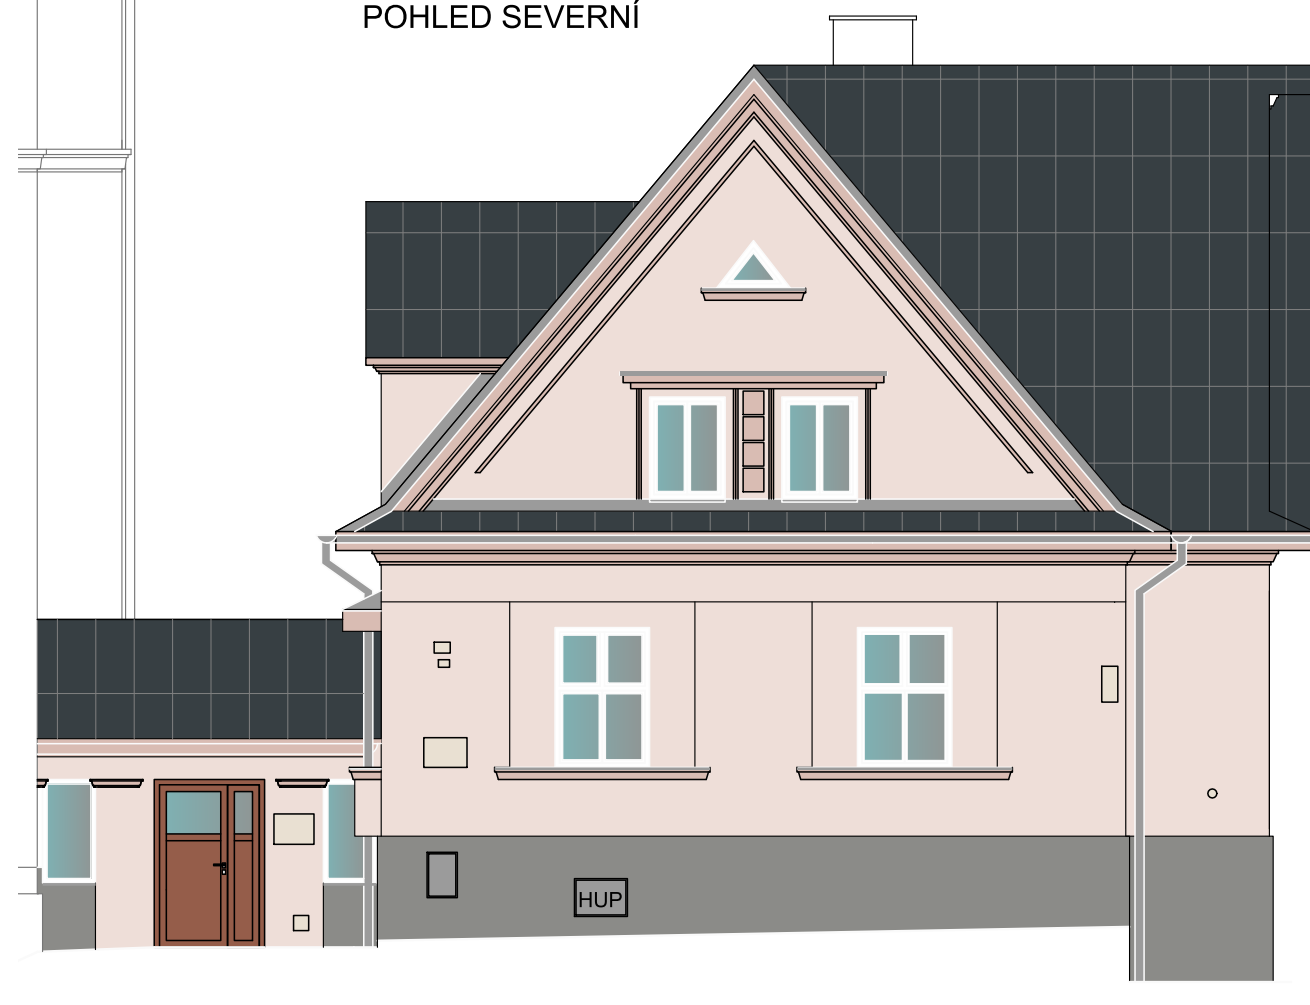


LEGENDA:

- STÁVAJÍCÍ STŘEŠNÍ KRYTINA - FALCOVANÁ STŘEŠNÍ KRYTINA BARVA TMAVĚ ŠEDÁ
- KOMINOVÉ ZDIVO - STÁVAJÍCÍ
- BAREVNÁ EXTERIÉROVÁ OMÍTKA - ŠEDOZELENÁ (ODSTÍN KAMENE) RGB 129, 124, 117 (NAPŘ. KEIM SPEKTRUM 9543)
- BAREVNÁ EXTERIÉROVÁ OMÍTKA - SVĚTLÁ MINERÁLNÍ TEPLÁ BARVA RGB 230, 213, 196 (NAPŘ. KEIM SPEKTRUM 9135)
- BAREVNÁ EXTERIÉROVÁ OMÍTKA - TMAVŠÍ MINERÁLNÍ TEPLÁ BARVA RGB 218, 193, 181 (NAPŘ. KEIM SPEKTRUM 9192)
- PARAPETY LAKOVANÝ POZINK - BARVA ŠEDÁ RAL 7004
- OKENNÍ RÁMY, RÁMY DVEŘÍ, VÝPLNĚ - PLAST, BARVA BÍLÁ
- RÁMY A VÝPLNĚ DVEŘÍ - DŘEVĚNÉ, ODSTÍN TMAVÝ
- DVÍŘKA, KRABÍČKY, KRYTKY - BARVA KRÉMOVÁ RAL 9001
- DVÍŘKA, KRABÍČKY, KRYTKY - BARVA ŠEDÁ RAL 7004
- OKAPOVÝ SYSTÉM - BARVA ŠEDÁ RAL 7004
- MŘÍŽKY NA FASÁDĚ - BARVA KRÉMOVÁ RAL 9001
- MŘÍŽKY NA FASÁDĚ - BARVA ŠEDÁ RAL 7004
- HLINIKOVÉ, PLECHOVÉ DVEŘE A VRATA - BARVA TMAVĚ HNĚDÁ NAPŘ. RAL 8011


POHLED SEVERNÍ

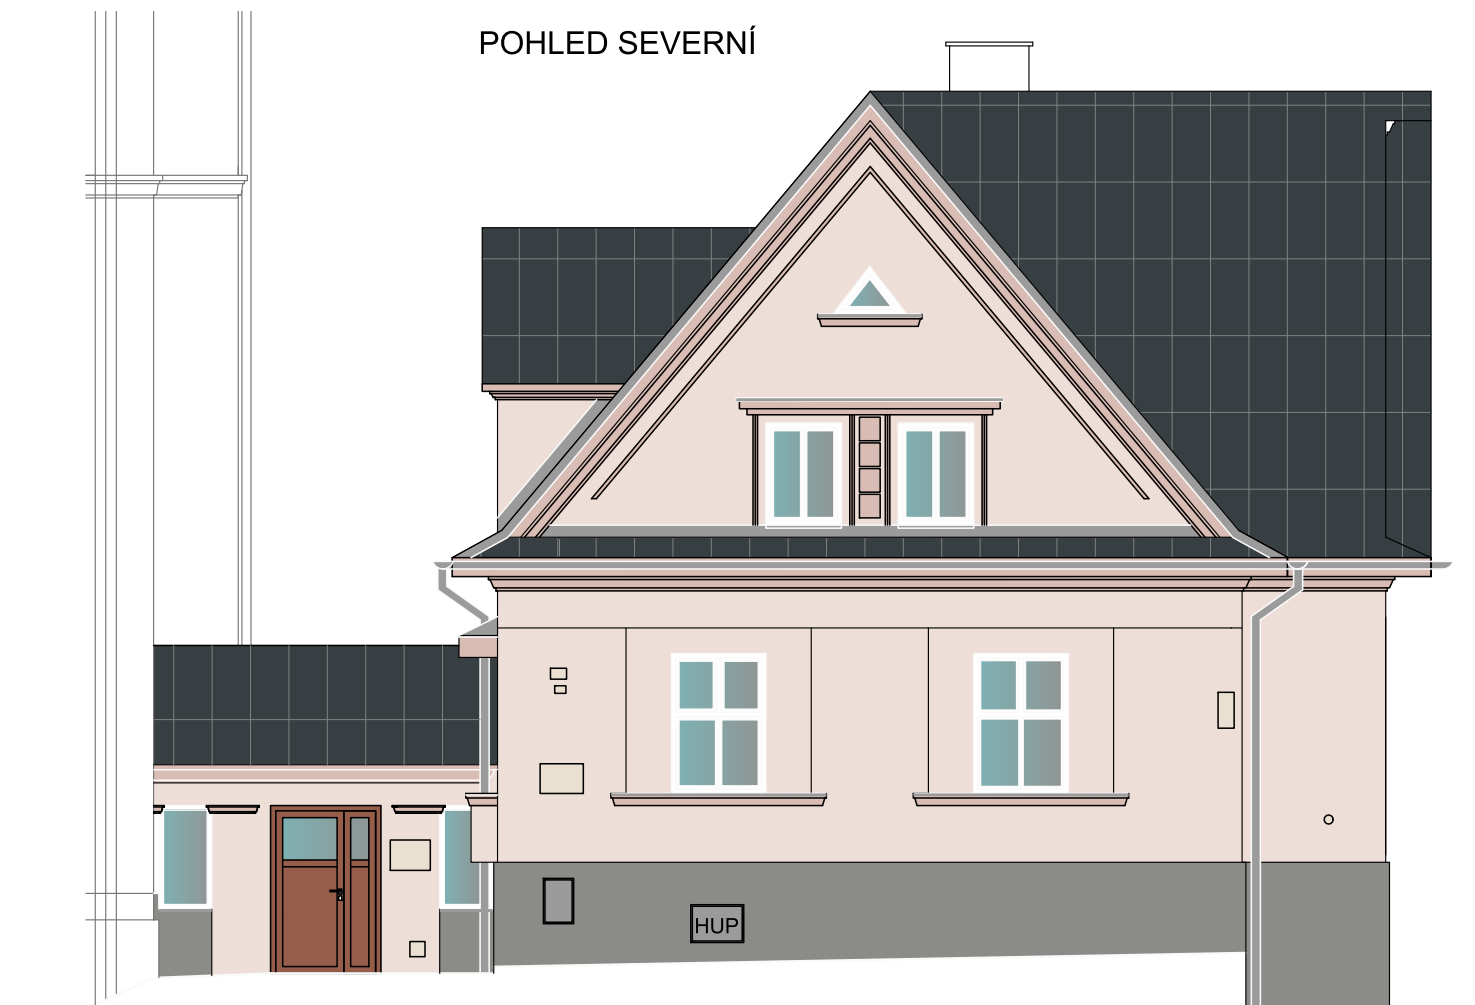


POHLED SEVERNÍ

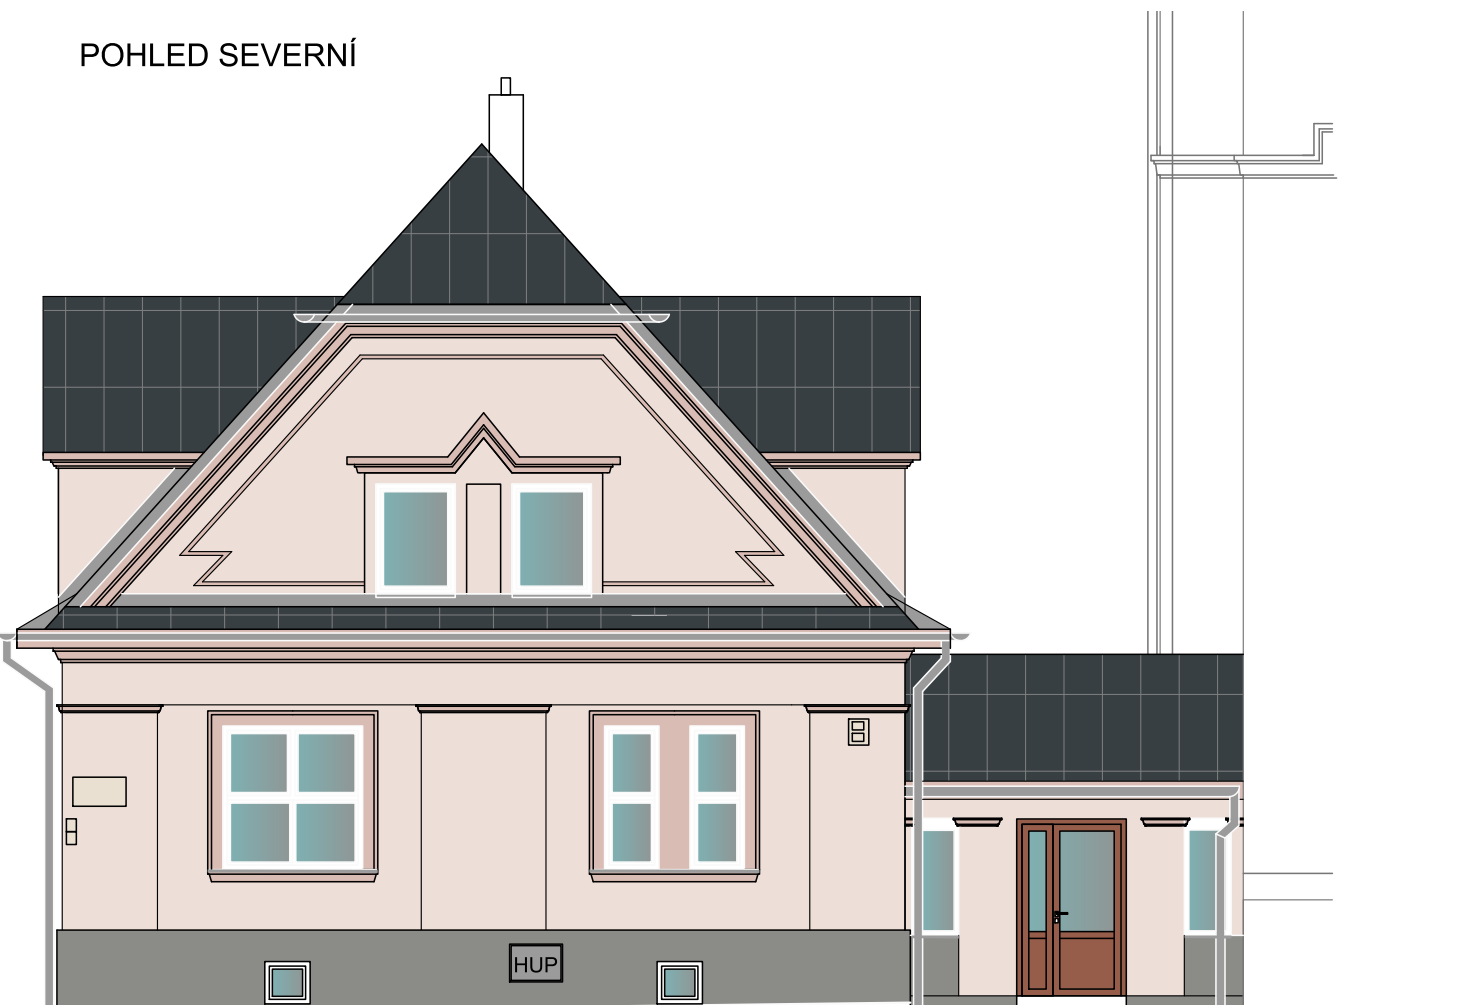

POHLED VÝCHODNÍ

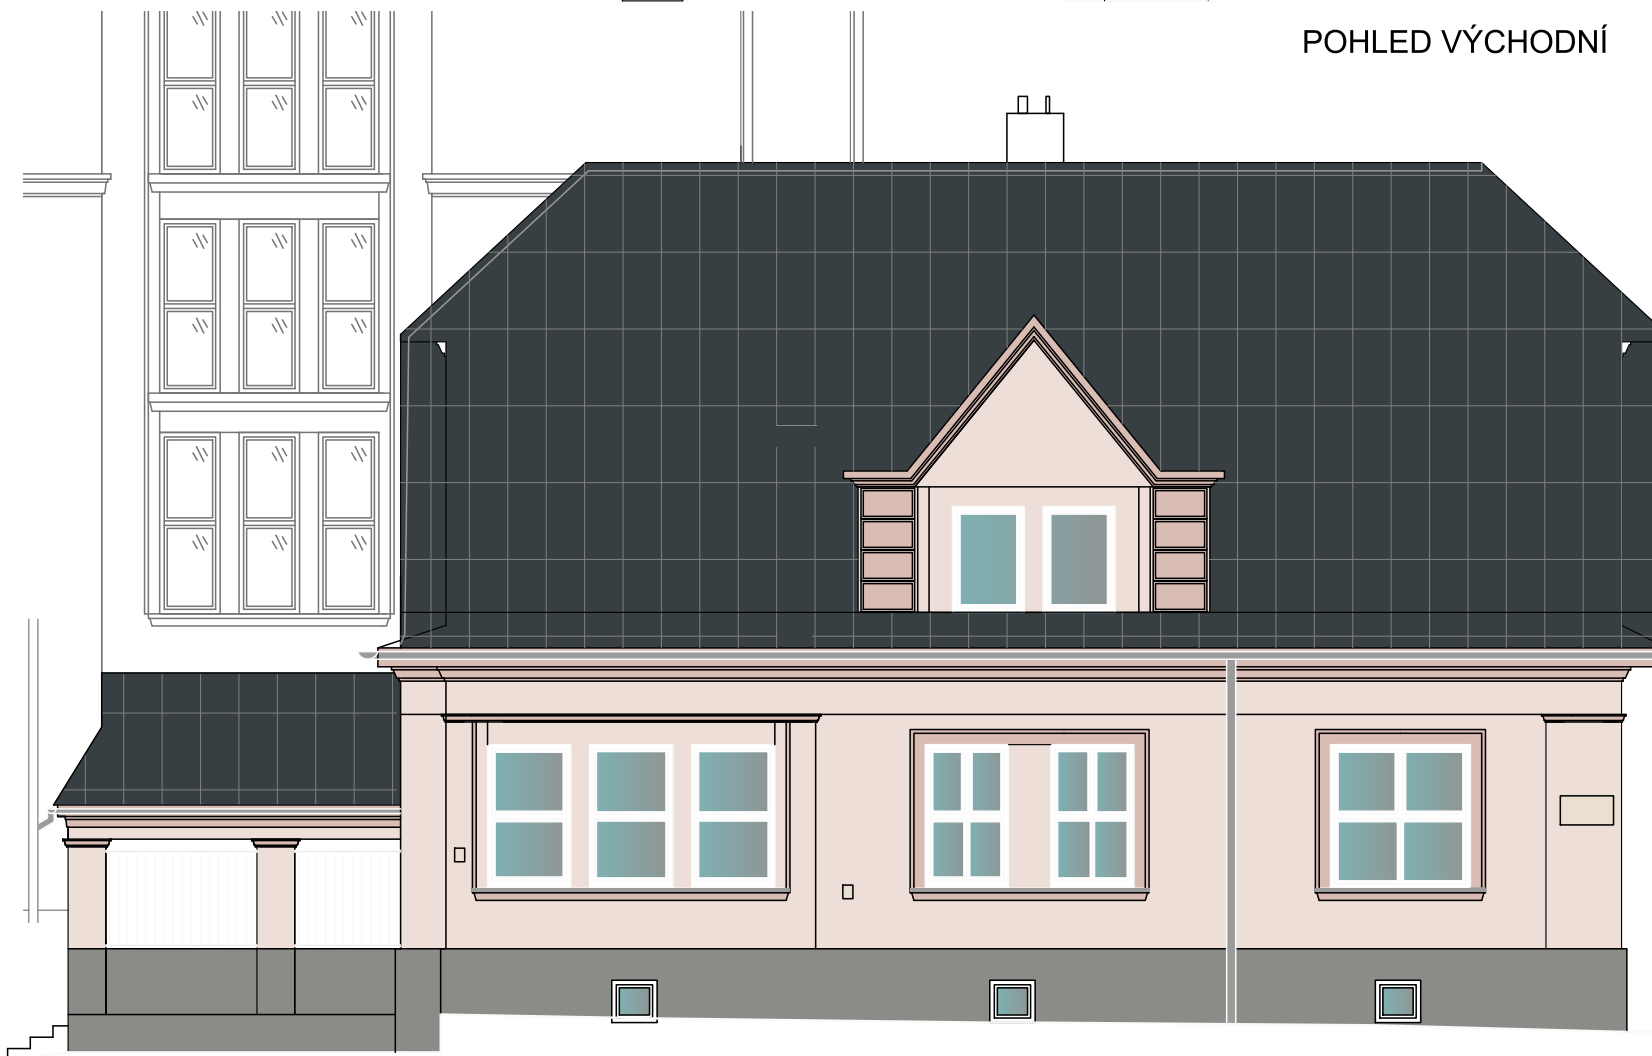

POHLED ZÁPADNÍ

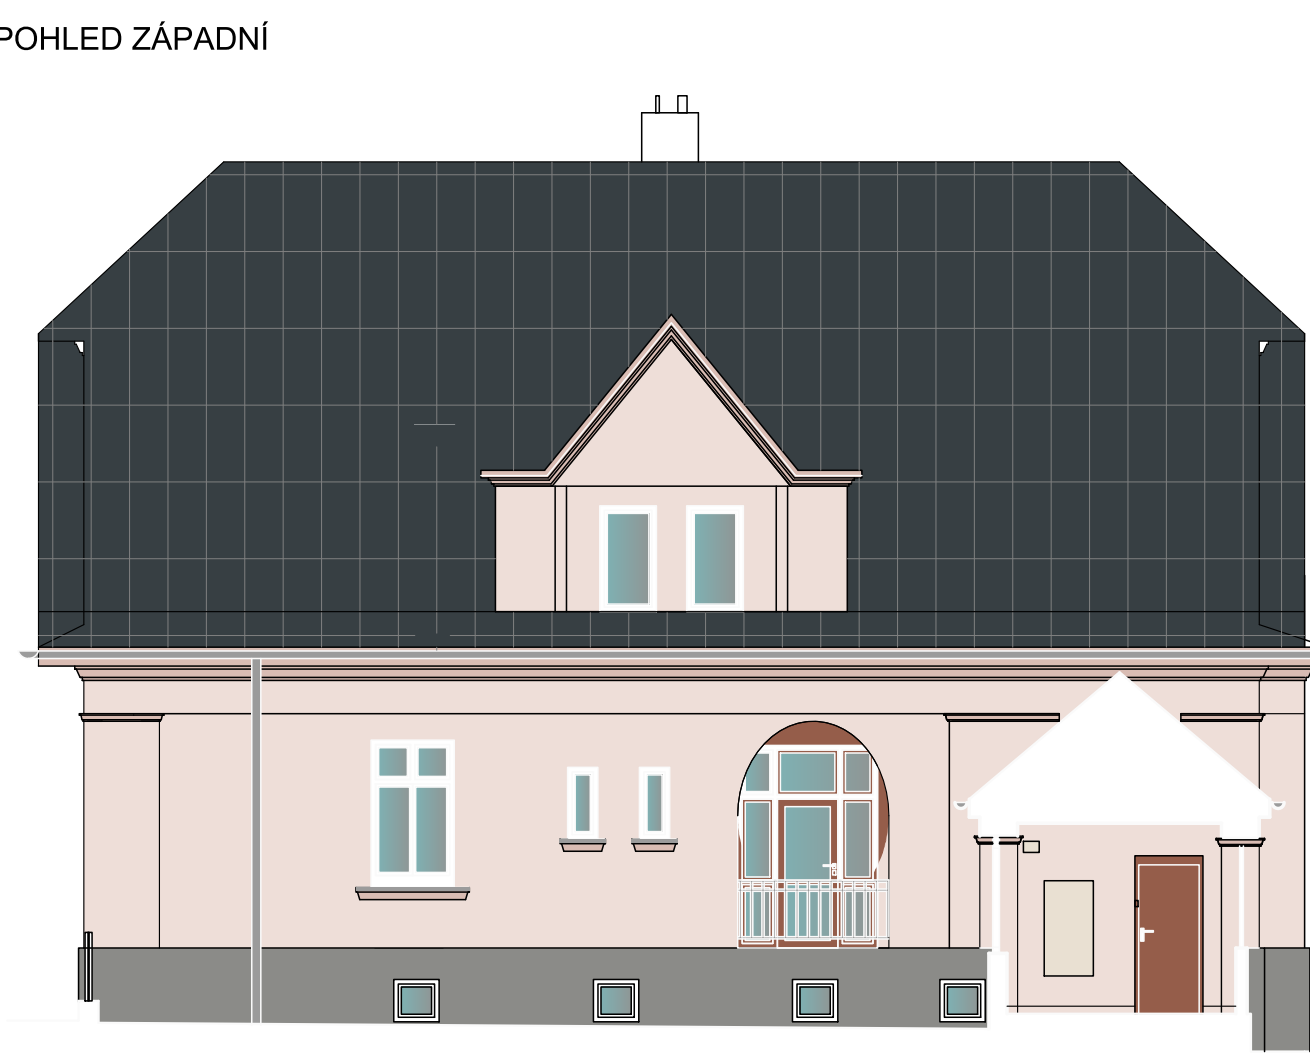

	Akce: Úprava DPS - Snížení energetické náročnosti - Masarykova ZŠ Český Tešín		
	Zhotovitel: ASA EXPERT A.S. ZNALECTVÍ, PORADENSTVÍ, PROJEKČNÍ STUDIO Adresa zhotovitele: Lešetínská 628/24, 719 00 Cástava-Kundice IČ: 27791891, DIČ: CZ27791891 Kontakt zhotovitele: http: www.asaexpert.cz, e-mail: info@asaexpert.cz, tel./fax: 596 790 100		
Razítko, podpis:	Zodpovědný projektant: Ing. Jan Lampa	Podpis: tel: 725 519 703	Č. zakázky: 24/119
	Vypracoval: Ing. Veronika Kratochvil, Ing. arch. Zlatica Mojžíšková	Datum: 10/2024	Objednatel: město Český Tešín, nám. ČSA 1/1, 737 01 Český Tešín
Stupeň: DPS	Autorizovaný inženýr projektu: Ing. Pavel Srkal	Kontroloval: Ing. Jan Lampa	Formát: 841x297
	Část: SO 01	Objekt: D.1.1.b	IČ: 00297437, DIČ: CZ00297437
Výkres: BAREVNÉ ŘEŠENÍ - VARIANTA 1 POHLED BUDOVA MŠ A BUDOVA TYRŠOVA			Měřítko: 1:100
Datum:			Č. výkrs: D.1.1.b-37