
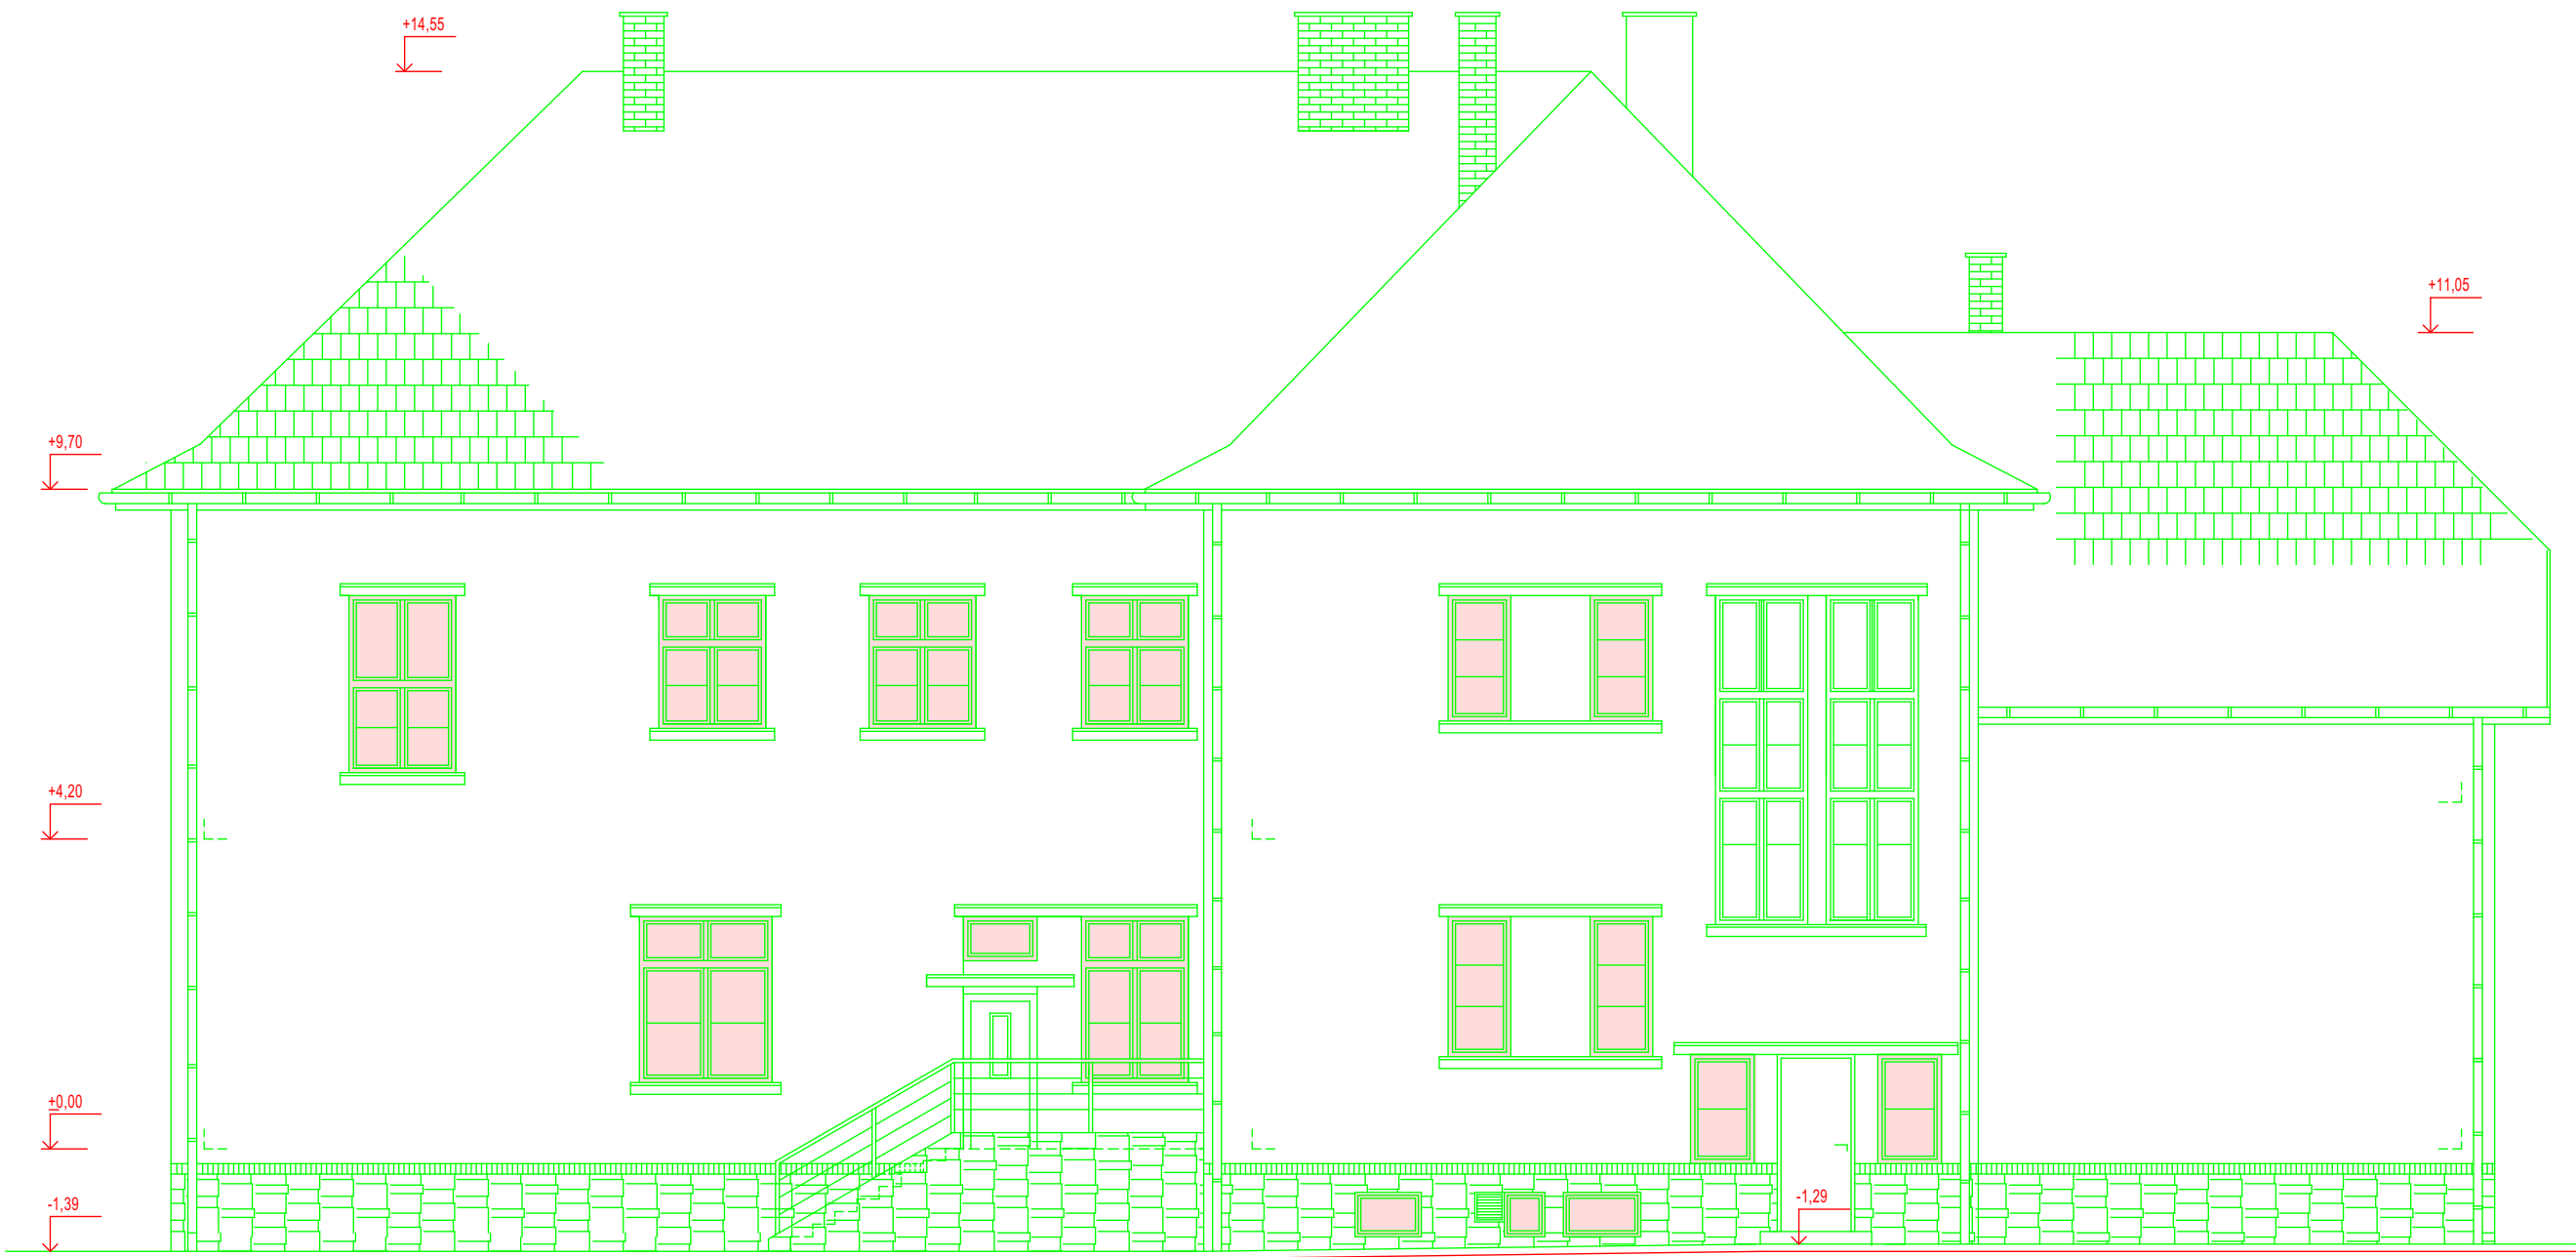


LEGENDA:

- nové okna vč. vnitřních žaluzii
nové okna

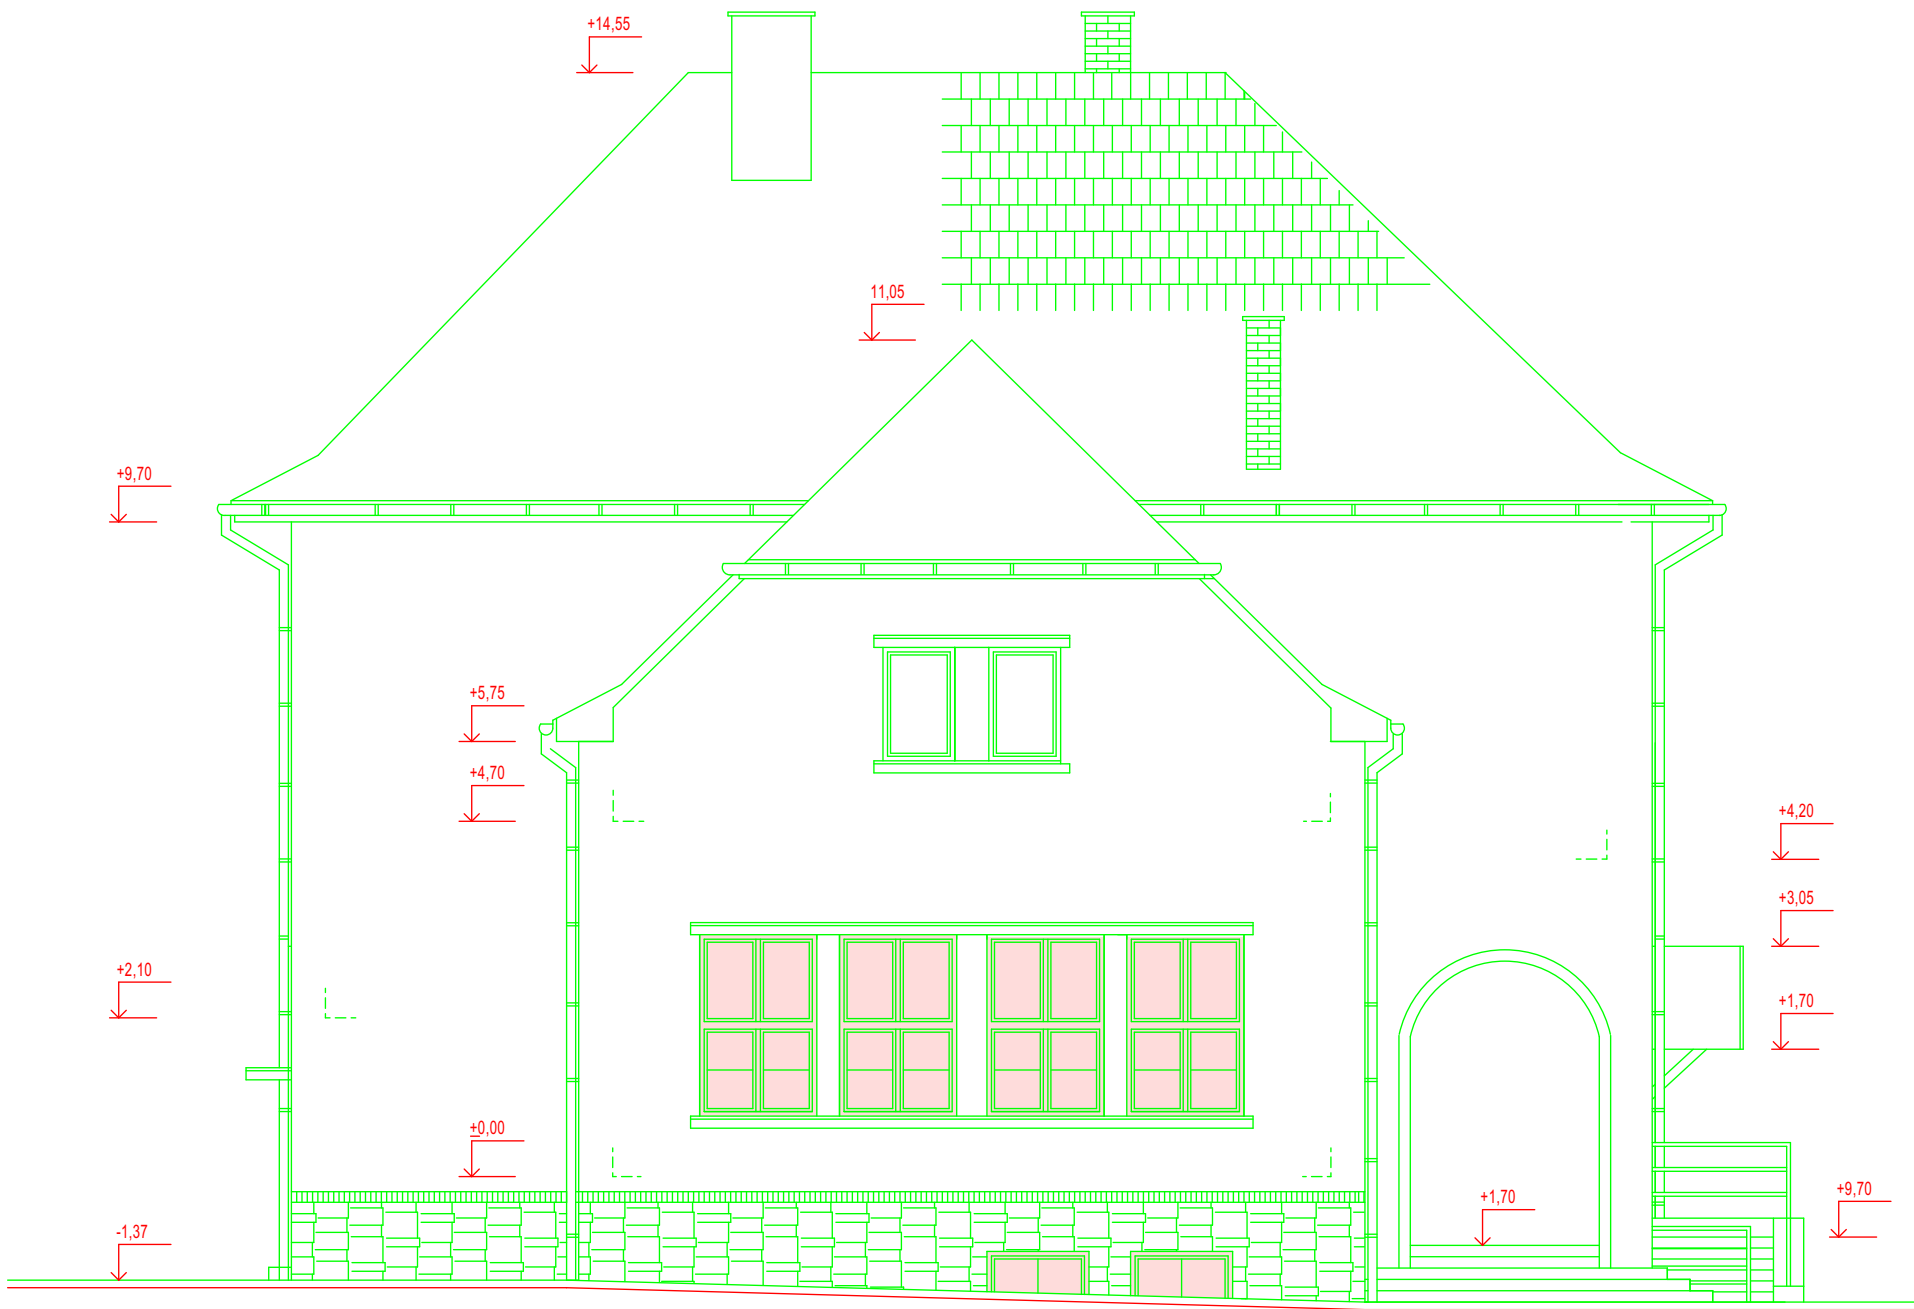

Historie revizí

IDrev IDzm Název změny Datum

Masarykova ZŠ – výměna
oken ZŠ a MŠ Stanislavice

Albrechtická č. p. 84, Stanislavice
k.ú. Stanislavice [753521]
parc.č.1

Klient
Město Český Těšín, nám. ČSA 1/1, 737 01
Český Těšín

ROMAN WOJTAS

Vendryně 154
Vendryně
73994

www.rwojtas.cz

Vypracoval

Roman Wojtas

Zodpovědný projektant

Roman Wojtas

Datum

09.2024

Pohledy

1:100

D.1.1.2



Historie revízií

IDrev	IDzm	Název změny	Datum
-------	------	-------------	-------

Masarykova ZŠ – výměna oken ZŠ a MŠ Stanislavice

Albrechtická č. p. 84, Stanislavice
k.ú. Stanislavice [753521]
parc.č.1

Klient
Město Český Těšín, nám. ČSA 1/1, 737 01
Český Těšín

ROMAN WOJTAS

Vendryně 154
Vendryně
73994

www.rwojtas.cz

Vypracoval

Zodpovědný projektant

Datum



Roman Wojtas

Roman Wojtas

09.2024

Fotodokumentace

1:4

D.1.1.4