



"MODERNÍ VÝUKOVÉ METODY NA ZÁKLADNÍCH ŠKOLÁCH V ČESKÉM TĚŠÍNĚ" - UČEBNÝ
MULTIMEDIÁLNÍ POLYTECHNICKÁ UČEBNA 7.A

ZODPOVĚDNÝ PROJEKTANT	MAREK ŠIMONÍK	WWW.STUDIO-ZLAMAL.CZ	
VYPRACOVAL	MAREK ŠIMONÍK, ING. MARTIN ŠOLC		
INVESTOR	MĚSTO ČESKÝ TĚŠÍN, NÁMĚSTÍ ČSA 1/1, 737 01 ČESKÝ TĚŠÍN		
NÁZEV AKCE STAVEBNÍ ÚPRAVY PROSTOR ŠKOLY "S POLSKÝM JAZYKEM" ZÁKLADNÍ ŠKOLA A MATEŘSKÁ ŠKOLA S POLSKÝM JAZYKEM VYUČOVACÍM, ČESKÝ TĚŠÍN HAVLÍČKOVA 213/13, 737 01 ČESKÝ TĚŠÍN		PARÉ	
D DOKUMENTACE STAVBY		STUPEŇ	DPS
D.1 STAVEBNÍ ČÁST		DATUM	06/2022
D.1.4 TECHNIKA PROSTŘEDÍ STAVEB - SILNOPROUDÁ ELEKTROTECHNIKA			
NÁZEV VÝKRESU ROZVADĚČ RP		MĚŘÍTKO	Č.VÝKRESU 04-101.E3

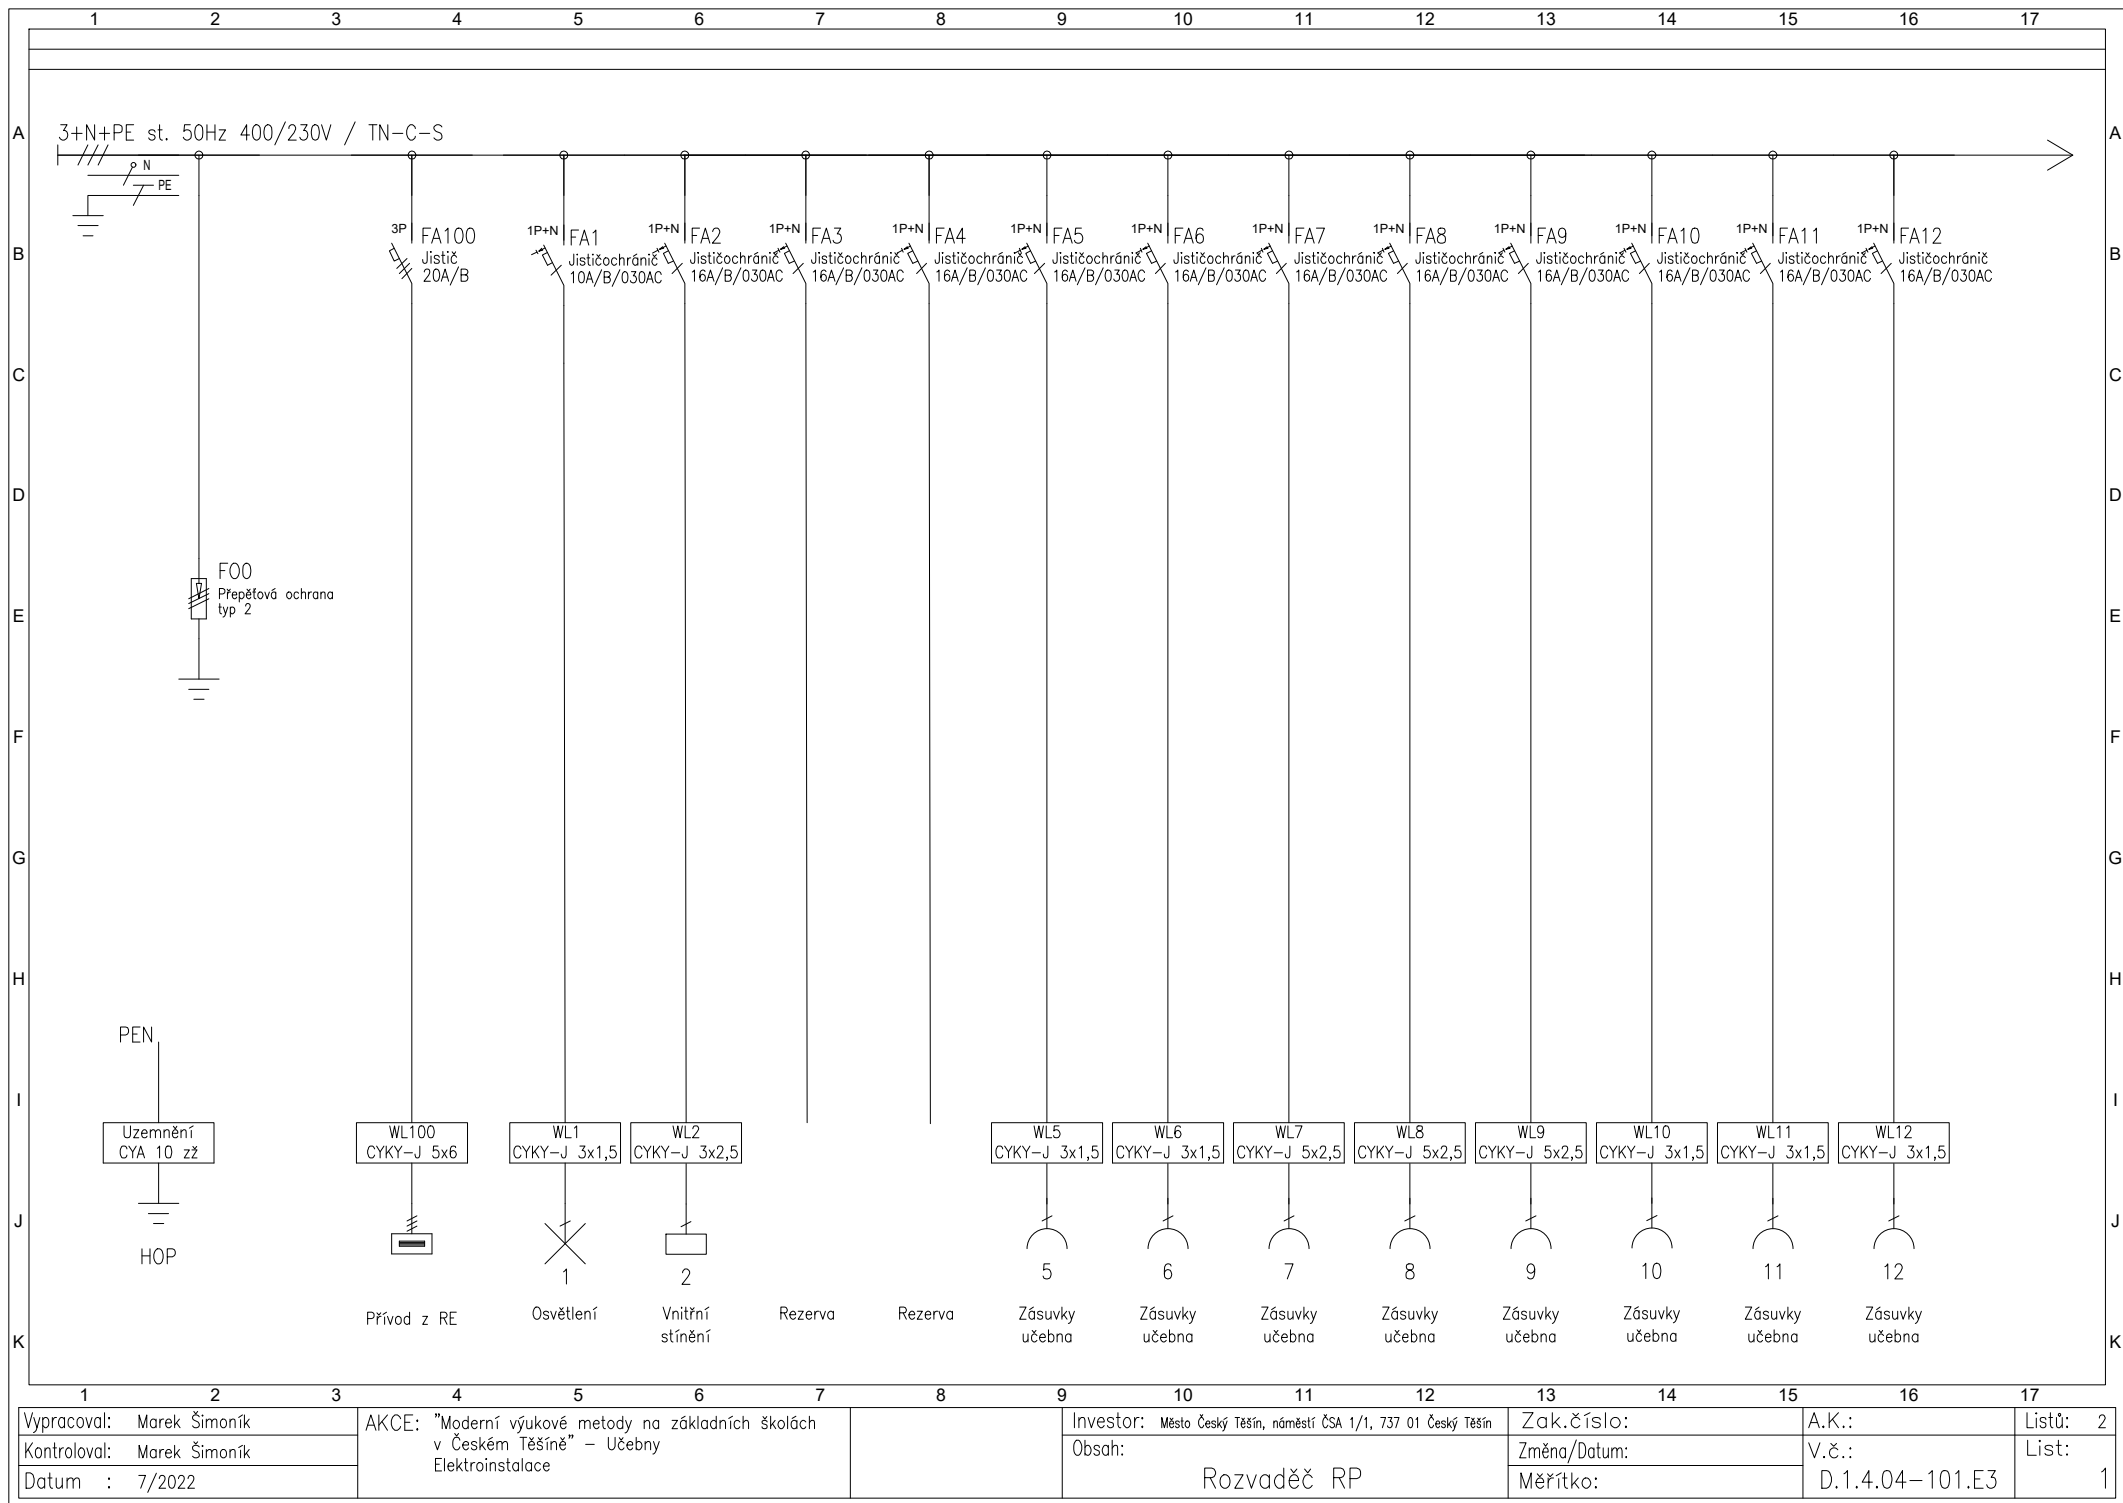

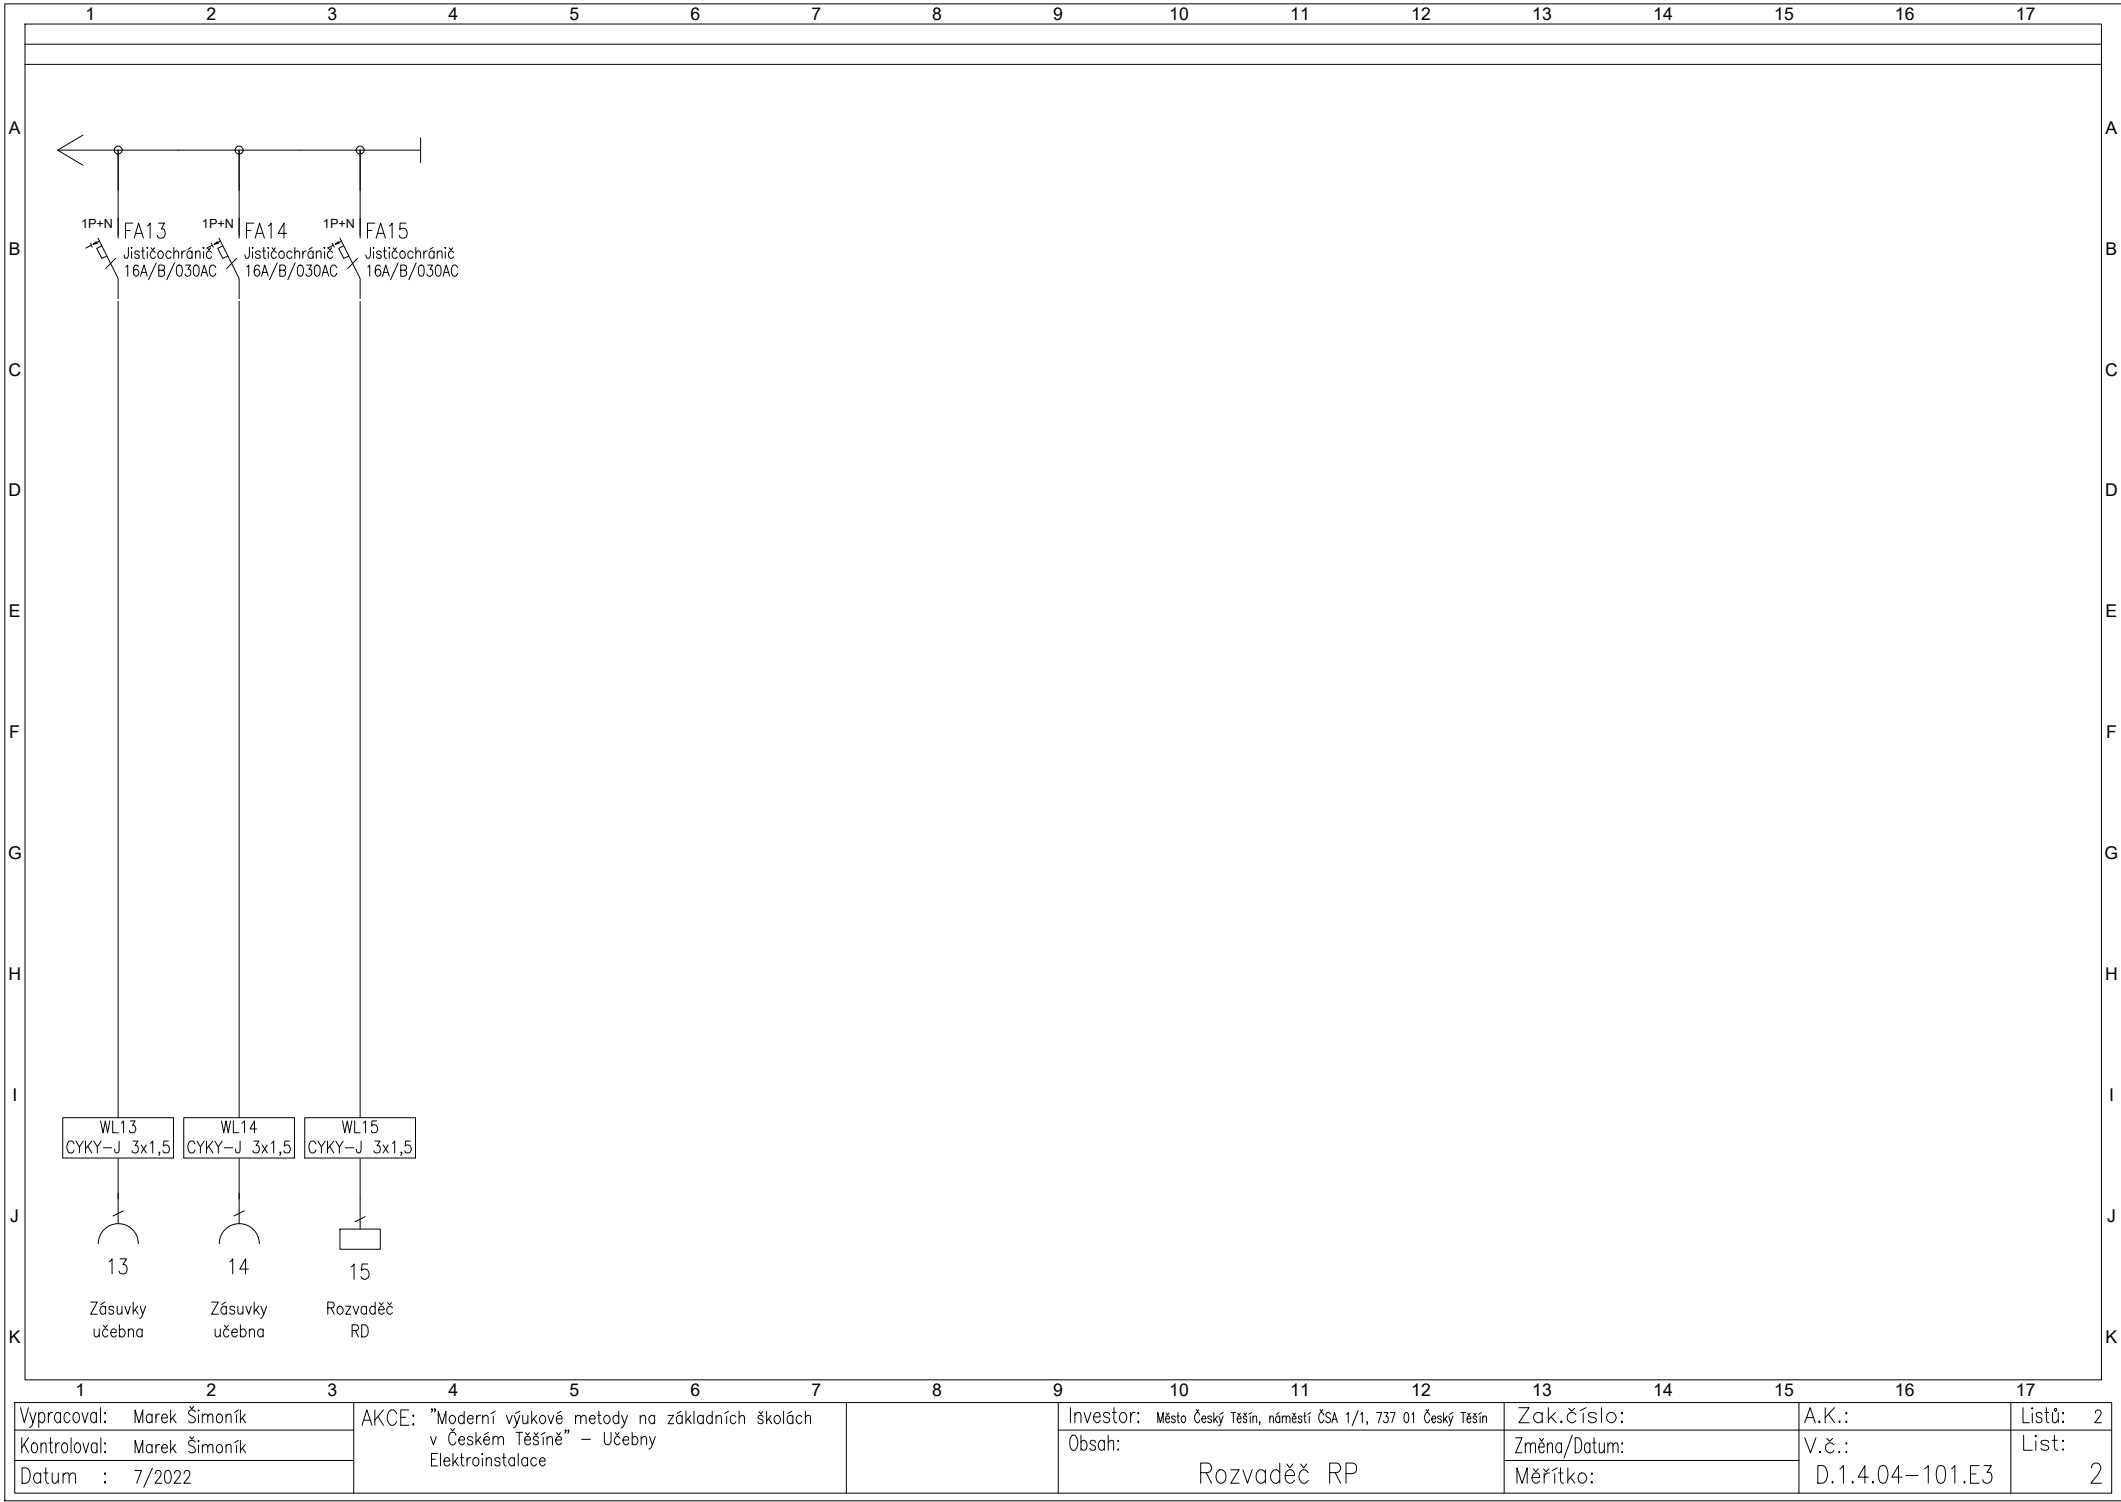

A
B
C
D
E
F
G
H
I
J
K