



LEGENDA:



- TRASA DATOVÁ OPTICKÁ
- TRASA DATOVÁ METALICKÁ
- TRASA 230V
- ZÁSUVKA 1x230V/16A
- ZÁSUVKA 2x230V/16A
- ROZVADĚČ ELEKTRICKÝ

- KAMERA
- ROZVADĚČ DATOVÝ
- Wi-Fi AP
- DATOVÁ ZÁSUVKA 1xRJ45
- DATOVÁ ZÁSUVKA 2xRJ45
- KONCOVKA RJ45

ZODP. PROJEKTANT			ZHOTOVITEL:	
VYPRACOVAL	SUP			
INVESTOR	Město Český Těšín			
NÁZEV PROJEKTU:	Konektivita Český Těšín		STUPEŇ	
			DATUM	
			FORMÁT	2xA4
			ZAKÁZKA	-
VÝKRES	Havlíčková ZŠ - A 1PP		ČÍSLO VÝKRESU:	REVIZE: MĚŘÍTKO
				01

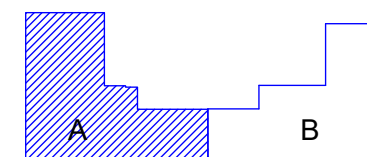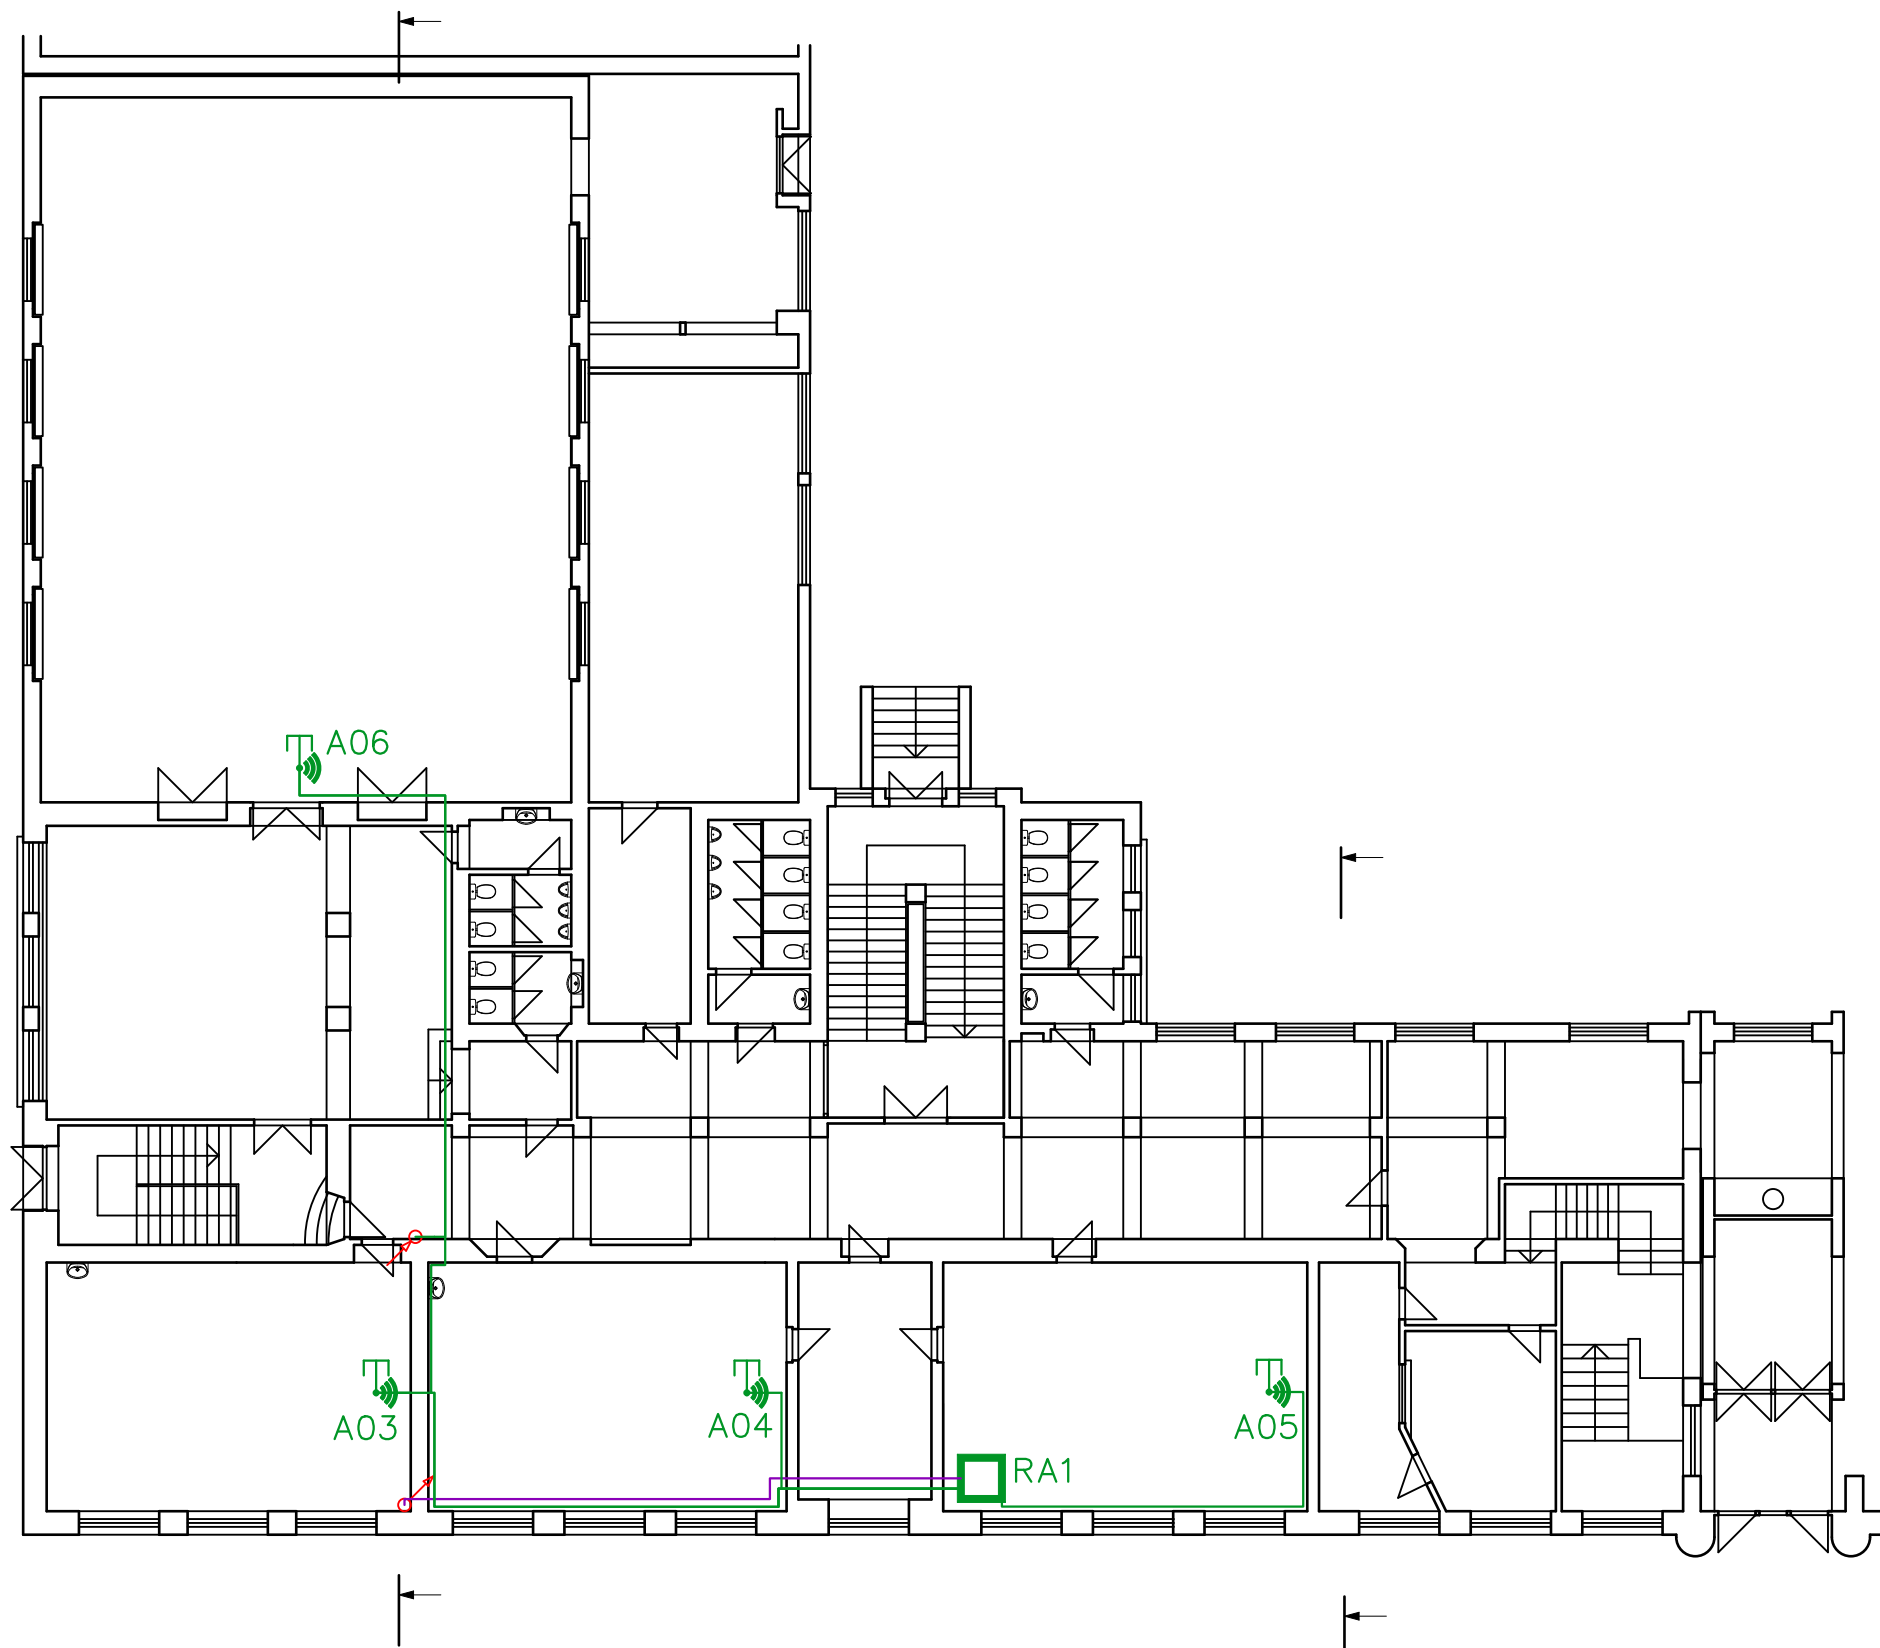


LEGENDA:



- TRASA DATOVÁ OPTICKÁ
- TRASA DATOVÁ METALICKÁ
- TRASA 230V
- ZÁSUVKA 1x230V/16A
- ZÁSUVKA 2x230V/16A
- ROZVADĚČ ELEKTRICKÝ

- KAMERA
- ROZVADĚČ DATOVÝ
- Wi-Fi AP
- DATOVÁ ZÁSUVKA 1xRJ45
- DATOVÁ ZÁSUVKA 2xRJ45
- KONCOVKA RJ45

ZODP. PROJEKTANT		ZHOTOVITEL:		
VYPRACOVAL				
SUP				
INVESTOR				
Město Český Těšín				
NÁZEV PROJEKTU: Konektivita Český Těšín		STUPEŇ		
		DATUM		
		FORMÁT	2xA4	
		ZAKÁZKA	-	
VÝKRES		ČÍSLO VÝKRESU:	REVIZE:	MĚŘÍTKO
Havlíčková ZŠ - A 1NP			01	

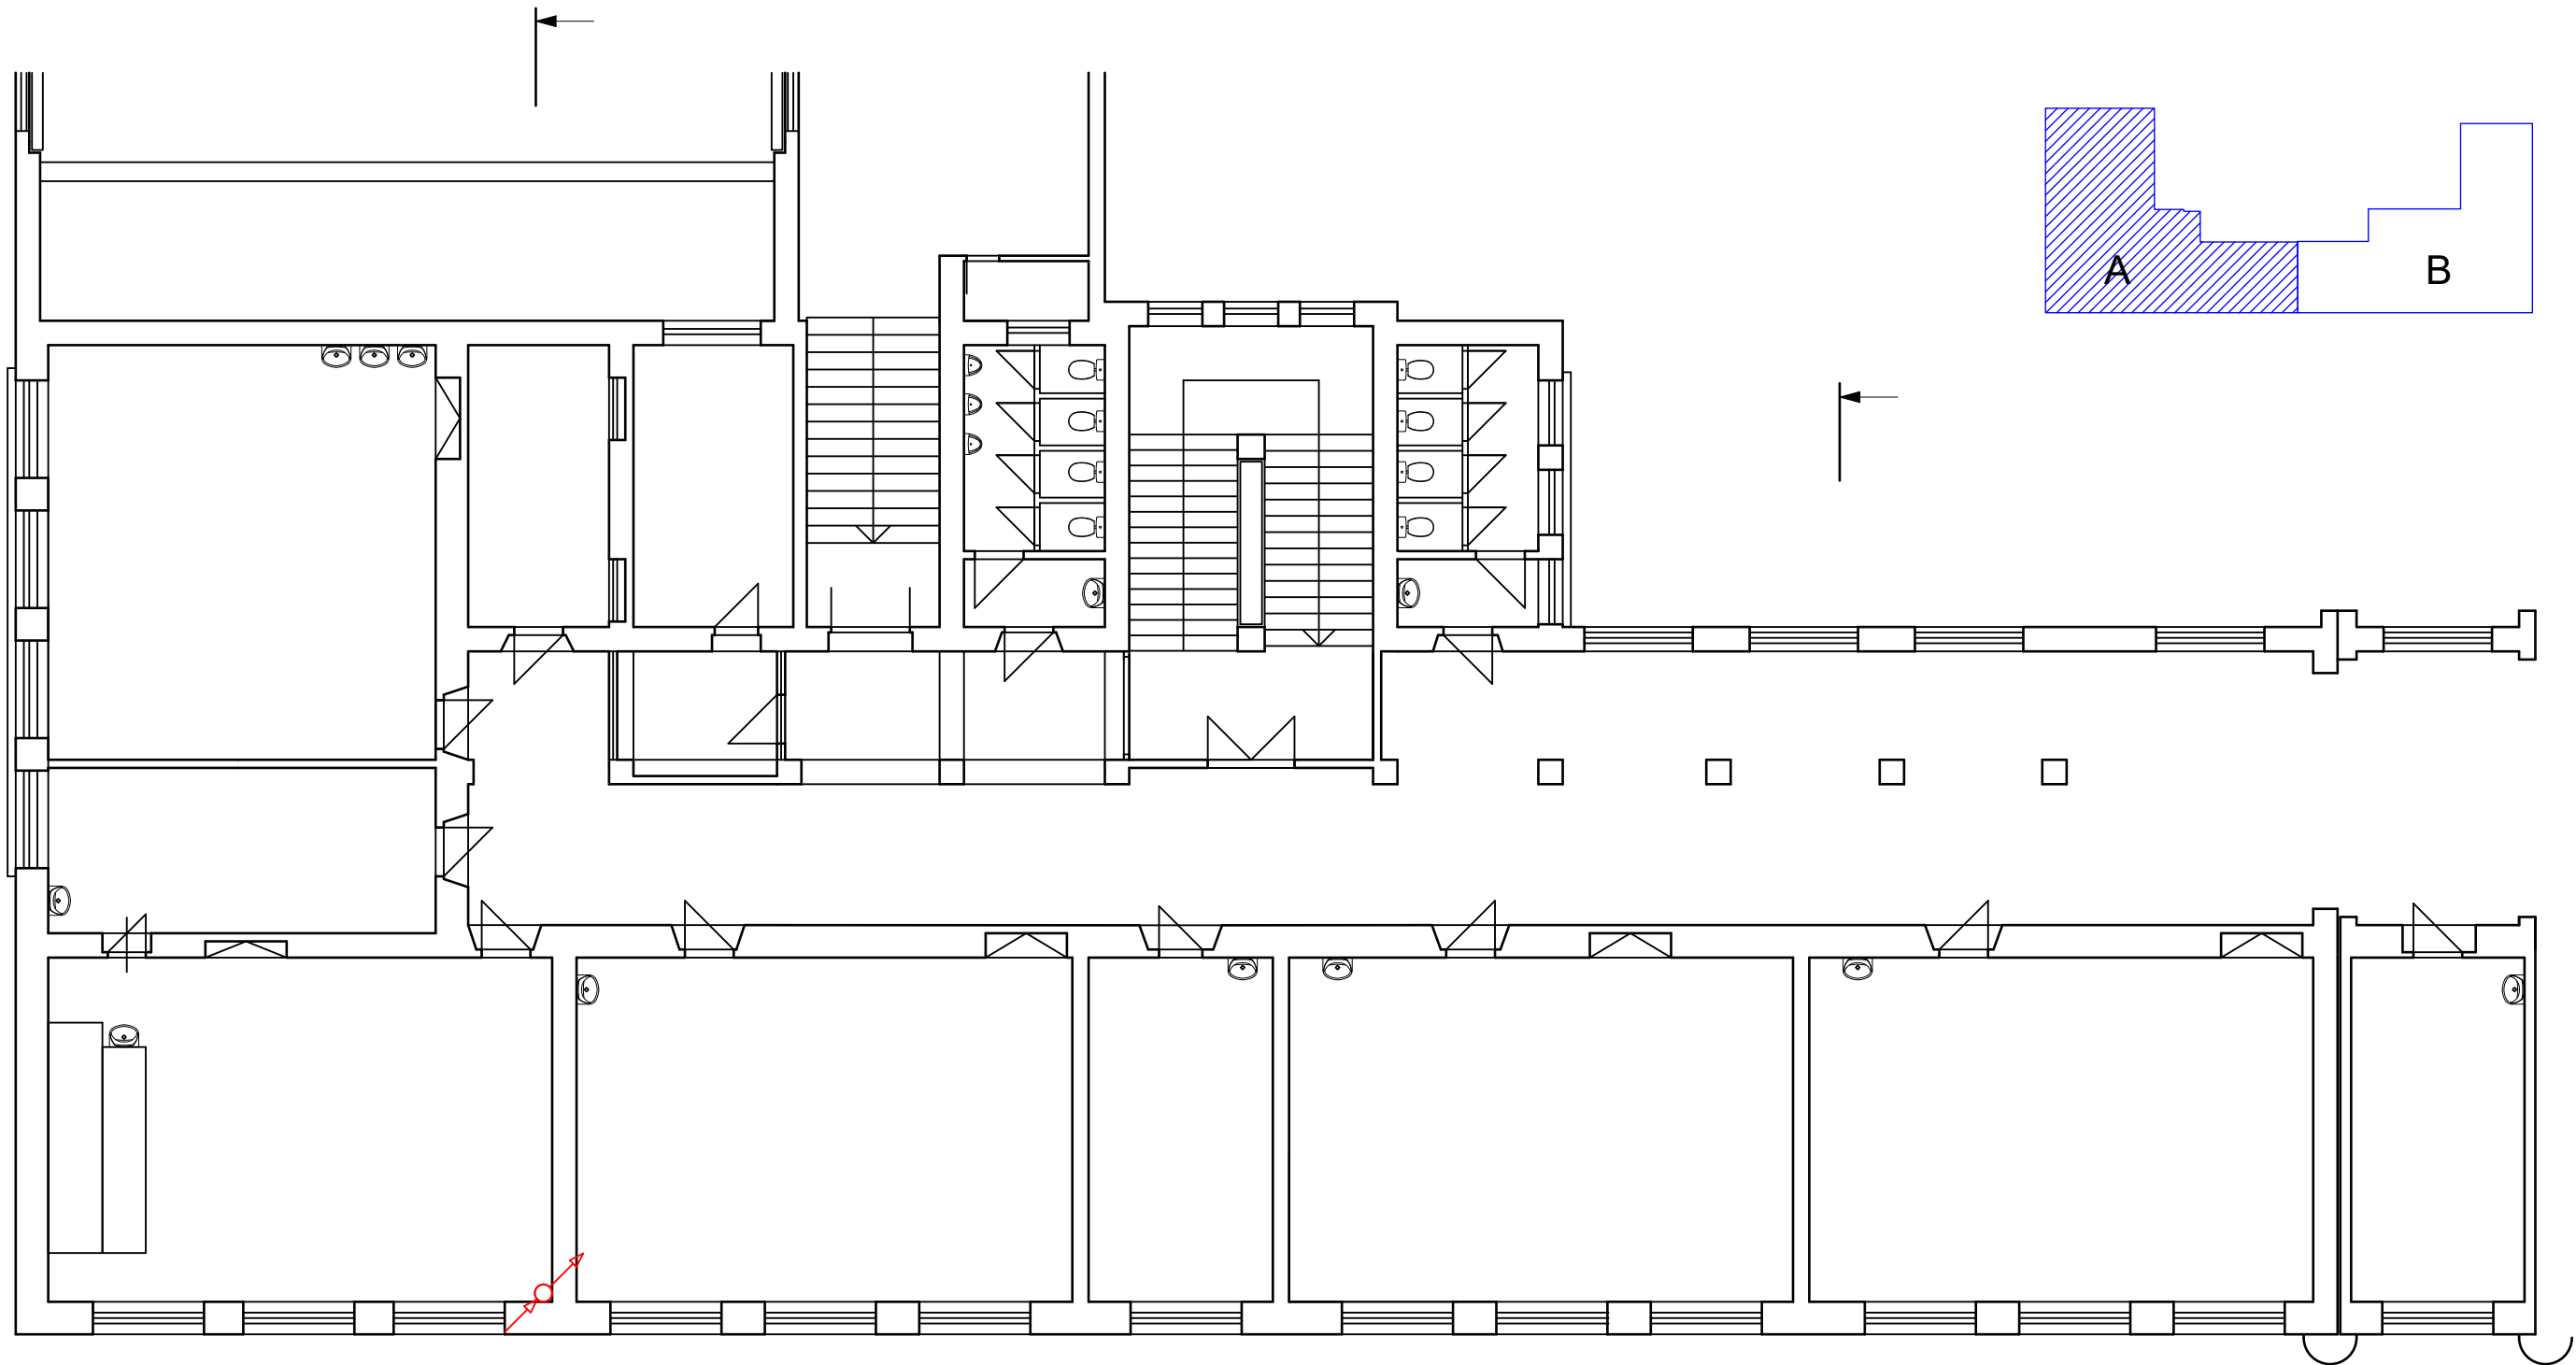


LEGENDA:

PROSTUP NAHORU  
PROSTUP DOLŮ

TRASA DATOVÁ OPTICKÁ  
TRASA DATOVÁ METALICKÁ  
TRASA 230V  
ZÁSUVKA 1x230V/16A  
ZÁSUVKA 2x230V/16A  
ROZVADĚČ ELEKTRICKÝ

KAMERA  
ROZVADĚČ DATOVÝ  
Wi-Fi AP  
DATOVÁ ZÁSUVKA 1xRJ45  
DATOVÁ ZÁSUVKA 2xRJ45  
KONCOVKA RJ45

ZODP. PROJEKTANT	ZHOTOVITEL:	
VYPRACOVAL	SUP	
INVESTOR	Město Český Těšín	
NÁZEV PROJEKTU:	STUPEŇ	
Konektivita Český Těšín	DATUM	
	FORMÁT	2xA4
	ZAKÁZKA	-
VÝKRES	ČÍSLO VÝKRESU:	REVIZE:
Havlíčková ZŠ - A 2NP		01
		MĚŘÍTKO

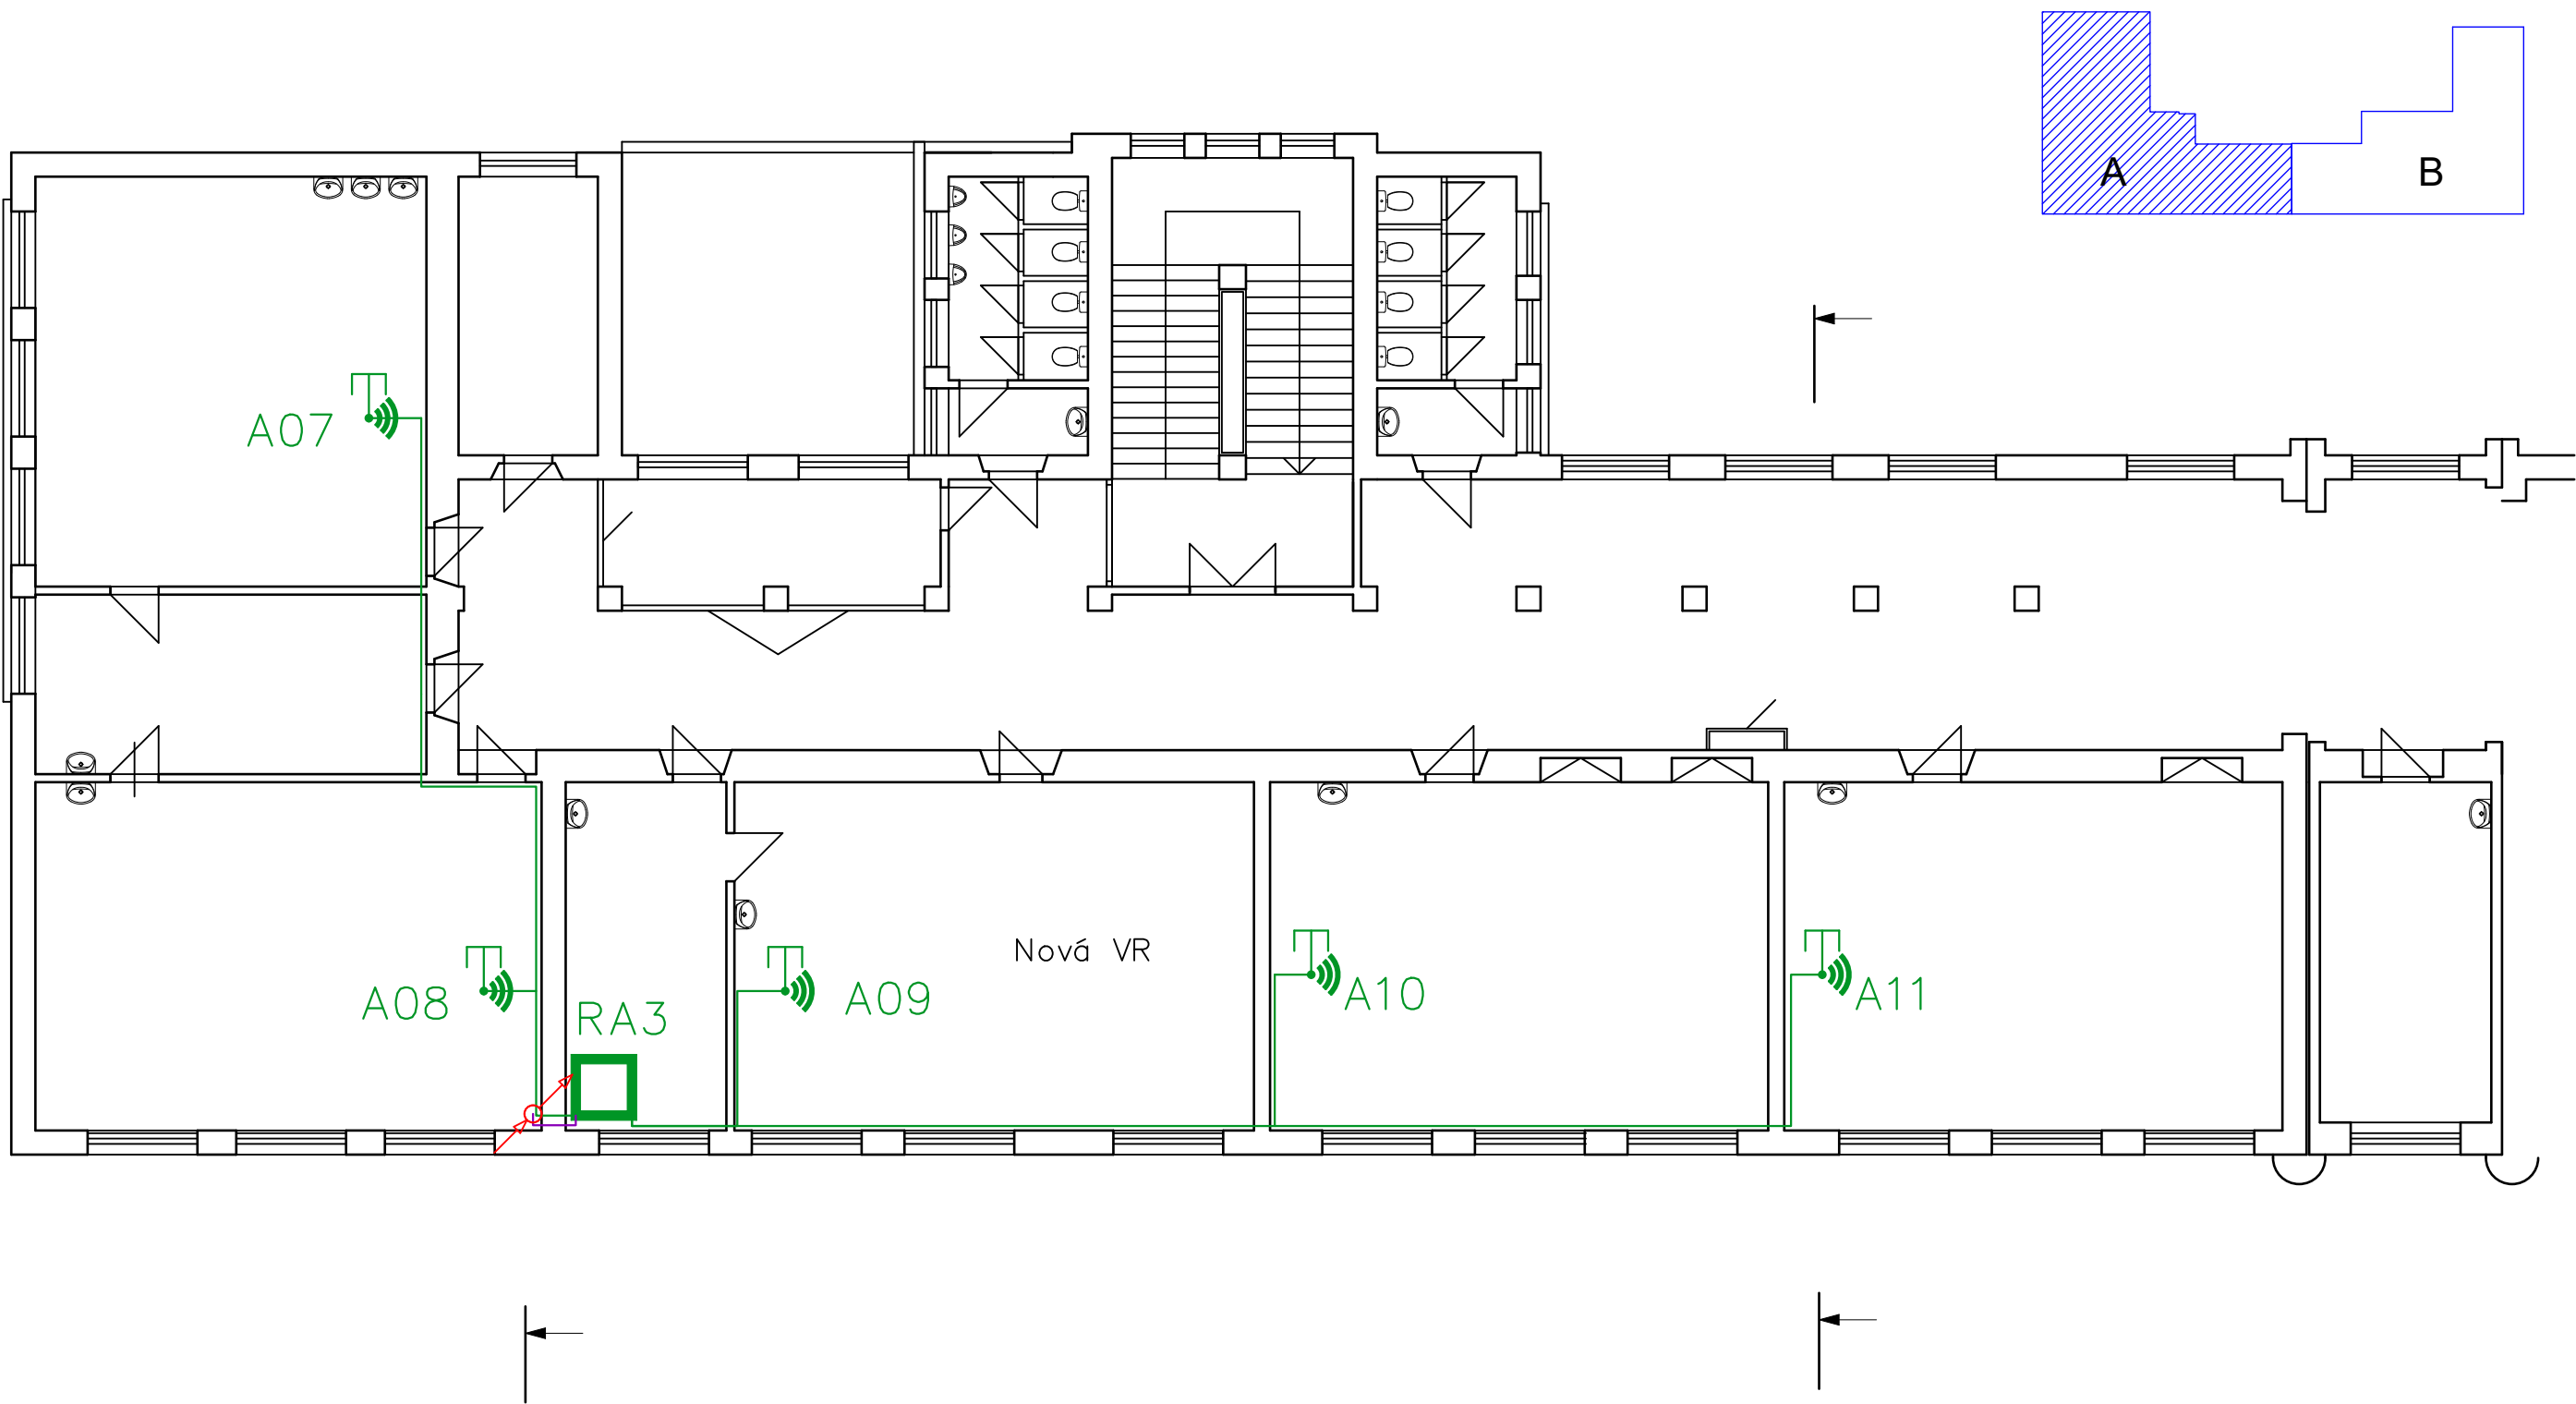


LEGENDA:

PROSTUP NAHORU  
PROSTUP DOLŮ

TRASA DATOVÁ OPTICKÁ  
TRASA DATOVÁ METALICKÁ  
TRASA 230V  
ZÁSUVKA 1x230V/16A  
ZÁSUVKA 2x230V/16A  
ROZVADĚČ ELEKTRICKÝ

KAMERA  
ROZVADĚČ DATOVÝ  
Wi-Fi AP  
DATOVÁ ZÁSUVKA 1xRJ45  
DATOVÁ ZÁSUVKA 2xRJ45  
KONCOVKA RJ45

ZODP. PROJEKTANT			ZHOTOVITEL:	
VYPRACOVAL	SUP			
INVESTOR	Město Český Těšín			
NÁZEV PROJEKTU:	Konektivita Český Těšín		STUPEŇ	
			DATUM	
			FORMÁT	2xA4
			ZAKÁZKA	-
VÝKRES	Havlíčková ZŠ - A 3NP		ČÍSLO VÝKRESU:	REVIZE: MĚŘÍTKO
				01

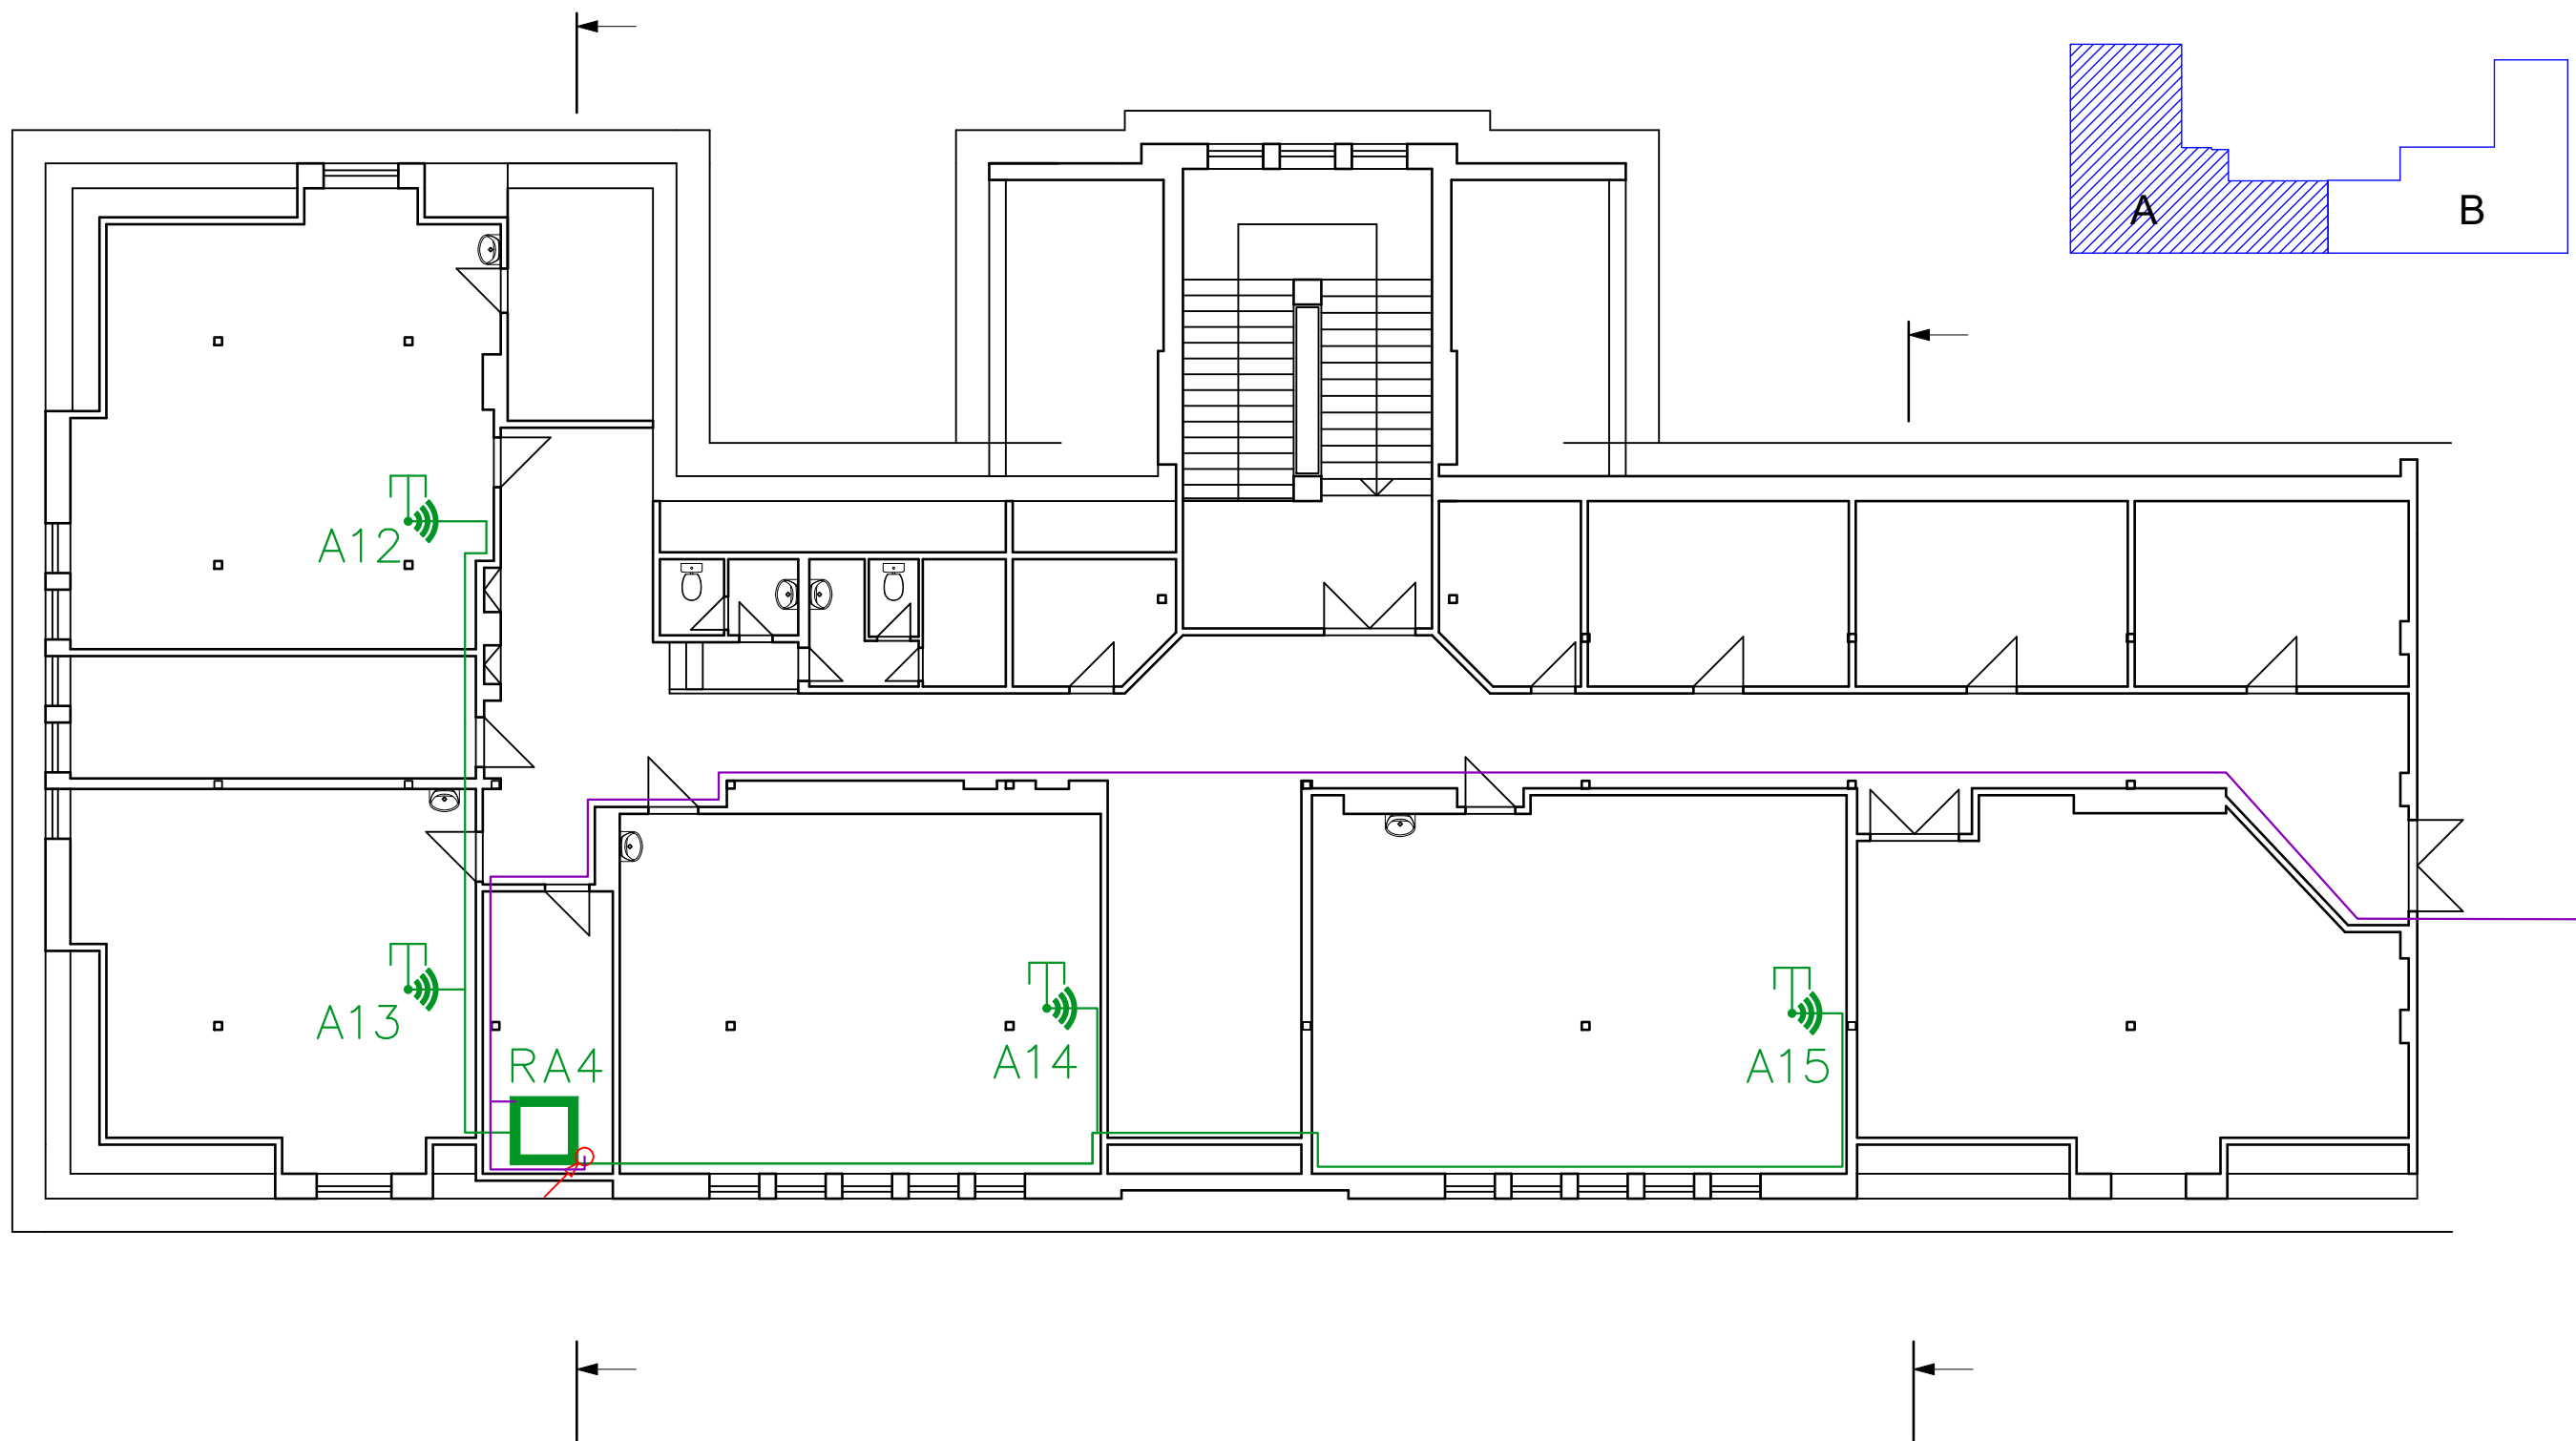



LEGENDA:

PROSTUP NAHORU  
PROSTUP DOLŮ

- TRASA DATOVÁ OPTICKÁ
- TRASA DATOVÁ METALICKÁ
- TRASA 230V
- ZÁSUVKA 1x230V/16A
- ZÁSUVKA 2x230V/16A
- ROZVADĚČ ELEKTRICKÝ

- KAMERA
- ROZVADĚČ DATOVÝ
- Wi-Fi AP
- DATOVÁ ZÁSUVKA 1xRJ45
- DATOVÁ ZÁSUVKA 2xRJ45
- KONCOVKA RJ45

ZODP. PROJEKTANT			ZHOTOVITEL:	
VYPRACOVAL	SUP			
INVESTOR	Město Český Těšín			
NÁZEV PROJEKTU:	Konektivita Český Těšín		STUPEŇ	
			DATUM	
			FORMÁT	2xA4
			ZAKÁZKA	-
VÝKRES	Havlíčková ZŠ - A 4NP		ČÍSLO VÝKRESU:	REVIZE: MĚŘÍTKO
				01

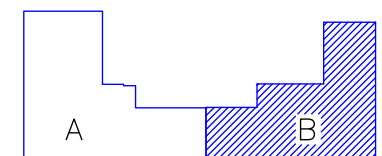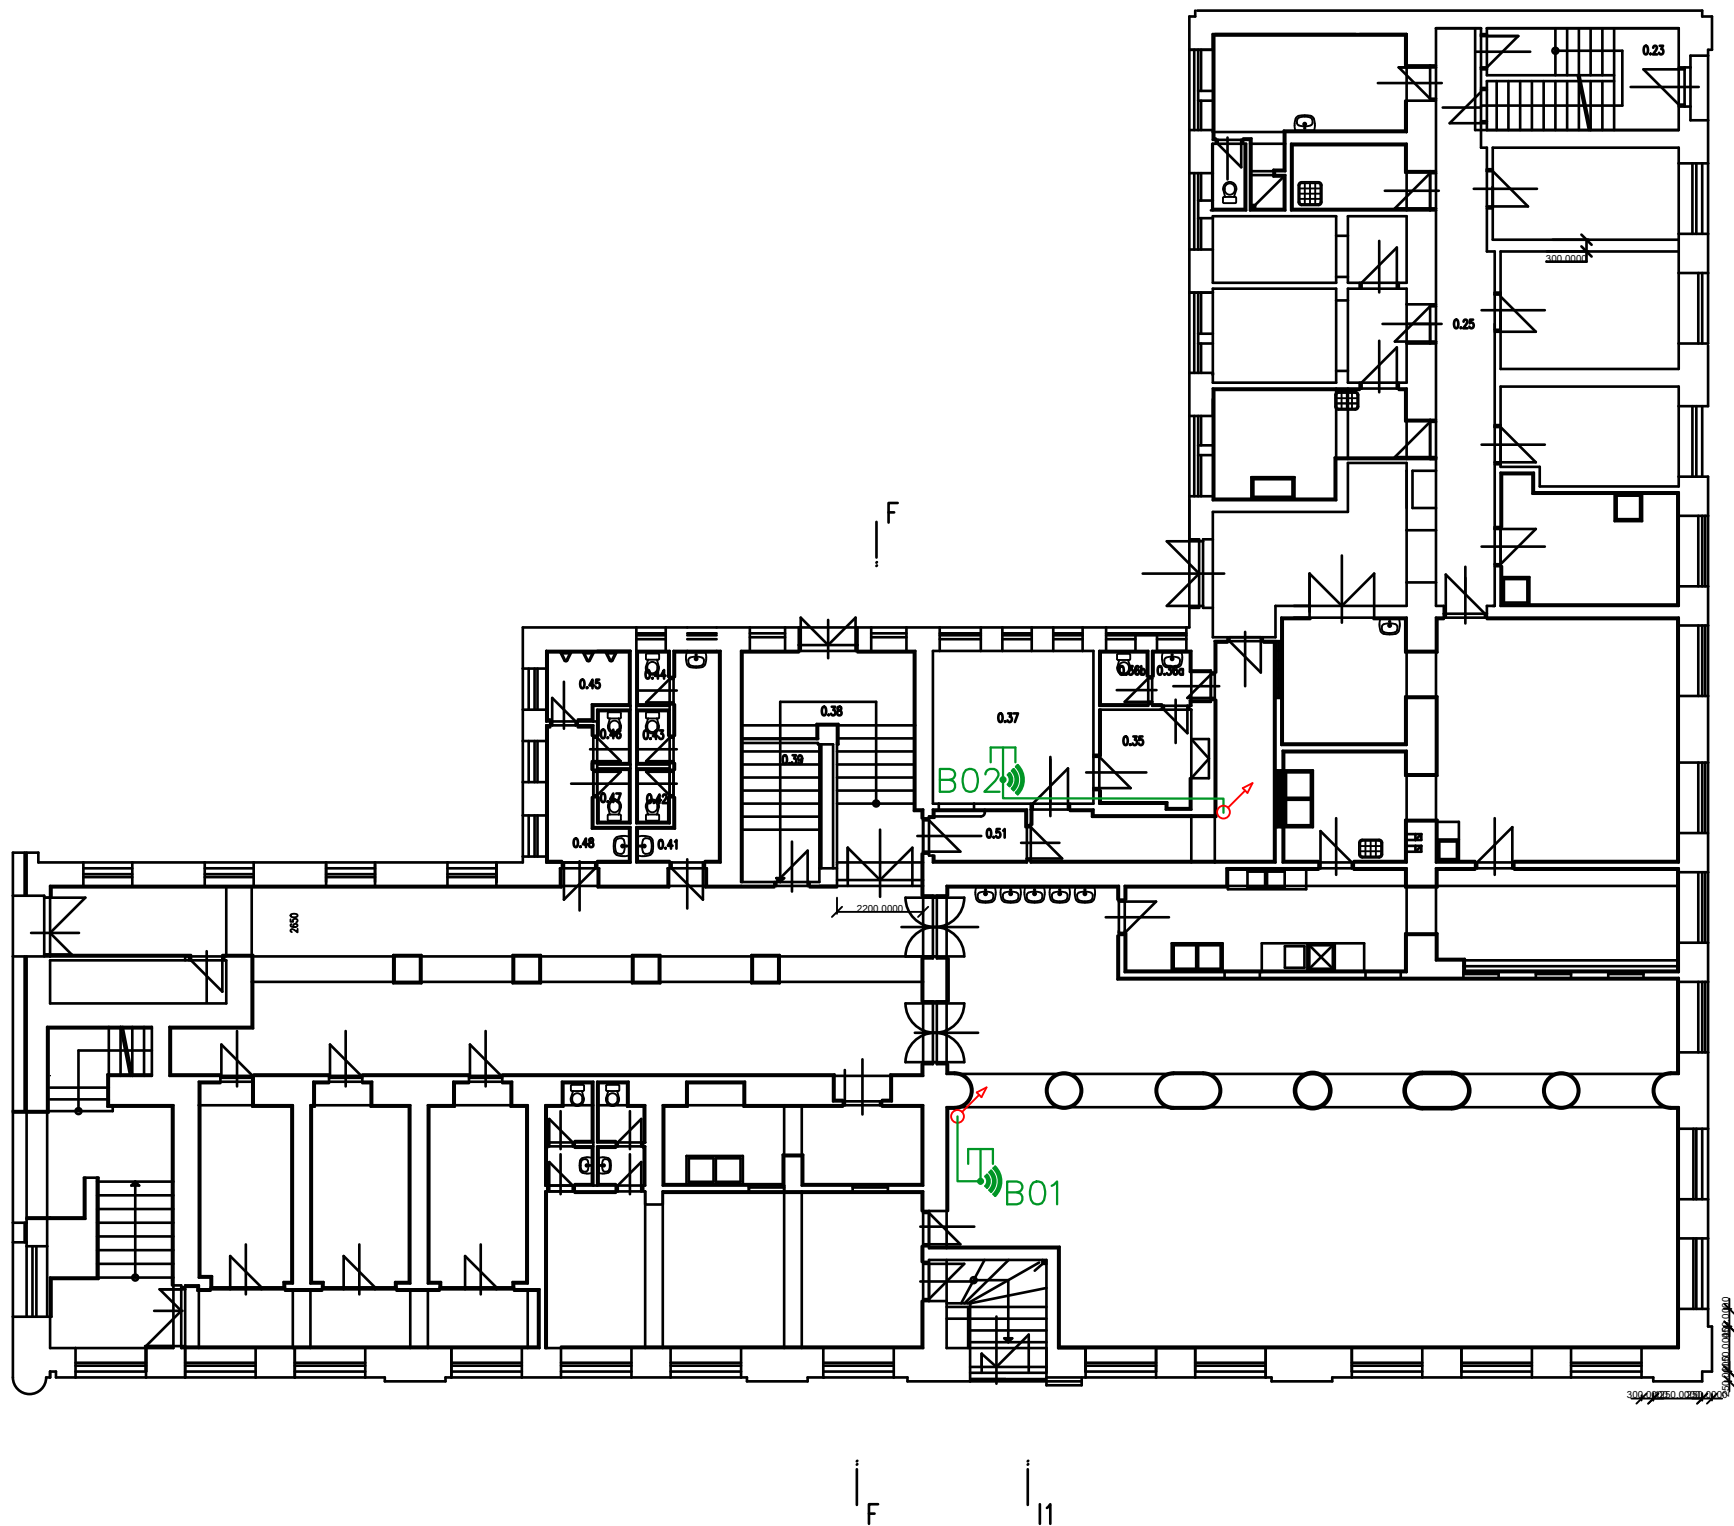


LEGENDA:




- TRASA DATOVÁ OPTICKÁ
- TRASA DATOVÁ METALICKÁ
- TRASA 230V
- ZÁSUVKA 1x230V/16A
- ZÁSUVKA 2x230V/16A
- ROZVADĚČ ELEKTRICKÝ

- KAMERA
- ROZVADĚČ DATOVÝ
- Wi-Fi AP
- DATOVÁ ZÁSUVKA 1xRJ45
- DATOVÁ ZÁSUVKA 2xRJ45
- KONCOVKA RJ45

ZODP. PROJEKTANT		ZHOTOVITEL:		
VYPRACOVAL	SUP			
INVESTOR Město Český Těšín		STUPEŇ		
NÁZEV PROJEKTU: Konektivita Český Těšín		DATUM		
		FORMÁT	2xA4	
		ZAKÁZKA	-	
VÝKRES	Havlíčková ZŠ - B 1PP	ČÍSLO VÝKRESU:	REVIZE:	MĚŘÍTKO
			01	

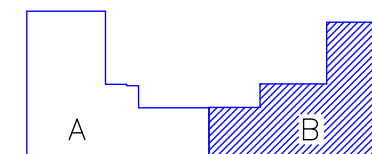

ZODP. PROJEKTANT		ZHOTOVITEL:		
VYPRACOVAL	SUP			
INVESTOR Město Český Těšín				
NÁZEV PROJEKTU: Konektivita Český Těšín		STUPEŇ		
		DATUM		
		FORMÁT	2xA4	
		ZAKÁZKA	-	
VÝKRES Havlíčková ZŠ - B 1NP		ČÍSLO VÝKRESU:	REVIZE: 01	MĚŘÍTKO

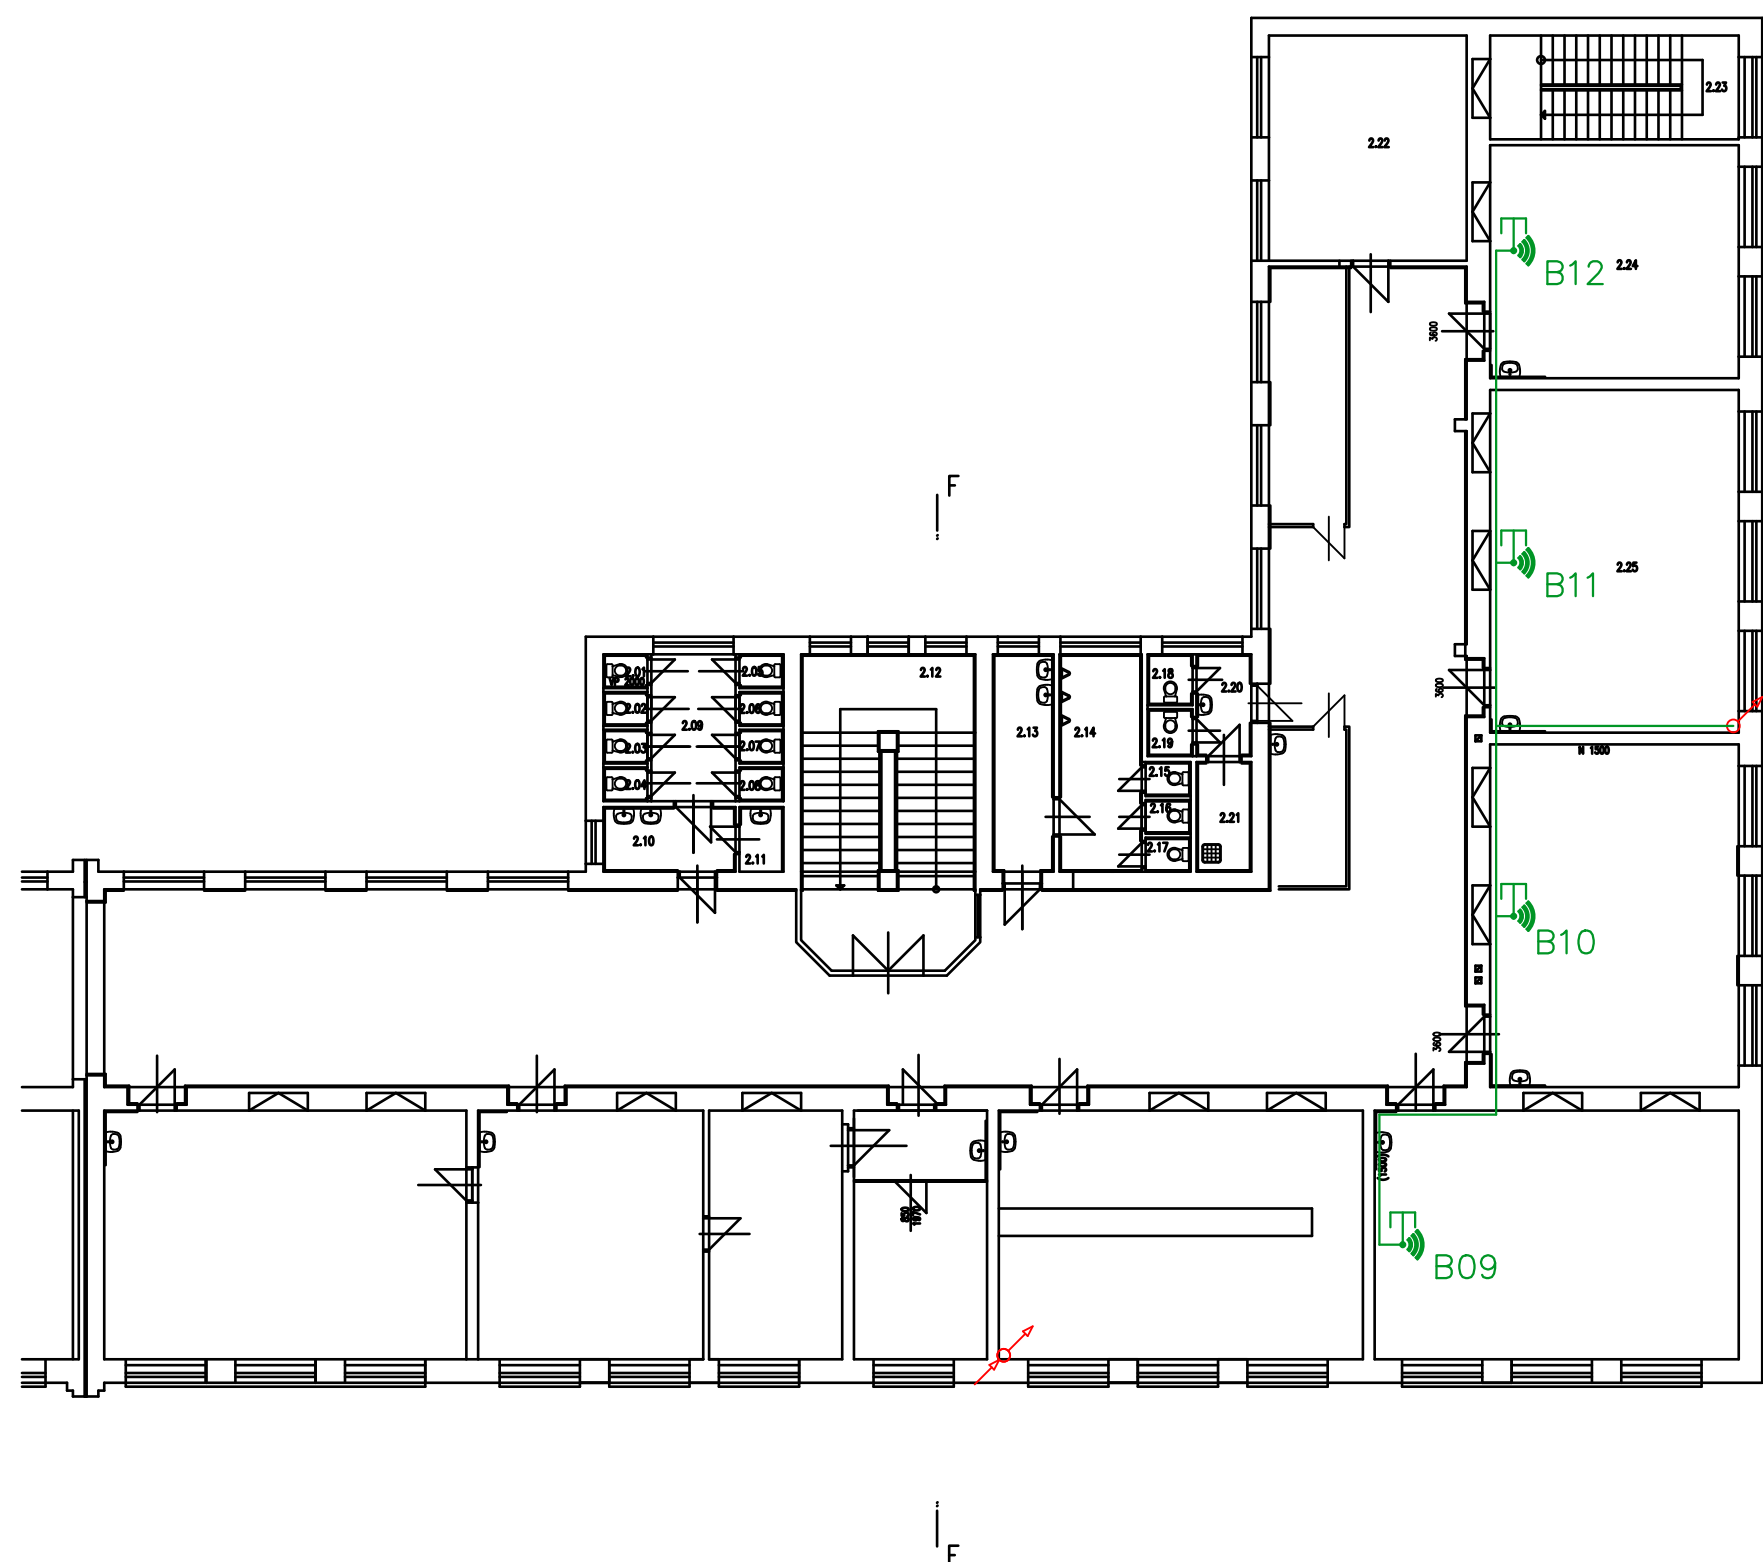

LEGENDA:





- TRASA DATOVÁ OPTICKÁ
- TRASA DATOVÁ METALICKÁ
- TRASA 230V
- ZÁSUVKA 1x230V/16A
- ZÁSUVKA 2x230V/16A
- ROZVADĚČ ELEKTRICKÝ

- KAMERA
- ROZVADĚČ DATOVÝ
- Wi-Fi AP
- DATOVÁ ZÁSUVKA 1xRJ45
- DATOVÁ ZÁSUVKA 2xRJ45

ZODP. PROJEKTANT		ZHOTOVITEL:		
VYPRACOVAL	SUP			
INVESTOR	Město Český Těšín			
NÁZEV PROJEKTU:	Konektivita Český Těšín	STUPEŇ		
		DATUM		
		FORMÁT	2xA4	
		ZAKÁZKA	-	
VÝKRES	Havlíčková ZŠ - B 2NP	ČÍSLO VÝKRESU:	REVIZE:	MĚŘÍTKO
			01	



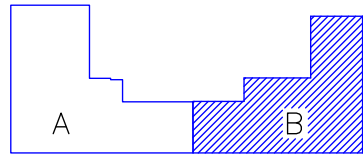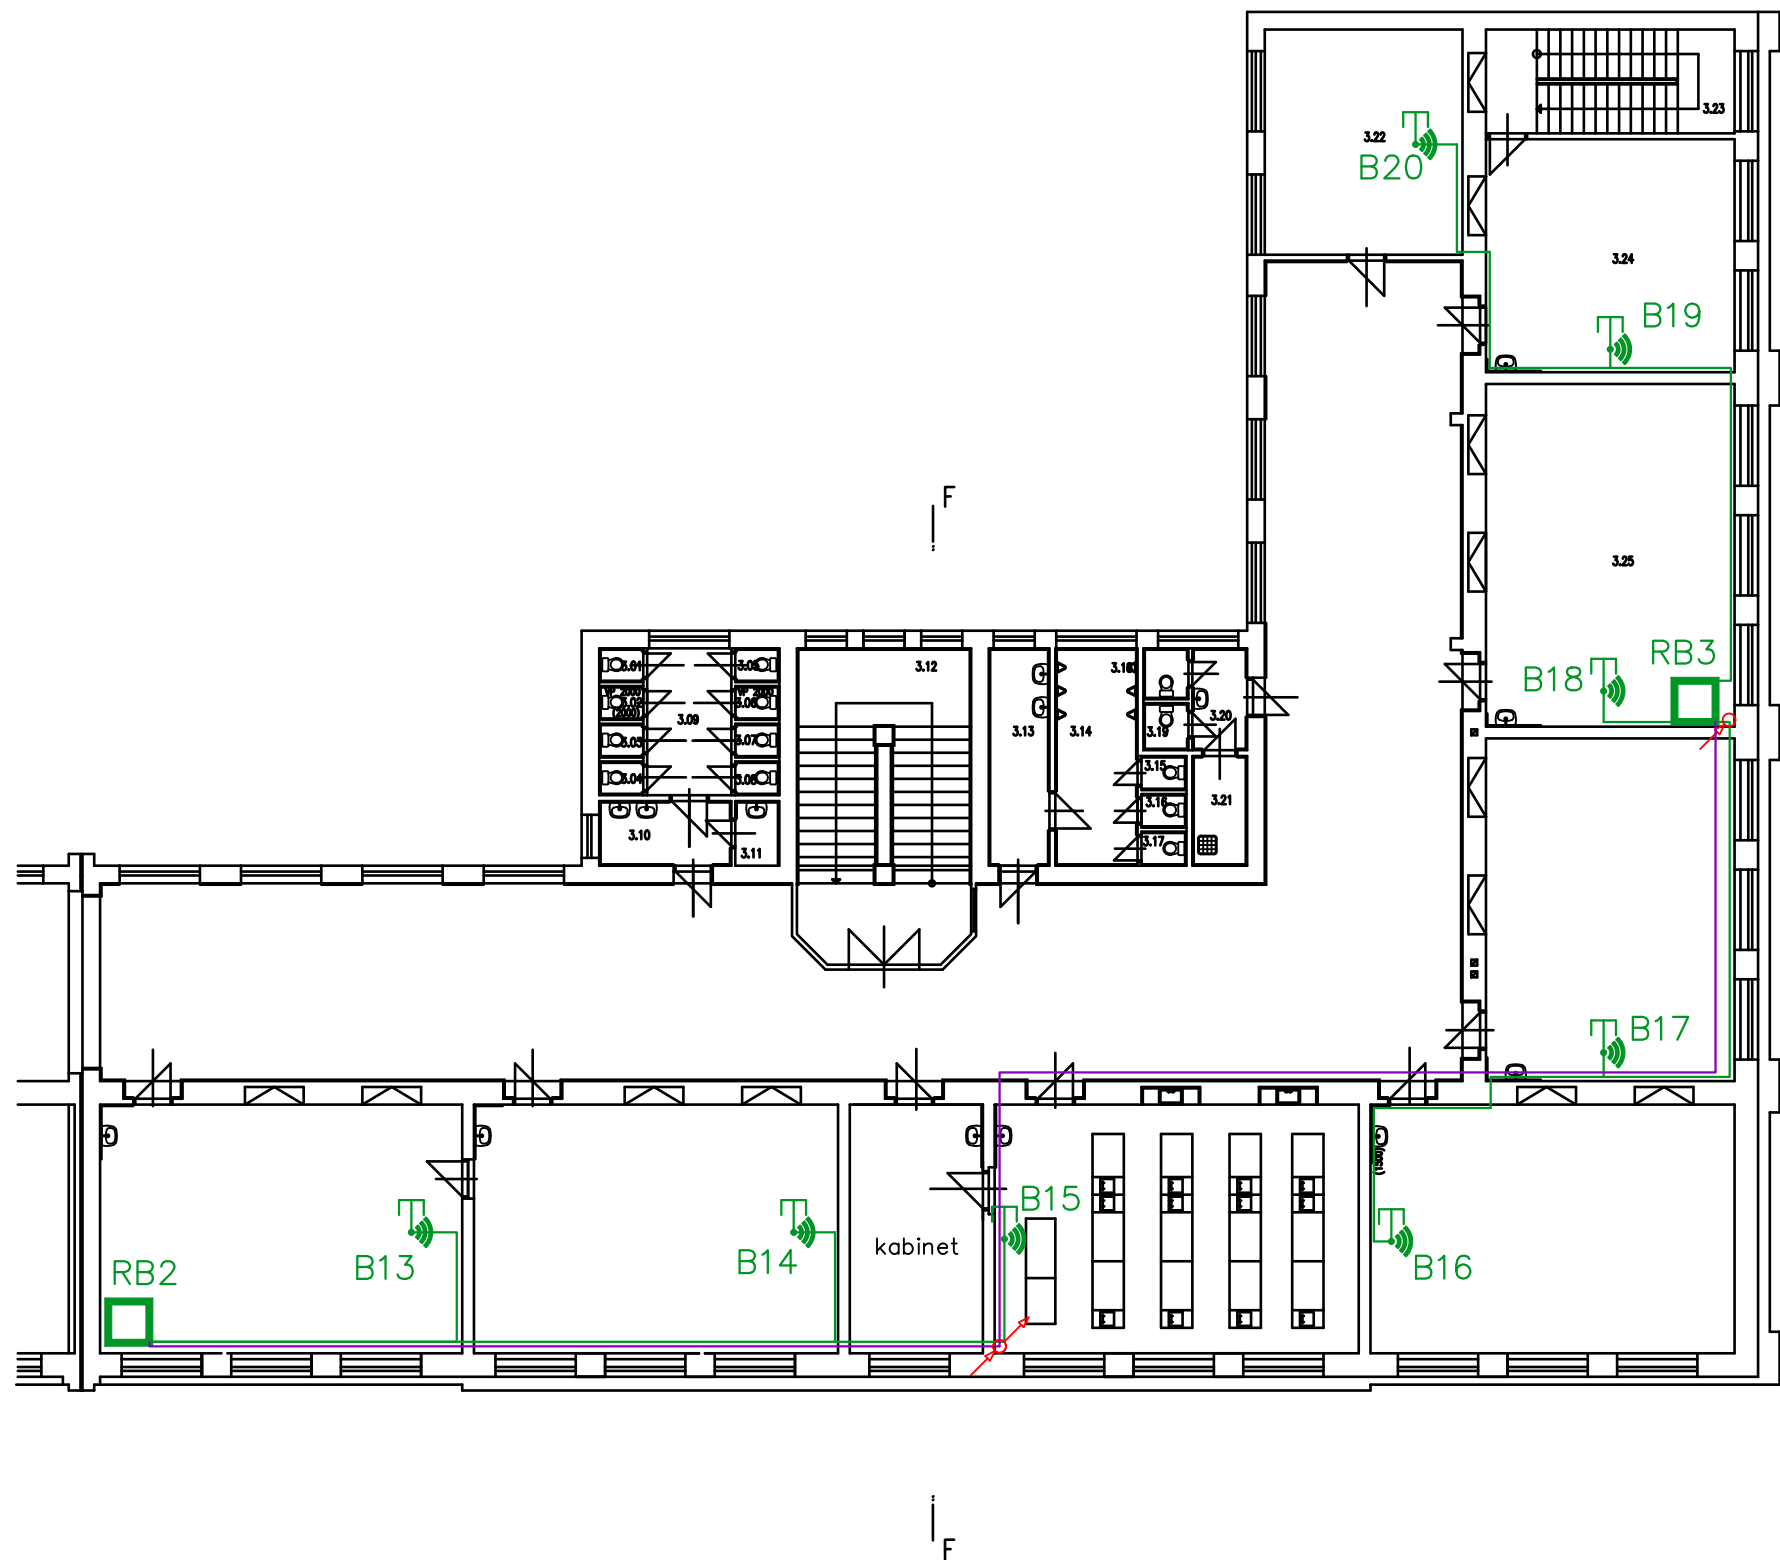


LEGENDA:



- TRASA DATOVÁ OPTICKÁ
- TRASA DATOVÁ METALICKÁ
- TRASA 230V
- ZÁSUVKA 1x230V/16A
- ZÁSUVKA 2x230V/16A
- ROZVADĚČ ELEKTRICKÝ

- KAMERA
- ROZVADĚČ DATOVÝ
- Wi-Fi AP
- DATOVÁ ZÁSUVKA 1xRJ45
- DATOVÁ ZÁSUVKA 2xRJ45

ZODP. PROJEKTANT	ZHOTOVITEL:		
VYPRACOVAL	SUP		
INVESTOR	Město Český Těšín		
NÁZEV PROJEKTU:	STUPEŇ		
Konektivita Český Těšín	DATUM		
	FORMÁT	2xA4	
	ZAKÁZKA	-	
VÝKRES	ČÍSLO VÝKRESU:	REVIZE:	MĚŘÍTKO
Havlíčková ZŠ - B 3NP		01	

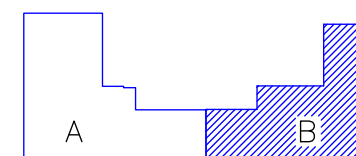

ZODP. PROJEKTANT		ZHOTOVITEL:		
VYPRACOVAL	SUP			
INVESTOR Město Český Těšín				
NÁZEV PROJEKTU: Konektivita Český Těšín		STUPEŇ		
		DATUM		
		FORMÁT	2xA4	
		ZAKÁZKA	-	
VÝKRES Havlíčková ZŠ - B 4NP		ČÍSLO VÝKRESU:	REVIZE:	MĚŘÍTKO
			01	