

Legenda místností		
Číslo místností	Účel místností	Půdorysná plocha m2
1.01	Zádvěří	2,01
1.02	Spojovací chodba	24,56
1.03	Kotelna	25,17
1.04	Sklad vyřazeného materiálu a hraček	15,67
1.05	Plynoměrná místnost	2,53
1.06	Kancelář	12,99
1.07	Šatna dětí	13,23
1.08	Šatna dětí	12,96
1.09	Kuchyň	17,85
1.10	Šatna	13,08
1.11	Spojovací chodba	2,14
1.12	Elektroměr	1,10
1.13	Schodišťový prostor	3,18
1.14	Šatna	8,96
1.15	Spojovací chodba	10,63
1.16	Závěťří	2,60
1.17	Účebna	11,22
1.18	Herna	45,05
1.19	Sklad hraček	4,46
1.20	Umývárna dětí	6,64
1.21	Sklad prádla	4,20
1.22	WC personálu	3,81
1.23	Uklídková komora	2,19
1.24	Spojovací chodba	1,19
1.25	Sklad inventáře	3,22
1.26	Kumbal	6,42
Půdorysná plocha celkem		256,96

IDrev	ZmID	Název změny	Datum

Masarykova ZŠ - oprava  
střechy vč. komínu MŠ  
Akátova

parc.č.1462 k.ú. Český Těšín  
Akátová 1361/17, Český Těšín

Klient  
Masarykova základní škola a mateřská  
škola Český Těšín

ROMAN WOJTAS

Vendryně 154  
Vendryně  
73994

www.rwojtas.cz

Vypracoval

Roman Wojtas

Autorizace


Ing. Michal Twardzik

Datum

11/2024

Půdorys 1.NP - stávající stav  
1:100

D.1.1.2.1.1

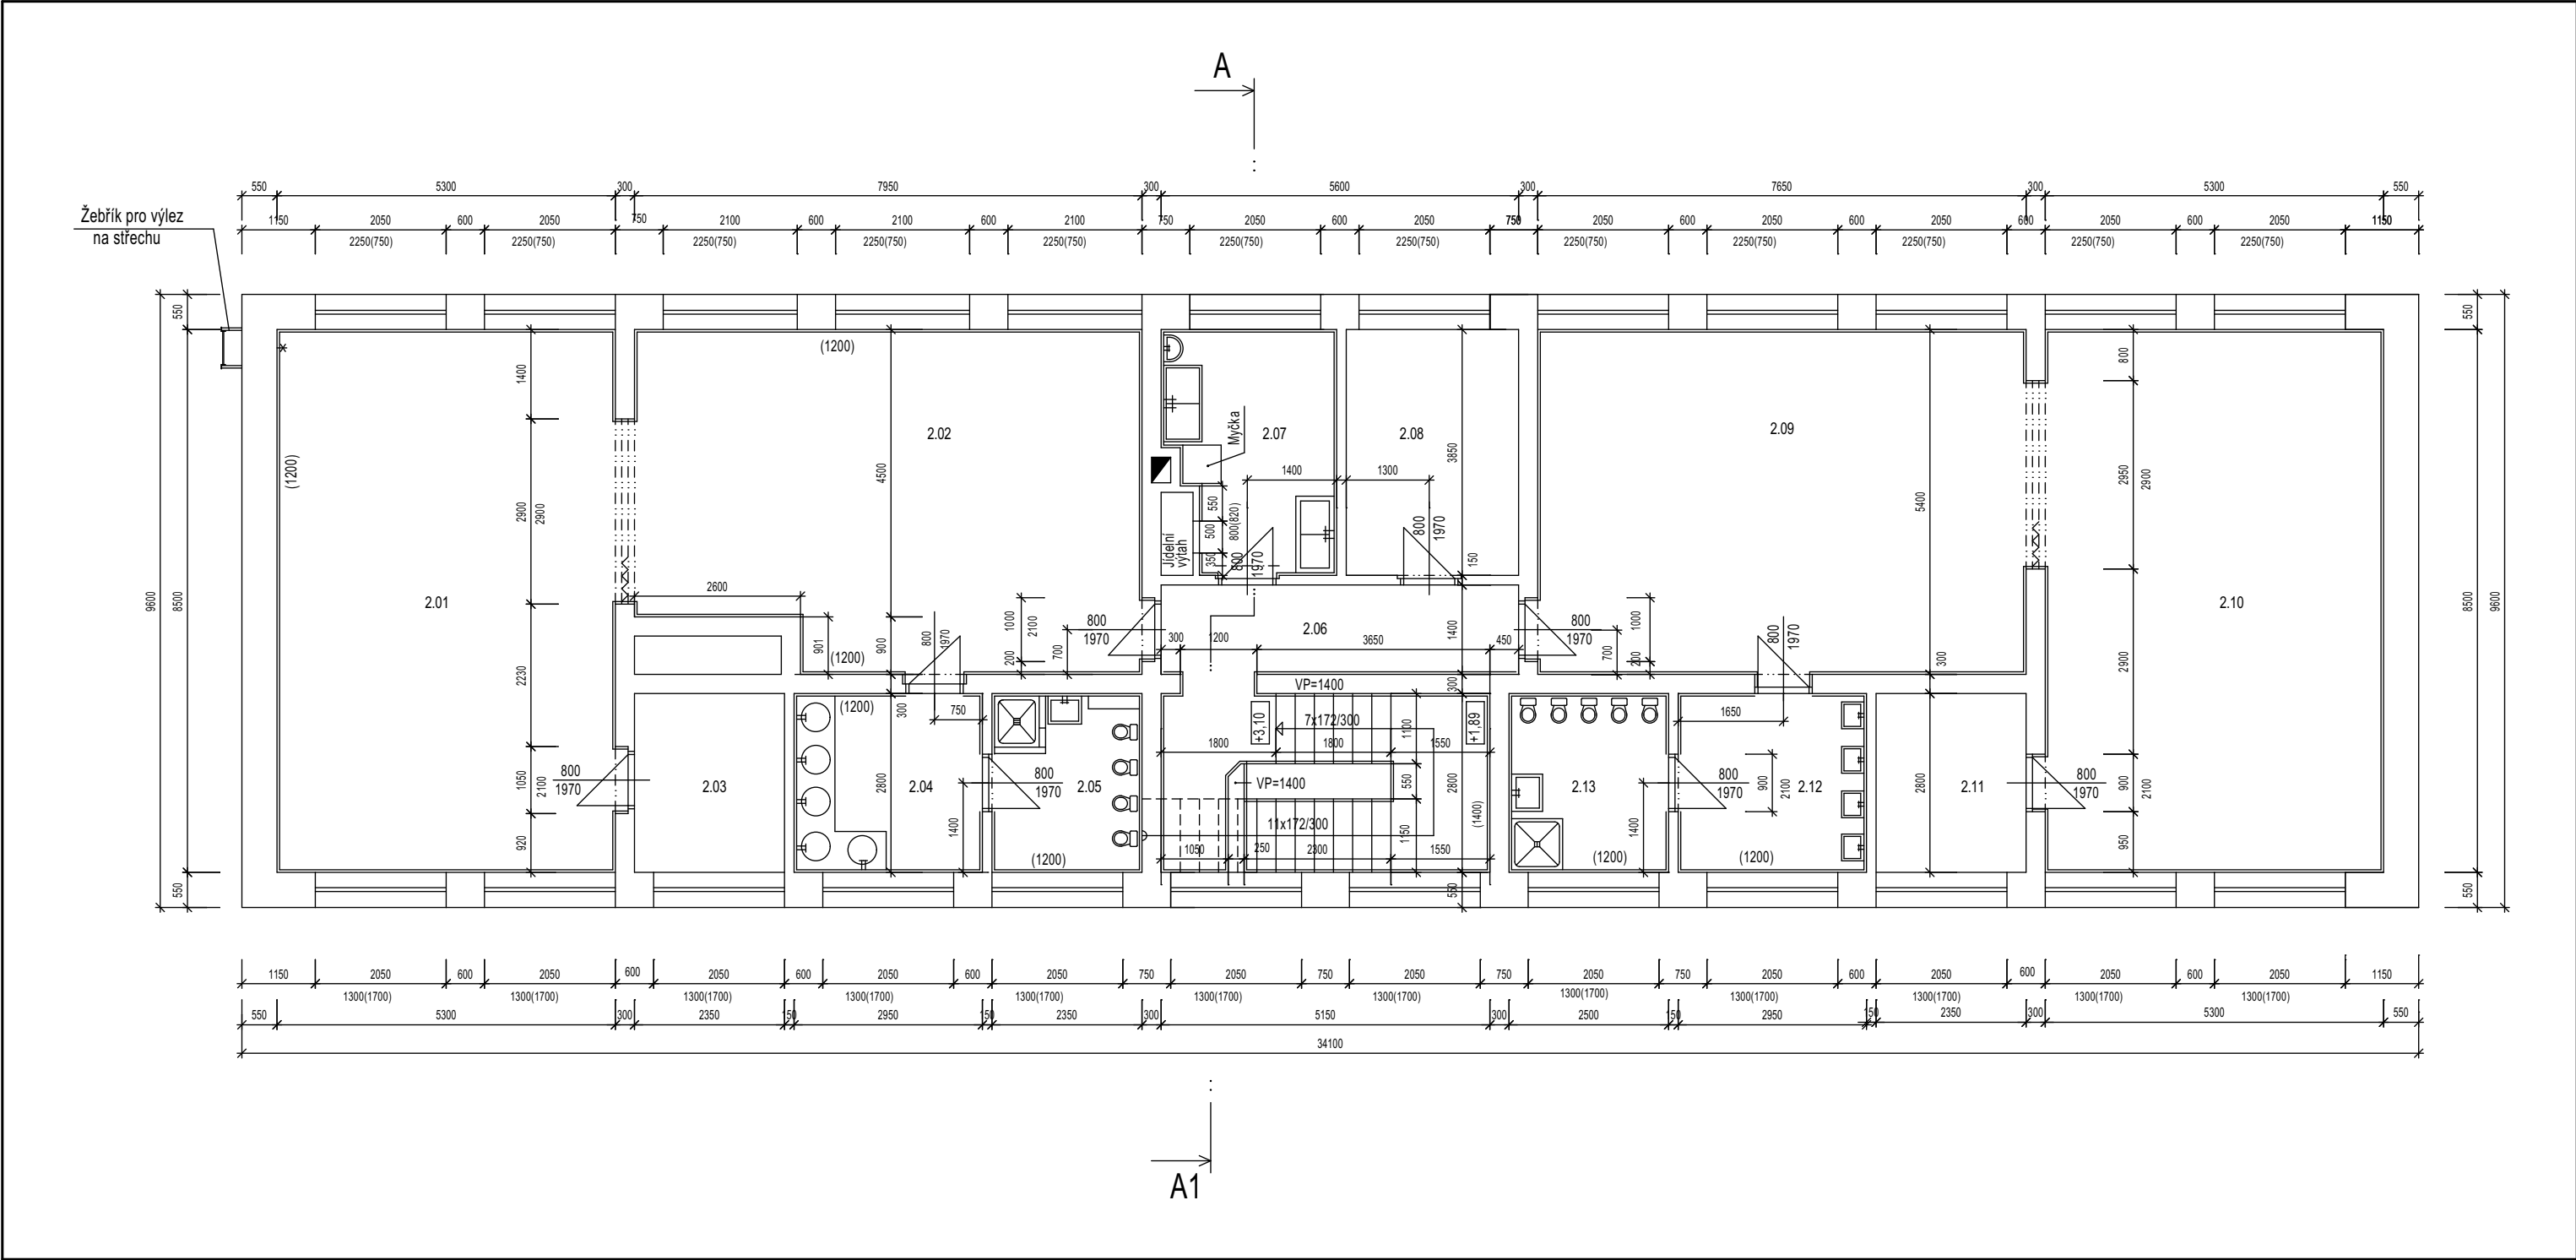

Číslo místností	Účel místností	Půdorysná plocha m2
2.01	Herna	45,34
2.02	Pracovna	41,23
2.03	Sklad hraček	6,50
2.04	Umyvárna dětí	8,26
2.05	WC - dětí	6,58
2.06	Spojovací chodba + schodiště	23,72
2.07	Kuchyně	24,81
2.08	Kancelář	10,40
2.09	Pracovna	41,99
2.10	Herna	45,57
2.11	Sklad hraček	6,58
2.12	Umyvárna - dětí	8,26
2.13	WC - dětí	7,00
Půdorysná plocha celkem		276,24

IDrev	ZmID	Název změny	Datum

Masarykova ZŠ - oprava  
střechy vč. komínu MŠ  
Akátova

parc.č.1462 k.ú. Český Těšín  
Akátová 1361/17, Český Těšín

Klient  
Masarykova základní škola a mateřská  
škola Český Těšín

ROMAN WOJTAS

Vendryně 154  
Vendryně  
73994

www.rwojtas.cz




Vypracoval  
Roman Wojtas

Autorizace  
Ing. Michal Twardzik

Datum  
11/2024

Půdorys 2.NP - stávající stav  
1:100

D.1.1.2.1.2

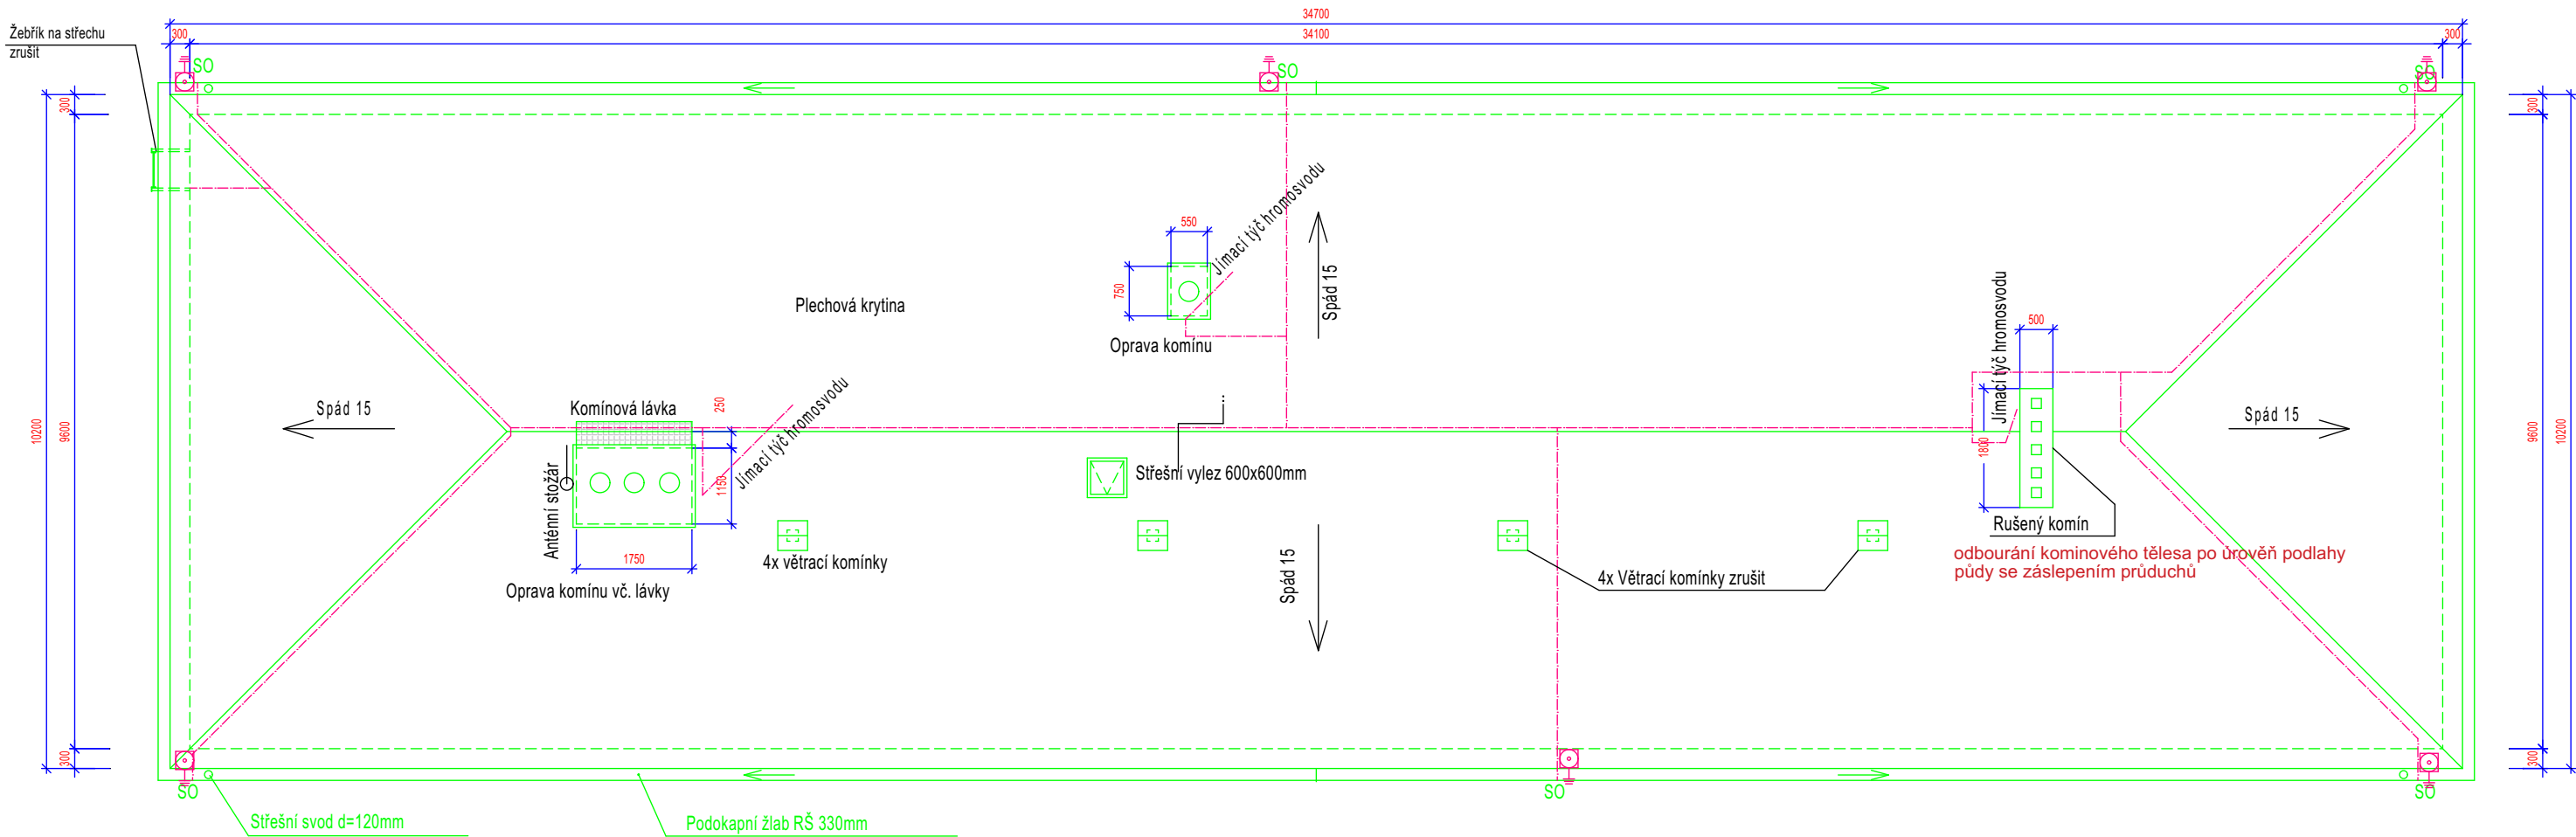

IDrev	ZmlD	Název změny	Datum

Masarykova ZŠ - oprava  
střechy vč. komínu MŠ  
Akátova

parc.č.1462 k.ú. Český Těšín  
Akátová 1361/17, Český Těšín

Klient  
Masarykova základní škola a mateřská  
škola Český Těšín

ROMAN WOJTAS

Vendryně 154  
Vendryně  
73994

www.rwojtas.cz




Vypracoval  
Roman Wojtas  
Autorizace  
Ing. Michal Twardzik  
Datum  
11/2024


Půdorys střechy - stávající  
stav

1:100

D.1.1.2.1.3

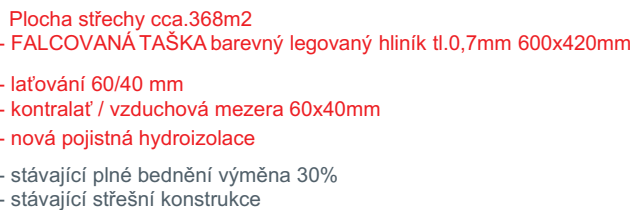

- STÁVAJÍCÍ HROMOSVOD DEMONTOVAT A PO PROVEDENÍ STŘEŠNÍHO PLÁŠTĚ PROVÉST NOVĚ VIZ. SAMOSTATNÁ ČÁST PD
- PŘED POLOŽENÍM POJISTNÉ HYDROIZOLACE NUTNO PROVÉST VÝMĚNU BEDNĚNÍ CCA.30% A CHEMICKOU IMPREGNACI CELÉ PLOCHY STÁVAJÍCÍHO BEDNĚNÍ
- OSADIT NOVÝ NEREZOVÝ ANTENNÍ STOŽÁR
- U DVOU KOMINOVÝCH TĚLES PROVÉST OPRAVU OMÍTKY A NOVOU BETONOVOU KRYCÍ DESKU (ČEPIC) VČ. OPLECHOVÁNÍ CELÉHO KOMÍNU
  - NOVÉ FASÁDNÍ OPLECHOVÁNÍ S PROVĚTRANOU ŠTĚRBINOU
  - FASÁDNÍ OPLECHOVÁNÍ AL. PLECHU S POVRCHOVOU ÚPRAVOU TL.MIN. 0,7MM
  - NASÁVACÍ OTVOR A VÝDECH OPATŘIT DĚROVANÝM AL PLECHEM S POVRCHOVOU ÚPRAVOU TL. MIN.0,7MM

 


**Masarykova ZŠ - oprava  
střechy vč. komínu MŠ  
Akátova**

Klient  
Masarykova základní škola a mateřská  
škola Český Těšín

11/2024

1:100

#### D.1.1.2.1.4

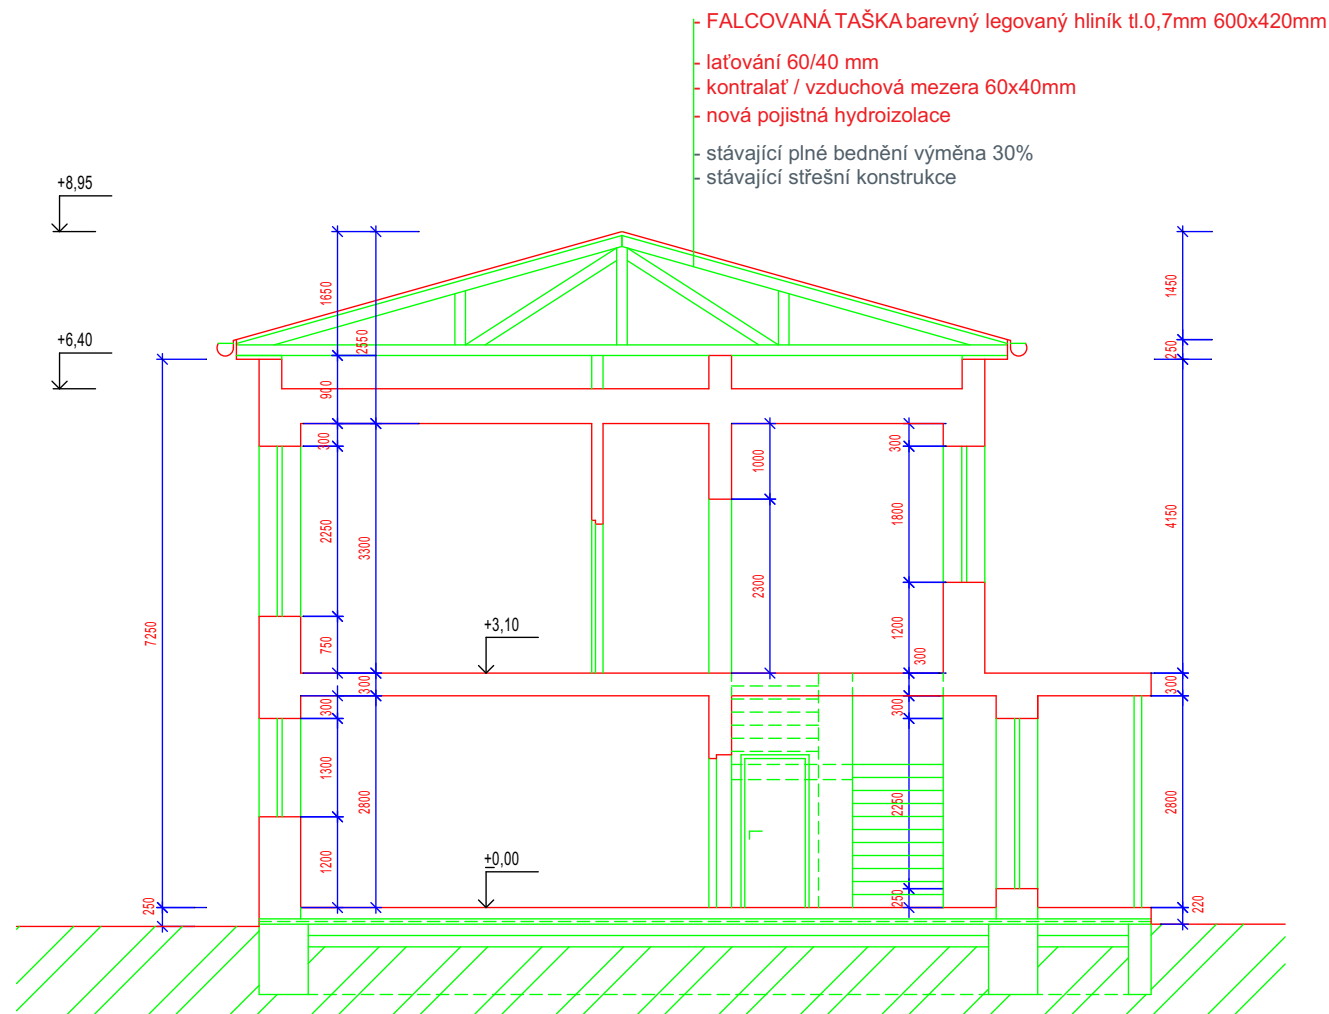

IDrev	ZmID	Název změny	Datum

Masarykova ZŠ - oprava  
střechy vč. komínu MŠ  
Akátova

parc.č.1462 k.ú. Český Těšín  
Akátová 1361/17, Český Těšín

Klient  
Masarykova základní škola a mateřská  
škola Český Těšín

ROMAN WOJTAS

Vendryně 154  
Vendryně  
73994

www.rwojtas.cz





Vypracoval  
Roman Wojtas  
Autorizace  
Ing. Michal Twardzik  
Datum  
11/2024

Řez

1:100

D.1.1.2.2.1

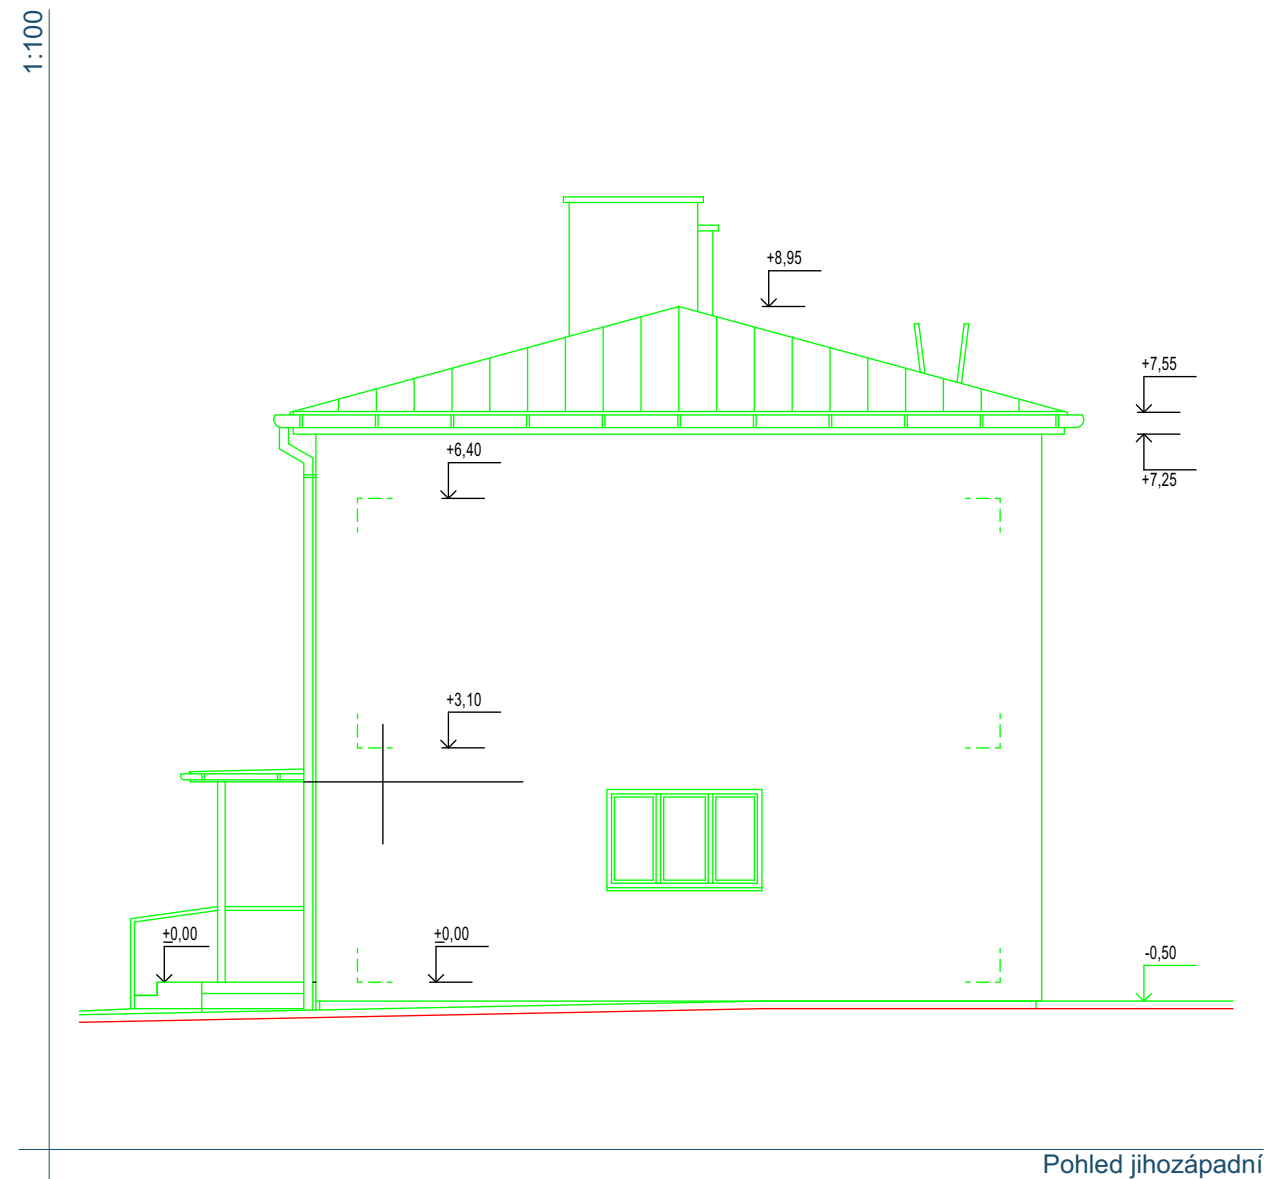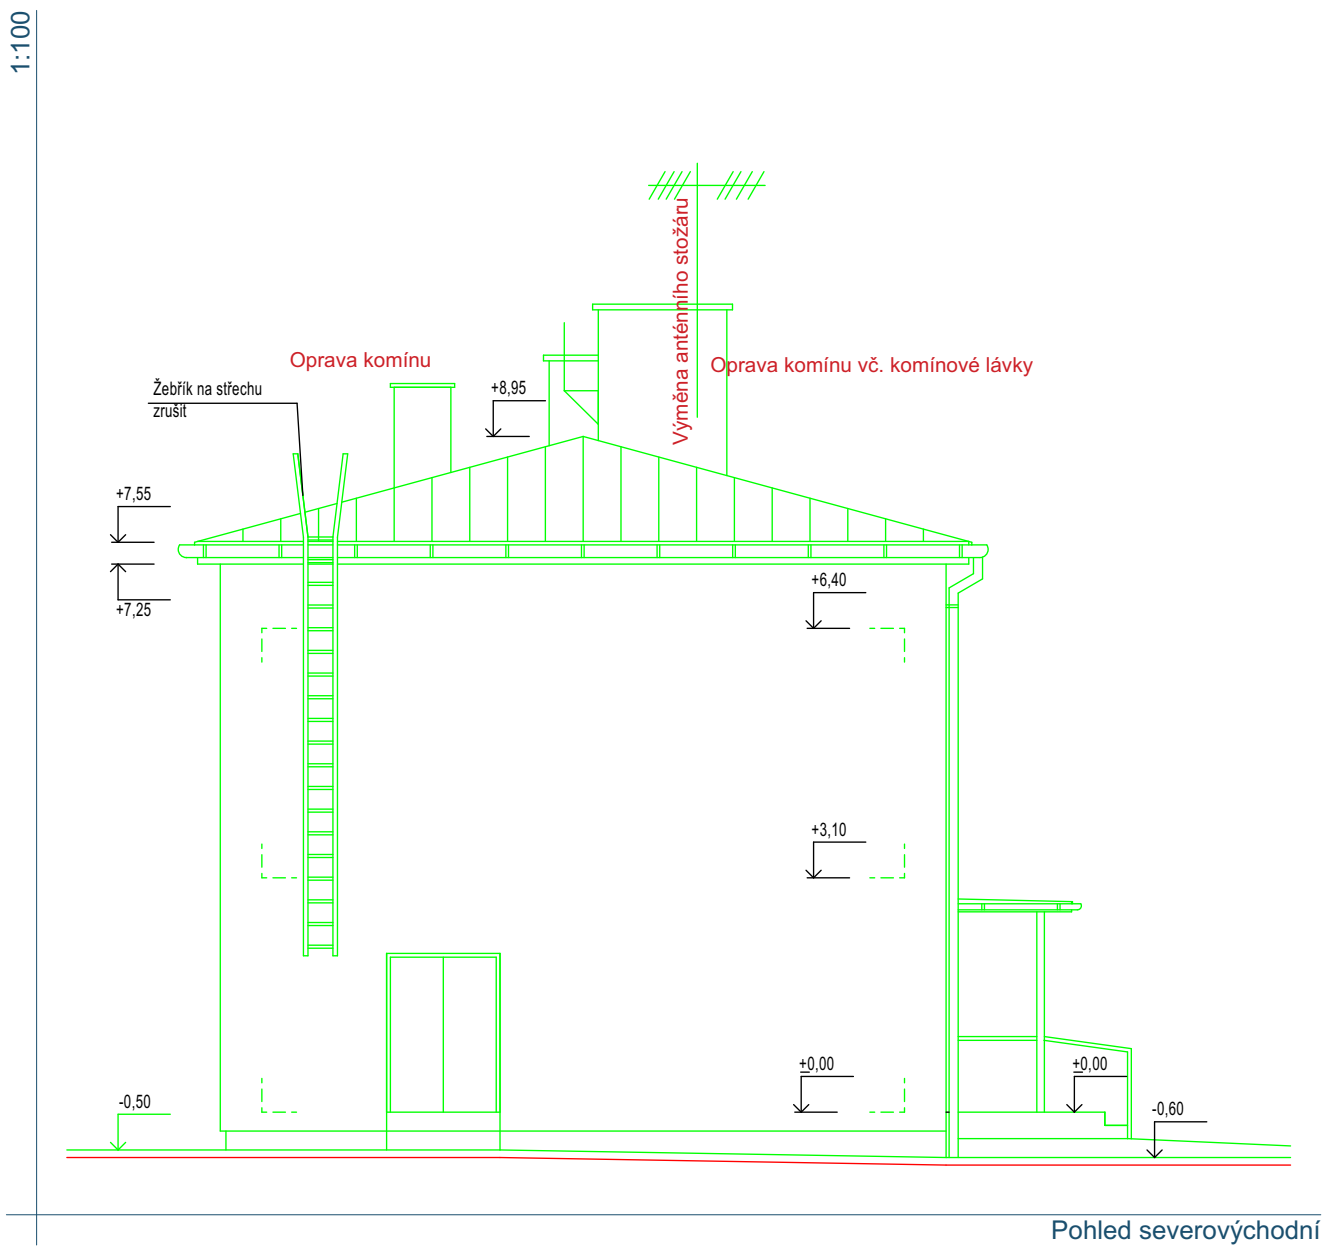

IDrev	ZmID	Název změny	Datum

**Masarykova ZŠ - oprava  
střechy vč. komínu MŠ  
Akátova**  
parc.č.1462 k.ú. Český Těšín  
Akátová 1361/17, Český Těšín


Klient  
Masarykova základní škola a mateřská  
škola Český Těšín

**ROMAN WOJTAS**  
Vendryně 154  
Vendryně  
73994  
www.nwojtas.cz



Vypracoval  
Roman Wojtas  
Autorizace  
Ing. Michal Twardzik  
Datum  
11/2024

1:100

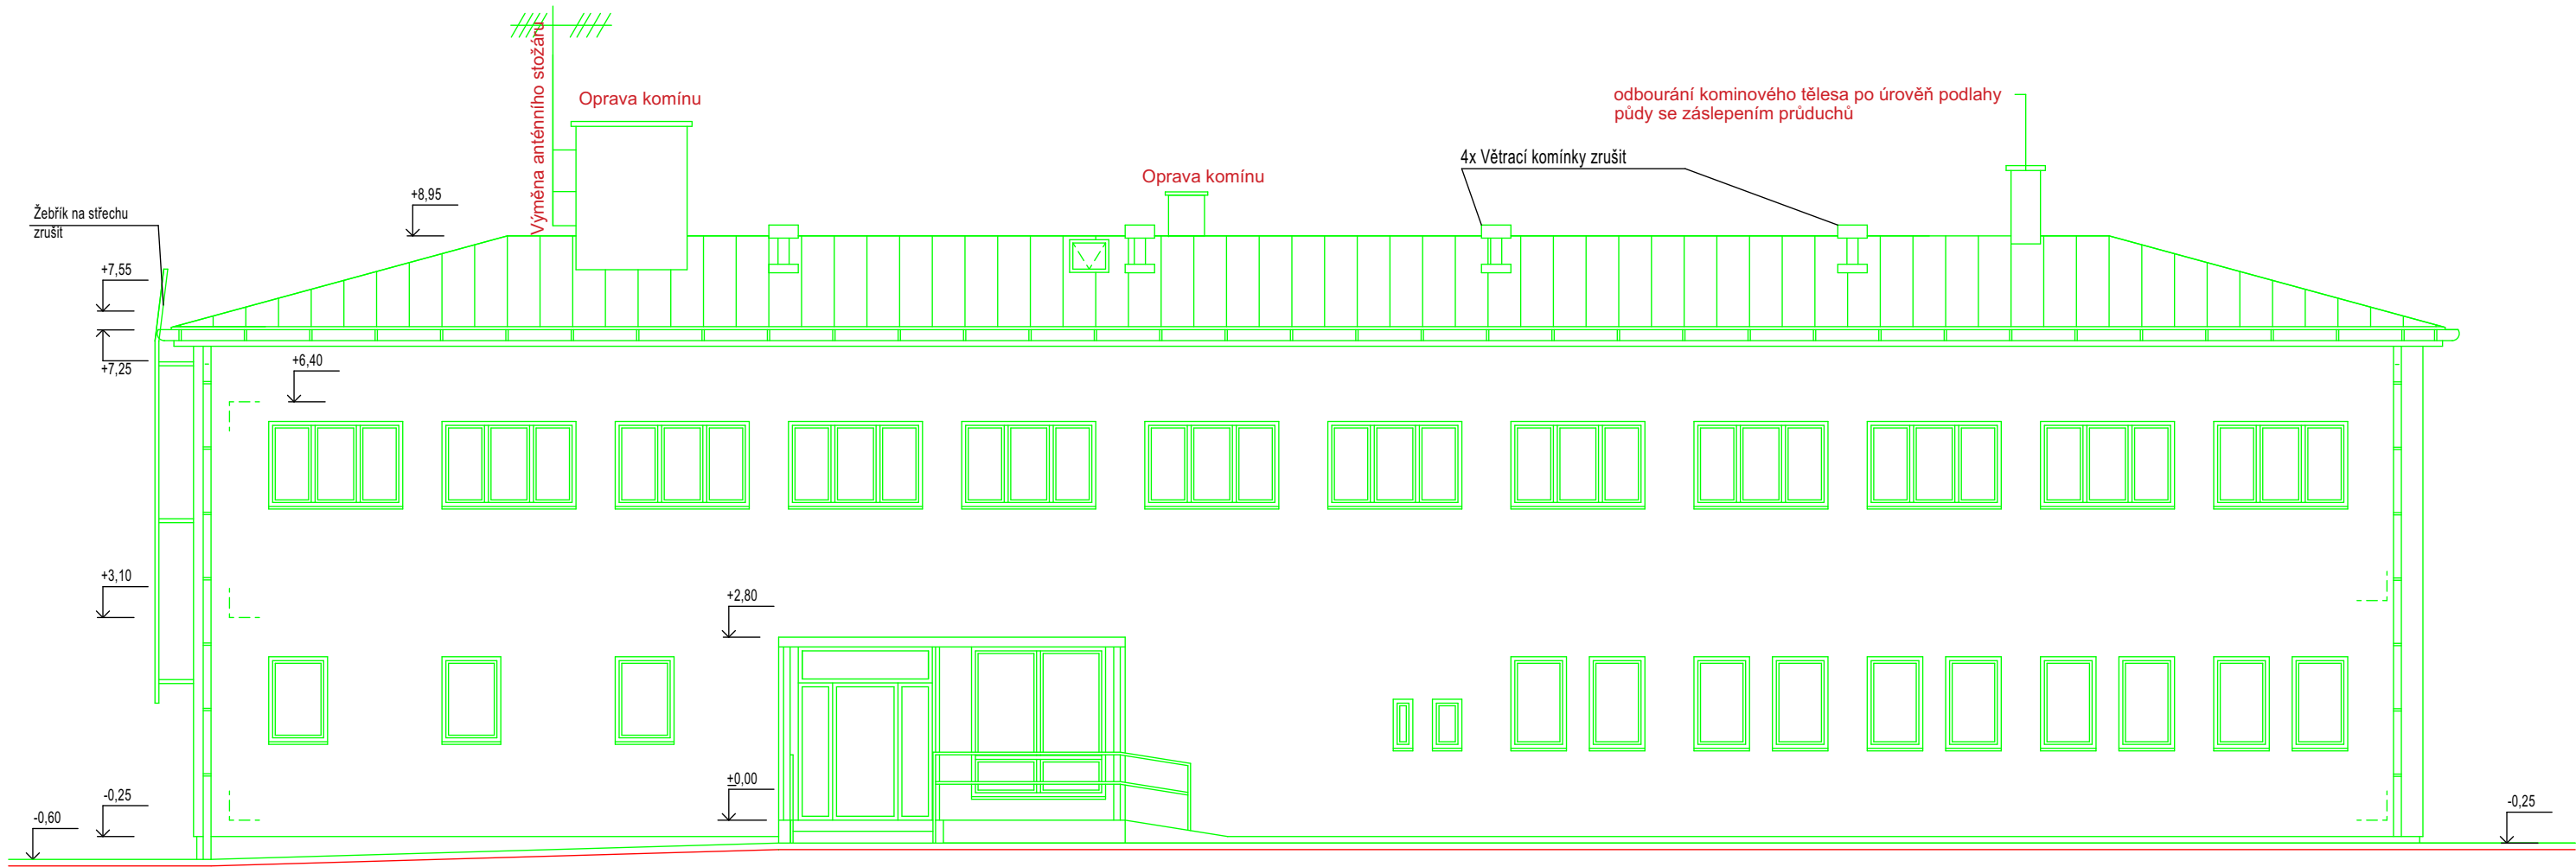

Pohled severozápadní

IDrev	ZmlD	Název změny	Datum

Masarykova ZŠ - oprava  
střechy vč. komínu MŠ  
Akátova

parc.č.1462 k.ú. Český Těšín  
Akátová 1361/17, Český Těšín

Klient  
Masarykova základní škola a mateřská  
škola Český Těšín

ROMAN WOJTAS

Vendryně 154  
Vendryně  
73994

www.rwojtas.cz



Vypracoval  
Roman Wojtas  
Autorizace  
Ing. Michal Twardzik  
Datum  
11/2024

Pohled SZ

1:100

D.1.1.2.3.2

# Schéma rozmístění sněhových háků P1

## FALCOVANÁ TAŠKA

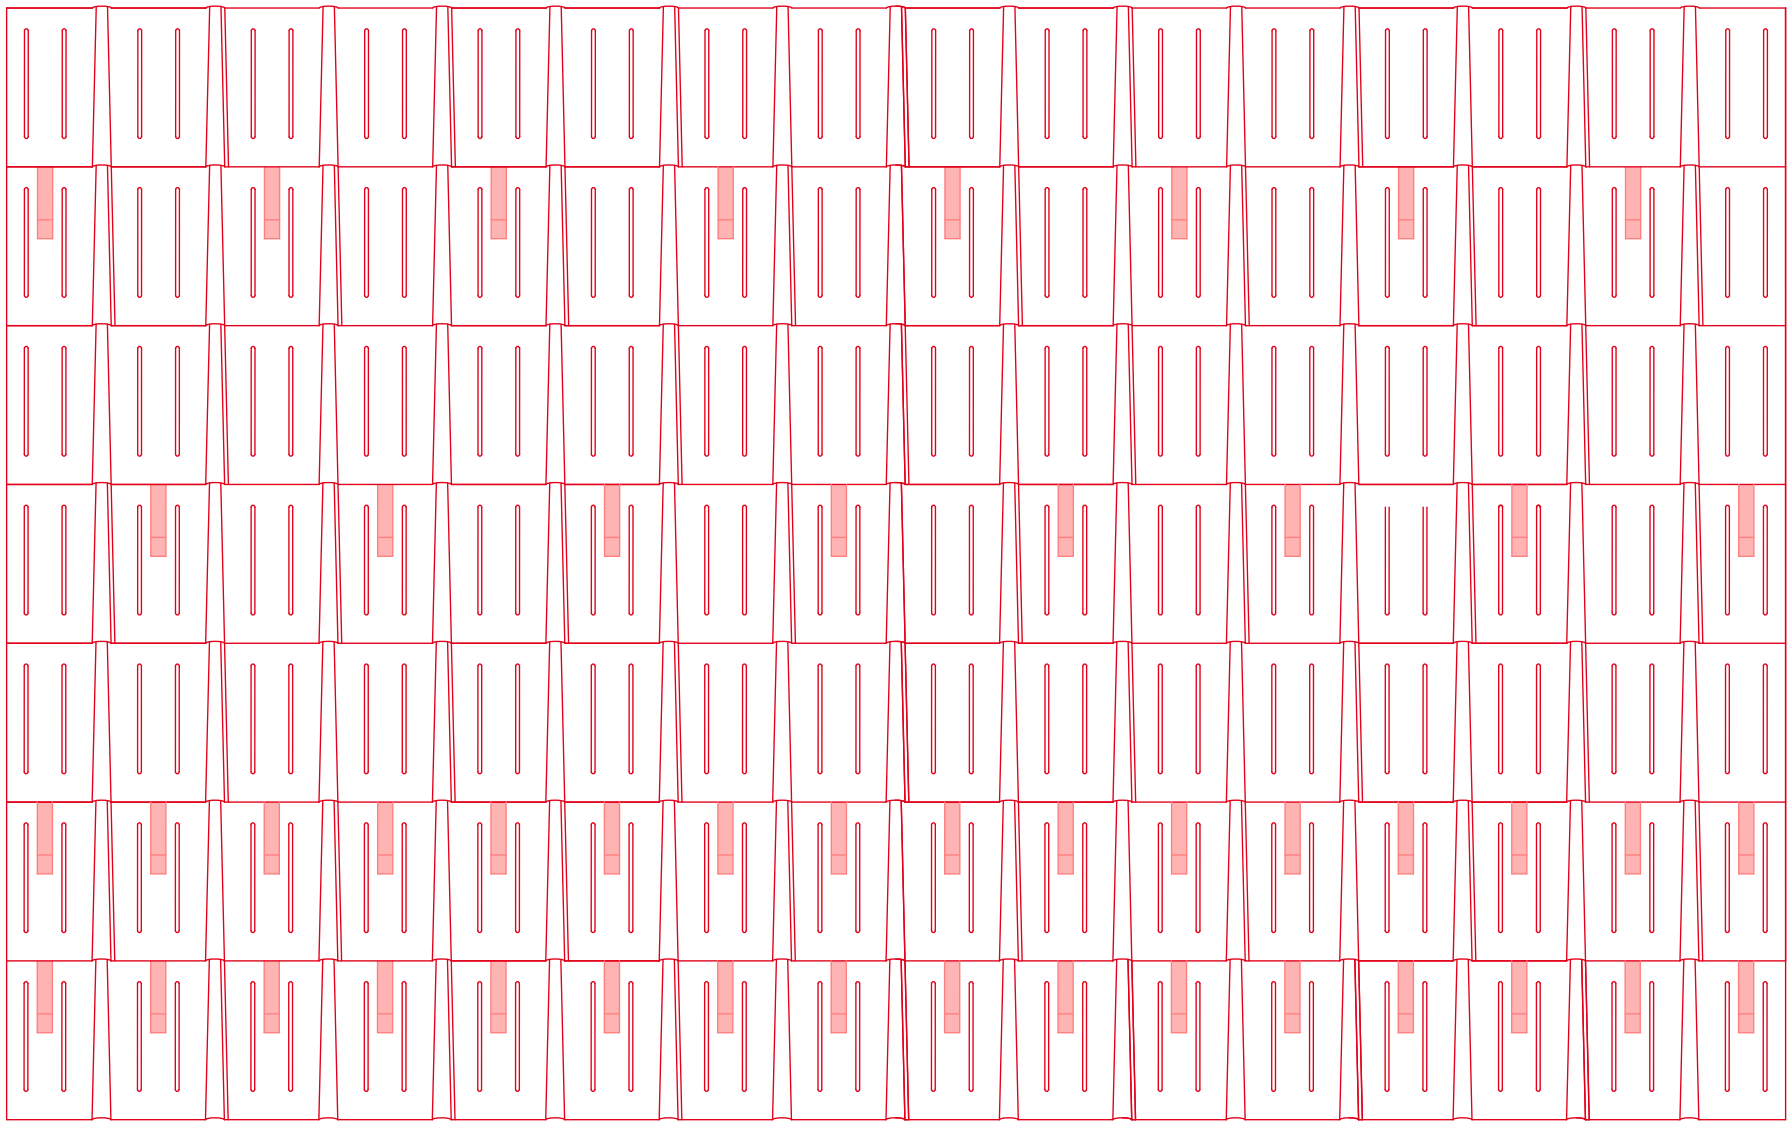


Schéma rozmístění P1 (2 ks/m2 - první dvě řady průběžně)  
Podklad: ÖNORM B 1991-1-3 und EN 1991-1-3

IDrev	ZmID	Název změny	Datum

Masarykova ZŠ - oprava  
střechy vč. komínu MŠ  
Akátova  
parc.č.1462 k.ú. Český Těšín  
Akátová 1361/17, Český Těšín

Klient  
Masarykova základní škola a mateřská  
škola Český Těšín

ROMAN WOJTAS


Vendryně 154  
Vendryně  
73994  
www.rwojtas.cz



Vypracoval  
Roman Wojtas  
Autorizace  
Ing. Michal Twardzik  
Datum  
11/2024



# Dvouplášťová střešní skladba na laťování FALCOVANÁ TAŠKA

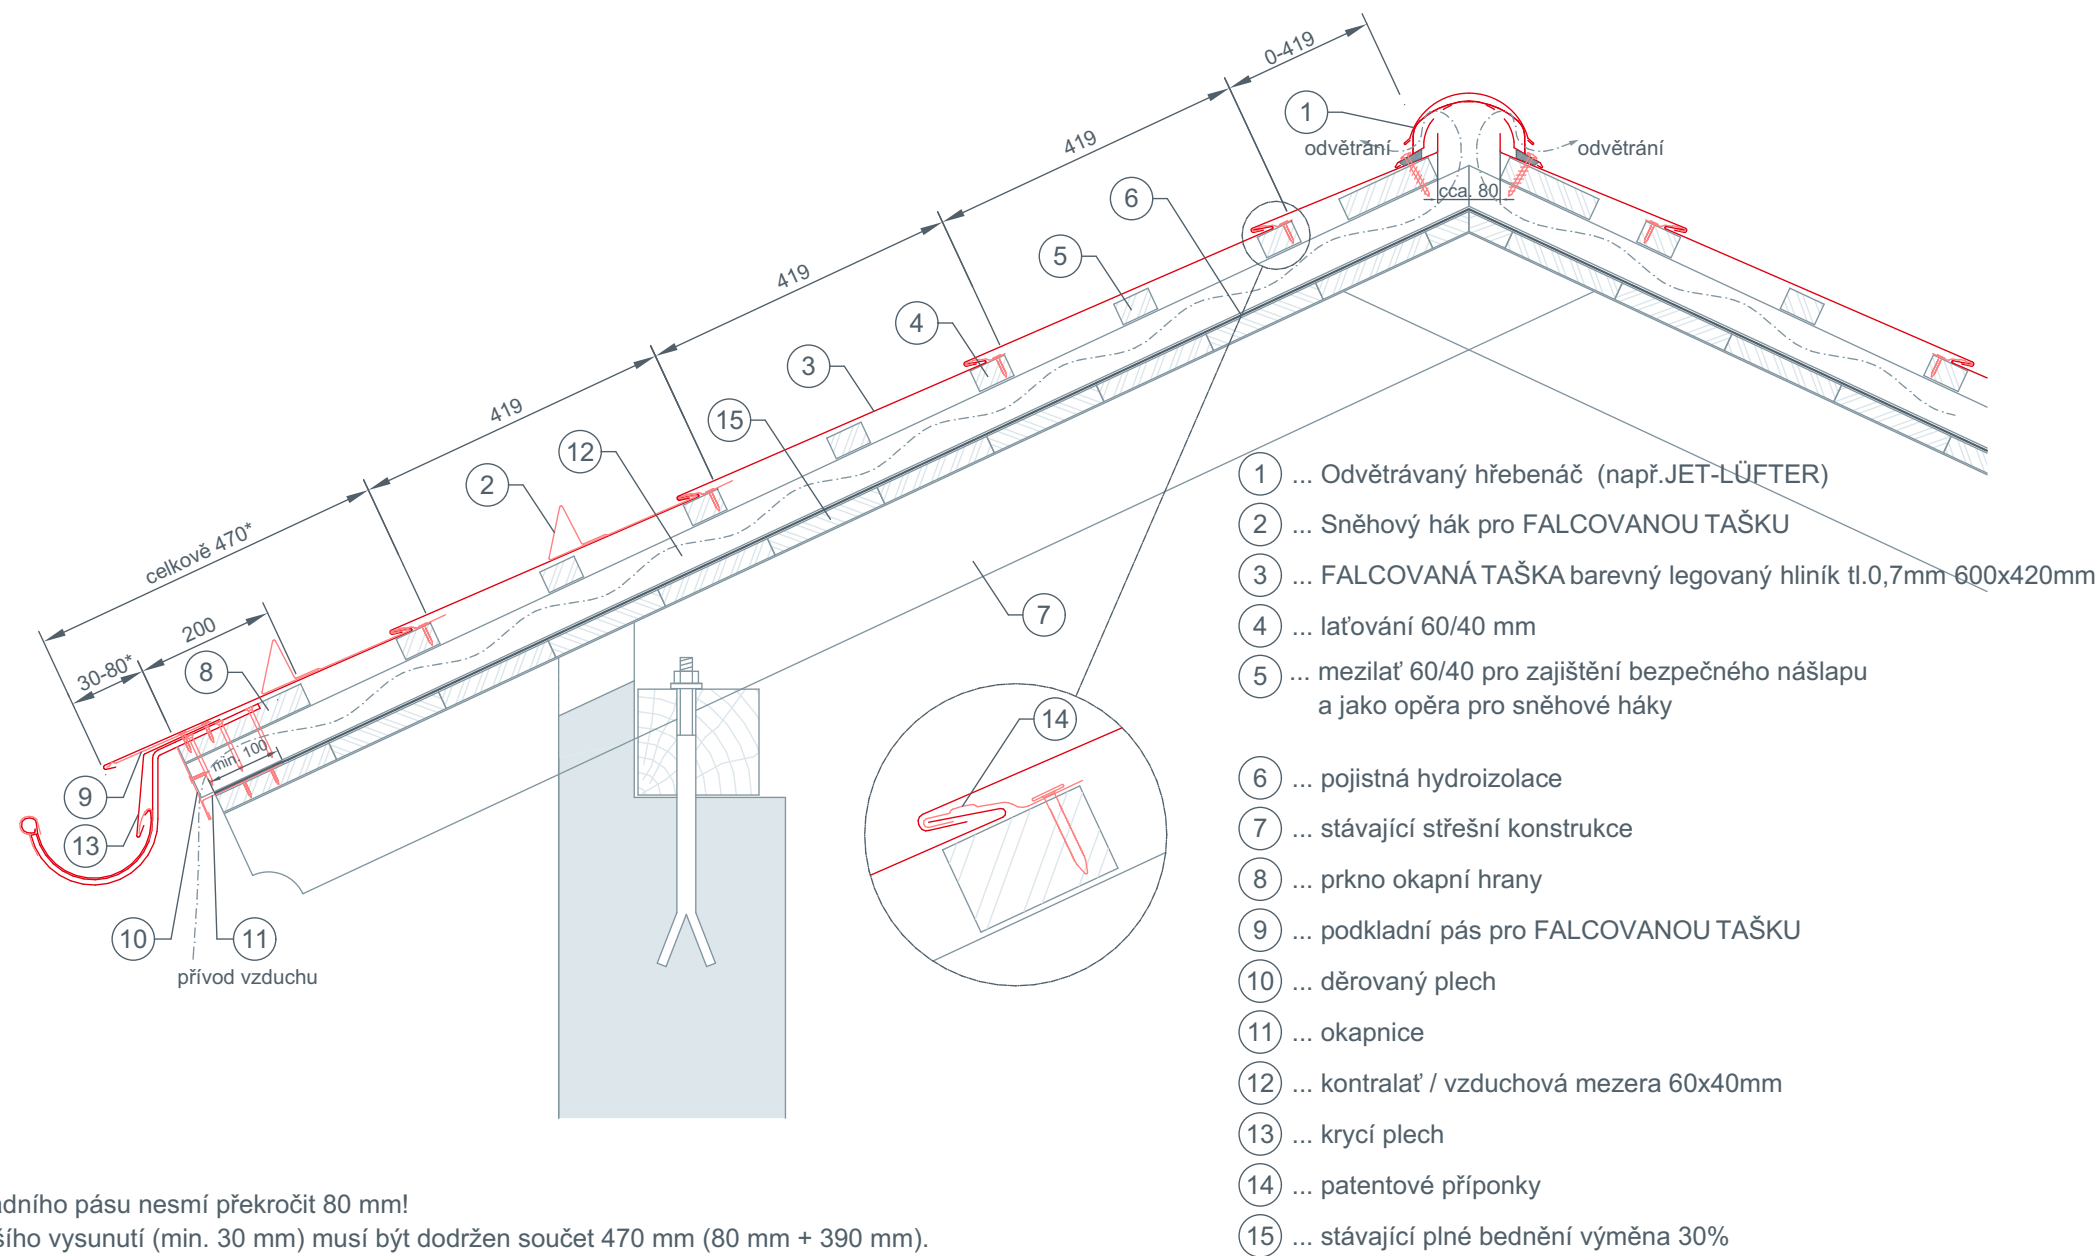

IDrev	ZmID	Název změny	Datum

Masarykova ZŠ - oprava  
střechy vč. komínu MŠ  
Akátova  
parc.č.1462 k.ú. Český Těšín  
Akátová 1361/17, Český Těšín


Klient  
Masarykova základní škola a mateřská  
škola Český Těšín

ROMAN WOJTAS  
Vendryně 154  
Vendryně  
73994  
www.rwojtas.cz

Vypracoval  
Roman Wojtas  
Autorizace  
Ing. Michal Twardzik  
Datum  
11/2024

Detail sklady nové střechy  
1:10  
D.1.1.2.4.2

Detail hřebene - Jetlüfter  
FALCOVANÁ TAŠKA

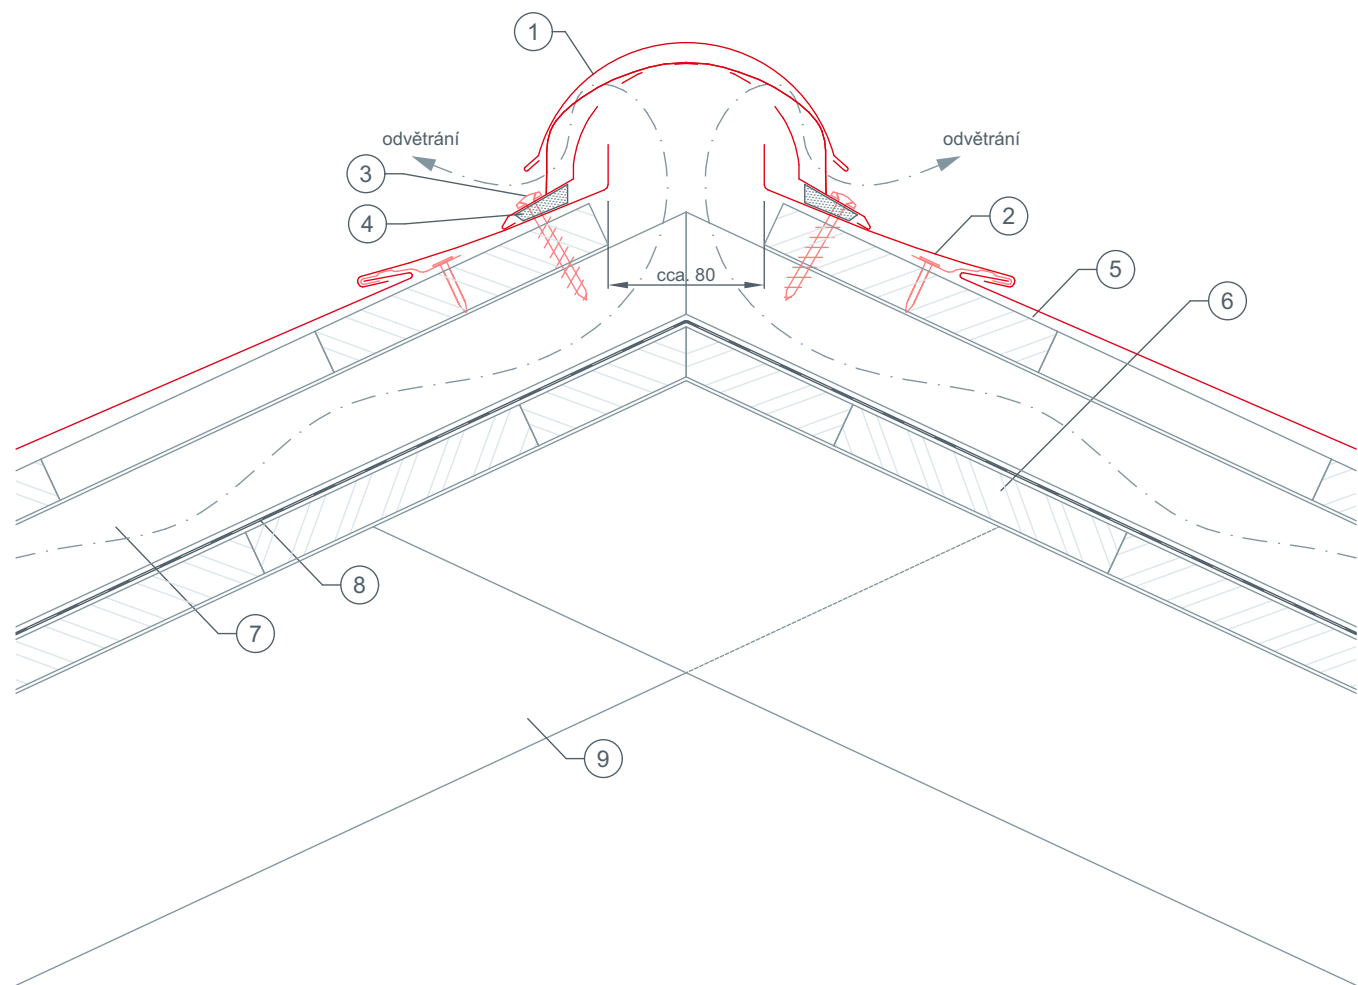

- 1 ... Odvětrávaný hřebenáč (např. JET-LÜFTER)
- 2 ... FALCOVANÁ TAŠKA
- 3 ... těsnicí šroub
- 4 ... pěnový klín samolepící
- 5 ... laťování 60/40 mm
- 6 ... stávající plné bednění výměna 30%
- 7 ... kontralať / vzduchová mezera
- 8 ... pojistná hydroizolace
- 9 ... stávající střešní konstrukce

IDrev	ZmID	Název změny	Datum

Masarykova ZŠ - oprava  
střechy vč. komínu MŠ  
Akátova  
parc.č.1462 k.ú. Český Těšín  
Akátová 1361/17, Český Těšín


Klient  
Masarykova základní škola a mateřská  
škola Český Těšín

ROMAN WOJTAS  
Vendryně 154  
Vendryně  
73994  
www.rwojtas.cz



Vypracoval  
Roman Wojtas  
Autorizace  
Ing. Michal Twardzik  
Datum  
11/2024

Detail okapní hrany s půlkulatým žlabem  
FALCOVANÁ TAŠKA

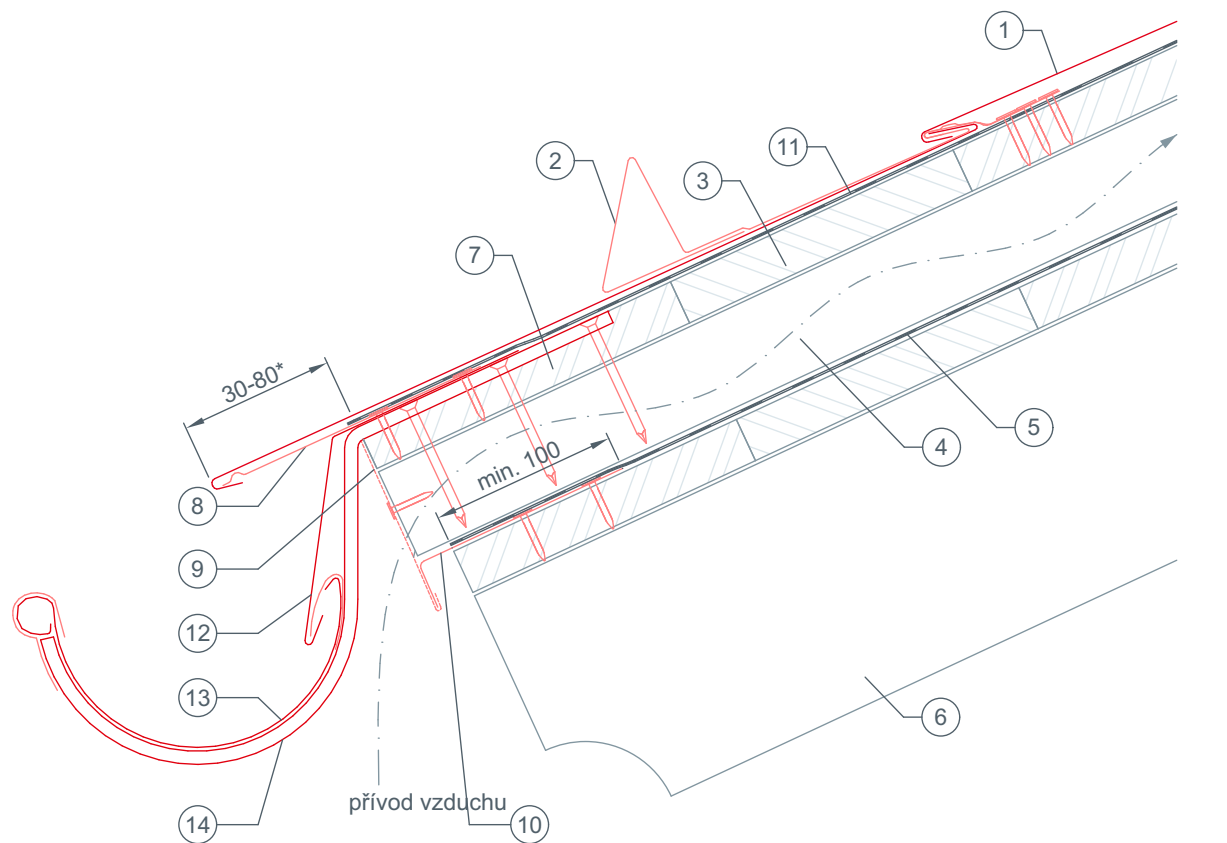

- 1 ... PREFA FALCOVANÁ TAŠKA
- 2 ... PREFA sněhový hák pro FALCOVANOU TAŠKU
- 3 ... plné bednění min. 24 mm
- 4 ... kontralať / vzduchová mezera
- 5 ... pojistná hydroizolace
- 6 ... krokev
- 7 ... prkno okapní hrany
- 8 ... PREFA podkladní pás pro FALCOVANOU TAŠKU
- 9 ... děrovaný plech
- 10 ... okapnička
- 11 ... separační vrstva
- 12 ... krycí plech
- 13 ... PREFA střešní žlab
- 14 ... PREFA žlabový hák

Přesah podkladního pásu nesmí překročit 80 mm!

IDrev	ZmID	Název změny	Datum

Masarykova ZŠ - oprava  
střechy vč. komínu MŠ  
Akátova

parc.č.1462 k.ú. Český Těšín  
Akátová 1361/17, Český Těšín

Klient  
Masarykova základní škola a mateřská  
škola Český Těšín

ROMAN WOJTAS

Vendryně 154  
Vendryně  
73994

www.rwojtas.cz



Vypracoval  
Roman Wojtas  
Autorizace  
Ing. Michal Twardzik  
Datum  
11/2024

Detail okapní hrany