
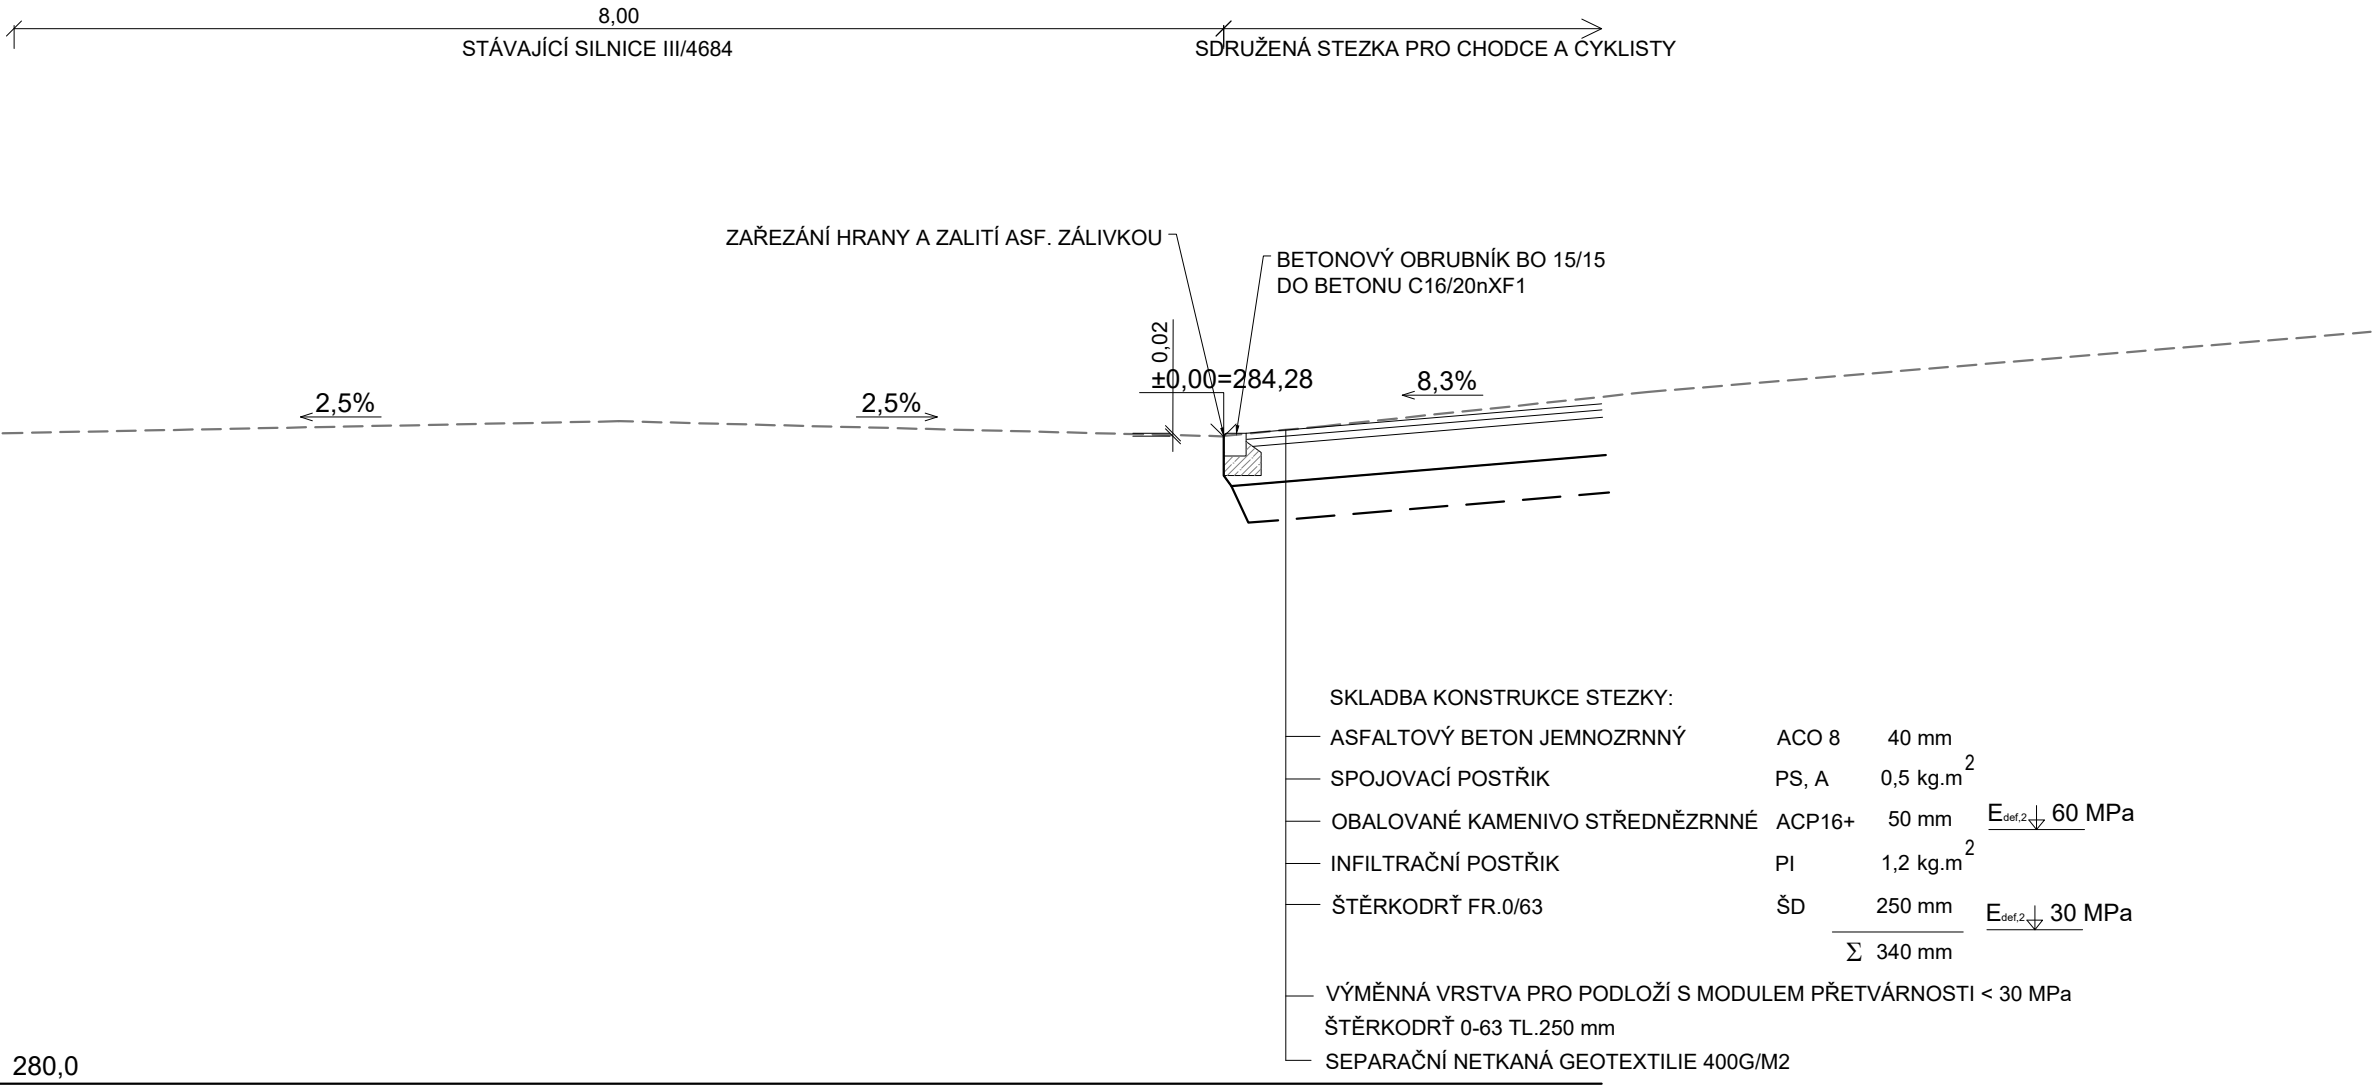



CHARAKTERISTICKÝ ŘEZ 1.
0,000 00 km

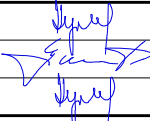

±0,000 = ____ m.n.m (BPV)

ZODP. PROJEKTANT:	BARBORA KYŠKOVÁ			Občanská 1116/18 710 00 Ostrava email: info@atris.cz tel. +420 724 796 049	
VYPRACOVAL:	ING.LADISLAV ZAHRADNÍČEK				
KONTROLOVAL:	BARBORA KYŠKOVÁ				
INVESTOR: MĚSTO ČESKÝ TĚŠÍN, NÁMĚSTÍ ČSA 1/1, 737 01, ČESKÝ TĚŠÍN			DATUM:	10/2024	
			FORMÁT:	420x297	
NÁZEV STAVBY: MĚNÍME MOJSKOU – III. ETAPA			ARCHIVNÍ ČÍSLO:		
			DOKUMENTACE OBJEKTU: DPS		
			-		
MÍSTO STAVBY:	ČESKÝ TĚŠÍN		STAVEBNÍ OBJEKT:		
PARCELA Č.:	VIZ. B. SOUHRNNÁ TECHNICKÁ ZPRÁVA				
KATASTRÁLNÍ ÚZEMÍ:	ČESKÝ TĚŠÍN				
NÁZEV VÝKRESU: CHARAKTERISTICKÝ ŘEZ 1			MĚŘÍTKO: 1:50	ČÍSLO VÝKRESU: D.1.1.b.2.1	