




N03 NÁSTĚNNÝ PANEL - POHLED

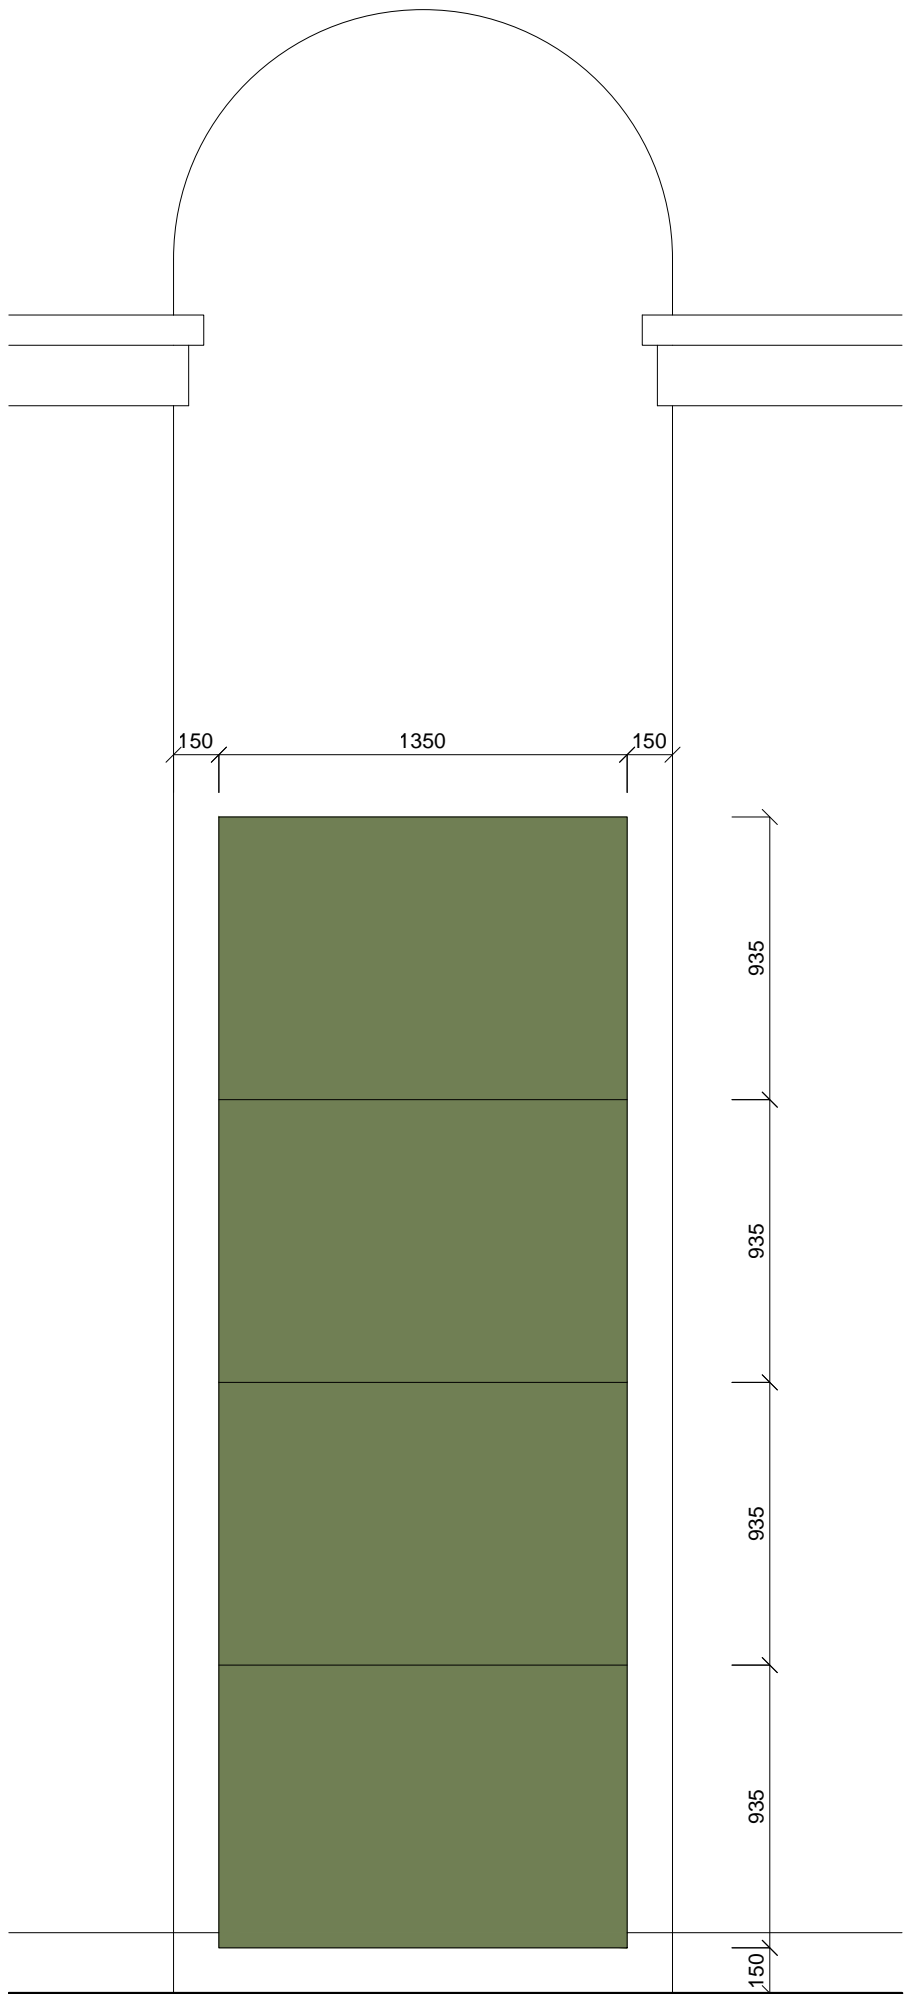

N03 NÁSTĚNNÝ PANEL - KOTVÍCÍ TRÁMY

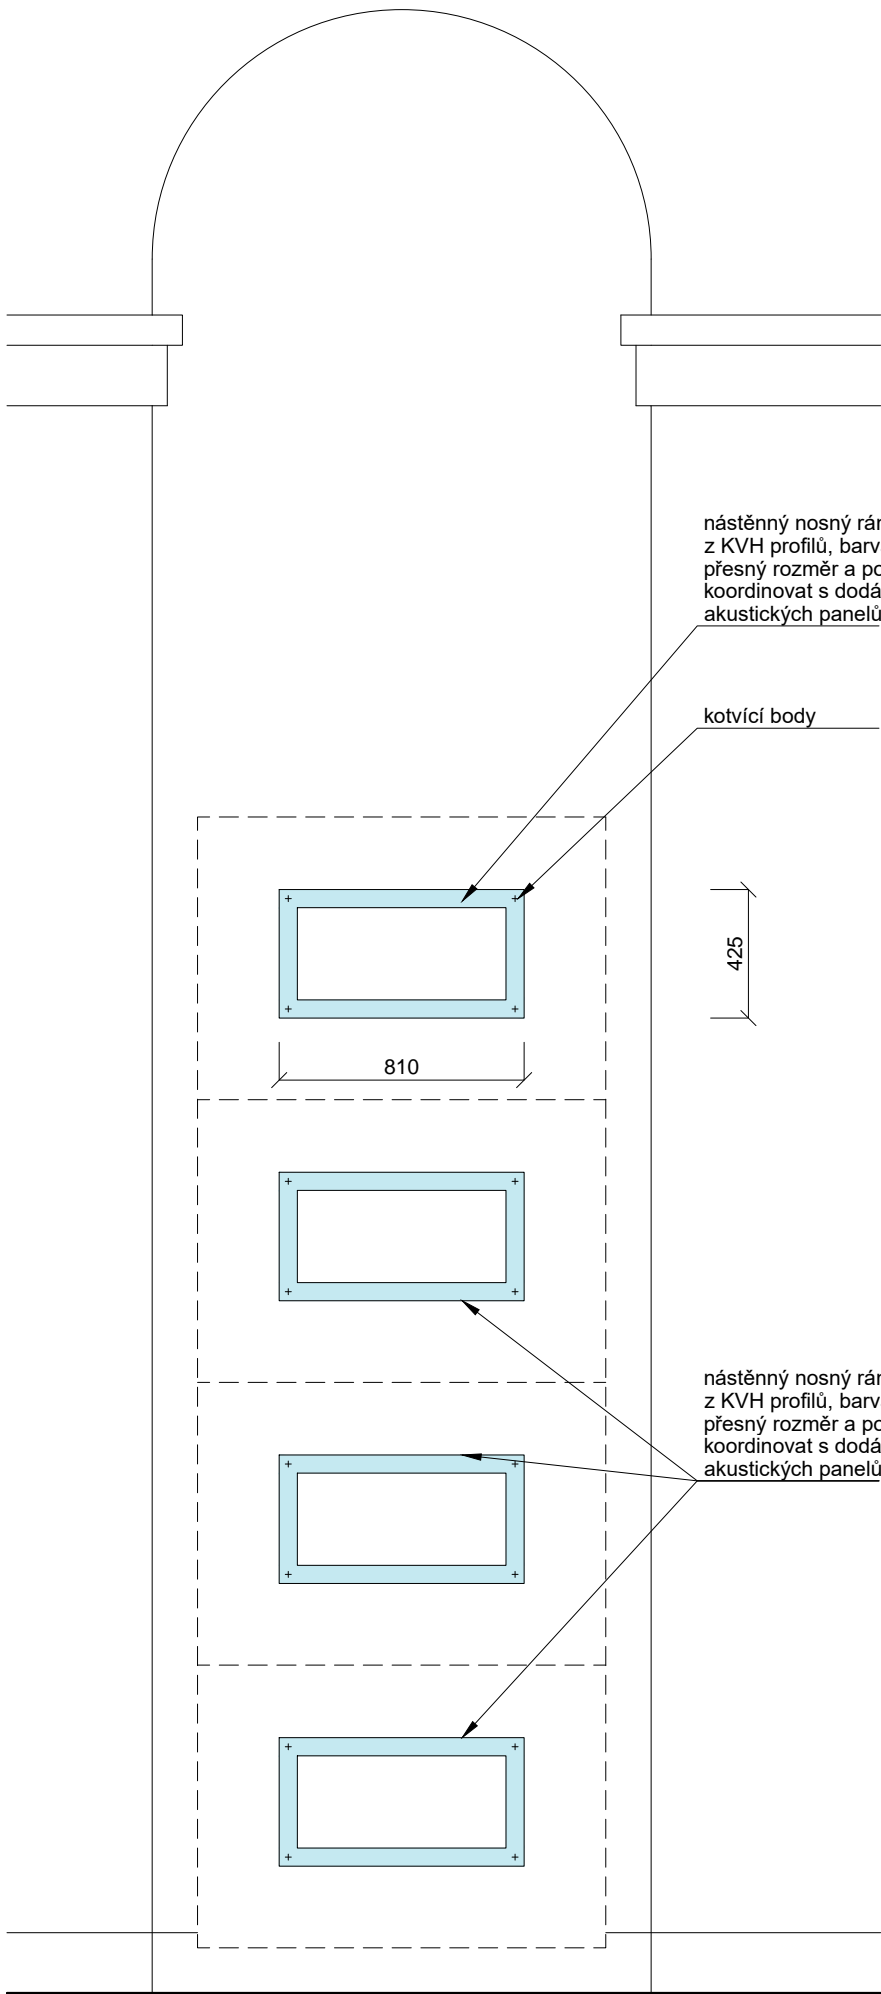

N04 NÁBYTKOVÝ PANEL - POHLED ČELNÍ

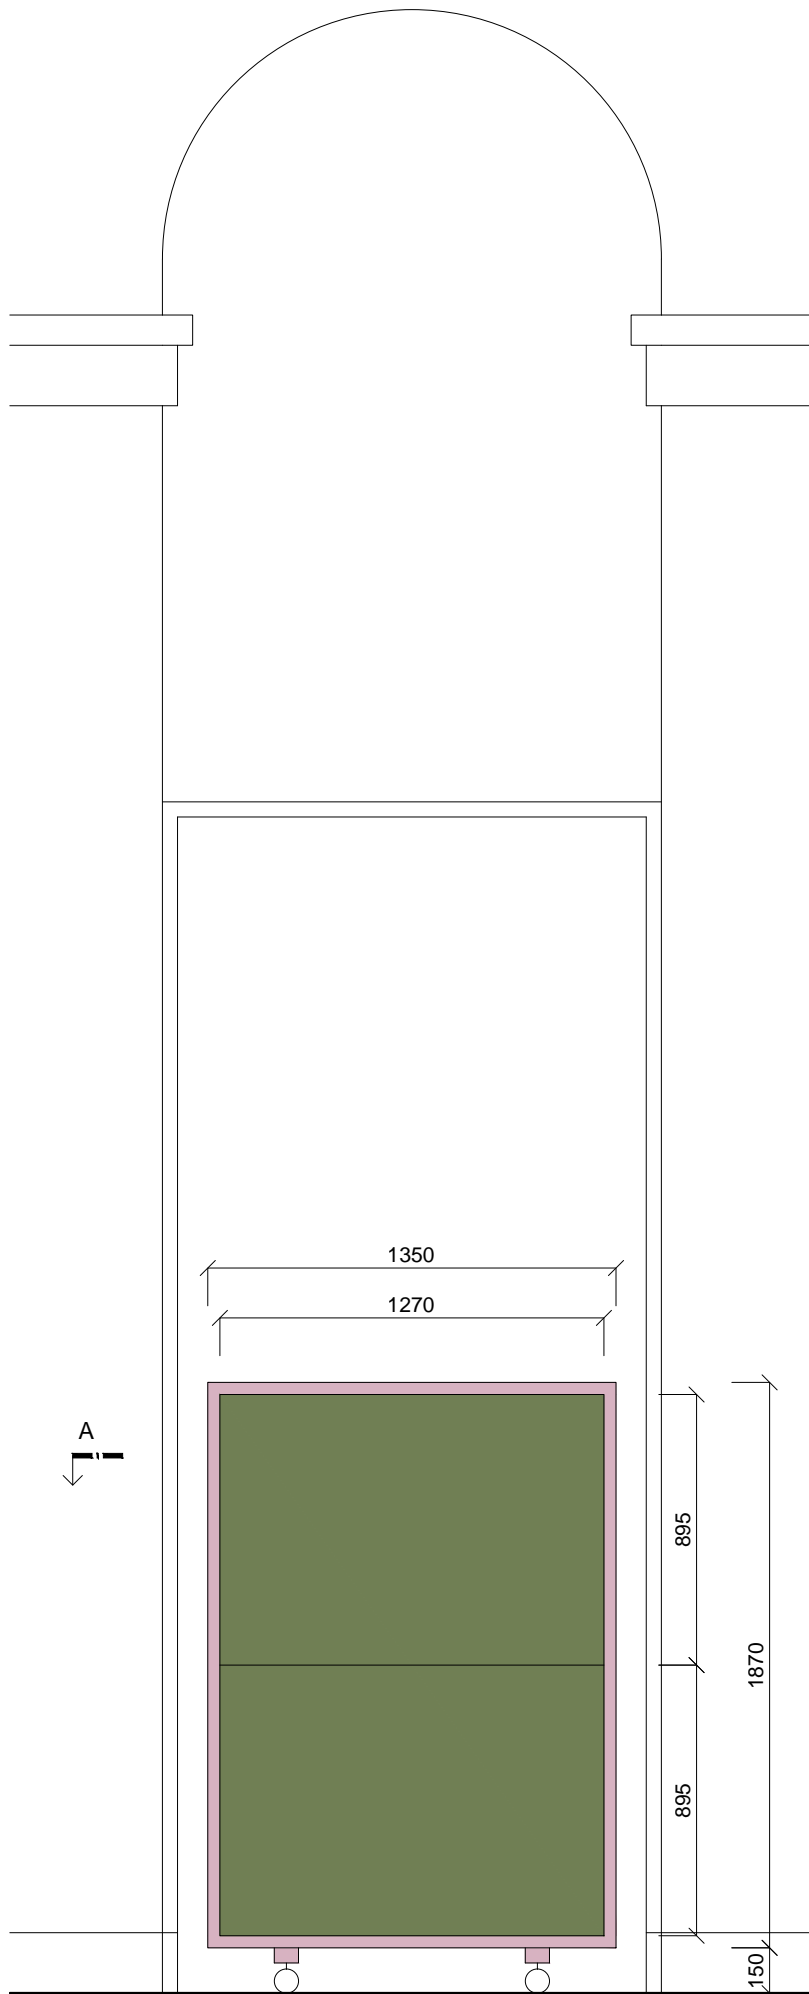


ŠATNÍ HÁČEK



DESIGNOVÉ KOLEČKO - BARVA HLINÍKU




N04 NÁBYTKOVÝ PANEL - POHLEDY

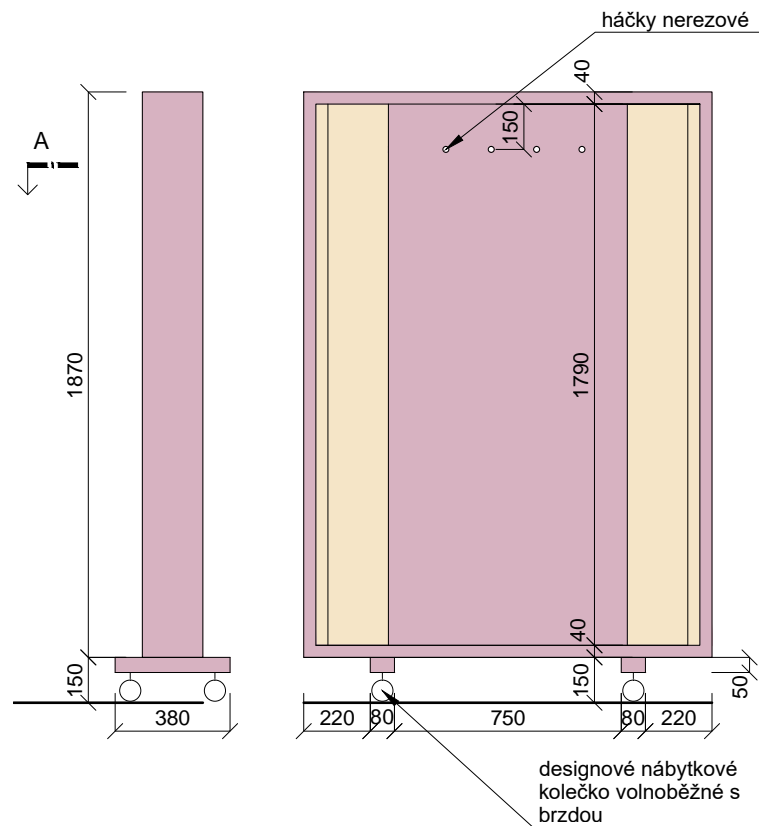


- LEGENDA MATERIÁLŮ
- masiv - dub
 - dřevěná dýha - dub
 - minerální vlna - panel, barva bílá
 - lakovaná deska, pohledově barva bílá
- kresba dřeva visle

- POZNÁMKY
- výrobní dokumentaci předložit architektovi ke schválení
 - před započítím výroby je nutné veškeré rozměry doměřit na stavbě
 - jakékoliv odchylky od navrženého řešení jsou přípustné pouze za předchozího souhlasu architekta
 - vizualizace mají informativní charakter
 - nábytek je nutno kotvit k podlaze


N03 NÁSTĚNNÝ PANEL - PŮDORYS

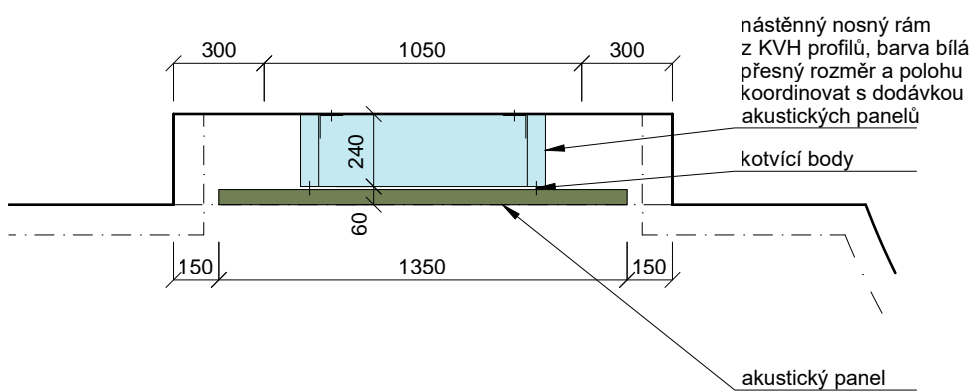


N04 NÁBYTKOVÝ PANEL - PŮDORYS

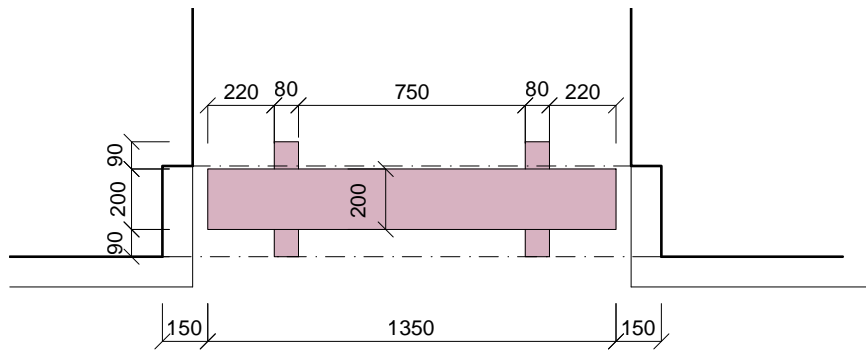

N04 NÁBYTKOVÝ PANEL - ŘEZ A

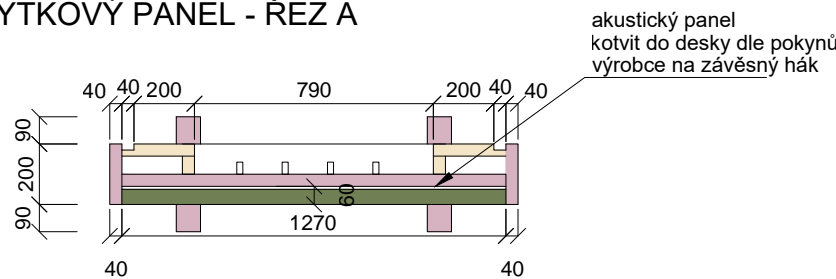

REVIZE PŘEDMĚT DATUM

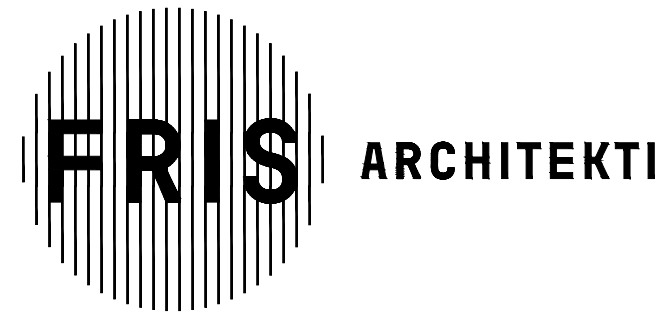

projektant ING.ARCH. ADAM JURSA, ČKA 4339
vypracoval ING.ARCH. ADAM JURSA
ING.ARCH. KATARZYNA JURSA PIELESZOVÁ

název stavby
INTERIÉR SMUTEČNÍ KAPLE

místo stavby
HŘBITOVNÍ 1150/14
737 01 ČESKÝ TĚŠÍN

investor
MĚSTO ČESKÝ TĚŠÍN
NÁM. ČSA 1/1
737 01 ČESKÝ TĚŠÍN

obsah měřítko
AKUSTICKÉ PANELE 1:25
N03 NÁSTĚNNÝ PANEL formát
N04 NÁBYTKOVÝ PANEL A2

SO-01 SMUTEČNÍ KAPLE 02/2023

DSP
INTERIÉR D.1.1.8. 05