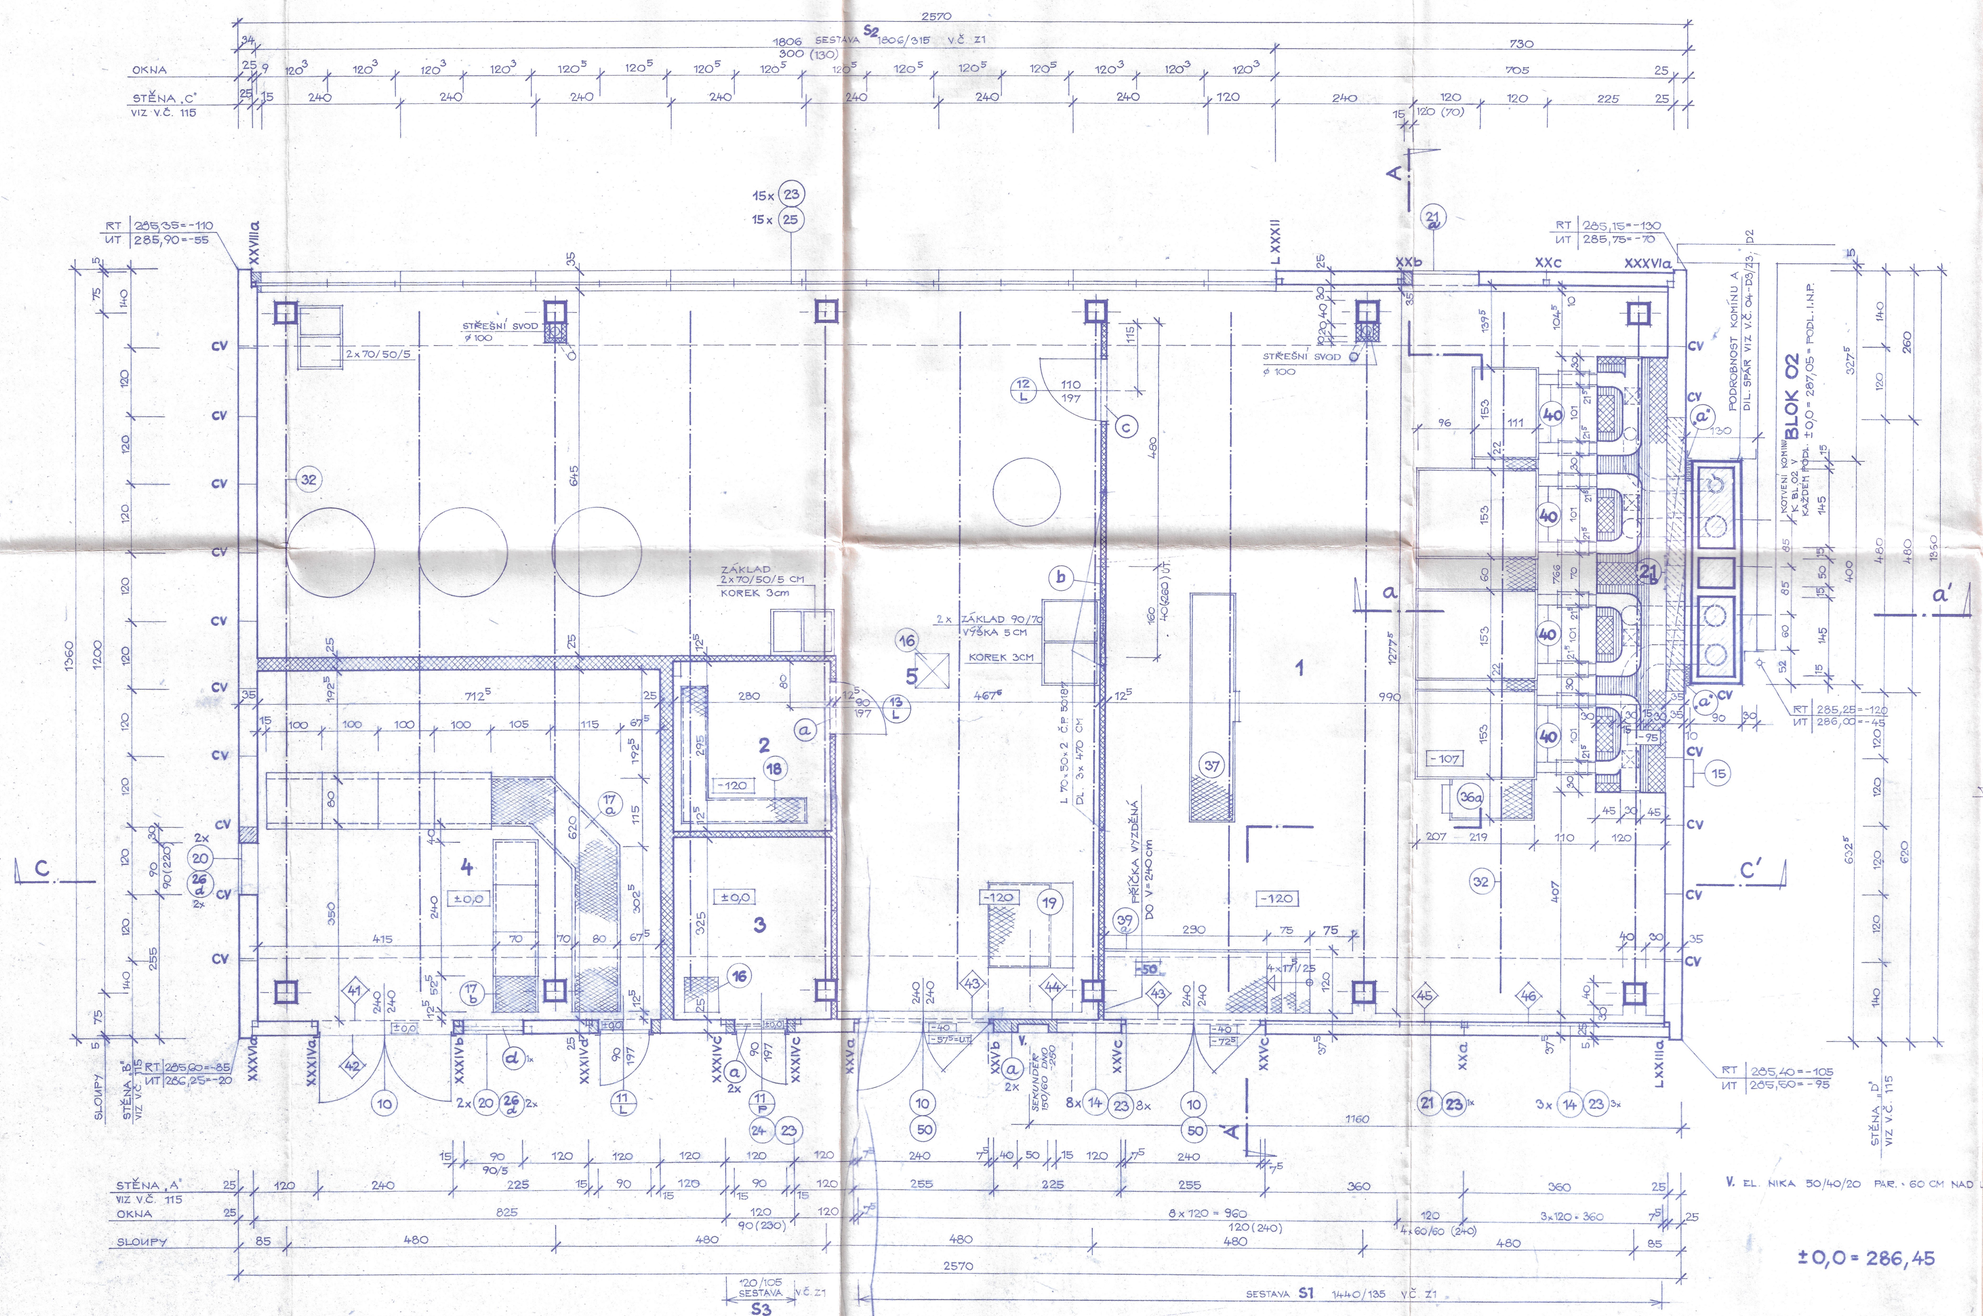

ČÍS. MÍST.	ÚČEL MÍSTNOSTI	PLOCHA	DRUH PODLAHY	OZN. PODL.	ÚPRAVA POVRCHU	ZVL. ÚPRAVA POVRCHU
1	KOTELNA	112,86	TERACOVÁ DLAŽBA	d	VÁP. OM. HL. DVOUVRSTVÁ'	—
2	ROZVODNA EL.	8,26	CEMENTOVÝ POTĚR	c	—"—	—
3	PŘÍPOJKA PLYNU	8,98	—"—	c	—"—	—
4	TRAFOSTANICE	43,85	—"—	c	—"—	—
5	STROJOVNA	127,39	TERACOVÁ DLAŽBA	d	—"—	—

Stavoprojekt V OSTRAVĚ OSTRAVA 1, GOTTWALDOVA 16

AUTOŘI PROJEKTU	HLAV. ARCH. ATEL.	ZODPOV. PROJ.	SPOLUAUTOR
	ING. ARCH. ŠPAČEK	ING. MAJOROŠ	
PROJEKT. SPEC.	VYPRACOVAL	KRESLIL	TECH. KONTROLA
	ING. MAJOROŠ	M. KALOUSOVÁ	ING. ŠMÍCEK

MÍSTO	ČESKÝ TĚŠÍN
KRAJ	SEVEROMORAVSKÝ
OKRES	KARVINÁ
INVESTOR	KNÚ OSTRAVA
NÁZEV PROJEKTU	ČESKÝ TĚŠÍN - NA MOJSKÉM KOTELNA K1+TR5 - U BL.02
OZNAČ. VÝKRESU	PŮDORYS 1. NP

FORMÁT	96/54
DATUM	IX./1976
STUPEŇ PROJ.	P. P.
Č. ZAKÁZKY	K. 7063/
ARCH. ČÍS.	A4 - K1663
MĚŘ.	1:50
Č. VÝKRESU	113