KOORDINACE STAVBY:
REKONSTRUKCE MK UL. ŠTEFÁNIKOVA ÚSEK PRAŽSKÁ A BOŽKOVA, ČESKÝ TĚŠÍN

KK6 - OCELOVÉ VÍKO

KK 7 - OCELOVÉ VÍKO

AČNÍ SITUAČNÍ VÝKRES
RUKCE MK UL. ŠTEFÁNIKOVA

LEGENDA

- NOVÁ PODZEMNÍ SÍŤ ELEKTRONICKÝCH KOMUNIKACÍ
- NOVÁ PODZEMNÍ SÍŤ ELEKTRONICKÝCH KOMUNIKACÍ – POKLÁDKA V RÁMCI REKONSTRUKCE ULICE
- KATASTRÁLNÍ HRANICE
- KK – kabelová komora

Chráničky budou uloženy s minimálním krytím:
60 cm v nezpevněných plochách a zelených pásech
50-80 cm v chodníku
100 cm v místech křížení s vjezdy do objektů a v těsné blízkosti komunikací v chráničce
120 cm pod komunikací v chráničce

ZÁJMOVÉ ÚZEMÍ:

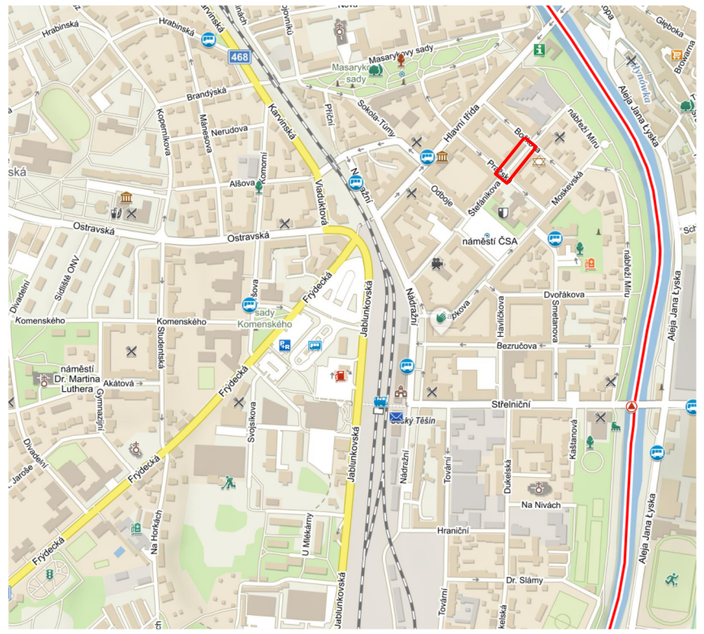

Investor T-MOBILE CZECH REPUBLIC a.s. Tomíčkova 2144/1 148 00 Praha 4	**Projektant** LOSKY s.r.o. Sezemická 2757/2 Horní Počernice, 193 00 Praha
Název stavby FIS_FTTH_CZ_3022_348836_00136_ Cesky_Tesin_2	**Poznámky**
Obsah výkresu Situace širších vztahů	Vypracoval: T.Jurošek **Zodpovědný projektant** T.Jurošek
Stupeň PD: DÚR **Datum**: 11.2.2025 **Měřítko**: 1:700 **Formát**: A3	**Číslo výkresu** C.3.01