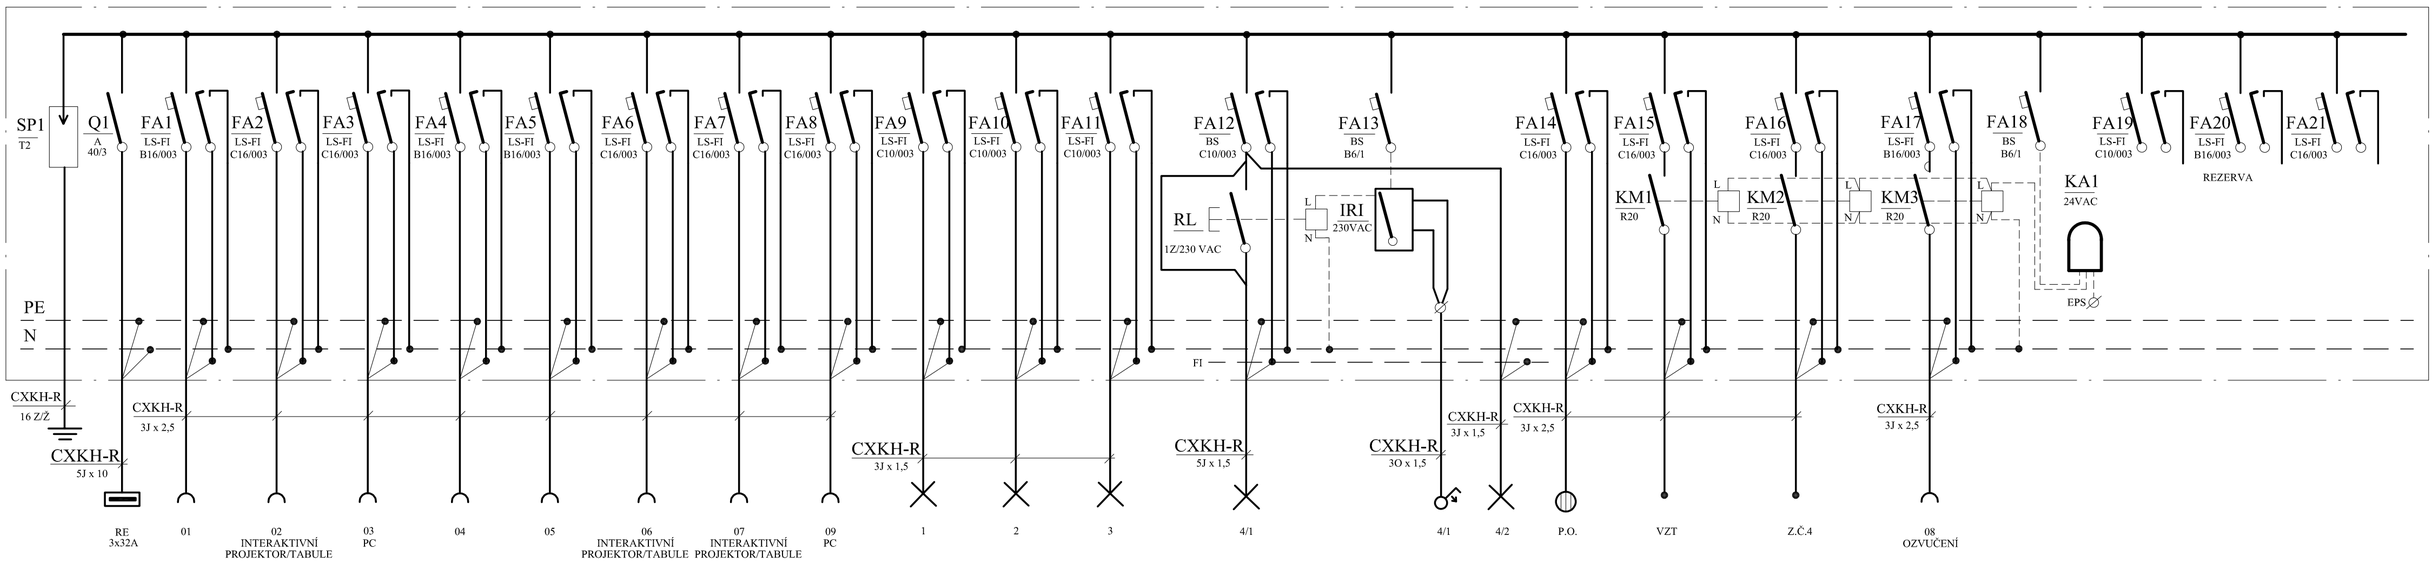

Napěťová soustava : 3 NPE stř. 50 Hz , 400 V / 230 V / TN - S

Ochrana automatickým odpojením vadné části v síti TN od zdroje a pospojováním v souladu s ČSN 33 20 00 - 4 - 41 ed. 3.

±0,000 = ____ m.n.m (BPV)

ZODPOVĚDNÝ PROJEKTANT:	JAN KUPEC	Atris s.r.o. Občanská 1116/18 710 00 Ostrava e-mail: info@atris.cz tel. +420 724 796 049
VYPRACOVAL:	ING. LUKÁŠ SEIFERT	
KONTROLOVAL:	MAREK SEIFERT	
INVESTOR: MĚSTO ČESKÝ TĚŠÍN, NÁM. ČSA 1/1, 737 01 ČESKÝ TĚŠÍN		DATUM: 05/2025
		FORMÁT: 3 x A4
NÁZEV STAVBY: **ZŠ KONTEŠINEC - ODSTRANĚNÍ HAVARIJNÍHO STAVU A SANACE ŠKOD PO POŽÁRU**		ARCHIVNÍ ČÍSLO: 5320
		DOKUMENTACE OBJEKTU: **DPS**
		D.1.2.5 - SILNOPROUD
MÍSTO STAVBY: ČESKÝ TĚŠÍN		STAVEBNÍ OBJEKT: **S 01 STAVEBNÍ OBJEKT**
PARCELA .Č.:		
KATASTRÁLNÍ ÚZEMÍ: ČESKÝ TĚŠÍN		
NÁZEV VÝKRESU: **ROZVODNICE R5**	MĚŘÍTKO: -	ČÍSLO VÝKRESU: **D.1.2.5b-13**