


LEGENDA MÍSTNOSTÍ 5.NP:

OZN.	ÚČEL MÍSTNOSTI	PLOCHA [m²]
5.01	ODBORNÁ UČEBNA	48,21
5.02	KABINET	9,95
5.03	VÝTAH	5,66
5.04	ODBORNÁ UČEBNA	47,27
5.05	KABINET PŘÍRODNÍCH VĚD	18,53
5.06	CHODBA	34,98
5.07	UČEBNA PŘÍRODNÍCH VĚD	60,15
5.08	KNIHOVNA	24,99
5.09	SCHODIŠTĚ	19,76
5.10	CHODBA	5,03
5.11	WC CHLAPCI	8,27
5.12	WC DÍVKY	8,85
5.13	WC UČITELÉ	1,93
5.14	SKLAD	7,06

CELKEM 300,64 m²

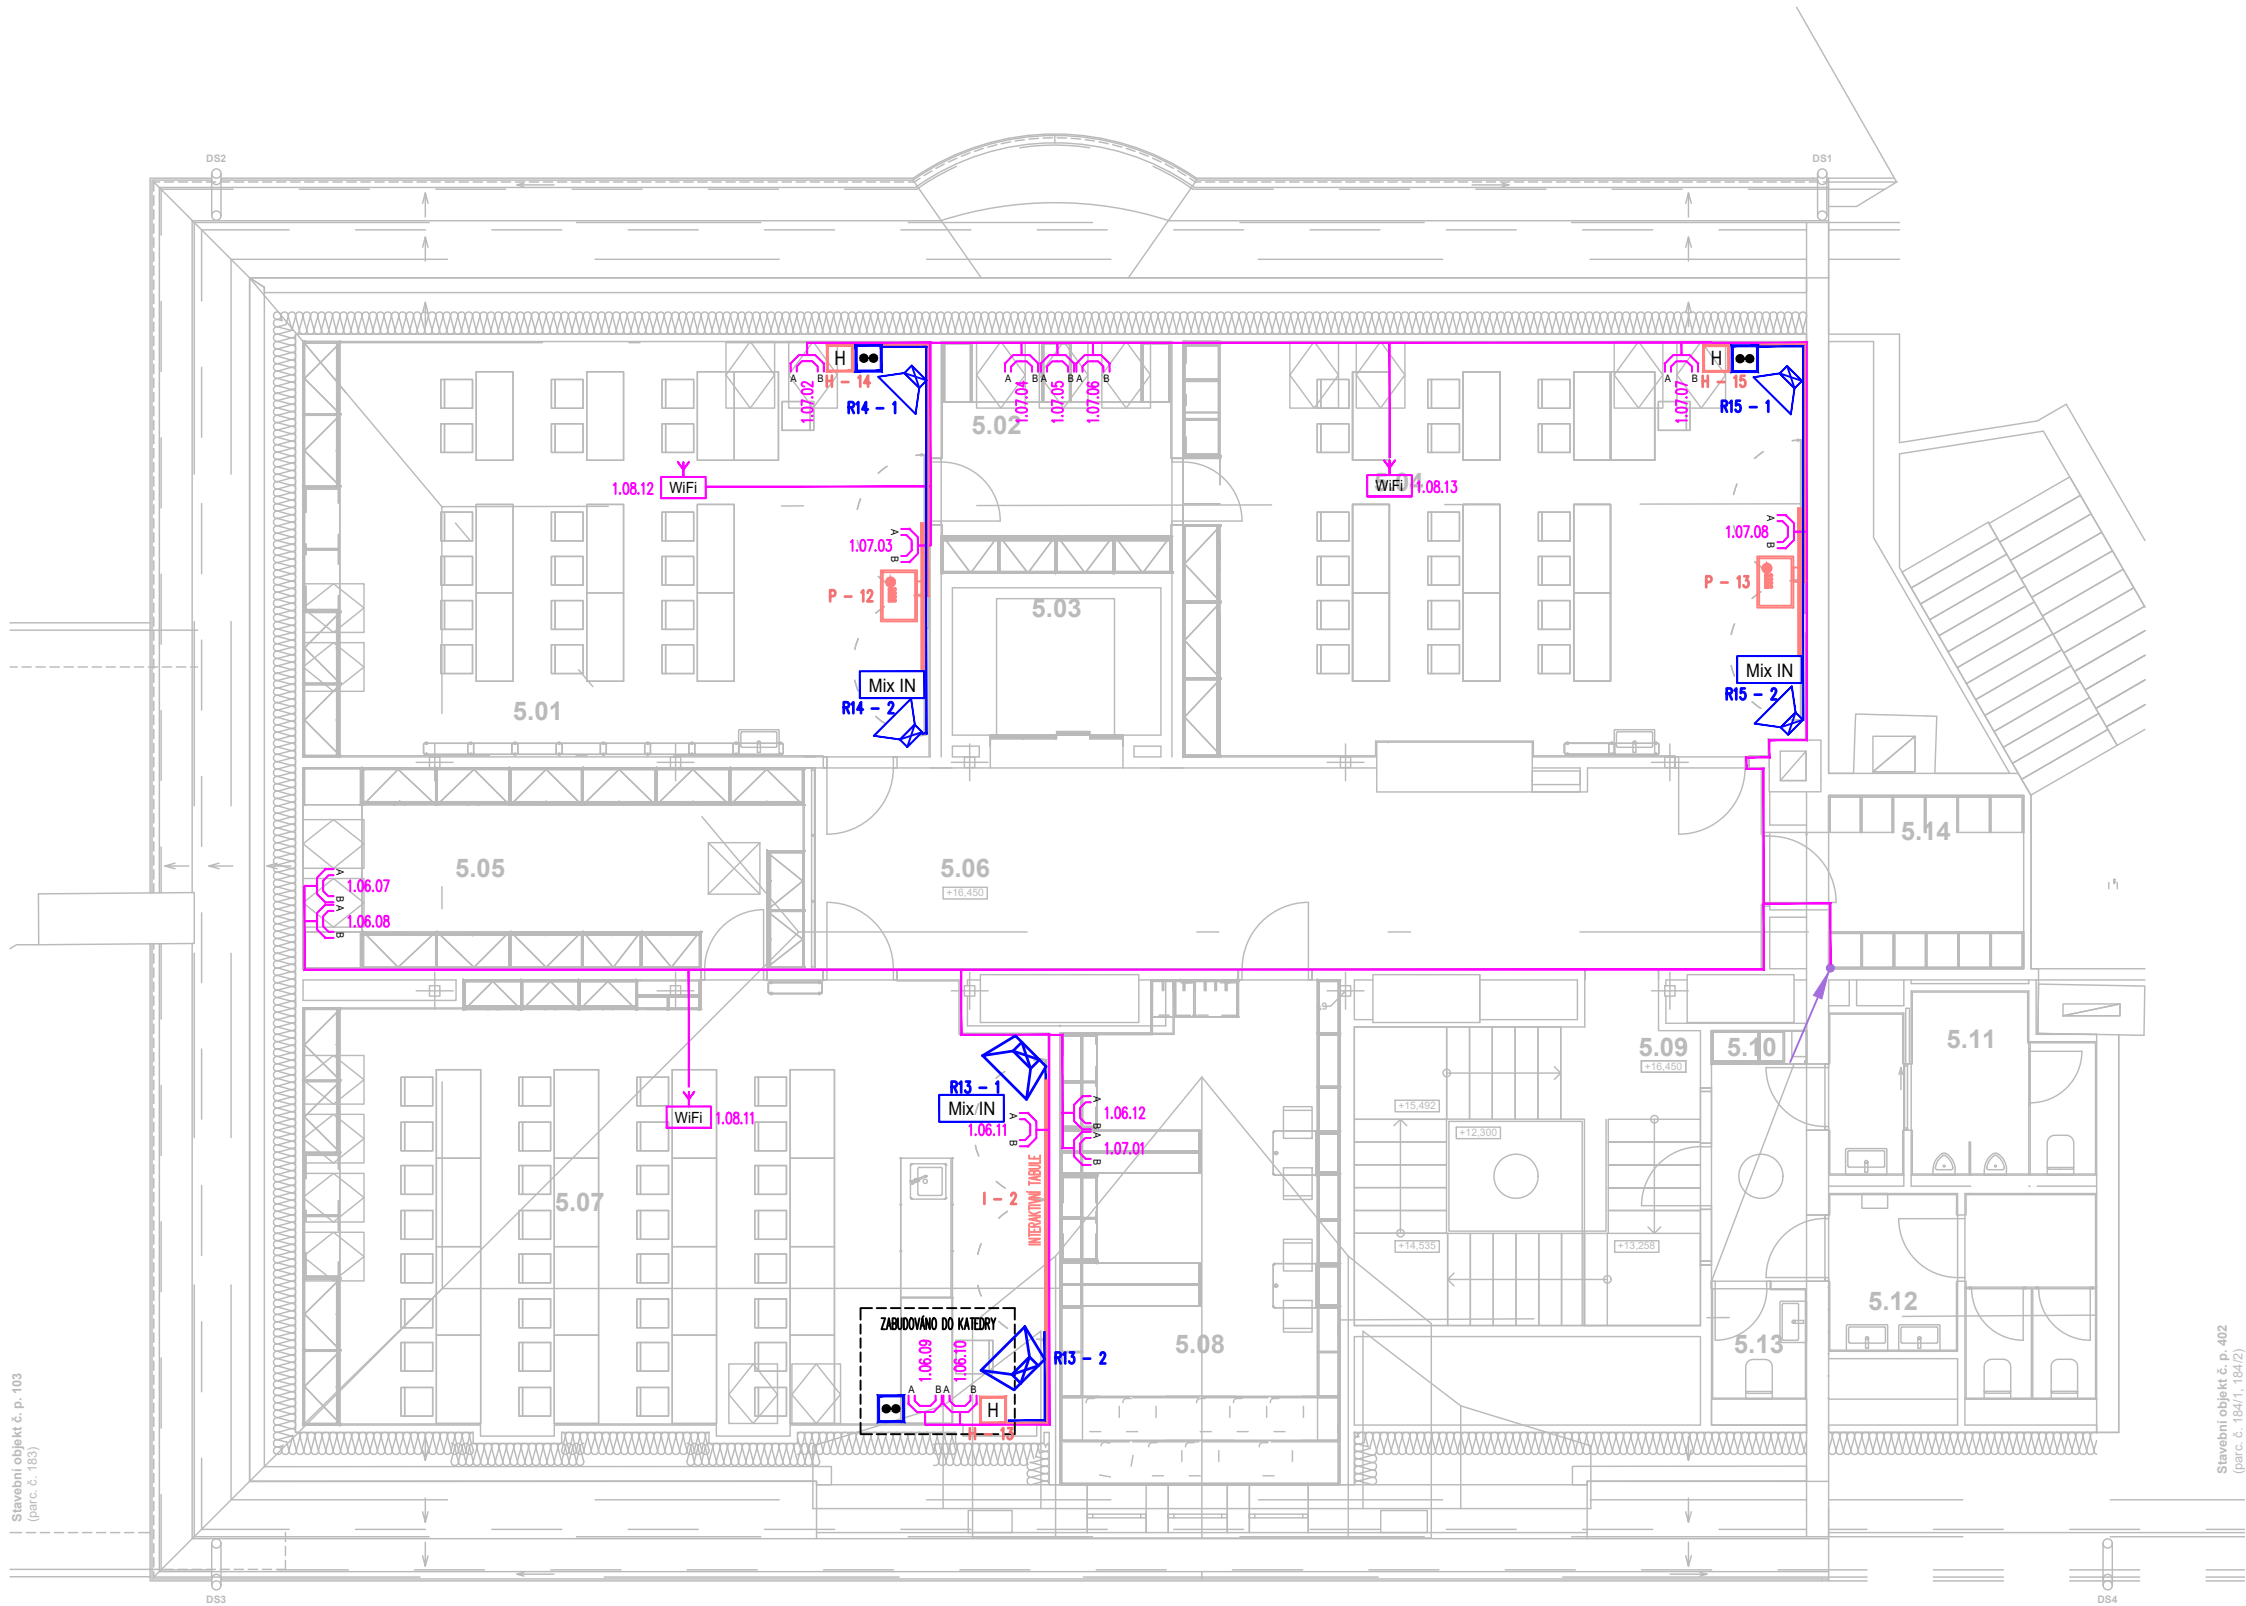



LEGENDA ZNAČEK

- DATOVÝ ROZVADĚČ STOJANOVÝ O ROZMĚRECH šxh=800x1000mm 45U
- DATOVÝ ROZVADĚČ NÁSTĚNNÝ O ROZMĚRECH šxh=600x600mm 22U
- DATOVÁ DVOJZÁSUVKA 2x RJ45
- WIFI ROUTER
- INTERAKTIVNÍ DATAPROJEKTOR (UPEVNĚN NA TABULI)
- PANELOVÝ KONEKTOR HDMI + USB
- INTERAKTIVNÍ TABULE
- MIXÁŽNÍ ZESILOVAČ
- PANELOVÝ KONEKTOR JACK 3,5" STEREO
- PANELOVÝ KONEKTOR CINCH
- NÁSTĚNNÝ REPRODUKTOR MULTIMEDIÁLNÍ 50W
- NÁSTĚNNÝ REPRODUKTOR MULTIMEDIÁLNÍ 120W
- SUBWOOFER NA PODLAZE
- DATOVÝ ROZVADĚČ NÁSTĚNNÝ O ROZMĚRECH šxh=600x500mm 22U

- NAPÁJECÍ ZDROJ SYSTÉMU ZÁMKŮ
- INTERKOM S TLAČÍTKOVÝM MODULEM
- IP TELEFON S LCD DISPLEJEM

LEGENDA TRAS

- SKS
- AV (video)
- AV (audio)
- INT

ZODPOVĚDNÝ PROJEKTANT:		ING. DAVID POLÁŠEK		<div><div>POLSON SECURITY, s.r.o. Březnice 366, 760 01 Březnice IČO 02697157</div></div>	
VYPRACOVAL:		MICHAL ZELO			
PROJEKTANT ČÁSTI PD:					
D.1.2.6 TECHNIKA PROSTŘEDÍ STAVEB - SLABOPROUDÉ ROZVODY					
ZODPOVĚDNÝ PROJEKTANT/ HIP:		BARBORA KYŠKOVÁ		<div><div>Občanská 1116/18 710 00 Ostrava e-mail: info@atris.cz tel. +420 724 796 049</div></div>	
KONTROLOVAL:		ING. LADISLAV ZAHRAĐNÍČEK			
VYPRACOVAL:		ING. LADISLAV ZAHRAĐNÍČEK			
PROJEKTANT ČÁSTI PD:					
INVESTOR: Město Český Těšín nám. ČSA 1/1, 737 01 Český Těšín				DATUM:	05/2025
				FORMÁT:	594x400
NÁZEV STAVBY:				ARCHIVNÍ ČÍSLO:	
CELKOVÁ OBNOVA BUDOVY ZŠ KONTEŠINEC PO POŽÁRU				DOKUMENTACE OBJEKTU: DPS	
MÍSTO STAVBY:	KATASTRÁLNÍ ÚZEMÍ: ČESKÝ TĚŠÍN			STAVEBNÍ OBJEKT:	
ČESKÝ TĚŠÍN	PARCELA. Č.: viz. TZ				
NÁZEV VÝKRESU:				MĚŘÍTKO:	ČÍSLO VÝKRESU:
PŮDORYS 5. NP PODKROVÍ				1:100	D.1.2.4.6.14