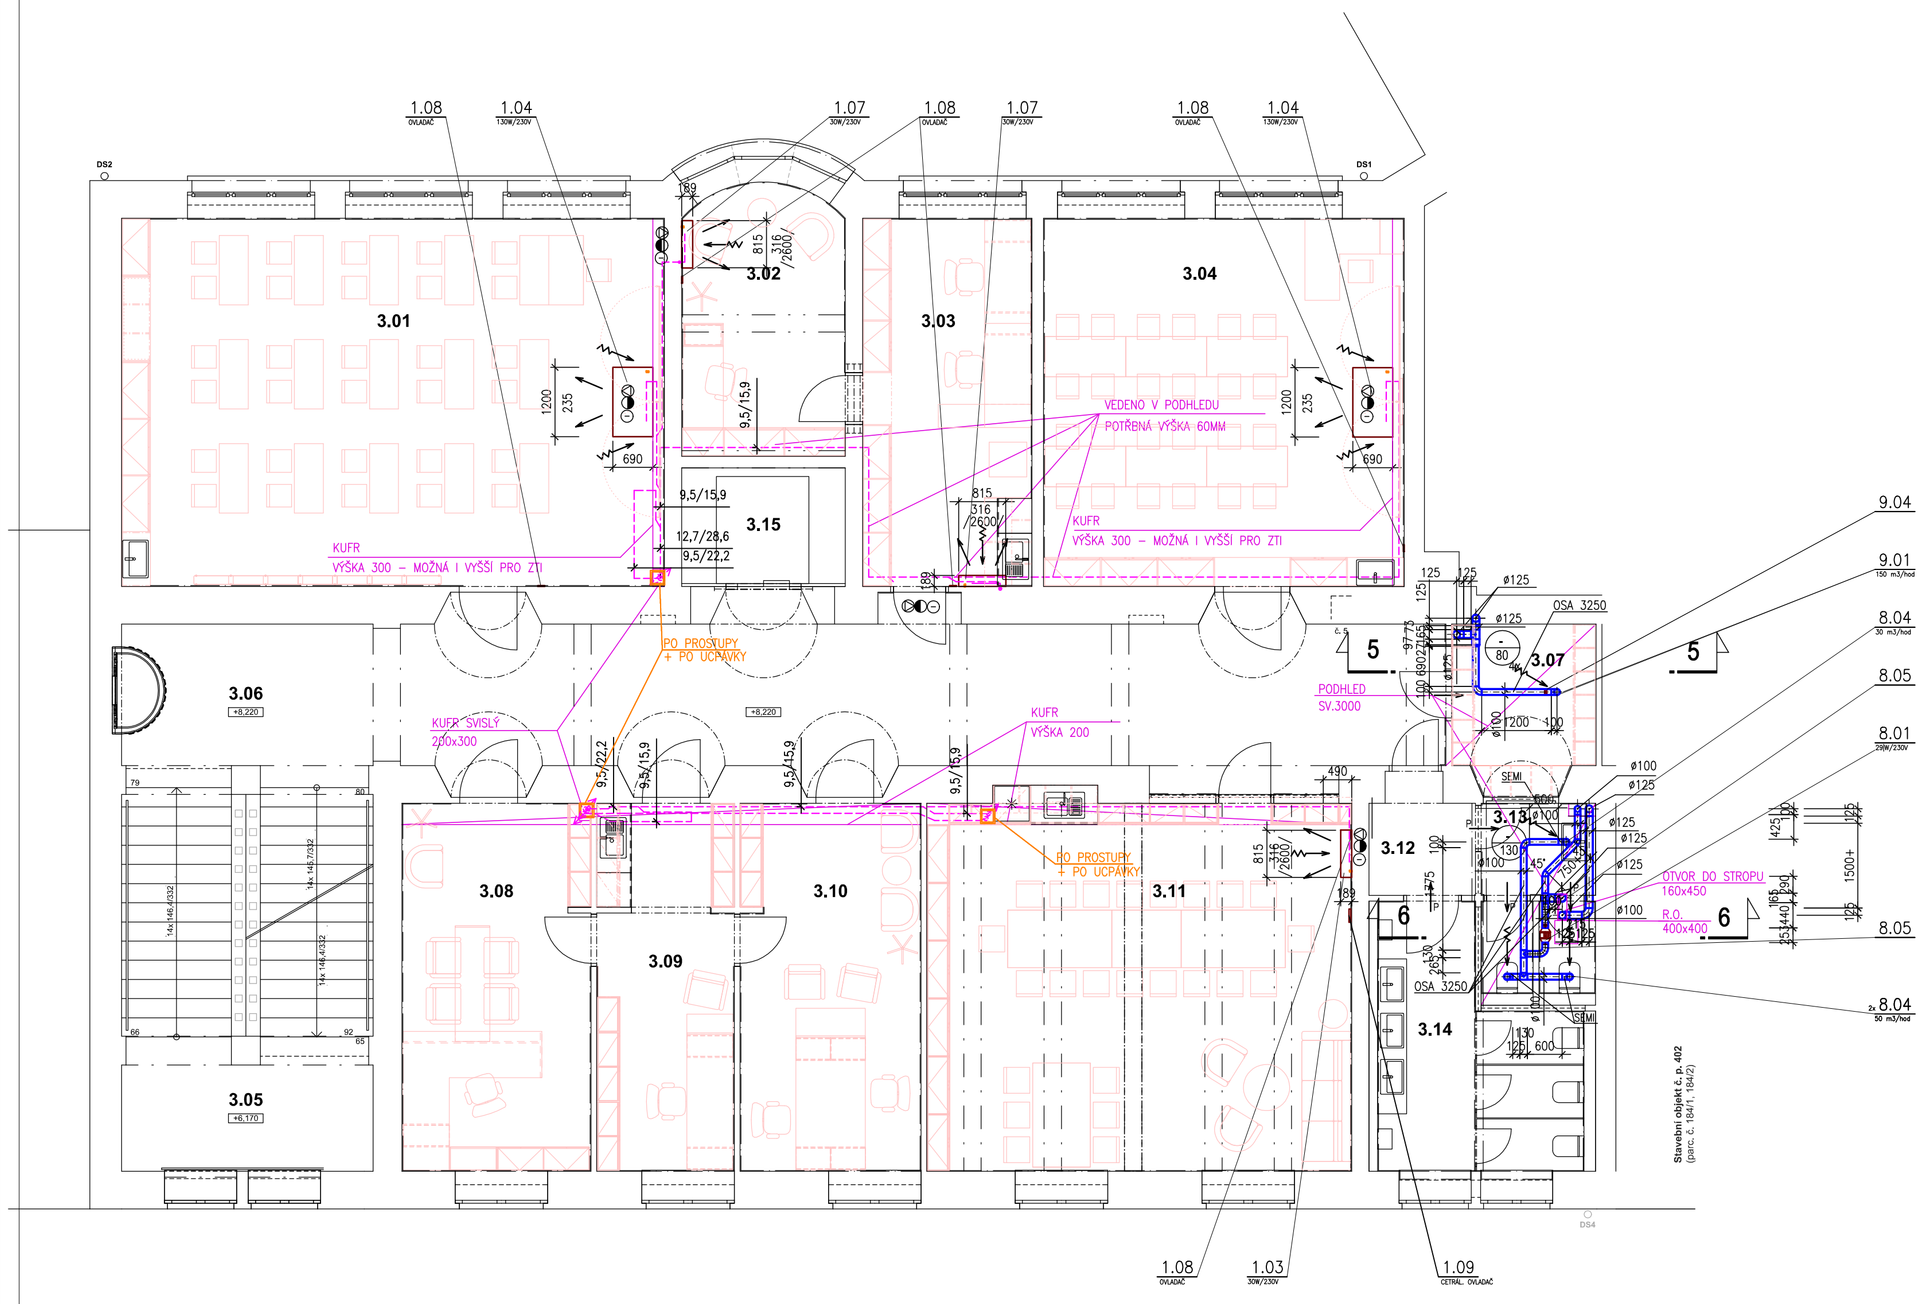

LEGENDA MÍSTNOSTÍ 3.NP:

OZN.	ÚČEL MÍSTNOSTI	PLOCHA [m²]
3.01	UČEBNA	61,41
3.02	KANCELÁŘ	12,89
3.03	EKONOMICKÉ ODDĚLENÍ	19,49
3.04	JAZYKOVÁ UČEBNA	41,48
3.05	SCHODIŠTĚ	28,48
3.06	CHODBA	65,60
3.07	ŠATNA UČITELŮ	6,97
3.08	ŘEDITELNA	21,26
3.09	SEKRETARIÁT	15,53
3.10	ZÁSTUPCE ŘEDITELE	20,37
3.11	SBOROVNA	47,69
3.12	PŘEDSÍŇ	3,64
3.13	WC UČITELÉ	6,07
3.14	WC DÍVKY	13,49
3.15	VÝTAH	5,80

POZNÁMKA :

1. P–DVEŘE PODŘÍZNOUT O 100CM2 NEBO BEZ PRAHU
2. NEOZNAČENÉ DIMENZE POTRUBÍ S CHLADIVEM JSOU 6,4/12,7 MM
3. DÉLKY TLUMÍCÍCH OHEBNÝCH A OHEBNÝCH HADIC MONTOVAT DLE POTŘEBY
4. ODVOD KONDEZÁTU OD KLIMATIZAČNÍCH JEDNOTEK ZAJISTÍ PROFESE ZTI
5. VŠECHNY POPSANÉ STAVEBNÍ ÚPRAVY PROVEDE STAVBA – VIZ STAVEBNÍ VÝKRESY

LEGENDA :

- VZT JEDNOTKY A VENTILÁTORY
- VZT JEDNOTKY A VZT DÍLY – PŮVODNÍ
- VZT POTRUBÍ – PŘÍVOD
- VZT POTRUBÍ – PŘÍVOD – OHEBNÁ HADICE TEPELNĚ A ZVUKOVĚ IZOLAČNÍ
- VZT POTRUBÍ – ODVOD
- VZT POTRUBÍ – ODVOD – OHEBNÁ HADICE TEPELNĚ A ZVUKOVĚ IZOLAČNÍ
- VZT POTRUBÍ – ODVOD – OHEBNÁ HADICE POLOTUHÁ AL
- OZNAČENÍ TEPELNÉ IZOLACE VZT POTRUBÍ TL. 20 MM S AL
- TRASA VEDENÍ CHLADIVA V CU POTRUBÍ S IZOLACÍ
- VENTILÁTOROVÝ DÍL
- SMĚŠOVACÍ – KLAPKOVÝ DÍL
- FILTRAČNÍ DÍL
- OHŘÍVACÍ DÍL – ELEKTRICKÝ
- REKUPERAČNÍ VÝMĚNÍK ZZT (ZPĚTNÉHO ZÍSKÁVÁNÍ TEPLA)
- CHLADÍCÍ DÍL – PŘÍMÝ VÝPARNÍK
- 1650 / 1650 6x PŘÍVOD/ODVOD VZDUCHU DO MÍSTNOSTI V M3/HOD, VÝMĚNA VZDUCHU ZA HOD
- STAVEBNÍ ÚPRAVY – VIZ SAMOSTANÁ DOKUMENTACE

ZODPOVĚDNÝ PROJEKTANT:	ING. MARCEL HEJTMÁNEK	
KONTROLOVAL:	ING. PETR KUDLÍK	
PROJEKTANT ČÁSTI PD: D.1.2.4-2 TECHNIKA PROSTŘEDÍ STAVEB - VZDUCHOTECHNIKA		

ING. MARCEL HEJTMÁNEK
projektová a inženýrská činnost
Vídeňská 1103/23, OLOMOUC
IČO 13641468
tel.: 603819774

ZODPOVĚDNÝ PROJEKTANT/ HIP:	BARBORA KYŠKOVÁ	
KONTROLOVAL:	ING. LADISLAV ZAHRADNÍČEK	
VYPRACOVAL:	ING. LADISLAV ZAHRADNÍČEK	
PROJEKTANT ČÁSTI PD:		

Atris s.r.o.
Občanská 1116/18
710 00 Ostrava
e-mail: info@atris.cz
tel. +420 724 796 049

INVESTOR: Město Český Těšín, nám. ČSA 1/1, 737 01 Český Těšín	DATUM: 04/2025
	FORMÁT: -
NÁZEV STAVBY: CELKOVÁ OBNOVA BUDOVY ZŠ KONTEŠINEC PO POŽÁRU	ARCHIVNÍ ČÍSLO:
	STUPEŇ DOKUMENTACE: DPS
MÍSTO STAVBY: ČESKÝ TĚŠÍN — KATASTRÁLNÍ ÚZEMÍ: ČESKÝ TĚŠÍN; PARCELA Č.: viz. TZ	STAVEBNÍ OBJEKT: S 01 STAVEBNÍ OBJEKT
NÁZEV VÝKRESU: PŮDORYS 3. NP	MĚŘÍTKO: 1:75
	ČÍSLO VÝKRESU: D.1.2.4-2.2-04