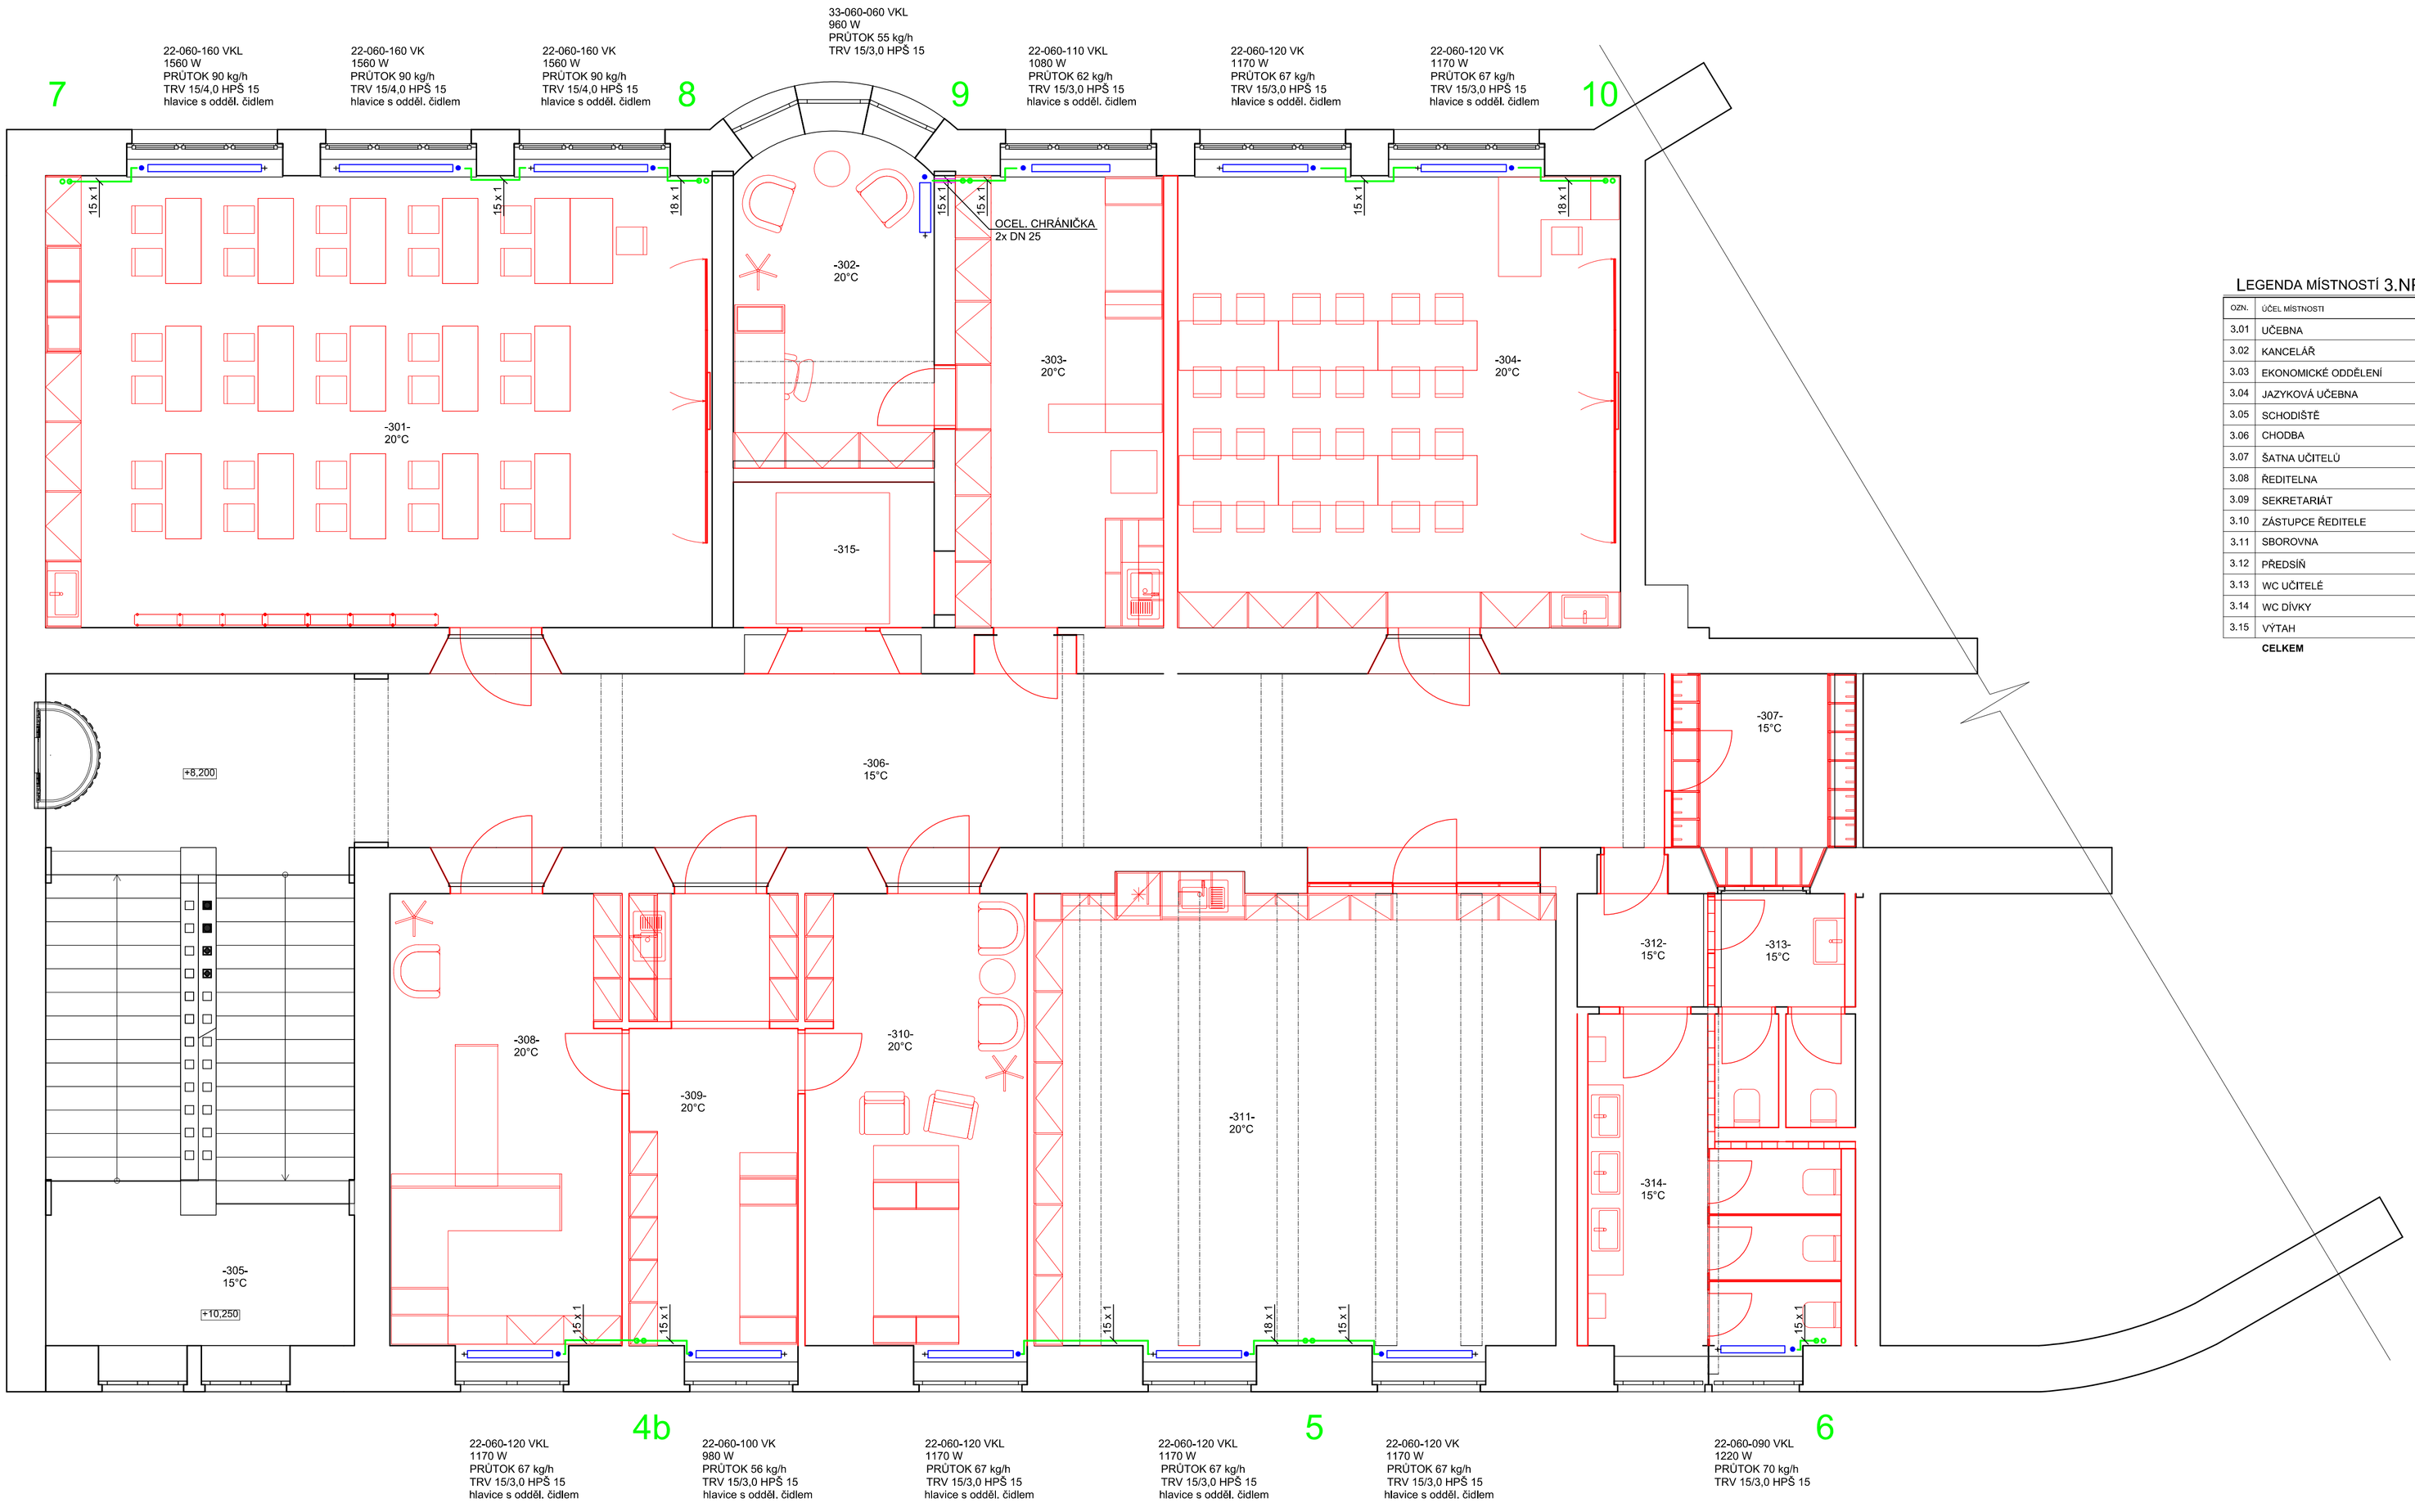

LEGENDA MÍSTNOSTÍ 3.NP:

OZN.	ÚČEL MÍSTNOSTI	PLOCHA [m²]
3.01	UČEBNA	61,41
3.02	KANCELÁŘ	12,89
3.03	EKONOMICKÉ ODDĚLENÍ	19,49
3.04	JAZYKOVÁ UČEBNA	41,48
3.05	SCHODIŠTĚ	28,48
3.06	CHODBA	65,60
3.07	ŠATNA UČITELŮ	6,97
3.08	ŘEDITELNA	21,26
3.09	SEKRETARIÁT	15,53
3.10	ZÁSTUPCE ŘEDITELE	20,37
3.11	SBOROVNA	47,69
3.12	PŘEDSÍŇ	3,64
3.13	WC UČITELÉ	6,07
3.14	WC DÍVKY	13,49
3.15	VÝTAH	5,80
	CELKEM	**370,17 m²**

LEGENDA:

22-060-070 VK	DESKOVÉ OTOPNÉ TĚLESO VENTIL KOMPAKT, PRAVÉ PŘIPOJENÍ TYP 22, VÝŠKA 600 mm, DÉLKA 800 mm
22-060-070 VKL	DESKOVÉ OTOPNÉ TĚLESO VENTIL KOMPAKT, LEVÉ PŘIPOJENÍ TYP 22, VÝŠKA 600 mm, DÉLKA 700 mm
22-060-070 VK PLAN	DESKOVÉ OTOPNÉ TĚLESO VENTIL KOMPAKT S HLADKOU ČELNÍ PLOCHOU, PRAVÉ PŘIPOJENÍ TYP 22, VÝŠKA 600 mm, DÉLKA 700 mm
22-060-070 VKL PLAN	DESKOVÉ OTOPNÉ TĚLESO VENTIL KOMPAKT S HLADKOU ČELNÍ PLOCHOU, LEVÉ PŘIPOJENÍ TYP 22, VÝŠKA 600 mm, DÉLKA 700 mm
HPŠ 15	PŘÍMÉ H-ŠROUBENÍ DN 15

POTRUBÍ MĚDĚNÉ

PŘÍPOJKY K TĚLESŮM VEDENY NAD SEBOU U PODLAHY

PROSTUPY STOUPAČEK PŘES VŠECHNY STROPY
BUDOU UTĚSNĚNY PROTIPOŽÁRNÍ TRUBNÍ UCPÁVKOU EI 60

S

AUTORIZACE:

ZODPOVĚDNÝ PROJEKTANT/ HIP:	ING. EVA KOSTIALOVÁ	
KONTROLOVAL:	ING. LADISLAV ZAHRADNÍČEK	
VYPRACOVALA:	ING. EVA KOSTIALOVÁ	

Atris s.r.o.
Občanská 1116/18
710 00 Ostrava
e-mail: info@atris.cz
tel. +420 724 796 049

PROJEKTANT ČÁSTI PD:
D.1.2.4-1 TECHNIKA PROSTŘEDÍ STAVEB - VYTÁPĚNÍ

INVESTOR: Město Český Těšín
nám. ČSA 1/1, 737 01 Český Těšín

DATUM:	04/2025
FORMÁT:	841 x 594
ARCHIVNÍ ČÍSLO:	
DOKUMENTACE OBJEKTU:	**DPS**

NÁZEV STAVBY:
CELKOVÁ OBNOVA BUDOVY ZŠ KONTEŠINEC PO POŽÁRU

MÍSTO STAVBY: ČESKÝ TĚŠÍN
KATASTRÁLNÍ ÚZEMÍ: ČESKÝ TĚŠÍN
PARCELA .Č.: viz. TZ

STAVEBNÍ OBJEKT:
S 01 STAVEBNÍ OBJEKT

NÁZEV VÝKRESU:
PŮDORYS 3. NP

MĚŘÍTKO: 1 : 50

ČÍSLO VÝKRESU:
D.1.2.4-1.2-04