

SCHÉMA ŘÍMSY - TVAR I

M 1:20
ŘEZ I


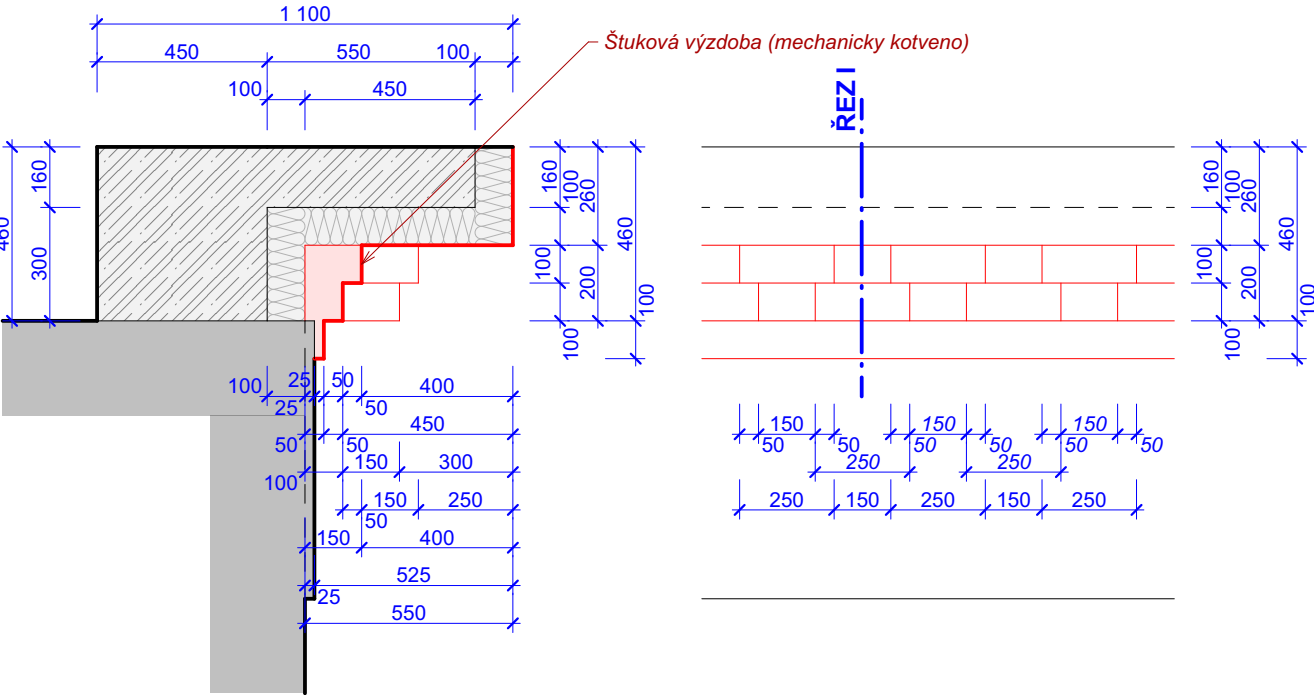


FOTO (původní stav)



SCHÉMA ŘÍMSY - TVAR II

M 1:20
ŘEZ II

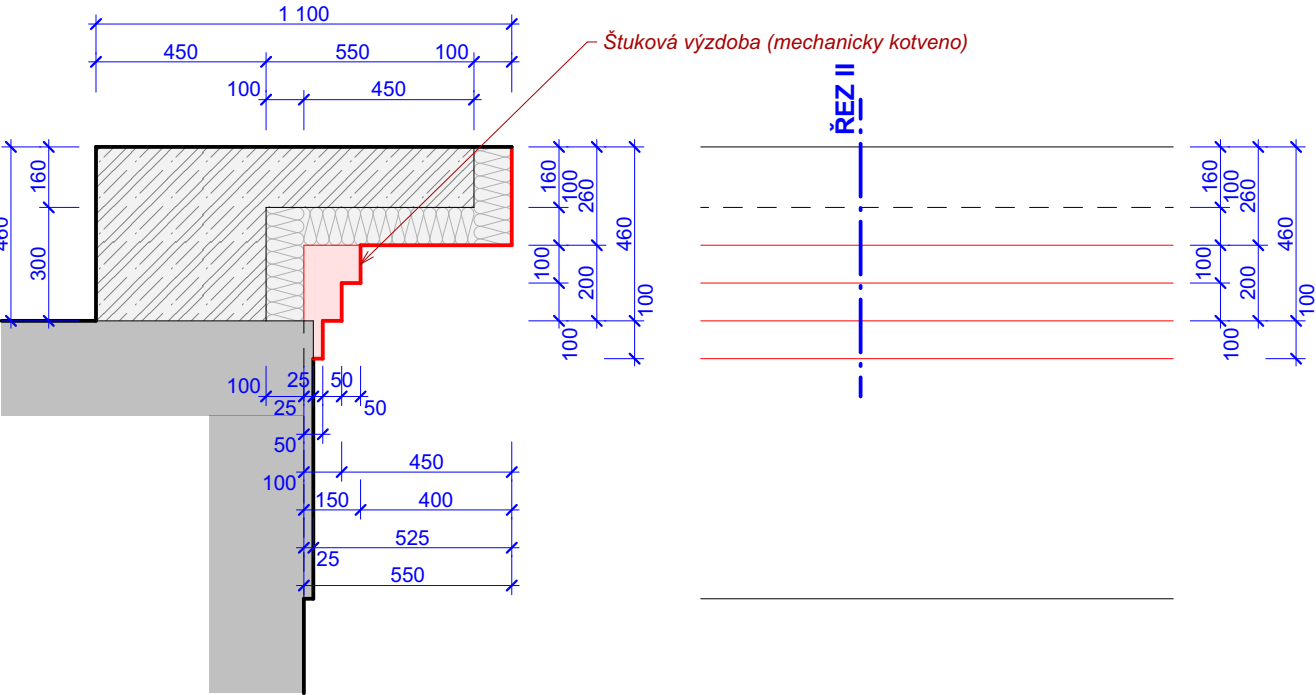

NOVÝ STAV

Výškové kóty jsou uvedeny dle geodetického zaměření v nadmořských výškách.
±0,000 = 271,26 m. n. m. (úroveň podlahy 1.NP)

ZODPOVĚDNÝ PROJEKTANT/ HIP:	ING. LADISLAV ZAHRADNÍČEK	<div><div><div>A</div><div>tris</div><div>s.r.o.</div></div><div>Občanská 1116/18 710 00 Ostrava e-mail: info@atris.cz tel. +420 724 796 049</div></div>
KONTROLOVAL:	BARBORA KYŠKOVÁ	
VYPRACOVAL:	ING. DAVID ŘEHÁNEK	
PROJEKTANT OBJEKTU: GENERÁLNÍ PROJEKTANT		
INVESTOR: Město Český Těšín náměstí ČSA 1/1, 737 01 Český Těšín		DATUM: 5/2025
		FORMÁT: A3
NÁZEV STAVBY: CELKOVÁ OBNOVA BUDOVY ZŠ KONTEŠINEC PO POŽÁRU		ARCHIVNÍ ČÍSLO:
		DOKUMENTACE OBJEKTU: DPS
		DOK. STAVEBNĚ KONSTRUKČNÍHO ŘEŠENÍ
MÍSTO STAVBY: Masarykovy sady č.p. 104/21 737 01 Český Těšín	KATASTRÁLNÍ ÚZEMÍ: Český Těšín PARCELA .Č.: 184/1	STAVEBNÍ OBJEKT: S 01 STAVEBNÍ OBJEKT
NÁZEV VÝKRESU: Schéma tvaru ozdobných prvků římsy		MĚŘÍTKO: 1:20 ČÍSLO VÝKRESU: D.1.1.3-26