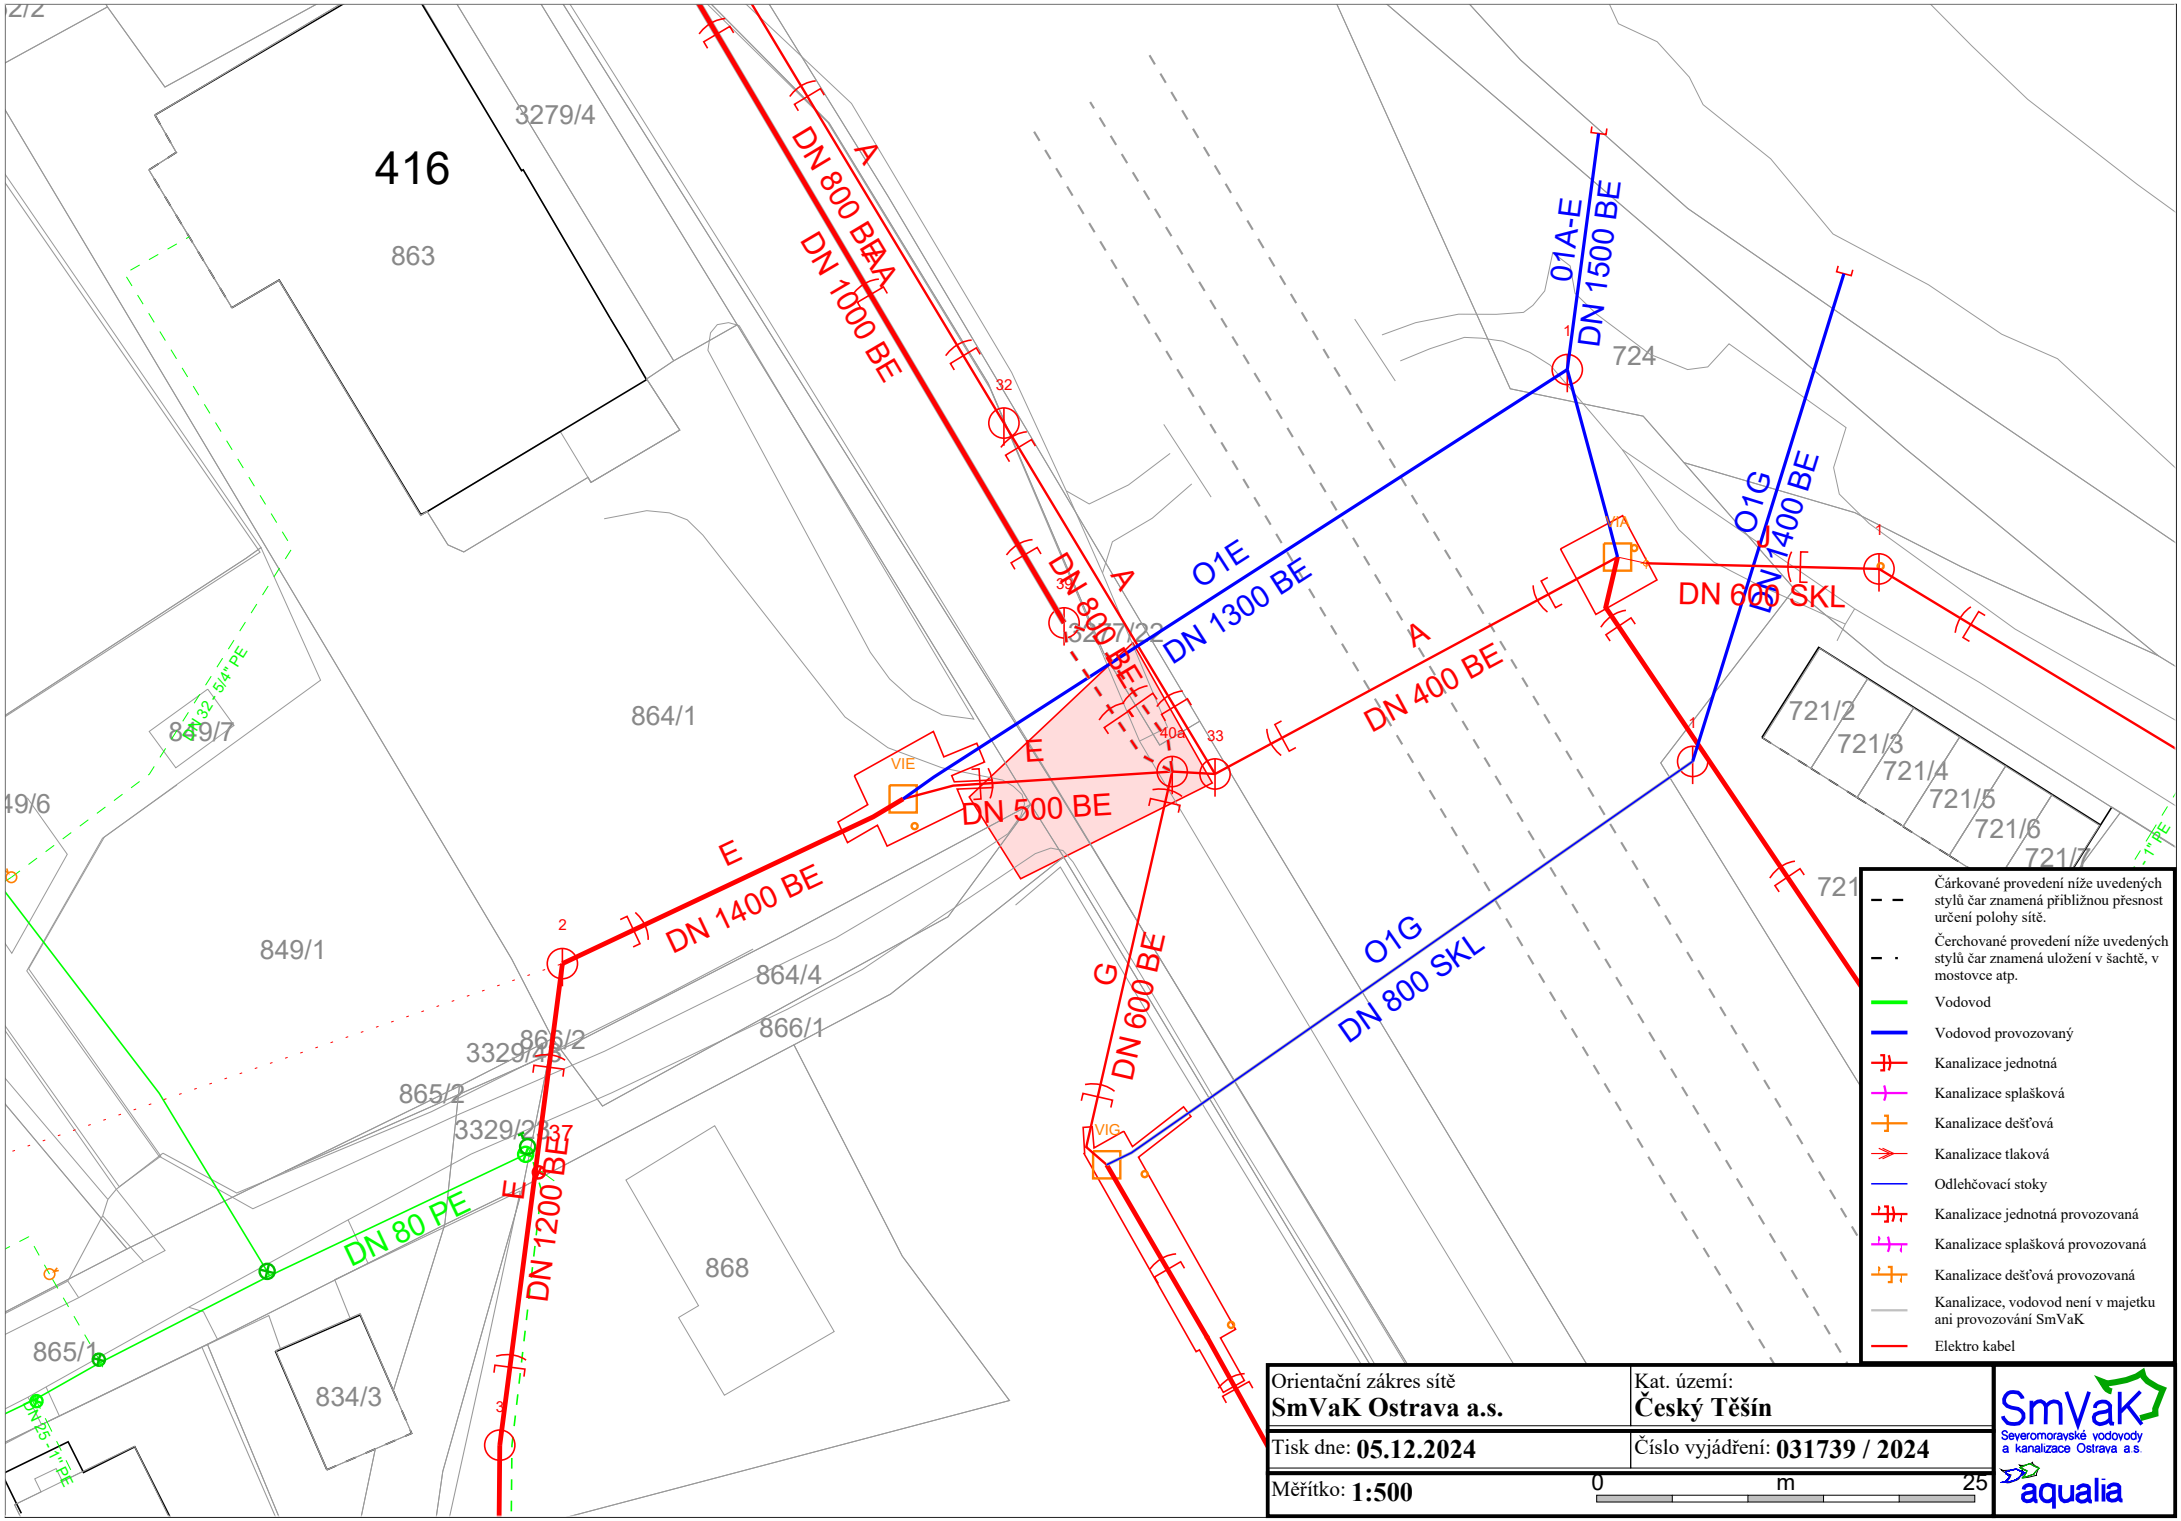
416
863
3279/4
849/7
864/1
849/1
864/4
866/1
866/2
865/2
865/1
868
834/3
724
721/2
721/3
721/4
721/5
721/6
721/7
DN 800 BE
DN 1000 BE
DN 800 BE
O1E
DN 1300 BE
O1A-E
DN 1500 BE
O1G
DN 1400 BE
DN 600 SKL
A
DN 400 BE
E
DN 500 BE
E
DN 1400 BE
G
DN 600 BE
O1G
DN 800 SKL
E
DN 1200 BE
DN 80 PE
VIE
VIG
Čárkované provedení níže uvedených stylů čar znamená přibližnou přesnost určení polohy sítě.
Čerchované provedení níže uvedených stylů čar znamená uložení v šachtě, v mostovce atp.
Vodovod
Vodovod provozovaný
Kanalizace jednotná
Kanalizace splašková
Kanalizace dešťová
Kanalizace tlaková
Odlehčovací stoky
Kanalizace jednotná provozovaná
Kanalizace splašková provozovaná
Kanalizace dešťová provozovaná
Kanalizace, vodovod není v majetku ani provozování SmVaK
Elektro kabel
Orientační zákres sítě
SmVaK Ostrava a.s.
Kat. území:
Český Těšín
Tisk dne: 05.12.2024
Číslo vyjádření: 031739 / 2024
Měřítko: 1:500
0
m
25
SmVaK
Severomoravské vodovody a kanalizace Ostrava a.s.
aqualia