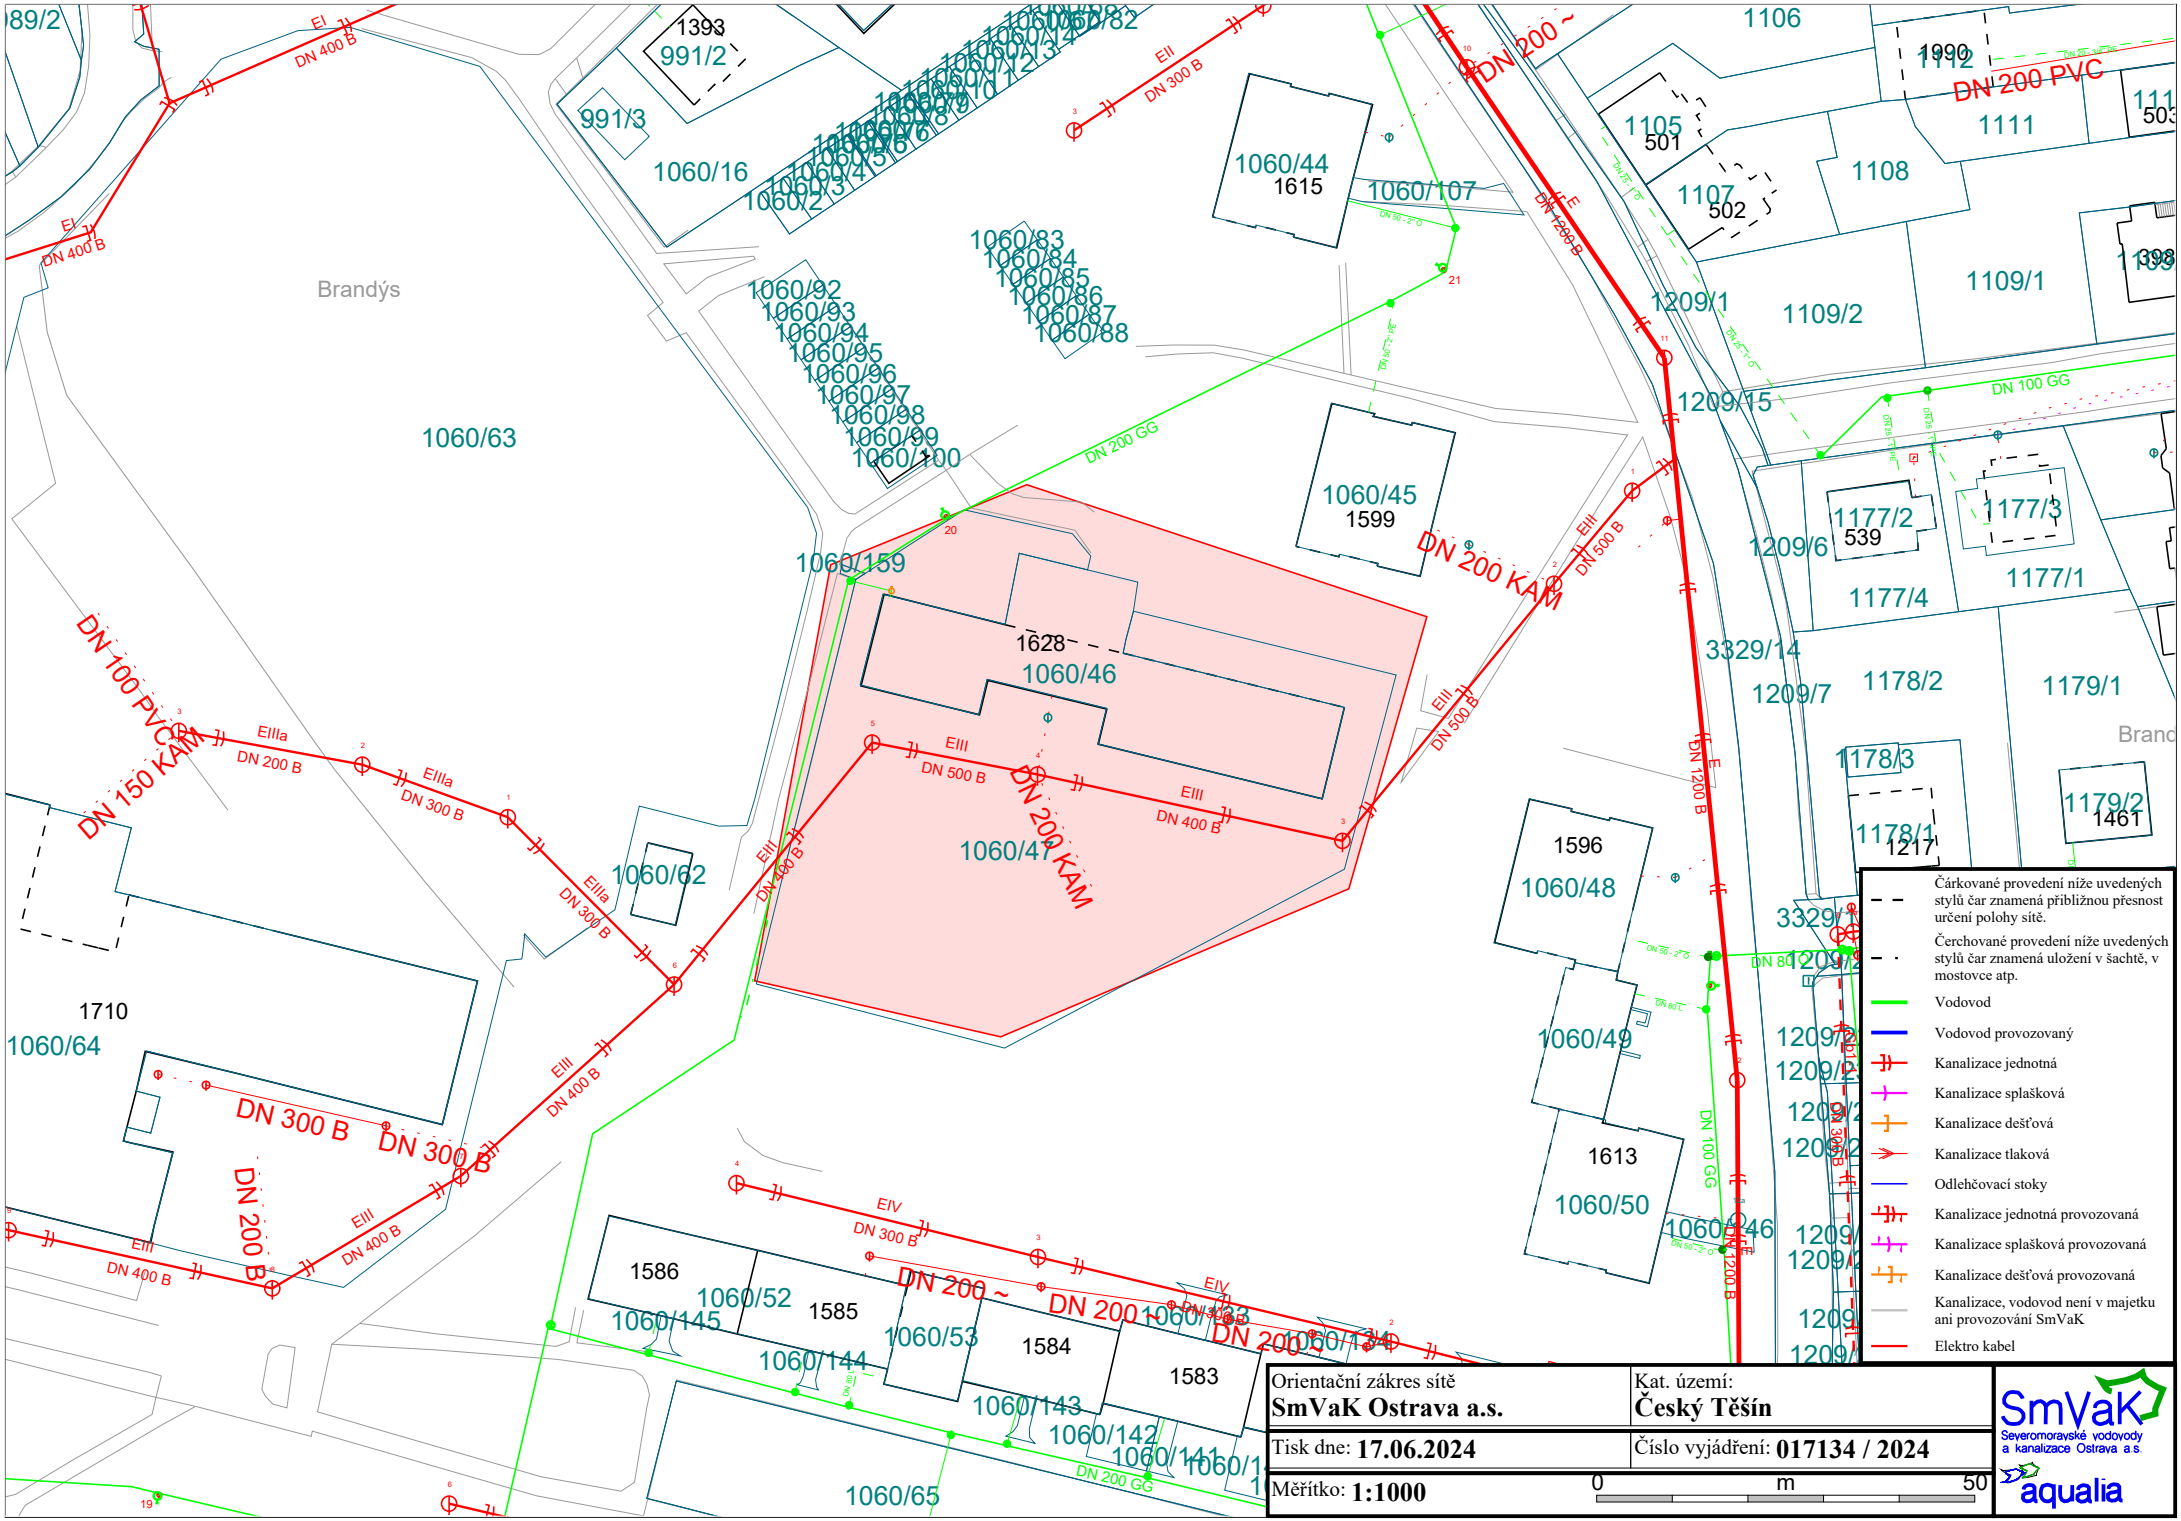
Brandýs
1060/63
1060/159
1628
1060/46
1060/47
1060/45
1599
1060/44
1615
1060/107
1060/16
991/2
991/3
1393
1060/62
1710
1060/64
1596
1060/48
1060/49
1613
1060/50
1060/46
1586
1060/52
1585
1060/53
1584
1583
1060/145
1060/144
1060/143
1060/142
1060/141
1060/65
1106
1105
501
1107
502
1108
1111
1109/1
1109/2
1209/1
1209/15
1209/6
1209/7
1177/2
539
1177/3
1177/4
1177/1
1178/2
1179/1
1178/3
1178/1
1217
1179/2
1461
3329/14
1990
1112
DN 200 ~
DN 200 PVC
DN 100 GG
DN 200 GG
DN 200 KAM
DN 100 PVC
DN 150 KAM
DN 1200 B
DN 500 B
DN 400 B
DN 300 B
DN 200 B
DN 80 L
EI
EIII
EIIIa
EIV
Čárkované provedení níže uvedených stylů čar znamená přibližnou přesnost určení polohy sítě.
Čerchované provedení níže uvedených stylů čar znamená uložení v šachtě, v mostovce atp.
Vodovod
Vodovod provozovaný
Kanalizace jednotná
Kanalizace splašková
Kanalizace dešťová
Kanalizace tlaková
Odlehčovací stoky
Kanalizace jednotná provozovaná
Kanalizace splašková provozovaná
Kanalizace dešťová provozovaná
Kanalizace, vodovod není v majetku ani provozování SmVaK
Elektro kabel
Orientační zákres sítě
SmVaK Ostrava a.s.
Kat. území:
Český Těšín
Tisk dne: 17.06.2024
Číslo vyjádření: 017134 / 2024
Měřítko: 1:1000
0
m
50
SmVaK
Severomoravské vodovody a kanalizace Ostrava a.s.
aqualia