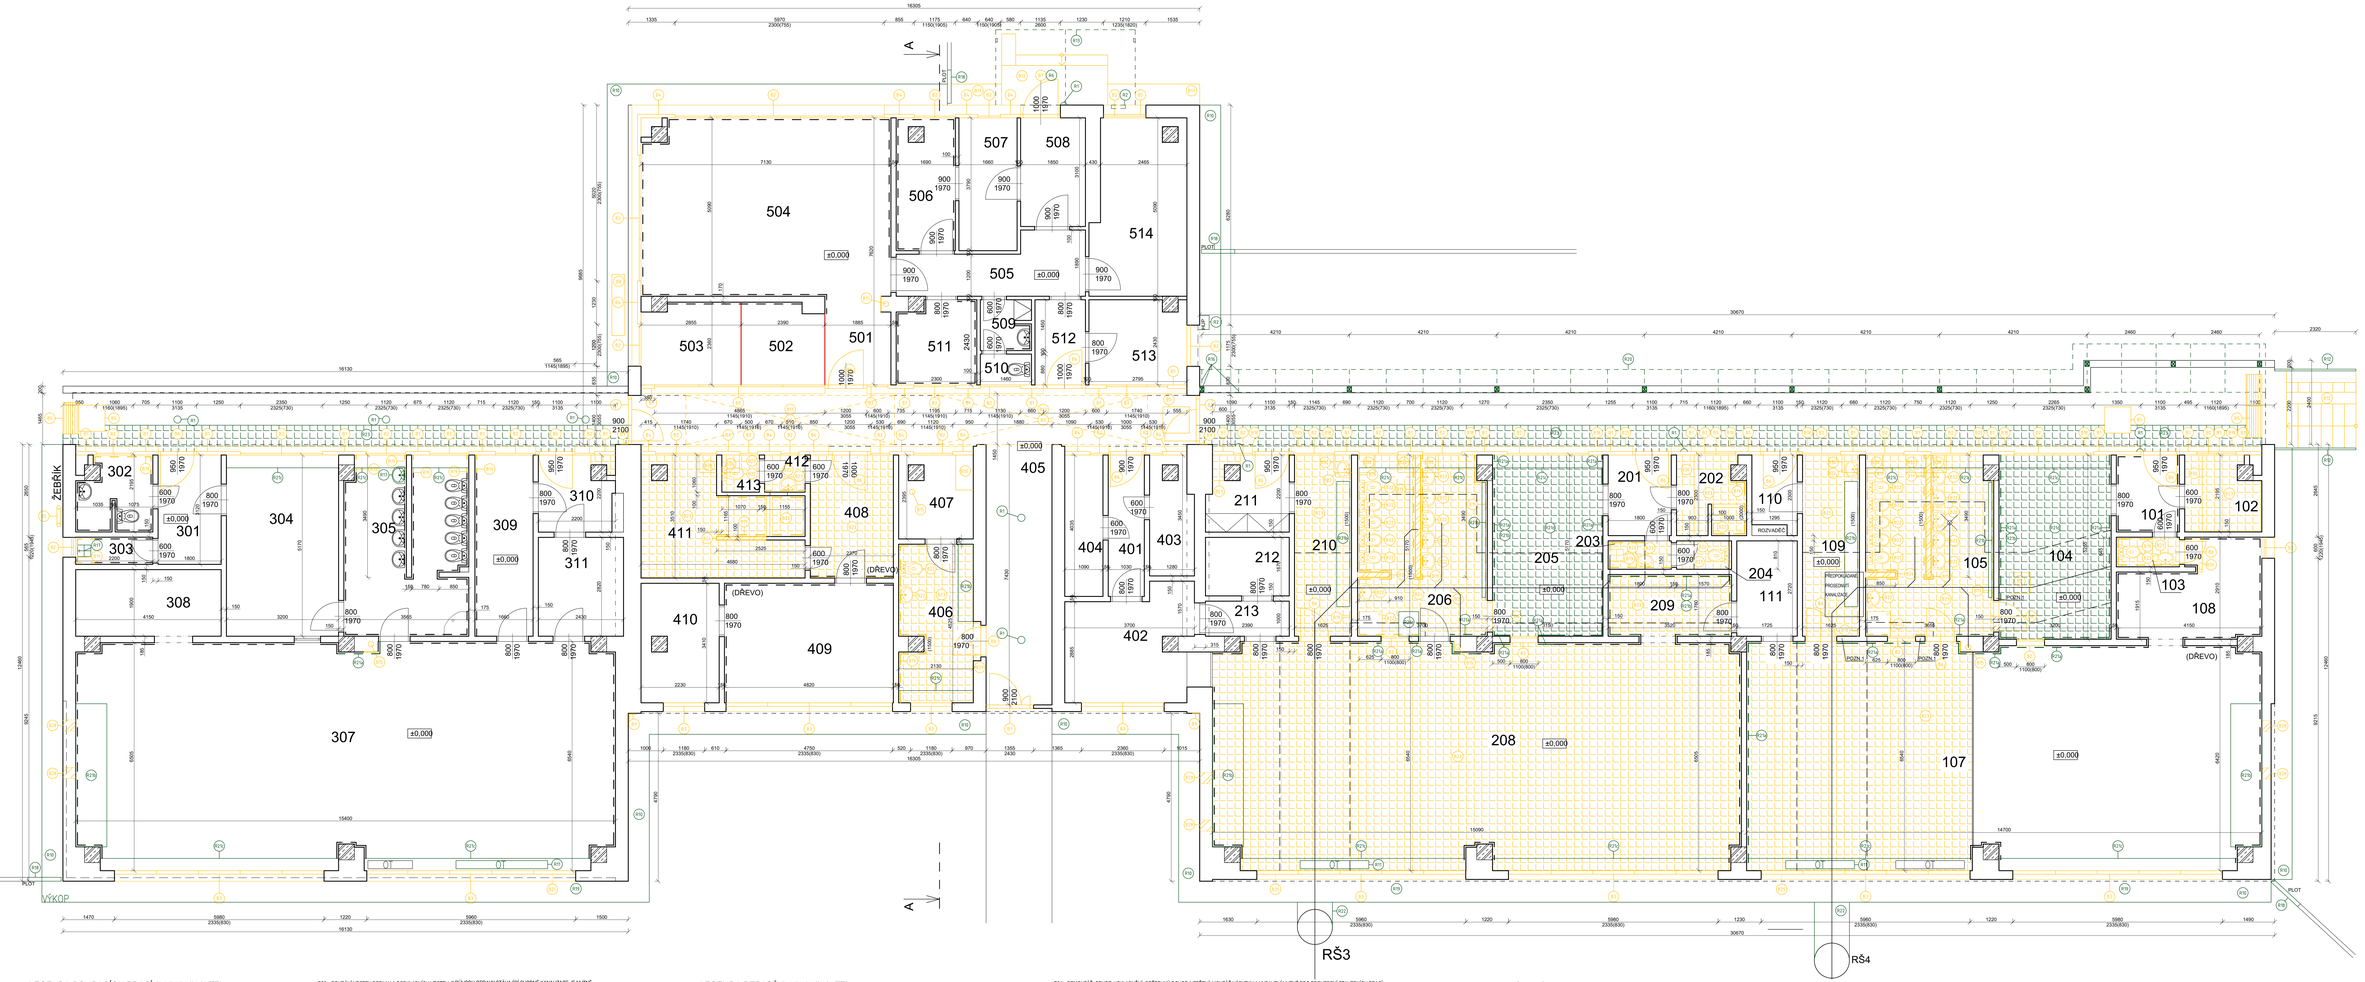

LEGENDA BOURACÍCH PRACÍ (podrobně viz TZ):

B1 DEMONTÁŽ MEZIOKENNÍ VLOŽKY TL. 100MM (PLASTOVÉ LAMELY, SKLENĚNÁ TABULE, DŘEV. RÁM, SOLOLIT, TEP. IZOLACE) VČETNĚ VŠEHO PŘÍSLUŠENSTVÍ

B2 DEMONTÁŽ STÁVAJÍCÍCH DŘEV. ZDVOJENÝCH OKEN VČETNĚ VENKOVNÍHO A VNITŘNÍHO PARAPETU A PŘÍSLUŠENSTVÍ

B3 DEMONTÁŽ STÁVAJÍCÍCH PLASTOVÝCH OKEN VČETNĚ VENKOVNÍHO A VNITŘNÍHO PARAPETU A PŘÍSLUŠENSTVÍ

B4 DEMONTÁŽ MEZIOKENNÍ VLOŽKY TL. 100MM (SKLENĚNÁ TABULE, DŘEV. RÁM, SOLOLIT, TEP. IZOLACE) VČETNĚ VŠEHO PŘÍSLUŠENSTVÍ

B5 DEMONTÁŽE ZÁMĚCHOVÝCH PRVKŮ (ŽEBŘÍK, ČISTÍCÍ KLOPY, POKLOP REVIZNÍHO KANÁLU, MŘÍŽ V CHODBĚ POD SVĚTLÍK, MŘÍŽE V OKNECH)

B6 DEMONTÁŽ STÁVAJÍCÍCH DVEŘÍ (DŘEVĚNÁ, SKLENĚNÁ VPRŮ) VČETNĚ OCELOVÉ ZÁRUBNĚ A VŠEHO PŘÍSLUŠENSTVÍ

B7 DEMONTÁŽ STÁVAJÍCÍCH PLASTOVÝCH DVEŘÍ VČETNĚ ZÁRUBNĚ A VŠEHO PŘÍSLUŠENSTVÍ

B8 DEMONTÁŽ DROBNÝCH PRVKŮ NA FASÁDĚ (KONZOLA NA VLAJKU, STOJAN NA KOLA), PO DEMONTÁŽI BUDOU NAVRÁCENY INVESTOROU, V PŘÍPADĚ NEZJASNÍ NAŠLEDNĚ ODSTRANĚNY

B9 DEMONTÁŽ OPLECHOVÁNÍ ZÁKLADOVÉHO PÁSU

B10 DEMONTÁŽ NEFUNKČNÍCH ELEKTRICKÉ KABELÁŽE, ZHOTOVITELŮ STAVEBNÍ NEJPRVE OVĚŘÍ FUNKČNOST

B11 DEMONTÁŽ VĚTRACÍCH MŘÍŽEK NA FASÁDĚ

B12 ODSTRANĚNÍ STÁVAJÍCÍ DLAŽBY A KOBERCŮ VČETNĚ LEPIDLA, OKLEPÁNÍ NESOUDRŽNÉHO A ZDEGRADOVANÉHO BETONU AŽ NA PEVNÝ PODKLAD

B13 ODSTRANĚNÍ SVĚTLÍKU VČETNĚ OPLECHOVÁNÍ

B14 ODSTRANĚNÍ OPLECHOVÁNÍ ATIK

B15 VÝMĚNA SVISLÉHO ODPADNÍHO POTRUBÍ DEŠŤOVÝCH SVODŮ, NUTNO POČÍTAT S VYBOURÁNÍM MANIPULAČNÍHO OTVORU/PRUHU (PŘESPOKLAD PROJEKTANTA OD PODLAHY PO STROP ŠÍŘKY 400 MM), NUTNO POČÍTAT S PŘESNÝM ŘEZÁNÍM ZDIVA, ABY NEDOŠLO K NAMÉHÁNÍ/ VYBOURÁNÍ/POŠKOZENÍ STÁVAJÍCÍCH K-CI

B16 ODSTRANĚNÍ VRUBŮ, ODVĚTRÁVACÍCH KOMÍNKŮ

B17 PROVEDENÍ OŘEZÁNÍ ASFALTOVÉ PLOCHY, PŘEKOPLÁVKANÁ MOCNOST ASFALTOVÉ VRSTVY 200 MM

B18 OPATRNÉ ODSTRANĚNÍ KABŘINČOVÉHO OBKLADU, V PŘÍPADĚ POŠKOZENÍ JAKROVÉ OMÍTKY NUTNO VYSPRAVIT

B19 VYBOURÁNÍ KERAMICKÉHO OBKLADU VČETNĚ LEPIDLA AŽ NA NOSNOU K-CI, PŘI REALIZACI NUTNO POČÍTAT S OPATRNÝM BOURÁNÍM, PŘÍPADNÉ PŘESNÝM OŘEZÁNÍM TAK, ABY NEDOŠLO K NAMÉHÁNÍ/ POŠKOZENÍ STÁVAJÍCÍ DLAŽBY A OBKLADŮ

B20 OKLEPÁNÍ OMÍTKY OSTĚNÍ PŘÍPADNÉ LIBOVÁNÍ ZDĚNÉ PŘÍČKY. NUTNO POČÍTAT S PŘESNÝM ŘEZÁNÍM ZDIVA, ABY NEDOŠLO K NAMÉHÁNÍ/ VYBOURÁNÍ/POŠKOZENÍ STÁVAJÍCÍCH K-CI

B21 ODSTRANĚNÍ STÁVAJÍCÍHO SOUVRSTVÍ STŘEŠNÍHO PLÁŠTĚ PO STROPNÍ PANEL (SOUVRSTVÍ VIZ PROVEDENÉ SONDY)

B22 ODSTRANĚNÍ ZAŘÍZOVACÍCH PŘEDMĚTŮ (UMYVADLO, KLOZET, VÝLEVKA, SPRCHOVÝ KOUT), UZAVŘENÍ PŘÍVODU VODY, ODPOJENÍ SANITY. ODSTRANĚNÍ PŘÍPOJOVACÍHO VEDENÍ (STUDENÁ, TEPLÁ VODA, KANALIZACE). V PŘÍPADĚ SPROCHY V DĚTSKÉ UMÝVÁRNĚ JE POTŘEBA POČÍTAT TAKÉ S ODBOURÁNÍM PODEZÍVKY SPRCHOVÉHO KOUTU O MAX.VÝŠCE 600 mm, V PŘÍPADĚ SPROCHY ZAMĚSTNANCŮ JE POTŘEBA POČÍTAT TAKÉ S ODBOURÁNÍM SOKLU/KOBERCŮNEBO PŘED VSTUPEM DO SPRCHOVÉHO KOUTU

B23 ODSTRANĚNÍ FINÁLNÍCH VRSTEV PODLAH - PVC A DLAŽBY VČETNĚ LEPIDLA AŽ NA NOSNÝ PODKLAD - VIZ LEGENDA MÍSTNOSTÍ. V MÍSTNOSTECH VE KTERÝCH BUDE SUNDÁN KOBEREC, STRUHA ZAJISTÍ ODSTRANĚNÍ - OBROUŠENÍ LEPIDLA AŽ NA NOSNÝ PODKLAD

B24 BOURÁNÍ STĚN, PŘI REALIZACI NUTNO POČÍTAT S OPATRNÝM BOURÁNÍM, PŘÍPADNÉ PŘESNÝM OŘEZÁNÍM, ABY NEDOŠLO K NAMÉHÁNÍ/ POŠKOZENÍ STÁVAJÍCÍCH OKOLNÍCH KONSTRUKCÍ

B25 VYBOURÁNÍ PODPARAPETNÍHO ZDIVA, PŘI REALIZACI NUTNO POČÍTAT S OPATRNÝM BOURÁNÍM, PŘÍPADNÉ PŘESNÝM OŘEZÁNÍM, ABY NEDOŠLO K NAMÉHÁNÍ/ POŠKOZENÍ STÁVAJÍCÍCH OKOLNÍCH KONSTRUKCÍ, ZEJMÉNA PODLAHOVÉ KRYTINY A OBKLADŮ

B26 BOURÁNÍ VRSTVY PODLAH A PODKLADNÍCH VRSTEV. Z DŮVODU OPRAVY STÁVAJÍCÍ SVODNÉ KANALIZACE JE NUTNÉ PROVÉST VYBOURÁNÍ BETONOVÉ PODLAHY PO CELÉ DÉLCE ŘEŠENÉHO POTRUBÍ ŠÍŘKY CCA 1M VČETNĚ HYDROIZOLACE, PODKLADNÍHO BETONU VČETNĚ VÝZTUŽE A PODSYPU. V RÁMCI ROZSAHU TOHOTO VÝKOPU ŠÍŘKY CCA 1M, HLOUBKY CCA 1,5 M LOKÁLNĚ BUDE HLOUBKA VÝKOPU ZVÝŠENA NA 3,2 M A ŠÍŘKA ZVÝŠENA NA 2 M V MÍSTECH PROSTUPU KANALIZACÍ, DOJDE K ODSTRANĚNÍ PODLAHOVÝCH VRSTEV, NARUŠENÍ HYDROIZOLACE, ODSTRANĚNÍ PODKLADOVÝCH BETONŮ A PODSYPU. JE NUTNO OVĚŘIT STÁVAJÍCÍ STAV. BUDOU PROVEDENY ALESPOŇ 3 SONDY. NESMÍ DOJÍT K PODKOPÁNÍ ZÁKLADOVÉ SPÁRY. PROJEKTANT PŘEDPOKLÁDÁ TRASU NOVĚHO VEDENÍ VODOVODNÍHO POTRUBÍ SKRZ ZÁKLADOVÝ ROŠT BUDOVY. VÝKOP JE NUTNO ŘÁDNĚ PAŽIT. PŘESNÁ TRASA NOVĚHO VEDENÍ VODOVODNÍHO POTRUBÍ VIZ. D.1.4.3.

B27 OSEKÁNÍ SOKLU (PŘEDPOKLAD PROJEKTANTA OMÍTKA)

B28 JÁDROVÉ VRTNÁ PRO PROSTUP POTRUBÍ TLOUŠŤKA STĚNY/OBVODOVÉHO PLÁŠTĚ JE CCA 366 mm. PŘESNÉ UMÍSTĚNÍ OTVORU A PRŮMĚRY VIZ D.1.4.2 VZT ÚSEKNY. NENÍ DOJÍT K PŘERUŠENÍ NOSNÉ VÝZTUŽE ZB PANELŮ, V PŘÍPADĚ KOLIZE KONZULTOVAT S AD A TZS

B29 JÁDROVÉ VRTNÁ PRO PROSTUP KABELŮ/VE 4 POTRUBÍ, TLOUŠŤKA STROPNÍHO PANELU JE CCA 250 mm. PŘESNÉ UMÍSTĚNÍ OTVORU A PRŮMĚRY VIZ D.1.4.5 A 1.4.3. NESMÍ DOJÍT K PŘERUŠENÍ NOSNÉ VÝZTUŽE ZB PANELŮ, V PŘÍPADĚ KOLIZE KONZULTOVAT S AD A TZS

B30 BOURÁNÍ VRSTVY PODLAH A PODKLADNÍCH VRSTEV. Z DŮVODU VEDENÍ NOVÉHO VODOVODNÍHO POTRUBÍ JE NUTNÉ PROVÉST VYBOURÁNÍ BETONOVÉ PODLAHY V NĚKTERÝCH ÚSECÍCH ŘEŠENÉHO POTRUBÍ ŠÍŘKY CCA 0,5M VČETNĚ HYDROIZOLACE, PODKLADNÍHO BETONU VČETNĚ VÝZTUŽE A PODSYPU. V RÁMCI ROZSAHU TOHOTO VÝKOPU ŠÍŘKY CCA 0,5M, HLOUBKY CCA 0,5 M DOJDE K ODSTRANĚNÍ PODLAHOVÝCH VRSTEV, NARUŠENÍ HYDROIZOLACE, ODSTRANĚNÍ PODKLADOVÝCH BETONŮ A PODSYPU. JE NUTNO OVĚŘIT STÁVAJÍCÍ STAV. BUDOU PROVEDENY ALESPOŇ 3 SONDY. NESMÍ DOJÍT K PODKOPÁNÍ ZÁKLADOVÉ SPÁRY. PROJEKTANT NEPŘEDPOKLÁDÁ TRASU NOVĚHO VEDENÍ VODOVODNÍHO POTRUBÍ SKRZ ZÁKLADOVÝ ROŠT BUDOVY. VÝKOP JE NUTNÉ ŘÁDNĚ PAŽIT. PŘESNÁ TRASA NOVĚHO VEDENÍ VODOVODNÍHO POTRUBÍ VIZ. D.1.4.3.

LEGENDA REPASŮ (podrobně viz TZ):

R1 DEMONTÁŽ A PO PROVEDENÍ KZS ZPĚTNÁ MONTÁŽ SVĚTEL A VYPÍNAČŮ VČETNĚ POTŘEBNÉ ÚPRAVY KABELÁŽE.

R2 OPRAVA NÁTĚRU ROZVODNÝCH SKŘÍNÍ A DVÍŘEK ZEMNĚNÍ, VZT KOMÍNKŮ. - ODŠTĚNÍ, ODMAŠTĚNÍ, NÁTĚR ZÁKLADNÍ BARVOU + 2X FINÁLNÍ SYNTETICKOU POVRCHOVÁ ÚPRAVA.

R3 DEMONTÁŽ BLESKOSVODU Z FASÁDY A ZE STŘECHY VČETNĚ KOTVÍCÍCH PRVKŮ A OCHRANNÉHO (HELIKNÍKU. PO PROVEDENÍ KZS MONTÁŽ NOVÉHO BLESKOSVODU NA NOVÉ KOTVÍCÍ PRVKY.

R4 DEMONTÁŽ A PO PROVEDENÍ KZS ZPĚTNÁ MONTÁŽ CEDULEK. ZÁKAZ KOUŘENÍ, HUV, NÁZEV ŠKOLKY, STÁTNÍ ZNAK, ČÍSLO POPISNÉ)

R5 DEMONTÁŽ A ZPĚTNÁ MONTÁŽ ZVONKU VČETNĚ POTŘEBNÉ ÚPRAVY KABELÁŽE

R6 DEMONTÁŽ A PO PROVEDENÍ KZS ZPĚTNÁ MONTÁŽ POTRUBÍ VZT JEDNOTKY. PO DOBU STAVBY MUSÍ ZŮSTAT PLNĚ FUNKČNÍ.

R7 POTŘEBNÁ ÚPRAVA KABELÁŽE PRO PROVEDENÍ KZS. ZHOTOVITEL NEJPRVE OVĚŘÍ FUNKČNOST

R8 DEMONTÁŽ A ZPĚTNÁ MONTÁŽ ANTÉNY. PO DOBU STAVBY MUSÍ ZŮSTAT PLNĚ FUNKČNÍ

R9 OVĚŘENÍ FUNKČNOSTI ELEKTRO ZAŘÍZENÍ, V PŘÍPADĚ NEFUNKČNOSTI ODSTRANĚNÍ

R10 DEMONTÁŽ A ZPĚTNÁ MONTÁŽ DLAŽDIČNÝCH PLOCH Z BETONOVÉ DLAŽBY. ODSTRANĚNÍ ZPEVNĚNÉ PLOCHY Z BETONOVÉ DLAŽBY V ŠÍŘCE CCA 600 MM. VČETNĚ PODKLADNÍCH VRSTEV TL. 280 MM. PROVEDENÍ VÝKOPU PRO ZATAŽENÍ IZOLANTU POD TERÉN. VÝKOP BUDE PROVEDEN DO H. 600 MM POD TERÉN. PŘÍPADNÁ STÁVAJÍCÍ HYDROIZOLACE BUDE I S PŘÍZEMNOU OSTRAŇOVÁNA A BUDE PROVEDENA NOVÁ HYDROIZOLACNÍ VRSTVA (VIZ SKLADBA SS). VYTAŽENÁ MINIMÁLNĚ 300 MM NAD TERÉN. BUDE PROVEDENO ZPĚTNÉ PROVEDENÍ ZPEVNĚNÉ PLOCHY Z BETONOVÉ DLAŽBY VE SKLADBĚ BETONOVÁ DLAŽBA TL. 60 MM, KLADECÍ VRSTVA FR. 4-8, TL. 30 MM, DRCENÉ KAMENIVO FR. 8 -16, TL. 50 MM, DRCENÉ KAMENIVO FR. 16-32, TL. 200 MM. SPÁRY BUDOU ZASYPÁNY KŘEMIČITÝM PÍSKEM. PŘEDPOKLÁDANÁ VÝMĚNA DLAŽBY 100%.

R11 POSUN OTOPNÝCH TĚLES. ÚPRAVA NAPOJOVACÍHO POTRUBÍ A DALŠÍ ÚPRAVY ROZVODŮ Z DŮVODU UMÍSTĚNÍ NOVÝCH DVEŘÍ.

R12 ÚPRAVA ZÁBRADLÍ PRO POTŘEBY PROVEDENÍ KZS - ZKRÁCENÍ ZÁBRADLÍ, ZASLEPENÍ ZAVĚŘENÍM. OPRAVA NÁTĚRU OCEL. KONSTRUKCE - ODŠTĚNÍ DO RZ, ODMAŠTĚNÍ, NÁTĚR ZÁKLADNÍ BARVOU + 2X FINÁLNÍ SYNTETICKÁ POVRCHOVÁ VRSTVA, PO PROVEDENÍ KZS ZPĚTNÁ MONTÁŽ

R13 DEMONTÁŽ A PO PROVEDENÍ KZS ZPĚTNÁ MONTÁŽ STÁVAJÍCÍ OCELOVÉ KONSTRUKCE STŘÍŠKY. OPRAVA NÁTĚRU OCELOVÉ KONSTRUKCE - ODŠTĚNÍ DO RZ, ODMAŠTĚNÍ, NÁTĚR ZÁKLADNÍ BARVOU + 2X FINÁLNÍ SYNTETICKÁ POVRCHOVÁ VRSTVA. OSAZENÍ NOVÝCH POLYKARBONÁTOVÝCH VÝPLNÍ S POŽÁRNÍ ODOLNOSTÍ TŘÍDY REAKCE NA OHEŇ B, s1, d0. NA SLOUPKY STŘÍŠKY BUDOU NAVÁŘENY PATNÍ PLECHY (PŘEDPOKLAD PLECH TL. 8 MM, 250X250 MM). SLOUPKY BUDOU PRO PROVEDENÍ PRŮCHOZÍ OPĚTOVNĚ ZAKOTVENY DO NOVÝCH VYBETONOVANÝCH PATEK Ø300 MM A HLOUBKY 800 MM. ZÁKLAD BUDE PROVEDEN Z BETONU C20/25, XC2. POMOCÍ PATNÍHO PLECHU BUDE PROFIL UKOTVEN 4 KS ŠROUBU M14 (NA 1 SLOUPEK) CHEMICKOU KOTVOU DO HLOUBKY 200 MM. NUTNO PŘEDCHÁZET VYPÍNÁNÍ SVODNÍCH VEDENÍ V NEMOVITOSTI AUTORIZOVANÝ DOZOR/ KE SCHVÁLENÍ.

R14 DEMONTÁŽ A PO PROVEDENÍ PRACÍ ZPĚTNÁ MONTÁŽ CHLADÍCÍ JEDNOTKY. PO DOBU STAVBY MUSÍ BÝT ZACHOVÁNA FUNKČNOST

R15 DEMONTÁŽ A STÁVAJÍCÍCH PODKLADNÍCH BETONOVÝCH DLAŽDIC POD VZT, ROZM. 3000/3050 MM, OCHAD PROJEKTANTA 3 ks NOVÝCH DLAŽDIC V VZT JEDNOTKU

R16 ČÁSTEČNÁ DEMONTÁŽ A ZKRÁCENÍ DŘEVĚNÉ STŘÍŠKY PRO ÚČEL ZATEPLENÍ KZS. 1 POLE STŘÍŠKY BUDE DEMONTOVÁNO - 1SLOUPEK S PÁSKEM A KROKVE. VAZNICE S PODETNÍM BUDE ZACHOVÁNA. PŘED ODSTRANĚNÍM SLOUPKU BUDE VAZNICE PODEPŘENA. PO PROVEDENÍ ZATEPLENÍ KZS BUDE OSAZENA VAZNICE NA NOVOU POZICI A BUDE NOVĚ OSAZEN SLOUPEK S PÁSKEM. POTÉ BUDE ODSTRANĚNO PODEPŘENÍ.

R17 OPOJENÍ A PŘEMÍSTĚNÍ STÁVAJÍCÍHO ZAŘÍZOVACÍHO PŘEDMĚTU. PO DOKONČENÍ PRACÍ JEHO NAVRÁCENÍ A OPĚTOVNÉ PŘIPOJENÍ (NA VODOVOD A ODPADNÍ POTRUBÍ). OVĚŘENÍ VŠECH FUNKCÍ ZAŘÍZOVACÍCH PŘEDMĚTŮ

R18 ÚPRAVA OPLOCENÍ - SLOUPKY PLOTU S PŘÍMOU PATNÍ DESKOU, SLOUPKU S VÝPLNÍ. PODHRABOVÉ DESKY A ZÁKLADY POD SLOUPEK (NUTNO POČÍTAT S PŘESNÝM ŘEZÁNÍM TAK, ABY NEDOŠLO K NAMÉHÁNÍ/ VYBOURÁNÍ/POŠKOZENÍ STÁVAJÍCÍCH K-CI). PO PROVEDENÍ KZS BUDE DLE POTŘEBY A STÁVAJÍCÍCH POMĚRŮ OSAZEN NOVÝ SLOUPEK. SLOUPEK BUDE ZABETONOVÁN DO BETONOVÉHO ZÁKLADU Ø300 mm A HLOUBKY 800 mm. ZÁKLAD BUDE PROVEDEN Z BETONU C20/25, XC2. DÁLE BUDE VYBETONOVÁNA NOVÁ PODHRABOVÁ DESKA TL. 100 mm Z BETONU C20/25, XC2 VYZTUŽENÁ 1 PRUHEM KARI SÍTĚ PROFILU 6 mm/150/150 mm. Z OCELI B500A U HORNÍHO A DOLNÍHO OKRAJE S KRYTÍM MIN. 35MM. BEZNÍKU PODHRABOVÉ DESKY BUDE PROVEDENÉ Z HLADKÝCH BEZNÍČKŮ DESKOPRYSKU BETONOVÉ(SELFIN POVRCH).

R19 DEMONTÁŽ A PO PROVEDENÍ KZS ZPĚTNÁ MONTÁŽ A PŘEKOTVENÍ NA NOVÉ KOTVY DŘEVĚNÝCH SKLÁPĚCÍCH STOLŮ.

R20 OPRAVA DŘEVĚNÉ KONSTRUKCE STŘÍŠKY -ZBROJENÍ, ODMAŠTĚNÍ, NÁTĚR VE DVOU VRSTVÁCH BEZBARVÝM VODOU ŘEDITELNÝM NAPOUŠTĚDLEM S BIOCIDNÍM LÁTKAMI PROTI DŘEVOKAZNÝM HOUBÁM, HMYZU. PŘI/MÁ DALŠÍ NÁTĚR TEMNOOTEVŘENOU SYNTETICKOU LAZUROU SE ZVÝŠENOU OCHRANOU PROTI UV ZÁŘENÍ AP.KONVAMY VE 3 VRSTVÁCH

R21a DEMONTÁŽ, ODVOZ, USKLADNĚNÍ, OPĚTOVNÝ DOVOZ A ZPĚTNÁ MONTÁŽ PŘÍPADNÉ MŘÍŽE (PRUHU DŘEVĚNÉHO OBLOŽENÍ ŠTÍTŮ NUTNÉ PRO PROVEDENÍ STAVEBNÍCH PRACÍ. PŘED ZAČÁTKEM DEMONTÁŽE BUDE PROVEDENA ŘÁDNÁ FOTODOKUMENTACE STÁVAJÍCÍHO STAVU.

R21c DEMONTÁŽ A ZPĚTNÁ MONTÁŽ PŘÍPADNÉ ZKRÁCENÍ A OPRAVA STÁVAJÍCÍCH KRYTŮ TOPNÝCH V CELÉM OBJEKTU. KRYTY BUDOU DEMONTOVÁNY VČETNĚ NOSNÉ KONSTRUKCE. PROJEKTANT DOPORUČUJE OCELOVOU KONSTRUKCI OŠETŘIT OD RZI, ODMASTIT, NATŘÍT ZÁKLADNÍ BARVOU + 2X NATŘÍT FINÁLNÍ SYNTETICKOU POVRCHOVOU ÚPRAVOU V NĚKTERÝCH MÍSTECH BUDE POTŘEBA KRYTY TOPENÍ UPRAVIT/ZKRÁTIT. PŘED ZAČÁTKEM DEMONTÁŽE BUDE PROVEDENA ŘÁDNÁ FOTODOKUMENTACE STÁVAJÍCÍHO STAVU.

R21d DEMONTÁŽ, ODVOZ, USKLADNĚNÍ, OPĚTOVNÝ DOVOZ A ZPĚTNÁ MONTÁŽ KOBERCE A PODKLADNÍ PRVRSTVE PODLOŽKY. PŘED ZAČÁTKEM DEMONTÁŽE BUDE PROVEDENA ŘÁDNÁ FOTODOKUMENTACE STÁVAJÍCÍHO STAVU.

R21a ODPOJENÍ A PŘEMÍSTĚNÍ STÁVAJÍCÍ PRÁČKY. PO DOKONČENÍ PRAC JEJÍ PŘEMÍSTĚNÍ DO MÍSTNOSTI Č. 406 A OPĚTOVNÉ PŘIPOJENÍ (NA VODOVOD A ODPADNÍ POTRUBÍ). OVĚŘENÍ VŠECH FUNKCÍ. PŘED ZAČÁTKEM DEMONTÁŽE BUDE PROVEDENA ŘÁDNÁ FOTODOKUMENTACE STÁVAJÍCÍHO STAVU.

R22 Z ZÚVODU OPRAVY STÁVAJÍCÍ SVODNÉ KANALIZACE JE NUTNÉ PROVÉST VÝKOP ŠÍŘKY CCA 1M, PRŮMĚRNÉ HLOUBKY CCA 1,5 M (PŘESNÁ HLOUBKA VYKOPU ZLE SPÁZAT KANALIZACE VIZ. D1.4.3). VÝKOP JE NUTNO ŘÁDNĚ PAŽIT. PO PROVEDENÍ PRACÍ BUDE PROVEDEN OBSYP POTRUBÍ KAMENIVEM FRAKCE 0/32. A POTÉ ZÁSYP PŮVODNÍ ZEMINOU A JEJÍ ZHUTNĚNÍ ID=1,0. HUTNĚNÍ BUDE PROVEDENO VÝŠI PO 200 MM (NE NAD POTRUBÍM).

R23 DEMONTÁŽ A PO ZATAŽENÍ KZS POD DLAŽBU ZPĚTNÁ MONTÁŽ BETONOVÉ ZÁMKOVÉ DLAŽBY V PRUHU CCA 600 MM OD FASÁDY.

LEGENDA MÍSTNOSTÍ

	Č.M.	NÁZVY MÍSTNOSTÍ	SVISLOST	M²/OSLABA	POTĚRY	STĚNY	STROP	TEV.
ZÓDELNÍ 1	1101	ZÁZEMÍ	3,60		DŘEV. OBKLAD V. 1500	OMÍTKA	OMÍTKA	3255
	1102	SATNÁ ÚČITELKY	4,38		DLAŽBA	OMÍTKA	OMÍTKA	3255
	1103	WC - ÚČITELKY	1,45		DLAŽBA	OMÍTKA	OMÍTKA	3255
	1104	SATNÁ DĚTÍ	16,82		KOBEREC	DŘEV. OBKLAD V. 900	OMÍTKA	3255
	1105	UMÝVÁRNA+WC DĚTÍ	18,24		DLAŽBA	KERAM. OBKLAD V. 1500	OMÍTKA	3255
	1106	NEOBSAZENO						
	1107	ŠKOLA	93,76	PVC+PVC, KOBEREC		DŘEV. OBKLAD V. 900	OMÍTKA	3255
	1108	SKLAD. POSTŘELIK	15,03	PVC+KOBEREC		DŘEV. OBKLAD V. 900	OMÍTKA	3255
	1109	PŘÍPRAVA JÍDLA	8,4	DLAŽBA		KERAM. OBKLAD V. 1500	OMÍTKA	3255
	1110	CHODBA	12,87	DLAŽBA		OMÍTKA	OMÍTKA	3255
	1111	SKLAD	4,7	PVC		OMÍTKA	OMÍTKA	3255
	1112	ŠATNĚ	24,33	DLAŽBA		DŘEV. OBKLAD V. 1500	OMÍTKA	3255
	1113	SATNA ÚČITELKY	4,33	DLAŽBA		KERAM. OBKLAD V. 2400	OMÍTKA	3255
	1114	SPRCHOVÁ MEZINOST	1,45	DLAŽBA		KERAM. OBKLAD V. 2400	OMÍTKA	3255
	1115	WC - ÚČITELKY	1,27	DLAŽBA	KOBEREC	OMÍTKA	OMÍTKA	3255
	1116	SATNA DĚTÍ	16,29	KOBEREC		DŘEV. OBKLAD V. 900	OMÍTKA	3255
	1117	UMÝVÁRNA+WC DĚTÍ	18,14	DLAŽBA		KERAM. OBKLAD V. 1500	OMÍTKA	3255
	1118	NEOBSAZENO						
	1119	ŠKOLA	96,51	PVC+PVC, KOBEREC		DŘEV. OBKLAD V. 900	OMÍTKA	3255
	1120	SKLAD. POSTŘELIK	15,2	PVC+KOBEREC		DŘEV. OBKLAD V. 900	OMÍTKA	3255
	1121	PŘÍPRAVA JÍDLA	8,4	DLAŽBA		KERAM. OBKLAD V. 1500	OMÍTKA	3255
	1122	CHODBA	13,1	DLAŽBA		OMÍTKA	OMÍTKA	3255
	1123	SKLAD	4	PVC		OMÍTKA	OMÍTKA	3255
	1124	ŠATNĚ	24,33	DLAŽBA		DŘEV. OBKLAD V. 1500	OMÍTKA	3255
	1125	SATNA ÚČITELKY	5,82	DLAŽBA		KERAM. OBKLAD V. 2400	OMÍTKA	3255
	1126	SATNA ÚČITELKY	4,3	DLAŽBA		KERAM. OBKLAD V. 2400	OMÍTKA	3255
	1127	SPRCHOVÁ MEZINOST	1,71	DLAŽBA		KERAM. OBKLAD V. 2400	OMÍTKA	3255
	1128	SATNA DĚTÍ	16,55	KOBEREC		DŘEV. OBKLAD V. 900	OMÍTKA	3255
	1129	UMÝVÁRNA+WC DĚTÍ	17,69	DLAŽBA		KERAM. OBKLAD V. 1500	OMÍTKA	3255
	1130	NEOBSAZENO				DŘEV. OBKLAD V. 1500		
	1131	NEOBSAZENO						
	1132	ŠKOLA	98,24	PVC+PVC, KOBEREC		DŘEV. OBKLAD V. 900	OMÍTKA	3255
	1133	SKLAD. POSTŘELIK	17,89	PVC+KOBEREC		DŘEV. OBKLAD V. 900	OMÍTKA	3255
	1134	PŘÍPRAVA JÍDLA	8,59	DLAŽBA		KERAM. OBKLAD V. 1500	OMÍTKA	3255
	1135	CHODBA	14,49	DLAŽBA		OMÍTKA	OMÍTKA	3255
	1136	SKLAD	8,85	PVC		OMÍTKA	OMÍTKA	3255
ZÁZEMÍ ÚKLÍZEČEK	1137	CHODBA	4,13	DLAŽBA		OMÍTKA	OMÍTKA	3255
	1138	SBOROVNA	11,72	KOBEREC		OMÍTKA	OMÍTKA	3255
	1139	SKLAD ČISTÍDEL	4,17	DLAŽBA		OMÍTKA	OMÍTKA	3255
	1140	SKLAD	6,4	DLAŽBA+PVC		OMÍTKA	OMÍTKA	3255
	1141	CHODBA	37,95	ŽÁRKOVÉ DLAŽBA		OMÍTKA	OMÍTKA	3255
	1142	SKLAD	9,95	PVC		OMÍTKA	OMÍTKA	3255
	1143	CHODBA	8,32	DLAŽBA		OMÍTKA	OMÍTKA	3255
	1144	SKLAD	16,44	PVC+PVC		OMÍTKA	OMÍTKA	3255
	1145	SKLAD	7,64	PVC+KOBEREC		OMÍTKA	OMÍTKA	3255
KUCHYNĚ	1146	SPRACOVNA MASA	17,39	DLAŽBA		KERAM. OBKLAD V. 1500	OMÍTKA	3255
	1147	MYTÍ ČÍSELNÉHO NÁDOBÍ	6,53	DLAŽBA		KERAM. OBKLAD V. 1500	OMÍTKA	3255
	1148	KUCHYŇ	35,77	DLAŽBA		KERAM. OBKLAD V. 1500	OMÍTKA	3255
	1149	CHODBA	9,76	DLAŽBA		KERAM. OBKLAD V. 1500	OMÍTKA	3255
	1150	SKLADNÍKA	6,41	DLAŽBA		KERAM. OBKLAD V. 1500	OMÍTKA	3255
	1151	SKLAD	6,3	DLAŽBA		OMÍTKA	OMÍTKA	3255
	1152	CHODBA	13,74	DLAŽBA		OMÍTKA	OMÍTKA	3255
	1153	SPRCHOVÁ MEZINOST	3,12	DLAŽBA		KERAM. OBKLAD V. 1500	OMÍTKA	3255
	1154	WC	1,28	DLAŽBA		KERAM. OBKLAD V. 1500	OMÍTKA	3255
	1155	SKLAD	13,11	DLAŽBA		KERAM. OBKLAD V. 1500	OMÍTKA	3255
	1156	CHODBA	3,5	DLAŽBA+PVC		OMÍTKA	OMÍTKA	3255
	1157	KANCELÁŘ	16,44	DLAŽBA+PVC		OMÍTKA	OMÍTKA	3255
	1158	SKLAD	13,74	PVC		OMÍTKA	OMÍTKA	3255

LEGENDA MATERIÁLŮ:

- STÁVAJÍCÍ KONSTRUKCE BEZ ROZLIŠENÍ
- BOURANÉ KONSTRUKCE BEZ ROZLIŠENÍ
- REPASOVANÉ KONSTRUKCE
- BOURANÉ FINÁLNÍ VRSTVY PODLAHY
- TRASA OPRAVOVANÉ SVODNÉ KANALIZACE (B26) VČETNĚ VYZNAČENÉHO ROZSAHU VÝKOPU

POZNÁMKY:

POZN.1 PŘI BOURÁNÍ STÁVAJÍCÍCH DVEŘÍ VČETNĚ OCELOVÉ ZÁRUBNĚ MŮŽE DOJÍT V PŘÍPADĚ NUTNOSTI PRO PROVEDENÍ OPRAVY SVODNÉHO POTRUBÍ KANALIZACE I K UBOURÁNÍ ČÁSTI PŘÍČKY. V TOM PŘÍPADĚ NEMÁ DOJÍT K PŘERUŠENÍ NOSNÉ VÝZTUŽE ZB PANELŮ, V PŘÍPADĚ KOLIZE KONZULTOVAT S AD A TZS

- STÁVAJÍCÍ STAV BYL ZAPRACOVÁN DLE ZAMĚŘENÍ. ZHOTOVITEL PROJEKTOVÝCH PRACÍ SI/JEDNOTLIVÝCH PRVKŮ.
- PŘED REALIZACÍ JE NUTNÉ VŠECHNY BOURANÉ A NOVÉ KONSTRUKCE ZAMĚŘIT A TÍM OVĚŘIT SOULAD S PD A S TECHNOLOGIE ODBRY V PŘÍPADĚ PODSTATNÉHO ROZPORU BEZODKLADNĚ KONTAKTOVAT ZP.
- ODKAZY ZKAZNAČENÉ NA VÝKRESE, A POPISNÝ V LEGENDÁCH JSOU DÁLE SPECIFIKOVÁNY V TZ. PŘI REALIZACI NUTNO ZOHLEDŇOVAT VŠECHNY ČÁSTI PD.
- PO DEMONTÁŽI BLESKOVODOVÉ SOUSTAVY JE NUTNÉ ZAJISTIT NÁHRADNÍ OCHRANU OBJEKTU PROTI BLESKU!
- ZPUSOBÍ ODVEDENÍ DEŠŤOVÝCH VOD ZUSTANE STÁVAJÍCÍ
- PROJEKTOVÁ DOKUMENTACE BYLA PŘEVZATA Z PŮVODNÍ NEKOMPLETNÍ PD
- JEDNOTLIVÉ MÍSTNOSTI BYLY ZAMĚŘENY A ZKRESLENY POUZE