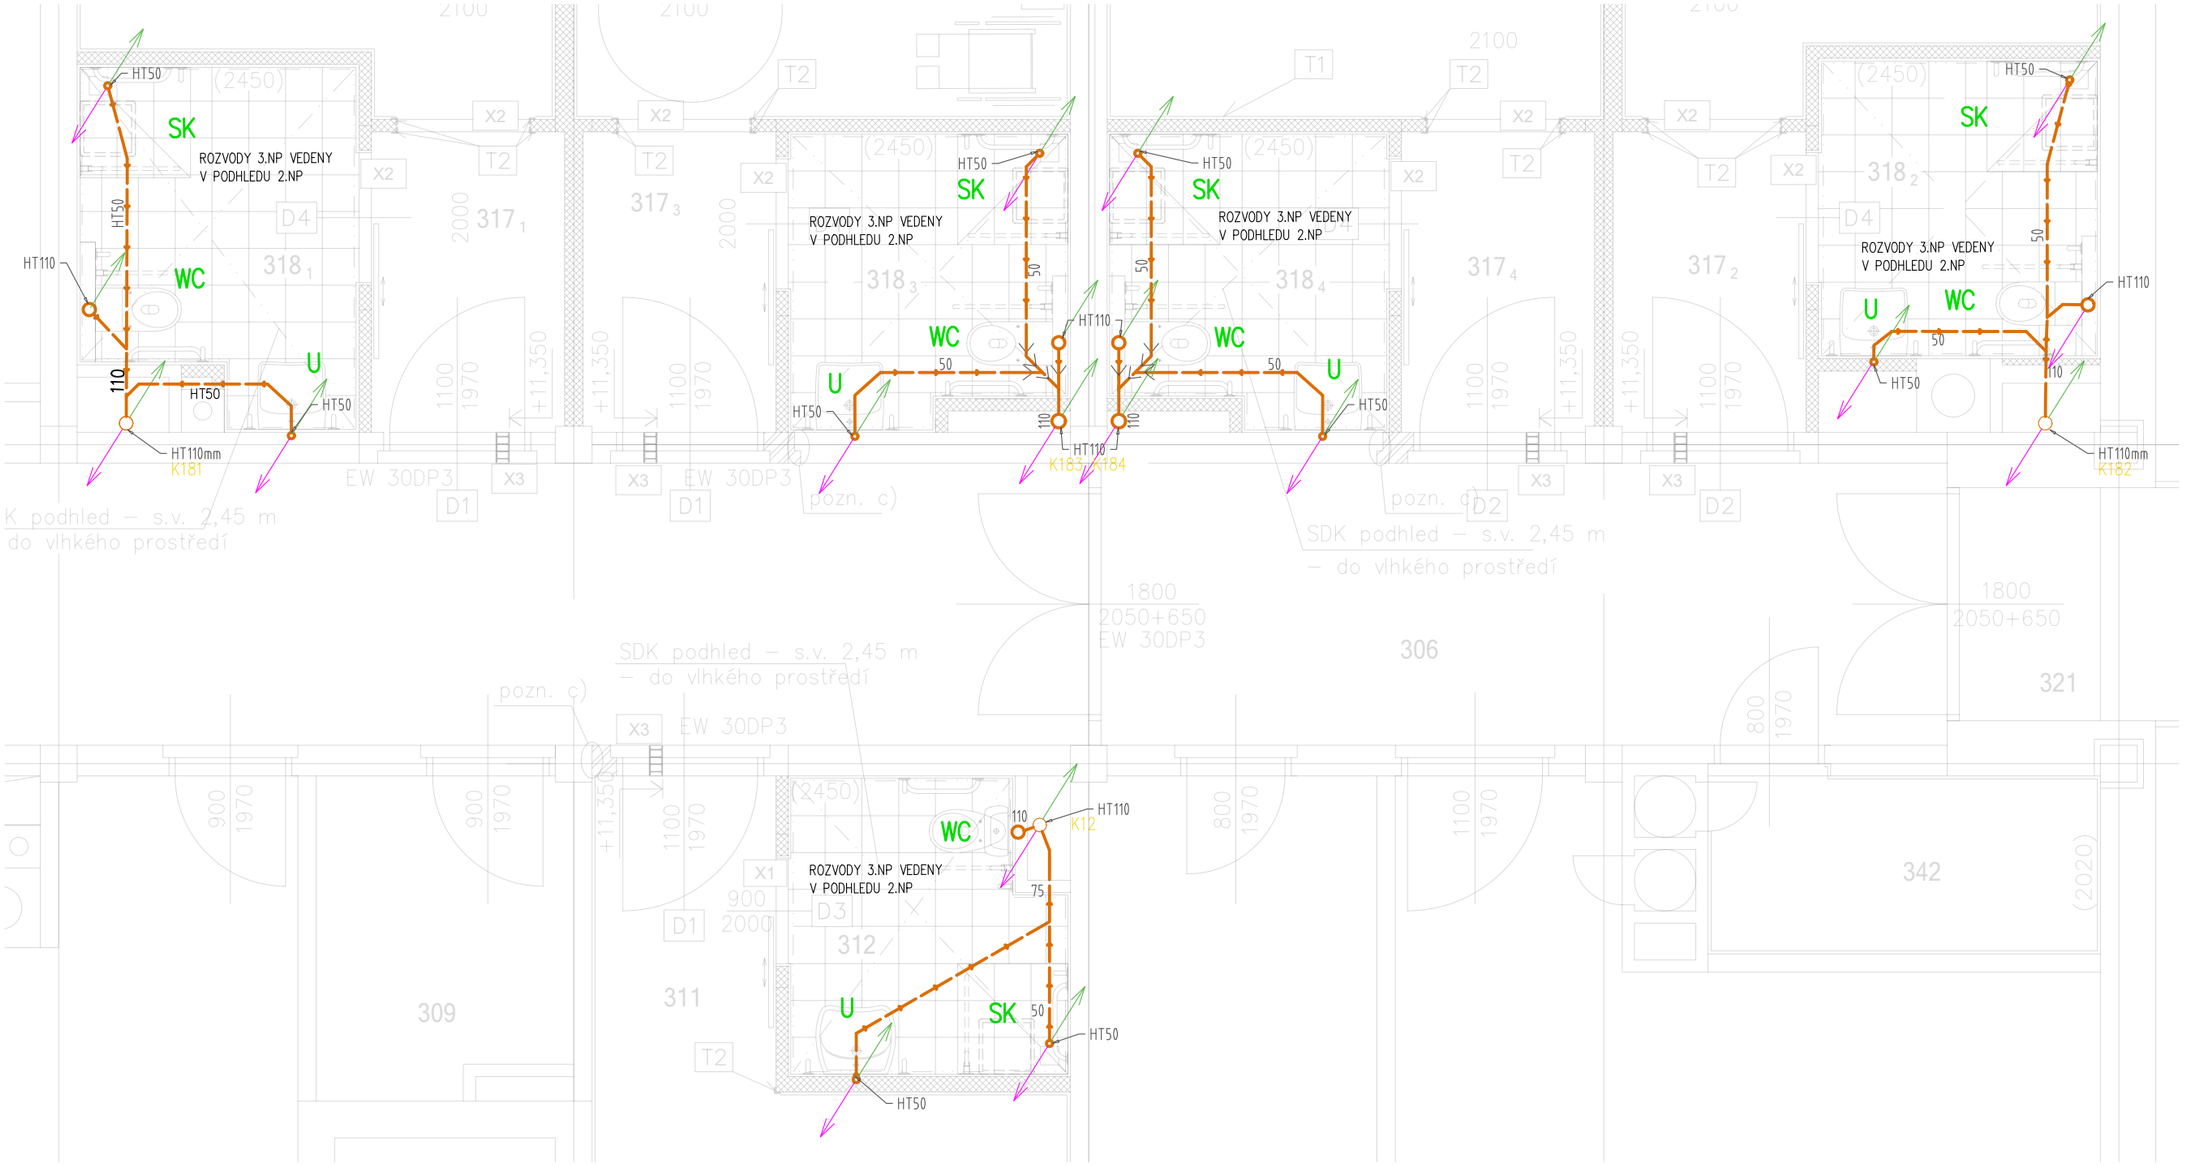

3.NP

LEGENDA POTRUBÍ

———	POTRUBÍ PLASTOVÉ KANALIZAČNÍ HT, NOVÉ
———	POTRUBÍ PLASTOVÉ KANALIZAČNÍ HT, PŮVODNÍ
50	PRŮMĚRxTLOUŠŤKA STĚNY

LEGENDA ZAŘIZOVACÍCH PŘEDMĚTŮ

U	KERAMICKÉ BEZBARIÉROVÉ UMYVADLO S PŘEPADEM A OTVOREM PRO BATERII 600mm, STOJÁNKOVÁ BATERIE UMYVADLOVÁ S VÝPUSTÍ, PÁKA (BEZBARIÉROVÁ) CHROM, SIFON, NEREZ, PŘESNÝ TYP DLE INVESTORA
SK	SPRCHOVÁ VPUSŤ, NEREZ MŘÍŽKA, PŘESNÝ TYP DLE INVESTORA NÁSTĚNNÁ BATERIE, CHROM, BEZBARIÉROVÁ S PÁKOU, HADICE, SPRCHOVÁ HUBICE, MONTÁŽNÍ PŘÍSLUŠENSTVÍ
S	SPRCHOVÉ SEDÁTKO, NEREZ, MONTÁŽ VRTÁNÍM DO ZDI, PŘESNÝ TYP DLE INVESTORA
M	MADLA, NEREZOVÁ, RŮZNÉ TYPY, KOTVENÍ DO ZDI, PŘESNÝ TYP DLE INVESTORA
WC	NÁDRŽKA PRO ZAZDĚNÍ K WC (NAPŘ GEBERIT) VČETNĚ PŘÍSLUŠENSTVÍ ZÁVĚSNÉ WC KERAMICKÉ, BÍLÉ, BEZBARIÉROVÉ, VČETNÉ PŘÍSLUŠENSTVÍ SEDÁTKO, POKLOP VŠE V BÍLÉ BARVĚ, TLAČÍTKO DO OVLÁDACÍ, PŘESNÝ TYP DLE INVESTORA
412	ČÍSLO MÍSTNOSTI
V1	STOUPAČKA/VĚTEV

POZNÁMKY

- DODAVATEL KANALIZACE JE POVINEN SI PŘED REALIZACÍ ZAMĚŘIT VŠECHNY TRASY ROZVODU KANALIZACE VČETNĚ PŘIPOJOVACÍCH ROZMĚRŮ JEDNOTLIVÝCH RAMEN. PŘÍPADNÉ ZMĚNY MUSÍ BÝT ODSOUHLASENY PROJEKTANTEM
- VEDENÍ TRAS KOORDINOVAT NA STAVBĚ DLE AKTUÁLNÍ DISPOZICE
- REVIZNÍ OTVORY PRO INSTALOVANÉ ZAŘÍZENÍ MUSÍ ODPOVÍDAT ROZMĚRŮM, POŽADOVANÝCH OD VÝROBCE TĚCHTO ZAŘÍZENÍ. TYTO REVIZNÍ OTVORY MUSÍ BÝT NEUSTÁLE VOLNĚ PŘÍSTUPNÉ PRO SERVISNÍHO TECHNIKA. POD I NAD TÍMTO SERVISNÍM OTVOREM NESMÍ VÉST ŽÁDNÉ INSTALACE.
- VŠECHNY PROSTUPY ZDÍ A PŘÍČKAMI BUDOU VYBAVENY OCHRANNÝM POTRUBÍM S PŘESAHEM MIN 50mm

TENTO PROJEKT NENAHRAZUJE DÍLENSKOU / VÝROBNÍ DOKUMENTACI ZHOTOVITELE.

Projektant Tomáš Skupień	Kontroloval Ing. Vladimír Baginský	Zodp. projektant Ing. Vladimír Baginský	C.E.I.S. CZ s.r.o. Sídlo: Masarykovy sady 51/27, 737 01 Český Těšín Provozovna: Třanovice 1, 739 53 Třanovice www.ceis.cz info@ceis.cz 558 740 250
Investor	Město Český Těšín		
Místo stavby	Sokolovská 1997, 737 01 Český Těšín		Formát: A3
Akce	REKONSTRUKCE TŘÍLŮŽKOVÝCH POKOJŮ NA DVOULŮŽKOVÉ A JEDNOLŮŽKOVÉ VČETNĚ SOC. ZAŘÍZENÍ + REKONSTRUKCE VRÁTNICE		Datum: 5/2025 Účel: DPS Č. zakázky: 48/24
Část	D.1.2.2.2 TPS – ZDRAVOTNĚ TECHNICKÉ INSTALACE		Měřítko: 1:50
Obsah výkresu	KANALIZACE – PŮDORYS 3.NP		Číslo paré Č. výkresu: D.1.2.2.2–3