


# VYTYČOVACÍ VÝKRES M 1:100

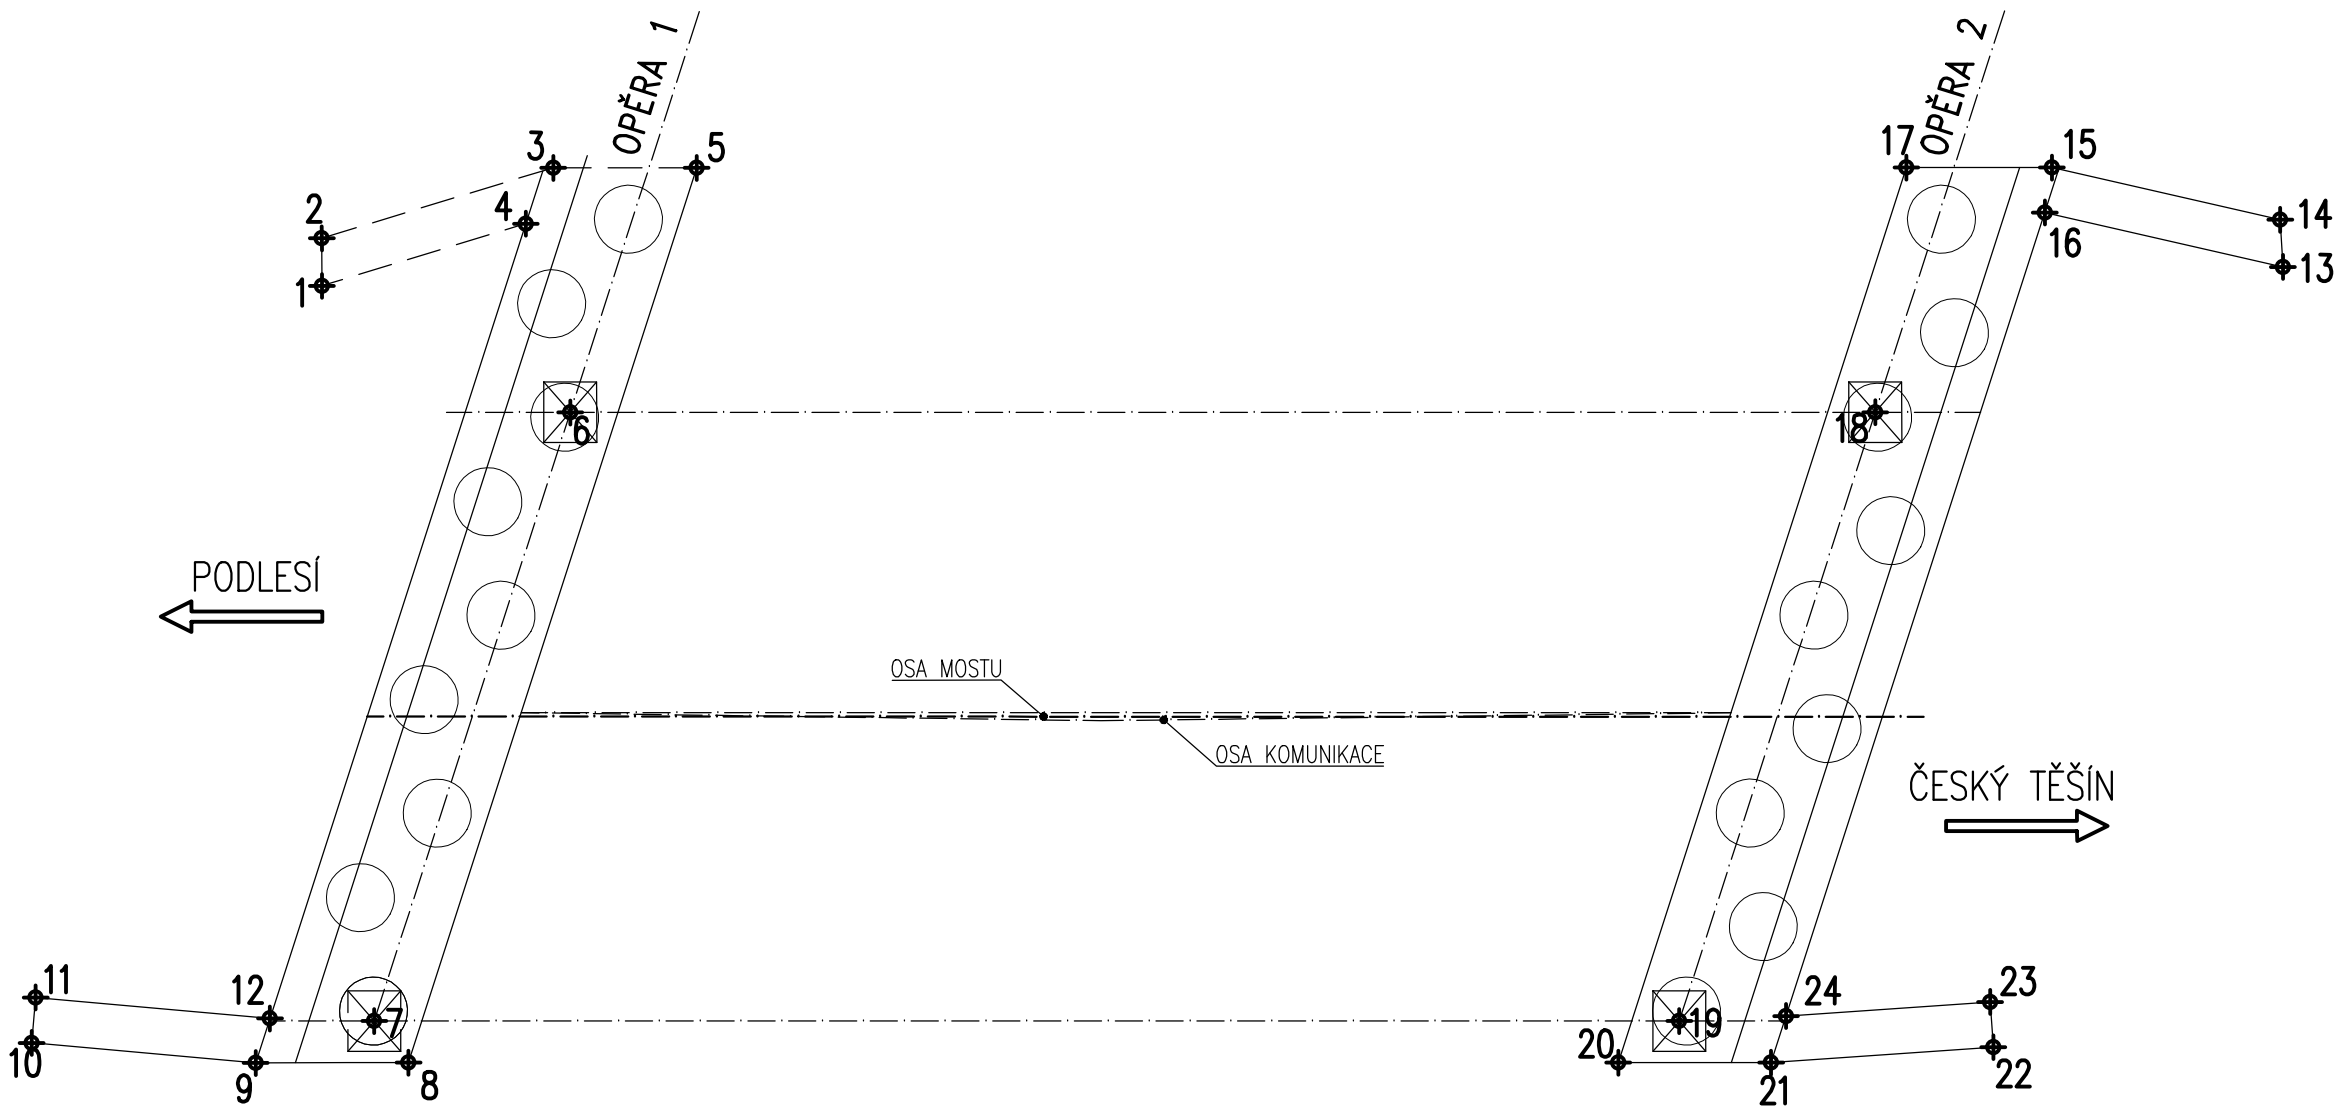

## TABULKA SOUŘADNIC

| ČÍSLO BODU | SOUŘADNICE   |                | POPIS BODU              |
|------------|--------------|----------------|-------------------------|
|            | X            | Y              |                         |
| 1          | -448 786,080 | -1 114 014,862 | Opěra 1 - křídlo        |
| 2          | -448 786,382 | -1 114 014,309 | Opěra 1 - křídlo        |
| 3          | -448 784,141 | -1 114 012,023 | Opěra 1                 |
| 4          | -448 784,105 | -1 114 012,848 | Opěra 1 - závěr.zídka   |
| 5          | -448 782,475 | -1 114 011,117 | Opěra 1 - roh dříku     |
| 6          | -448 782,392 | -1 114 014,756 | Opěra 1 - úložný bloček |
| 7          | -448 780,818 | -1 114 023,064 | Opěra 1 - úložný bloček |
| 8          | -448 780,157 | -1 114 023,330 | Opěra 1 - roh dříku     |
| 9          | -448 781,931 | -1 114 024,301 | Opěra 1 - závěr.zídka   |
| 10         | -448 784,659 | -1 114 025,487 | Opěra 1 - křídlo        |
| 11         | -448 784,899 | -1 114 024,934 | Opěra 1 - křídlo        |
| 12         | -448 782,047 | -1 114 023,695 | Opěra 1 - závěr.zídka   |
| 13         | -448 763,426 | -1 114 002,224 | Opěra 2 - křídlo        |
| 14         | -448 763,756 | -1 114 001,693 | Opěra 2 - křídlo        |
| 15         | -448 766,738 | -1 114 002,533 | Opěra 2                 |
| 16         | -448 766,536 | -1 114 003,099 | Opěra 2 - závěr.zídka   |
| 17         | -448 768,428 | -1 114 003,454 | Opěra 2 - roh dříku     |
| 18         | -448 767,240 | -1 114 006,492 | Opěra 2 - úložný bloček |
| 19         | -448 765,663 | -1 114 014,801 | Opěra 2 - úložný bloček |
| 20         | -448 766,108 | -1 114 015,671 | Opěra 2 - roh dříku     |
| 21         | -448 764,333 | -1 114 014,702 | Opěra 2 - závěr.zídka   |
| 22         | -448 761,851 | -1 114 013,116 | Opěra 2 - křídlo        |
| 23         | -448 762,174 | -1 114 012,610 | Opěra 2 - křídlo        |
| 24         | -448 764,454 | -1 114 014,067 | Opěra 2 - závěr.zídka   |

Duševní a průmyslové vlastnictví  
**PIS PECHAL, s.r.o.**  
Veškerá práva vyhrazena  
Postoupení třetím osobám není dovoleno

Výškový systém: BpV  
Souřadnicový systém: S – JTSK

| ZMĚNA      | HIP   | ZOD. PROJEKTANT      | DATUM                | VYPRACOVAL           | KONTROLOVAL | PROVEDL | PODPIS  |
|------------|---|----------------------|----------------------|----------------------|-------------|---------|---|
|            | ING. MIROSLAV LOUČKA                                | ING. VOJTĚCH KONEČNÝ | ING. VOJTĚCH KONEČNÝ | ING. MIROSLAV LOUČKA |             |         |   |
| OBJEDNATEL | Město Český Těšín                                   |                      |                      |                      |             |         | PIS PECHAL, s.r.o.<br>Projektové a inženýrské služby<br>602 00 BRNO, Lidická 42<br>tel: 731 482 865, 513 030 460, e-mail: pis@pechal.cz |
| STAVBA     | Most přes potok Hrabinka na ul. Lipová, ev.č. 5b–M2 |                      |                      |                      |             |         | DATUM ČERVEN 2024<br>STUPEŇ DUSP/PDPS<br>ČÍS.ZAK. P24009  |
| ČÁST       | D. STAVEBNÍ ČÁST                                    |                      |                      |                      |             |         | MĚŘÍTKO 1:100   |
| OBJEKT     | SO 201 – REKONSTRUKCE MOSTU                         |                      |                      |                      |             |         | ČÍS.PŘÍLOHY   |
| PŘÍLOHA    | VYTYČOVACÍ VÝKRES                                   |                      |                      |                      |             |         | FORMÁT 4xA4   |
|            |   |                      |                      |                      |             |         | ČÍS.PARÉ  |
|            |   |                      |                      |                      |             |         | 05  |