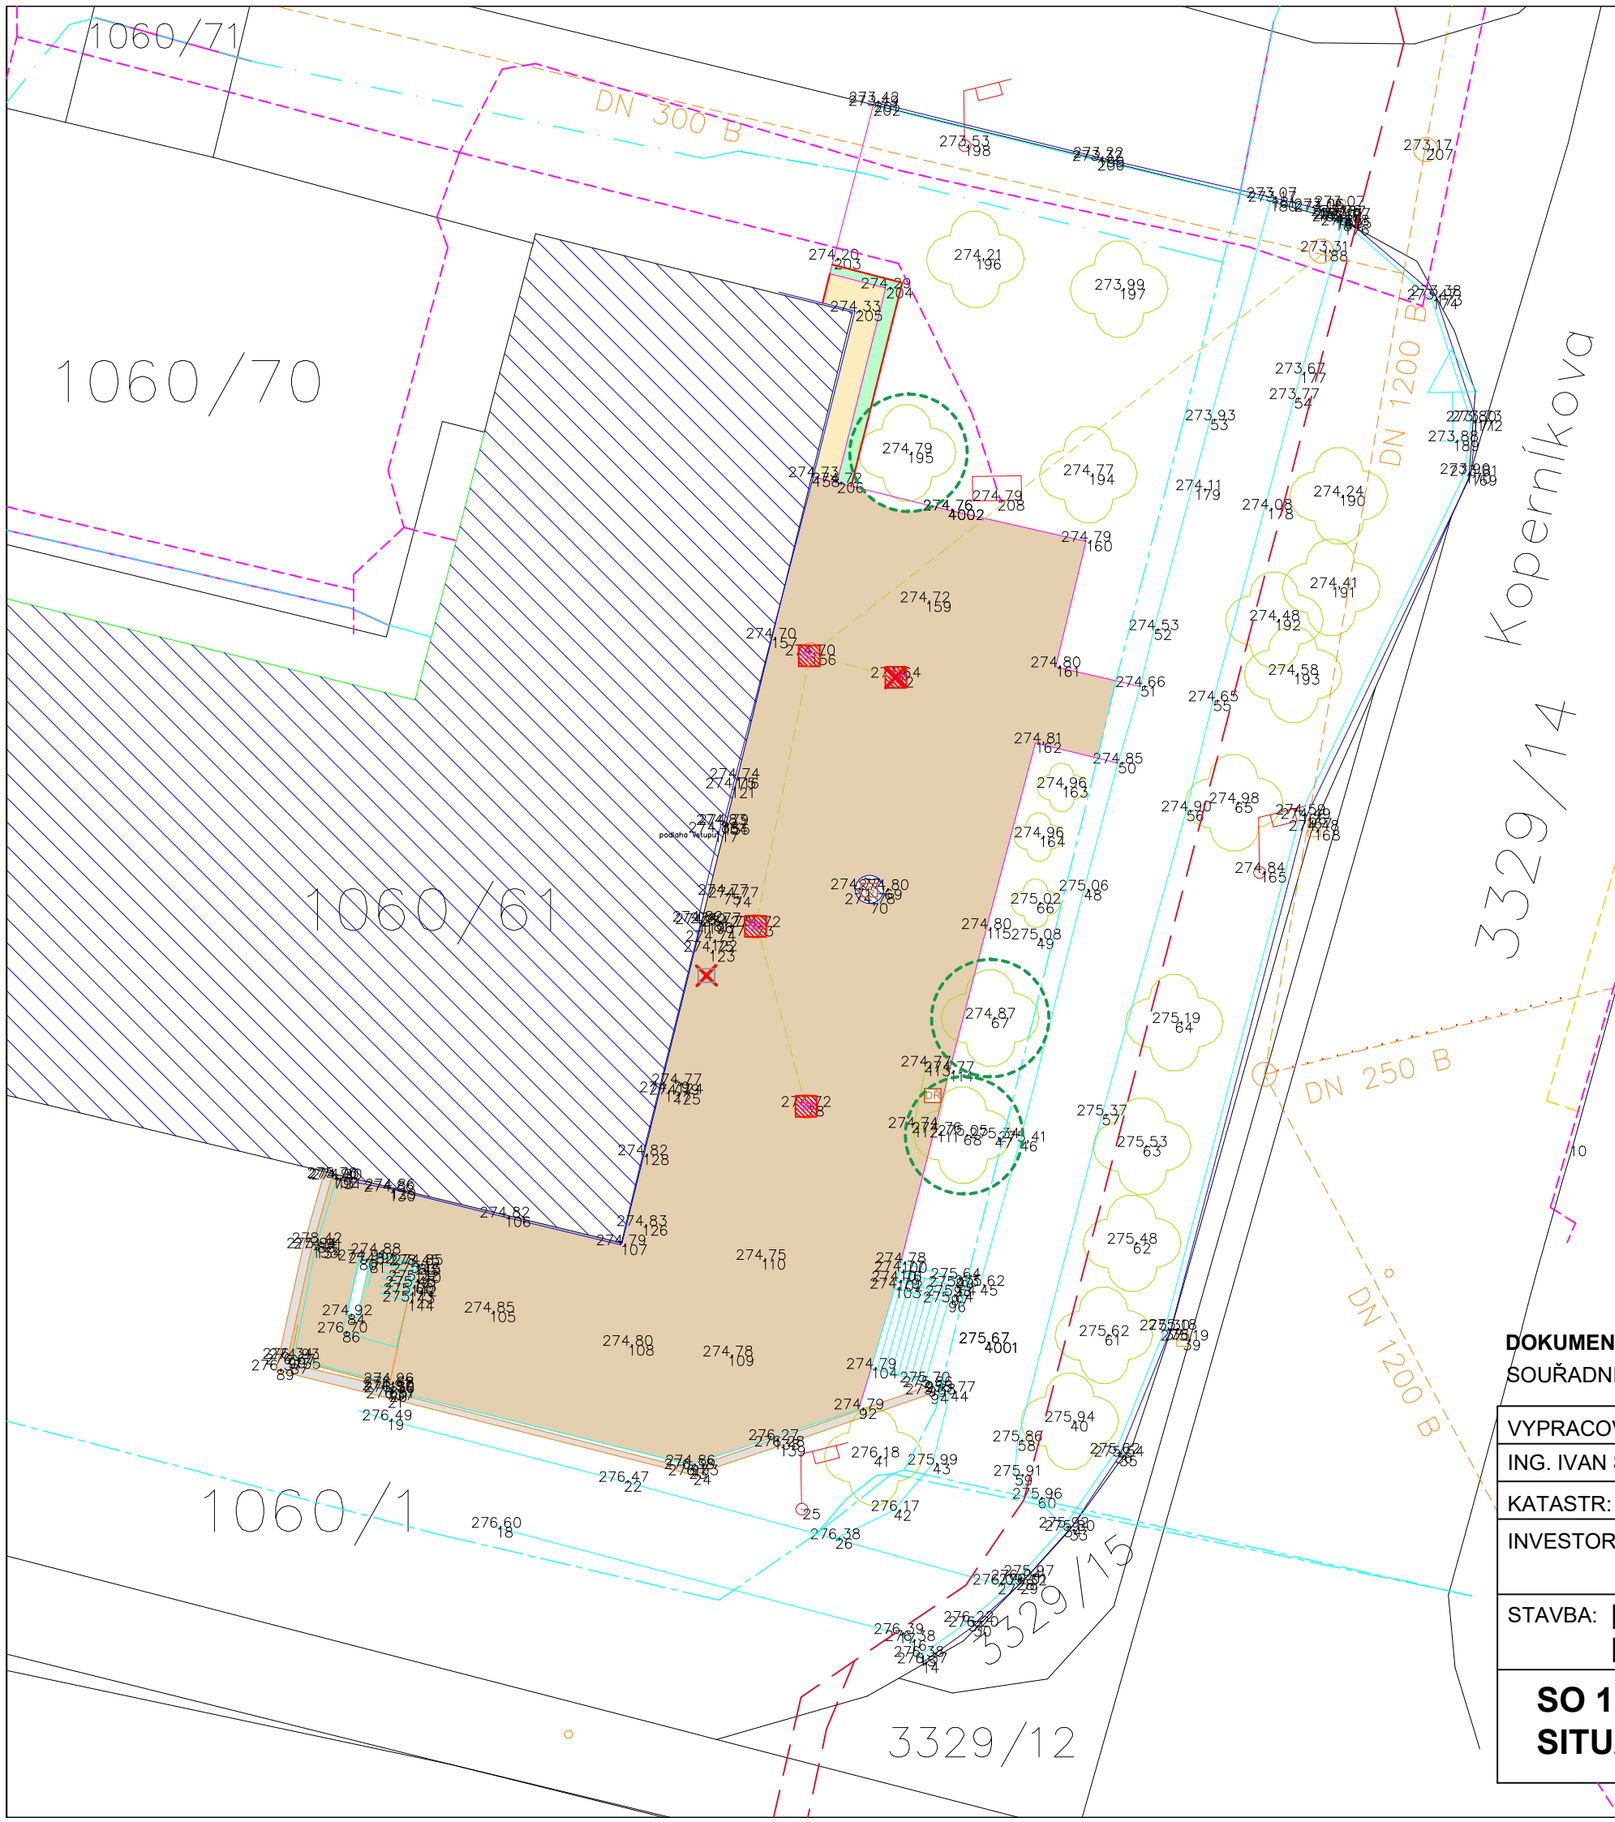

BOURANÉ PLOCHY, KONSTRUKCE A PRVKY :

- ZPEVNĚNÉ PLOCHY - ŽIVIČNÝ POVRCH
- ZPEVNĚNÉ PLOCHY - DLAŽBA
- ZATRAVNĚNÉ PLOCHY - OKRASNÁ ZELEŇ
- ODBOURÁNÍ HLAVY BETONOVÉ ZDI CCA 30 CM
- VYBOURÁNÍ BETONOVÝCH OBRUB
- DEMONTÁŽ ŠACHET, ŠOUPAT, MŘÍŽÍ A POKLOPŮ
- OCHRANNÉ BEDNĚNÍ STROMŮ
- DEMONTÁŽ BETON.PRVKŮ (ŠACHTA,KVĚTINÁČ,...)
- DEMONTÁŽ A PŘESUNUTÍ DŘEVĚNÝCH PRVKŮ (DR)
- OPRAVA INFORMAČNÍHO SLOUPU (IS)

STÁVAJÍCÍ SÍTĚ:

- NTL PLYNOVOD GASNET
- KANALIZACE JEDNOTNÁ
- PODZEMNÍ VEDENÍ METALICKÉHO KABELU CETIN
- PODZEMNÍ VEDENÍ OPTICKÉHO KABELU CETIN
- VODOVOD A PŘÍPOJKY
- PODZEMNÍ VEDENÍ VN DO 35 kV
- PODZEMNÍ VEDENÍ NN DO 1 kV
- STÁVAJÍCÍ ODVODNĚNÍ PLOCHY

POZNÁMKY:

- ŽIVIČNÉ PLOCHY VYBOURAT VČETNĚ PODKLADNÍCH VRSTEV (VIZ TZ)
- PLOCHY S DLÁŽDĚNÝM KRYTEM VYBOURAT VČETNĚ PODKLADNÍCH VRSTEV (VIZ TZ)
- OCHRANNÉ ZÁBRADLÍ - ODSTRANIT STARÝ NÁTĚR
- BETONOVÉ OBRUBY VYBOURAT VČETNĚ BETONOVÉHO LOŽE
- ODPADKOVÉ KOŠ DEMONTOVAT A PŘEMÍSTIT NA URČENÉ MÍSTO
- INFORMAČNÍ SLOUP ZEDNICKY OPRAVIT
- ZHLAVÍ BETONOVÉ ZDI UBOURAT FLE POTŘEBY - CCA 30 CM
  BETONOVOU ZEĎ POTÉ DOBETONOVAT DO PŮVODNÍ VÝŠKY
  NA POHLEDOVOU STĚNU ZDI NANEST SPECIÁLNÍ BETONOVOU STĚRKU
- DEMONTOVANÉ PRVKY A VYBOURANÉ KONSTRUKCE ODVÉZT NA SKLÁDKU

DOKUMENTACE PRO PROVÁDĚNÍ STAVBY

SOUŘADNICOVÝ SYSTÉM S-JTSK, VÝŠKOVÝ SYSTÉM BALT p.v.

VYPRACOVAL	ZODP.PROJEKTANT
ING. IVAN ŠNAPKA	ING. IVAN ŠNAPKA
KATASTR: ČESKÝ TĚŠÍN	PARC.Č. 1060/1 A PŘILEHLÉ
INVESTOR: MĚSTO ČESKÝ TĚŠÍN, NÁMĚSTÍ ČSA 1/1, ČESKÝ TĚŠÍN, 737 01	
STAVBA: **REVITALIZACE PLOCHY U OC NA UL. KOPERNÍKOVA**	
SO 101 ZPEVNĚNÁ PLOCHA SITUACE - PŘÍPRAVA ÚZEMÍ	

ŠNAPKA SLUŽBY S.R.O.
HŘBITOVNÍ 651/8
TĚRLICKO

DATUM	12/2022
FORMÁT	A3
MĚŘÍTKO	1:250
ČÍSLO VÝKRESU	**D.1.01**