


VZOROVÁ KANALIZAČNÍ ŠACHTA DN600

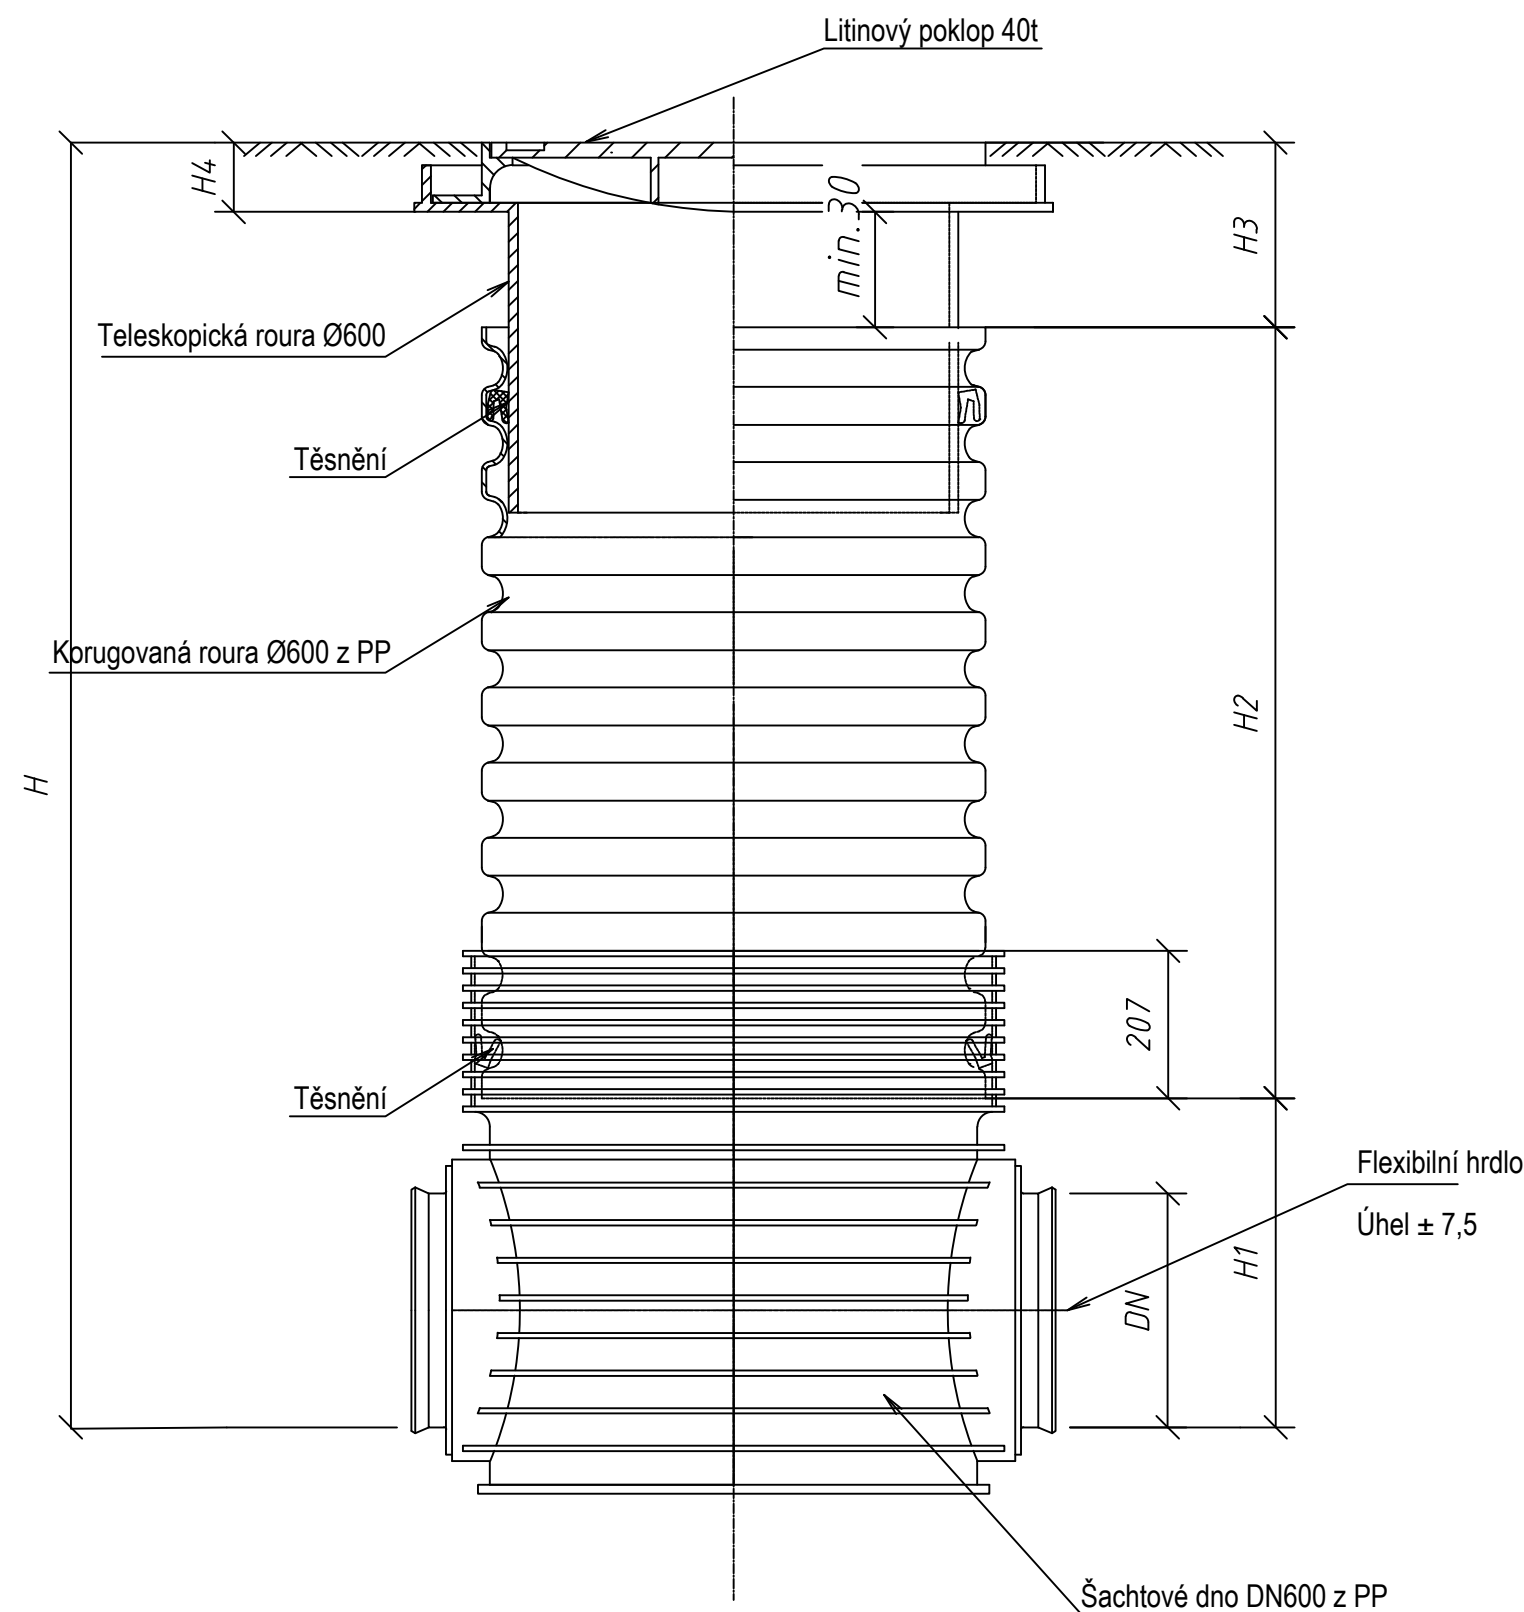

DN/OD	DN/ID		H1 (mm)		
	KG	X-stream	UR	DIN	
160	150	150	351	351	351
200	200	200	374	374	374
250	250	250	399	399	399
315	300	300	428	428	428
400	X	X	471	X	X

TYP VSTUPU	H4 (mm)
A15	80
B125	80
D400	115

DOKUMENTACE PRO PROVÁDĚNÍ STAVBY
SOUŘADNICOVÝ SYSTÉM S-JTSK, VÝŠKOVÝ SYSTÉM BALT p.v.

VYPRACOVAL	ZODP.PROJEKTANT	ŠNAPKA SLUŽBY S.R.O. HŘBITOVNÍ 651/8 TĚRLICKO	
ING. IVAN ŠNAPKA	ING. IVAN ŠNAPKA		
KATASTR: ČESKÝ TĚŠÍN	PARC.Č. 1060/1 A PŘILEHLÉ		
INVESTOR: MĚSTO ČESKÝ TĚŠÍN, NÁMĚSTÍ ČSA 1/1, ČESKÝ TĚŠÍN, 737 01		DATUM	12/2022
STAVBA: REVITALIZACE PLOCHY U OC NA UL. KOPERNÍKOVA		FORMÁT	A4
		MĚŘÍTKO	1:10
SO 101 ZPEVNĚNÁ PLOCHA VZOROVÁ KANALIZAČNÍ ŠACHTA		ČÍSLO VÝKRESU	D.1.08