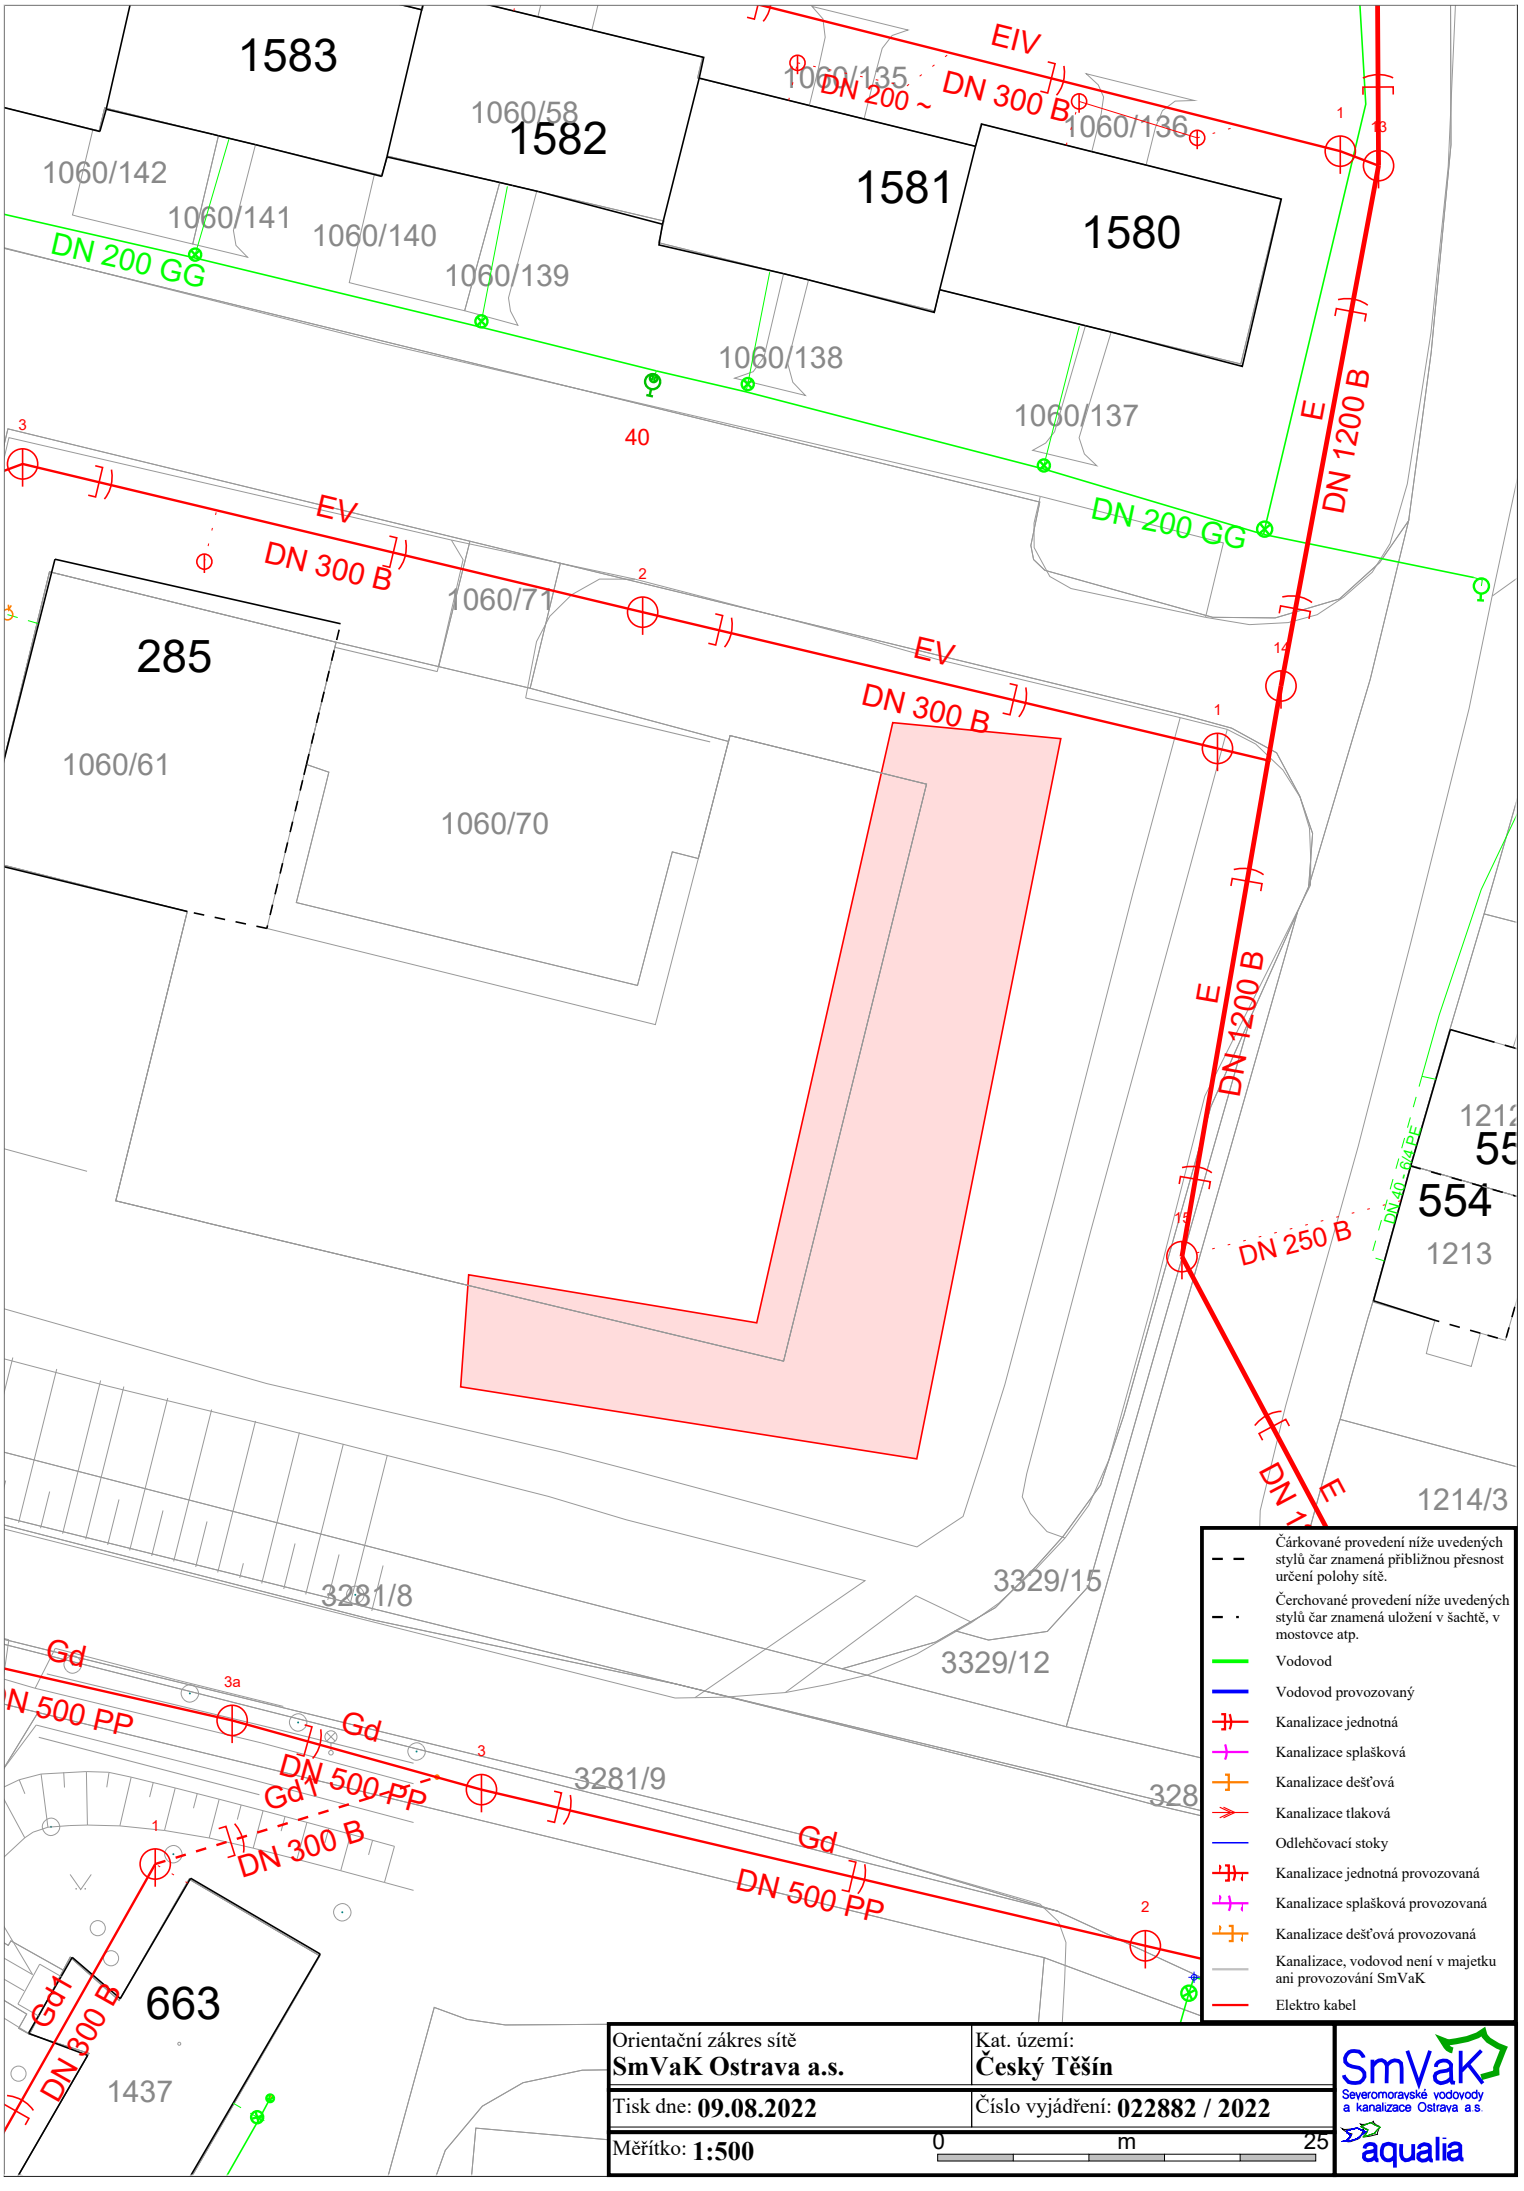
1583
1582
1581
1580
1060/142
1060/141
1060/140
1060/139
1060/138
1060/137
1060/136
1060/135
1060/58
EIV
DN 200 ~
DN 300 B
DN 200 GG
E
DN 1200 B
EV
DN 300 B
1060/71
285
1060/61
1060/70
1214/3
3281/8
3329/15
3329/12
3281/9
328
Gd
DN 500 PP
Gd1
DN 300 B
663
1437
DN 250 B
554
1213
1212
55
Čárkované provedení níže uvedených stylů čar znamená přibližnou přesnost určení polohy sítě.
Čerchované provedení níže uvedených stylů čar znamená uložení v šachtě, v mostovce atp.
Vodovod
Vodovod provozovaný
Kanalizace jednotná
Kanalizace splašková
Kanalizace dešťová
Kanalizace tlaková
Odlehčovací stoky
Kanalizace jednotná provozovaná
Kanalizace splašková provozovaná
Kanalizace dešťová provozovaná
Kanalizace, vodovod není v majetku ani provozování SmVaK
Elektro kabel
Orientační zákres sítě
SmVaK Ostrava a.s.
Kat. území:
Český Těšín
Tisk dne: 09.08.2022
Číslo vyjádření: 022882 / 2022
Měřítko: 1:500
0
m
25
SmVaK
Severomoravské vodovody a kanalizace Ostrava a.s.
aqualia