


## VZOROVÝ PŘÍČNÝ ŘEZ CHODNÍKEM Č. 2

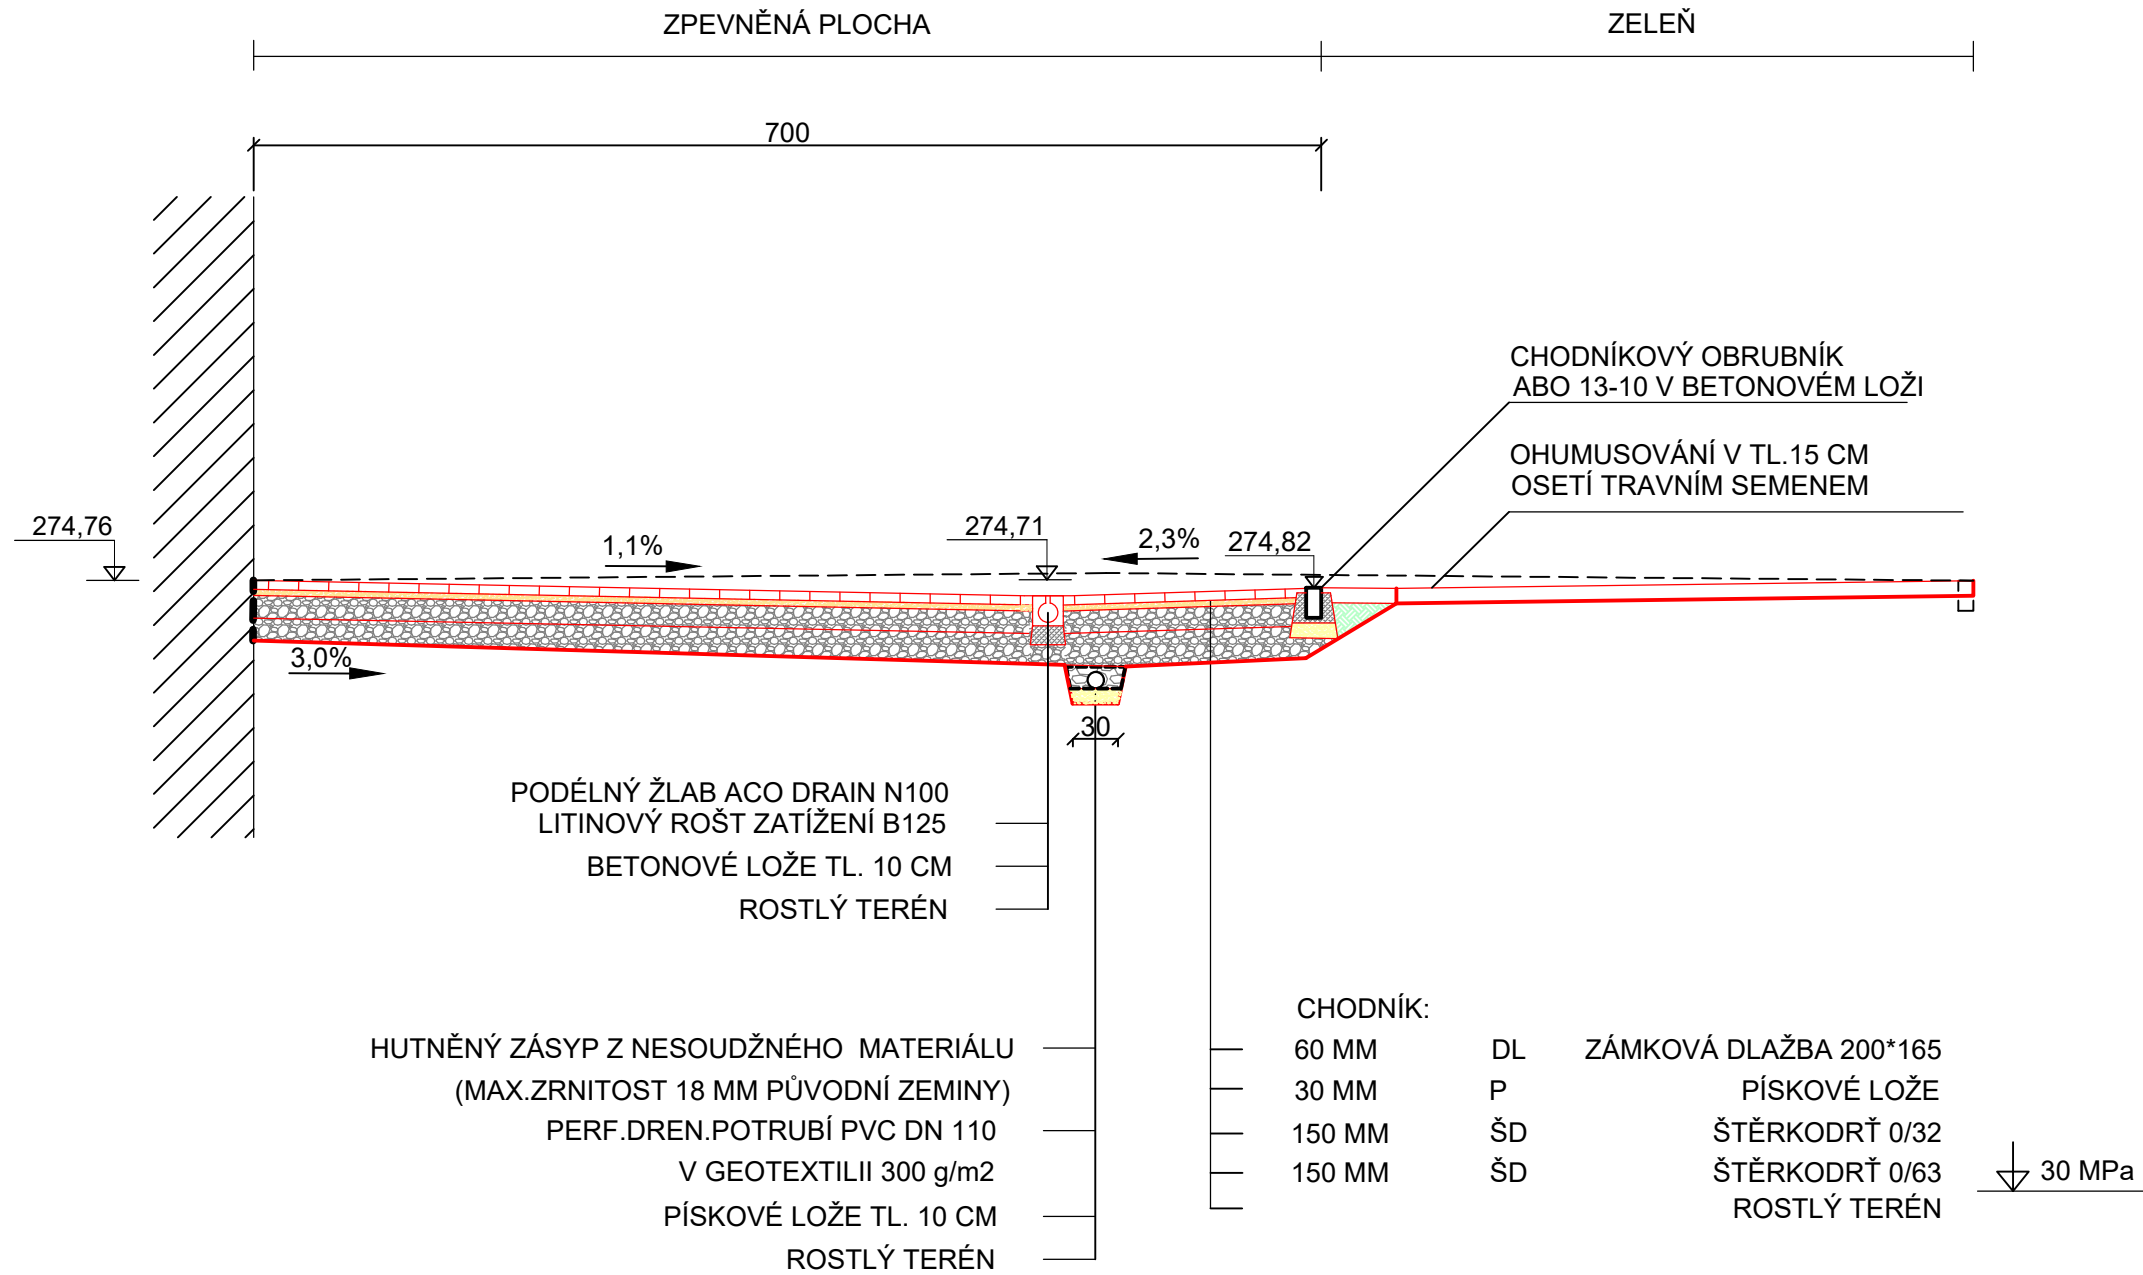

**POZNÁMKA:**

- VÝMĚNNÁ VRSTVA PRO PODLOŽÍ S MODULEM PŘETVÁRNOSTI < 30 MPa
- KAMENIVO NEBO HUTNĚNÁ TŘÍDĚNÁ STRUSKA tř.0-63 mm, tl.300-500 mm
- MEZI ZDIVO A KONSTRUKCI PLOCHY UMÍSTIT NOPOVOU FÓLII

## DOKUMENTACE PRO PROVÁDĚNÍ STAVBY

SOUŘADNICOVÝ SYSTÉM S-JTSK, VÝŠKOVÝ SYSTÉM BALT p.v.

VYPRACOVAL	ZODP.PROJEKTANT	ŠNAPKA SLUŽBY S.R.O. HŘBITOVNÍ 651/8 TĚRLICKO	
ING. IVAN ŠNAPKA	ING. IVAN ŠNAPKA		
KATASTR: ČESKÝ TĚŠÍN	PARC.Č. 1060/1 A PŘÍLEHLÉ		
INVESTOR: MĚSTO ČESKÝ TĚŠÍN, NÁMĚSTÍ ČSA 1/1, ČESKÝ TĚŠÍN, 737 01		DATUM	12/2022
STAVBA: <b>REVITALIZACE PLOCHY U OC NA UL. KOPERNÍKOVA</b>		FORMÁT	A3
		MĚŘITKO	1:50
<b>SO 101 ZPEVNĚNÁ PLOCHA VZOROVÝ PŘÍČNÝ ŘEZ Č.2</b>		ČÍSLO VÝKRESU	<b>D.1.05</b>