


Výkres vytvořil program pl_vod
KATASTRY
DRUH PROJEKTU
VZDAL. OBJEKTU A VROCH. BODU
OZNAČENÍ RVOLOVÝCH BODU

(c)AutoPEN Liberec, tel:481120160, autopen@volny.cz									
Mistřovice									
Značka		49.55		19.10		76.49		20.71	
Z.U.		L1		L2		L3		L4	
								L5	
								L6	
								L7	
								K.Ú.	

MĚŘITKA 1:1000/100

VODOVODNÍ ŘÁD 1000 / 100

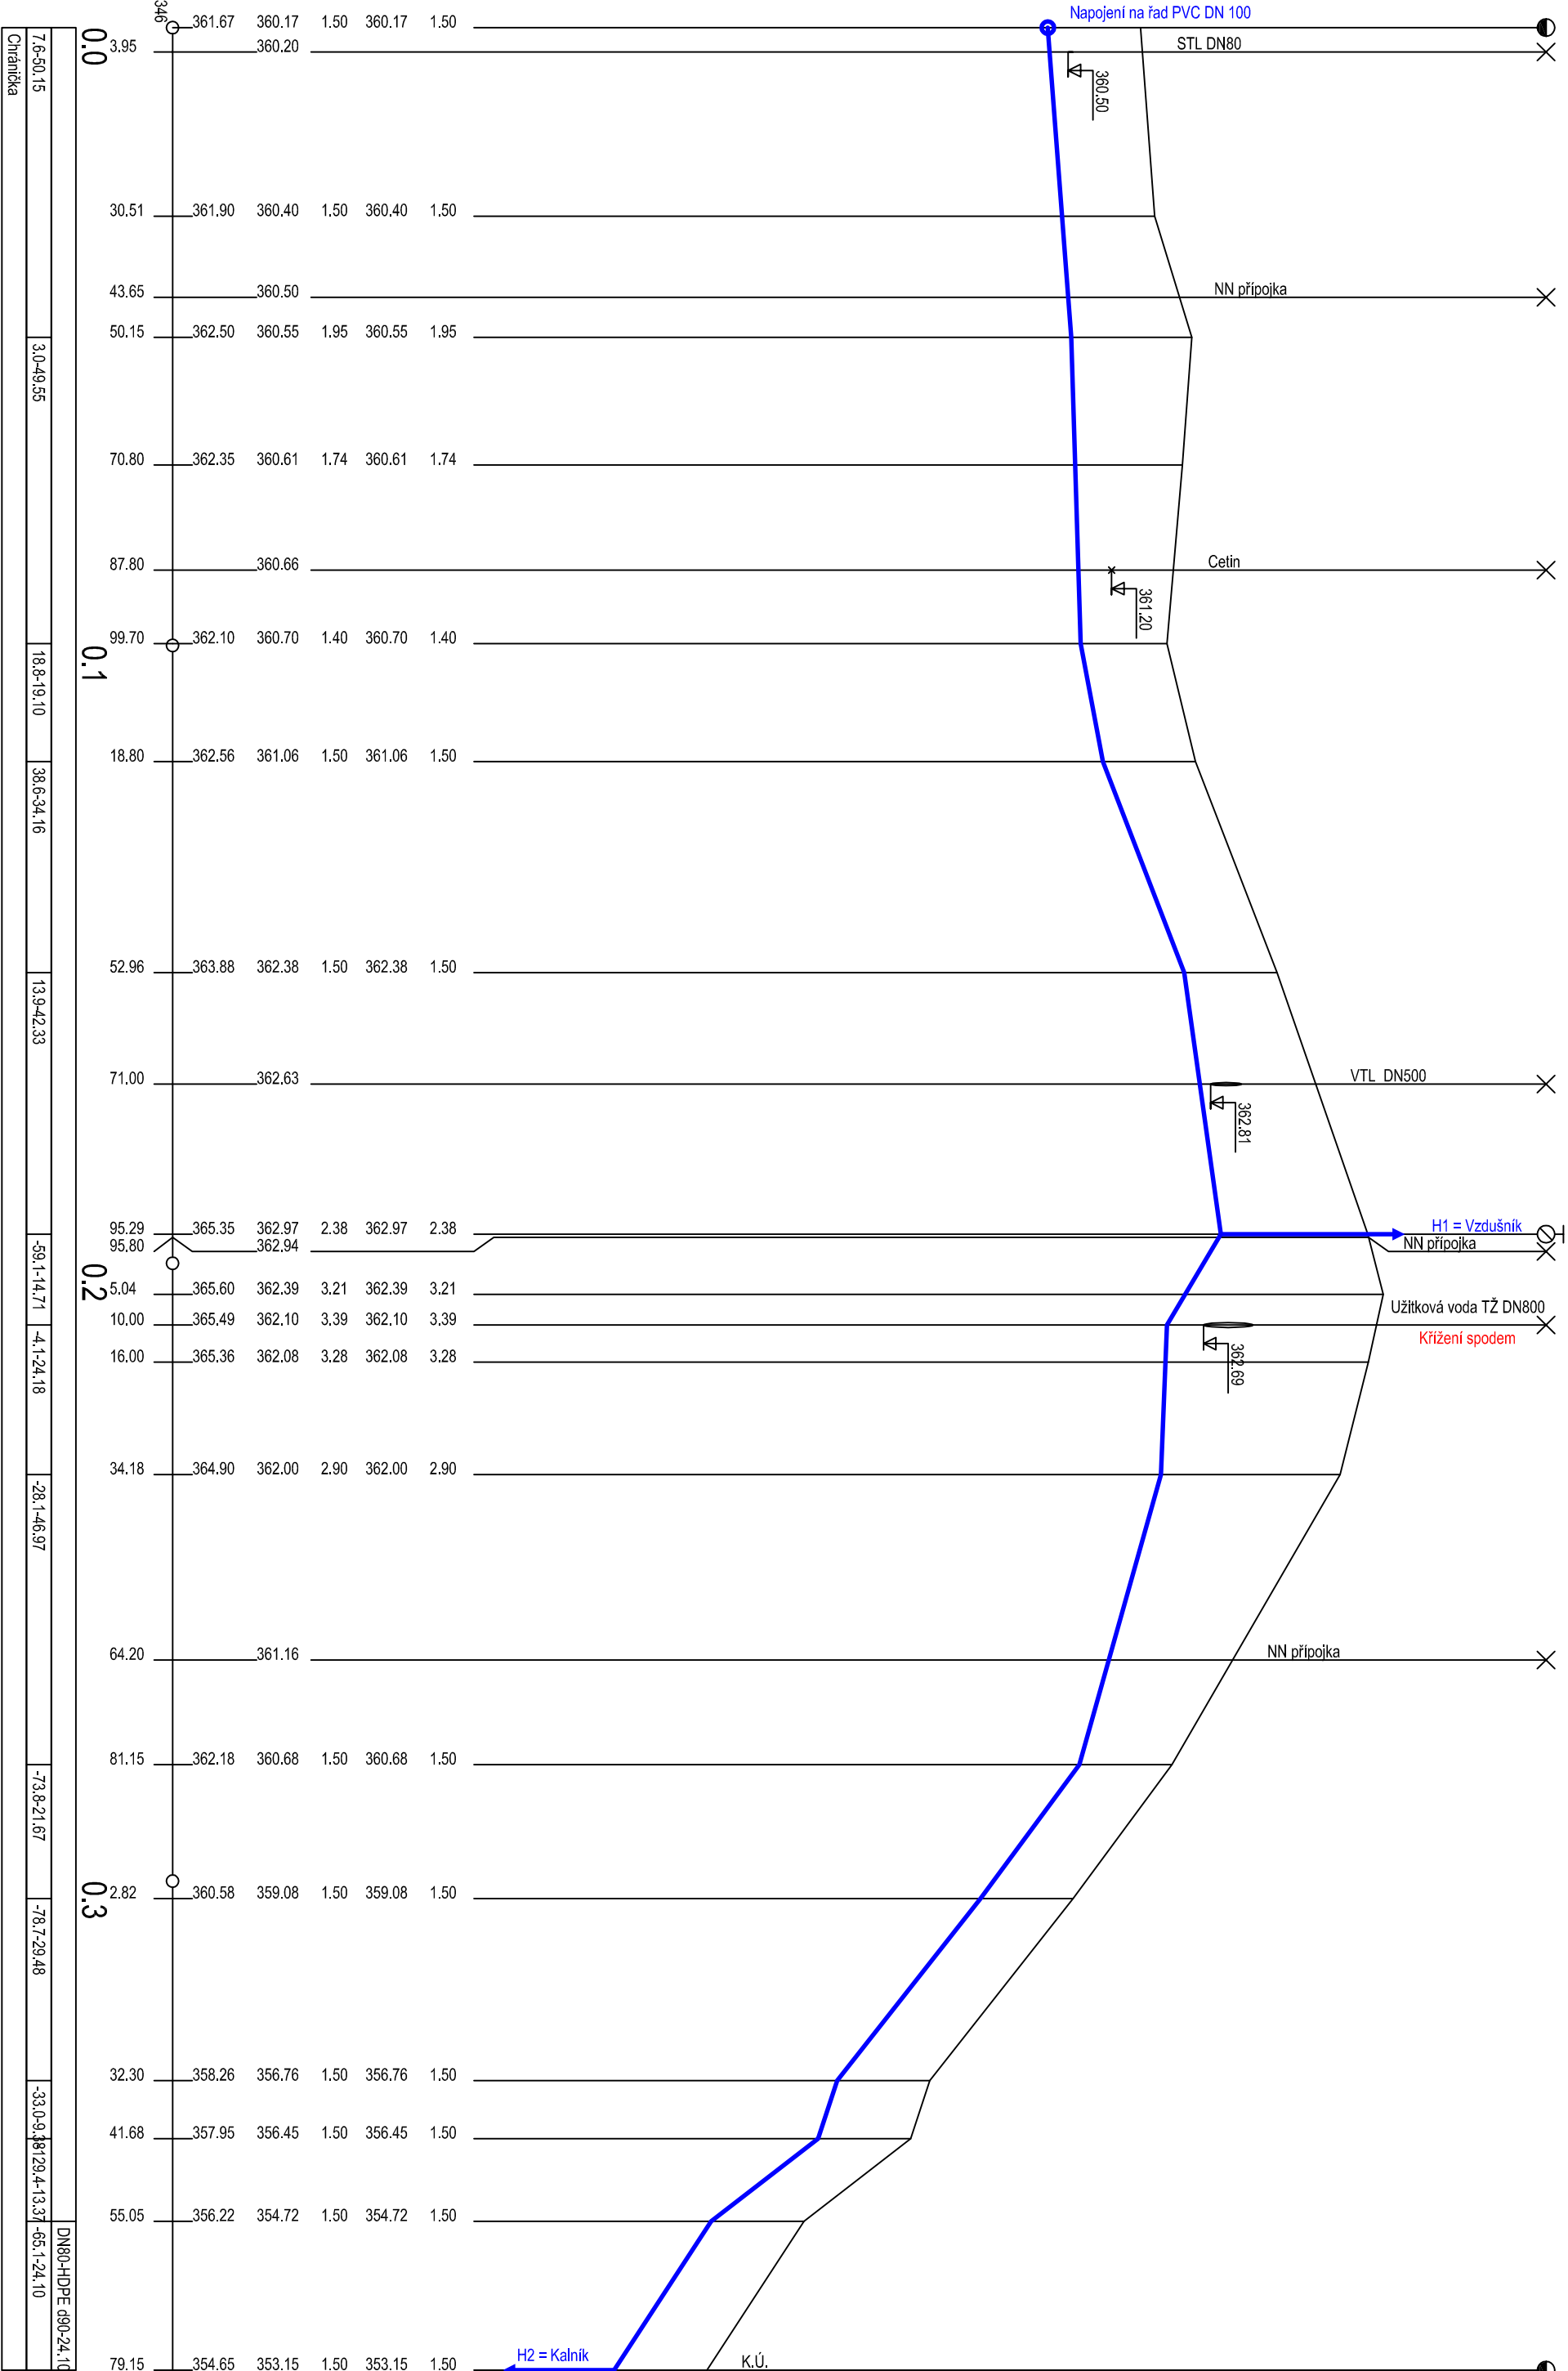

HLOUBKA VÝKOPU
KOTLA VÝKOPU
HLOUBKA DNÁ POTRUBÍ
KOTLA DNÁ POTRUBÍ
KOTLA PUVODNÍHO TERÉNU
SROVNÁVACÍ ROVINA
STANČENÍ (mm)
Délka (m) (MATEŘKA - DELKA (m))
SKLOUPENÍ (DELKA (m))
ULOŽENÍ

76.50,15	3.0-49.55	18.8-19.10	38.6-34.16	13.9-42.33	-59.1-44.71	4.1-24.18	-28.1-46.97	-70.8-21.67	-78.7-29.46	-33.0-4.87	29.4-13.31	-46.1-24.10	DN80-HDPE Ø80x4,0
Chrombucka													

POZNÁMKA

- PŘED ZAHÁJENÍM PRACÍ VYTÝČIT PODZEMNÍ SÍŤ VČ OCHRANNÝCH PÁSEŤ VIZ. DOKLADOVÁ ČÁST
- V MÍSTĚ KŘÍŽENÍ S OSTATNÍMI SÍŤEMI PROVĚST SONDY PRO OVĚŘENÍ NIVELETY ULOŽENÍ POTRUBÍ
- NUTNÉ DODRŽET PRAVIDLO - VODOVODNÍ POTRUBÍ PŘI KŘÍŽENÍ SPLAŠKOVÉ KANALIZACE MUSÍ BÝT VZDY ULOŽENO NAD POTRUBÍM STOKY
- V MÍSTĚCH KŘÍŽENÍ S PŘESAHEM MN. I.3 NA OBE STRANY OD OBRISU POTRUBÍ KANALIZACE A UZAVŘÍT CELA CHRÁŇKOVÝ VODOTĚSNOU MANŽETOU.
- V PŘÍPADĚ KOLIZE SÍŤI PŘI KŘÍŽENÍ MŮŽE BÝT PROVEDENA ZMĚNA POUZE SE SOUHLASEM STAVEBNÍKA A PROJEKTANTA.

Projektant	Vypracoval	Kreslil	MK engineering Ing. Miroslav Krauz IČ: 435 63 945 Kontaktní IČ: 737 01 Český Těšín tel.: +420 736 603 441 e-mail: k.rauz@mkplum.cz	
Ing. Krauz				
Místo stavby: Český Těšín - Mistřovice, ul. Slepá			Investor: Město Český Těšín, nám. ČSA I./I., 737 01 Český Těšín	
ČESKÝ TĚŠÍN - MISTŘOVICE VODOVOD ul. SLEPÁ			Datum	09 / 2025
			Stupeň	DPS
PODÉLNÝ PROFIL VODOVODNÍHO ŘÁDU			Měřítko 1 : 1000/100	Č. přílohy D.1.13.1