


# ULOŽENÍ POTRUBÍ VODOVODU

## OTEVŘENÝ VÝKOP - ZÁPICHOVÉ JÁMY


### PIPELIFE AQUALINE ROBUST 100 RC - D 90 - SDR 11

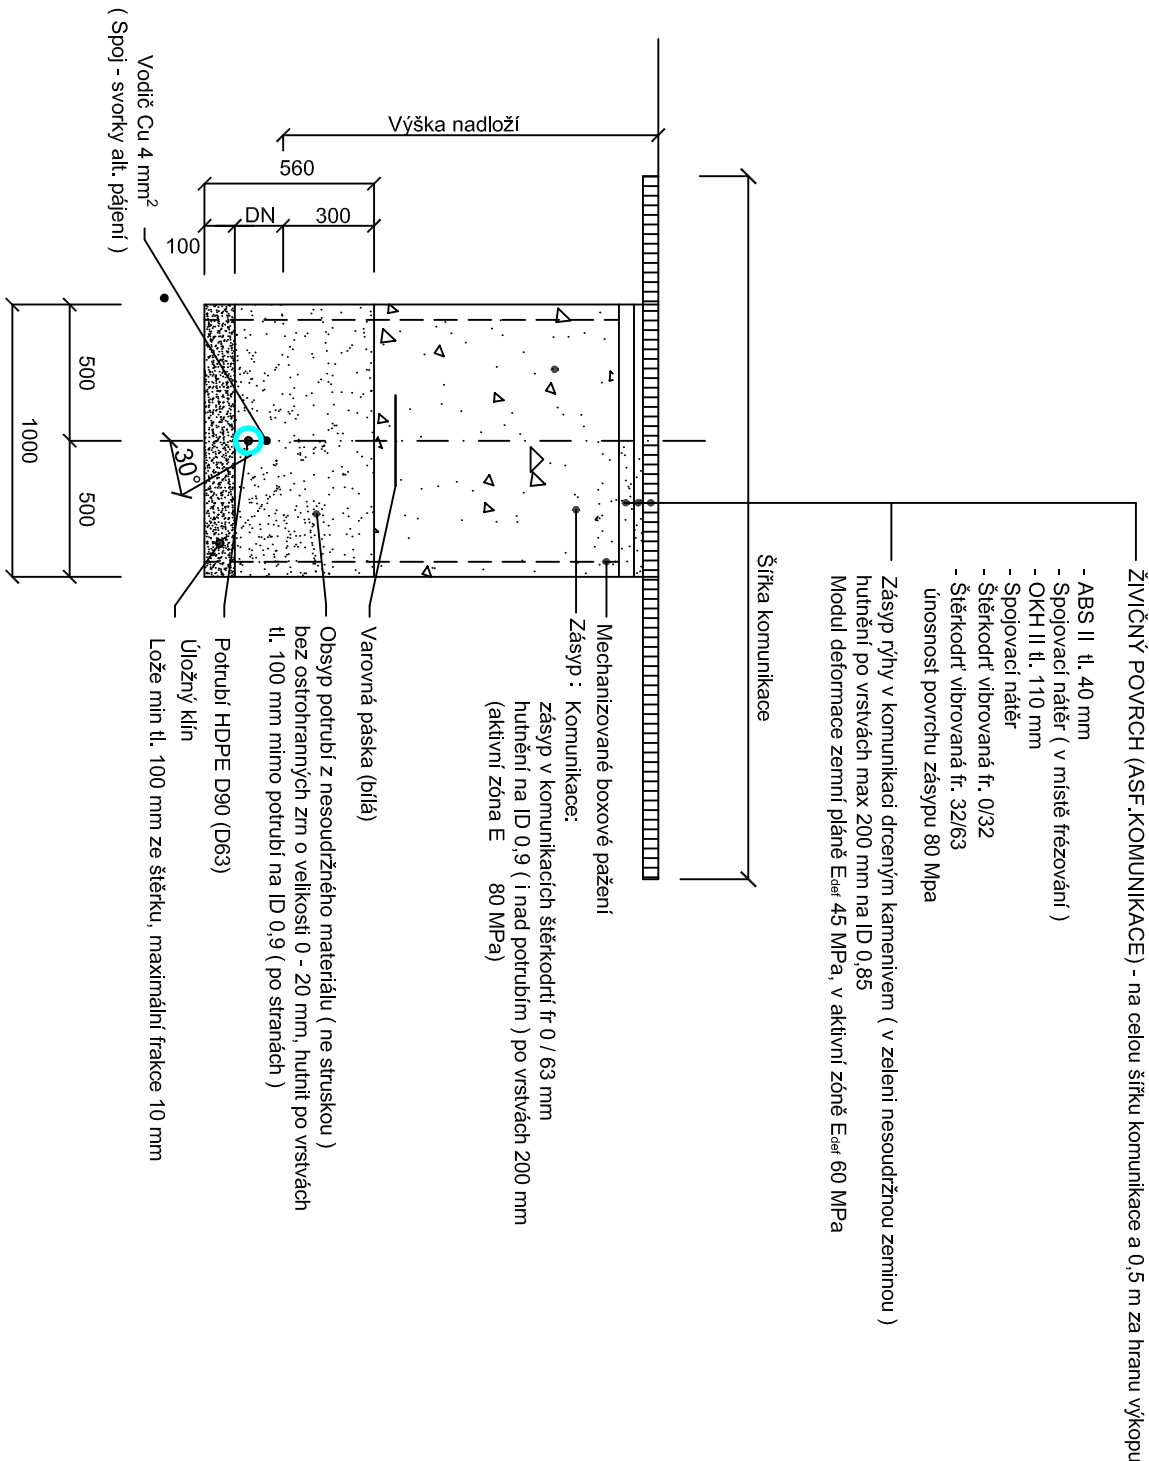

# ULOŽENÍ POTRUBÍ VODOVODU

## BEZVÝKOPOVÁ TECHNOLOGIE

### PIPELIFE AQUALINE ROBUST 100 RC - D 90 - SDR 11

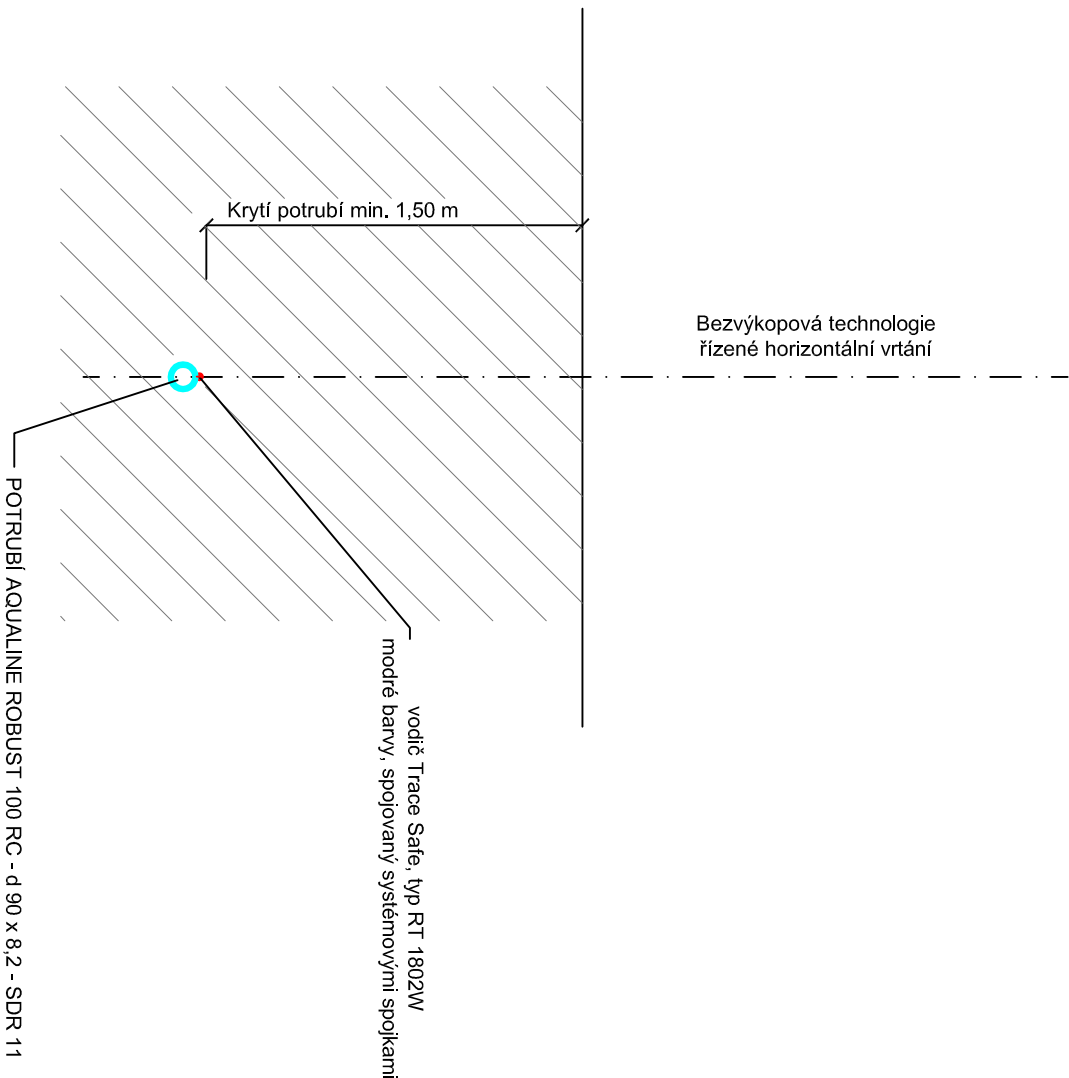

## POZNÁMKA

- SPOJOVANI POTRUBÍ ELEKTROSPOUJKY (BEZVÝKOP. NATUPO)
  - POTRUBÍ, TVAROVKY A ARMATURY, KTERÉ BUDOU V PŘÍMÉM KONTAKTU S PITNOU VODOU, MUSÍ VYHOVAT
  - HYGIENICKÝM POŽADAVKŮM DANÝCH ZÁKONEM 274/2003 Sb. O OCHRANĚ VEŘEJNÉHO ZDRAVÍ VE ZNĚNÍ VYHLAŠKY č.37/2001 Sb.
  - METODA MĚŘENÍ HUTNĚNÍ - DYNAMICKÁ ZKOUŠKA DESKOU VE VÝKOPU
- A STATICKÁ ZKOUŠKA DESKOU NA PLÁNI
- PARAMETR D(%) PRO JEMNOZRNNÉ ZEMINY 95 %

Projektant	Vyrpracoval			Kreslil	<div><b>MK engineering</b> ing. Miroslav Krauz IČ 435 63 945 Komorní 15, 737 01 Český Těšín tel. 608 736 605 e-mail : krauz@mkplan.cz</div>		
Ing. Krauz							
Místo stavby: Český Těšín - Místořovice, ul. Slepá							
Investor: Město Český Těšín, nám. ČSA 1/1, 737 01 Český Těšín							
ČESKÝ TĚŠÍN - MÍSTŘOVICE VODOVOD ul. SLEPÁ							
						Datum	09 / 2025
						Stupeň	DPS
ULOŽENÍ POTRUBÍ VODOVODU							
Měřitko -					Č. přílohy <b>D.1.1.3.5</b>		