



STŘECHA - NOVÝ STAV

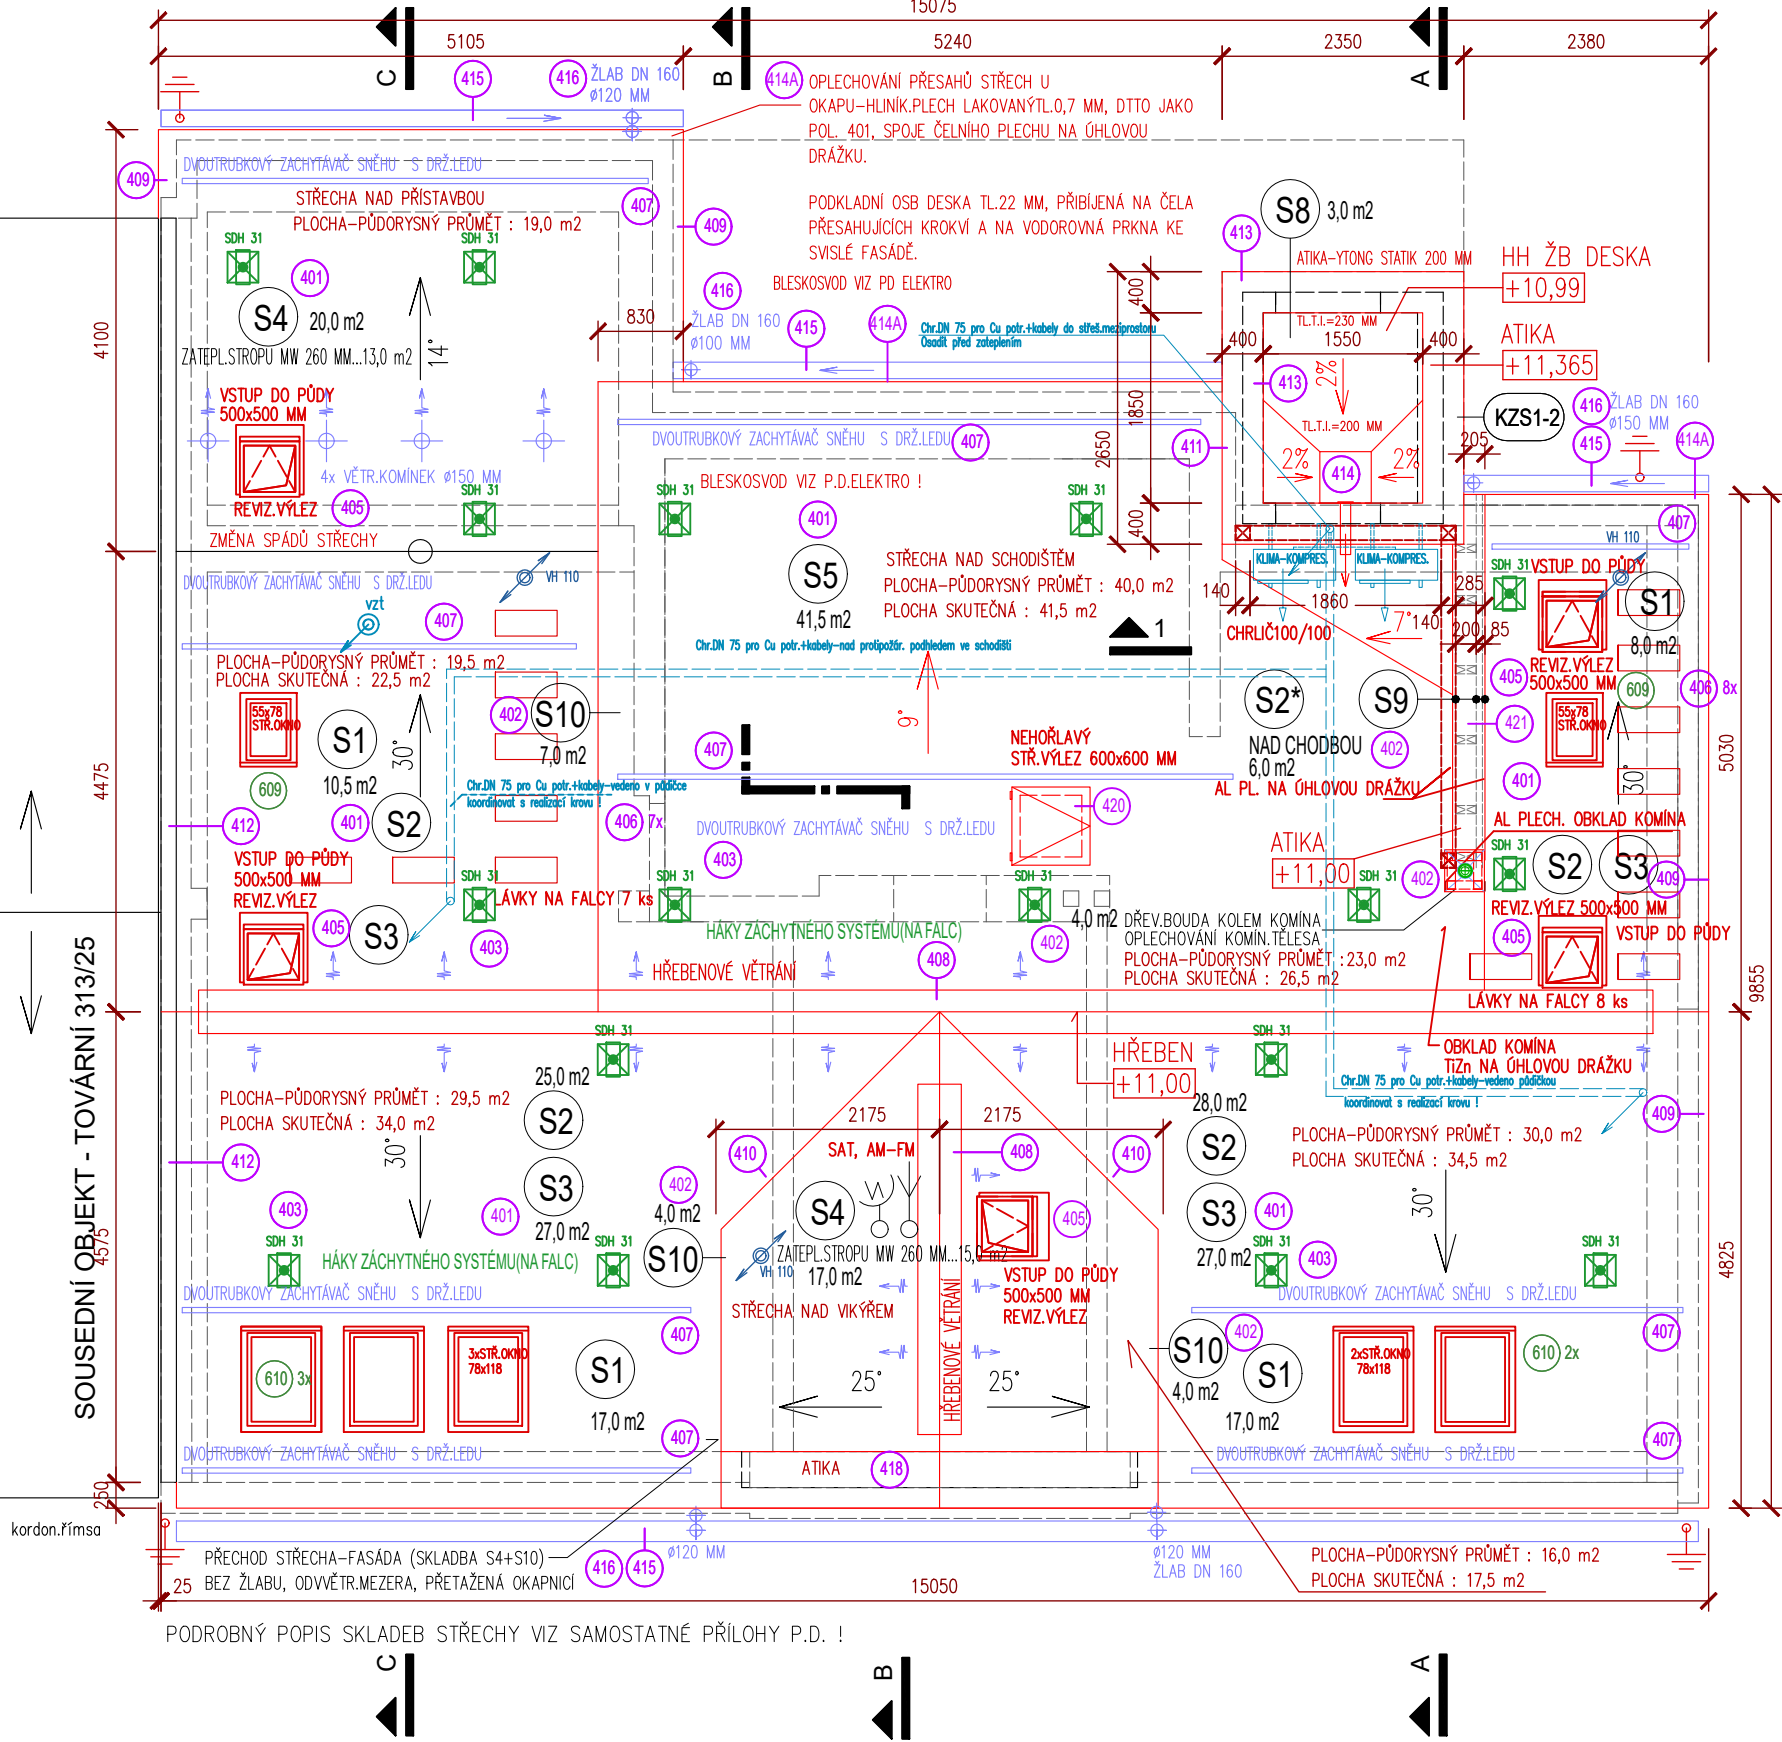

Strop ložty výřezu - uchycení INEX

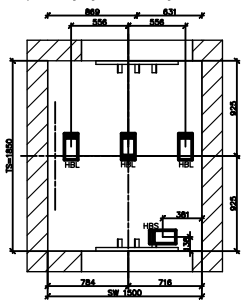

STROPNÍ ŽB DESKA TL.150 MM
KOTVA MONTÁŽNÍ INEX... 1,5 kN
ZABUDOVÁNÍ DOHODNOUT S DODAVATELEM VÝTAHU

D.1.1 Architektonicko - stavební řešení


DOKUMENTACE PRO PROVÁDĚNÍ STAVBY

VEDOUČÍ PROJEKTU	PROJ. PROFESE	VYPRACOVAL
ing.arch.MENDEK CZ.	BULAWA R.	BULAWA R.

INVESTOR : Město Český Těšín , nám.ČSA 1/1 ,737 01 Český Těšín
PROJEKTANT : BMCH s.r.o.,28.října 168 , 709 00 Ostrava

STAVBA :
Podpora dostupného bydlení na ul.Tovární č.314/27

STŘECHA-NOVÝ STAV



ADRESA : TR.ŘUNA 1142/168
709 00 OSTRAVA-MAR.HORY
IČ : 48394190, DIČ : CZ48394190
PROVOZOVNA : STŘELNÍČNÍ 28
737 01 ČESKÝ TĚŠÍN

FORMÁT	A3
DATUM	03/2025
STUP.P.D.	DPS
ČÍS.ZAK.	
MĚŘITKO	Č.VÝKRESU
1:75	D.1.1.2.1-NS06