Pohled uliční - severozápadní

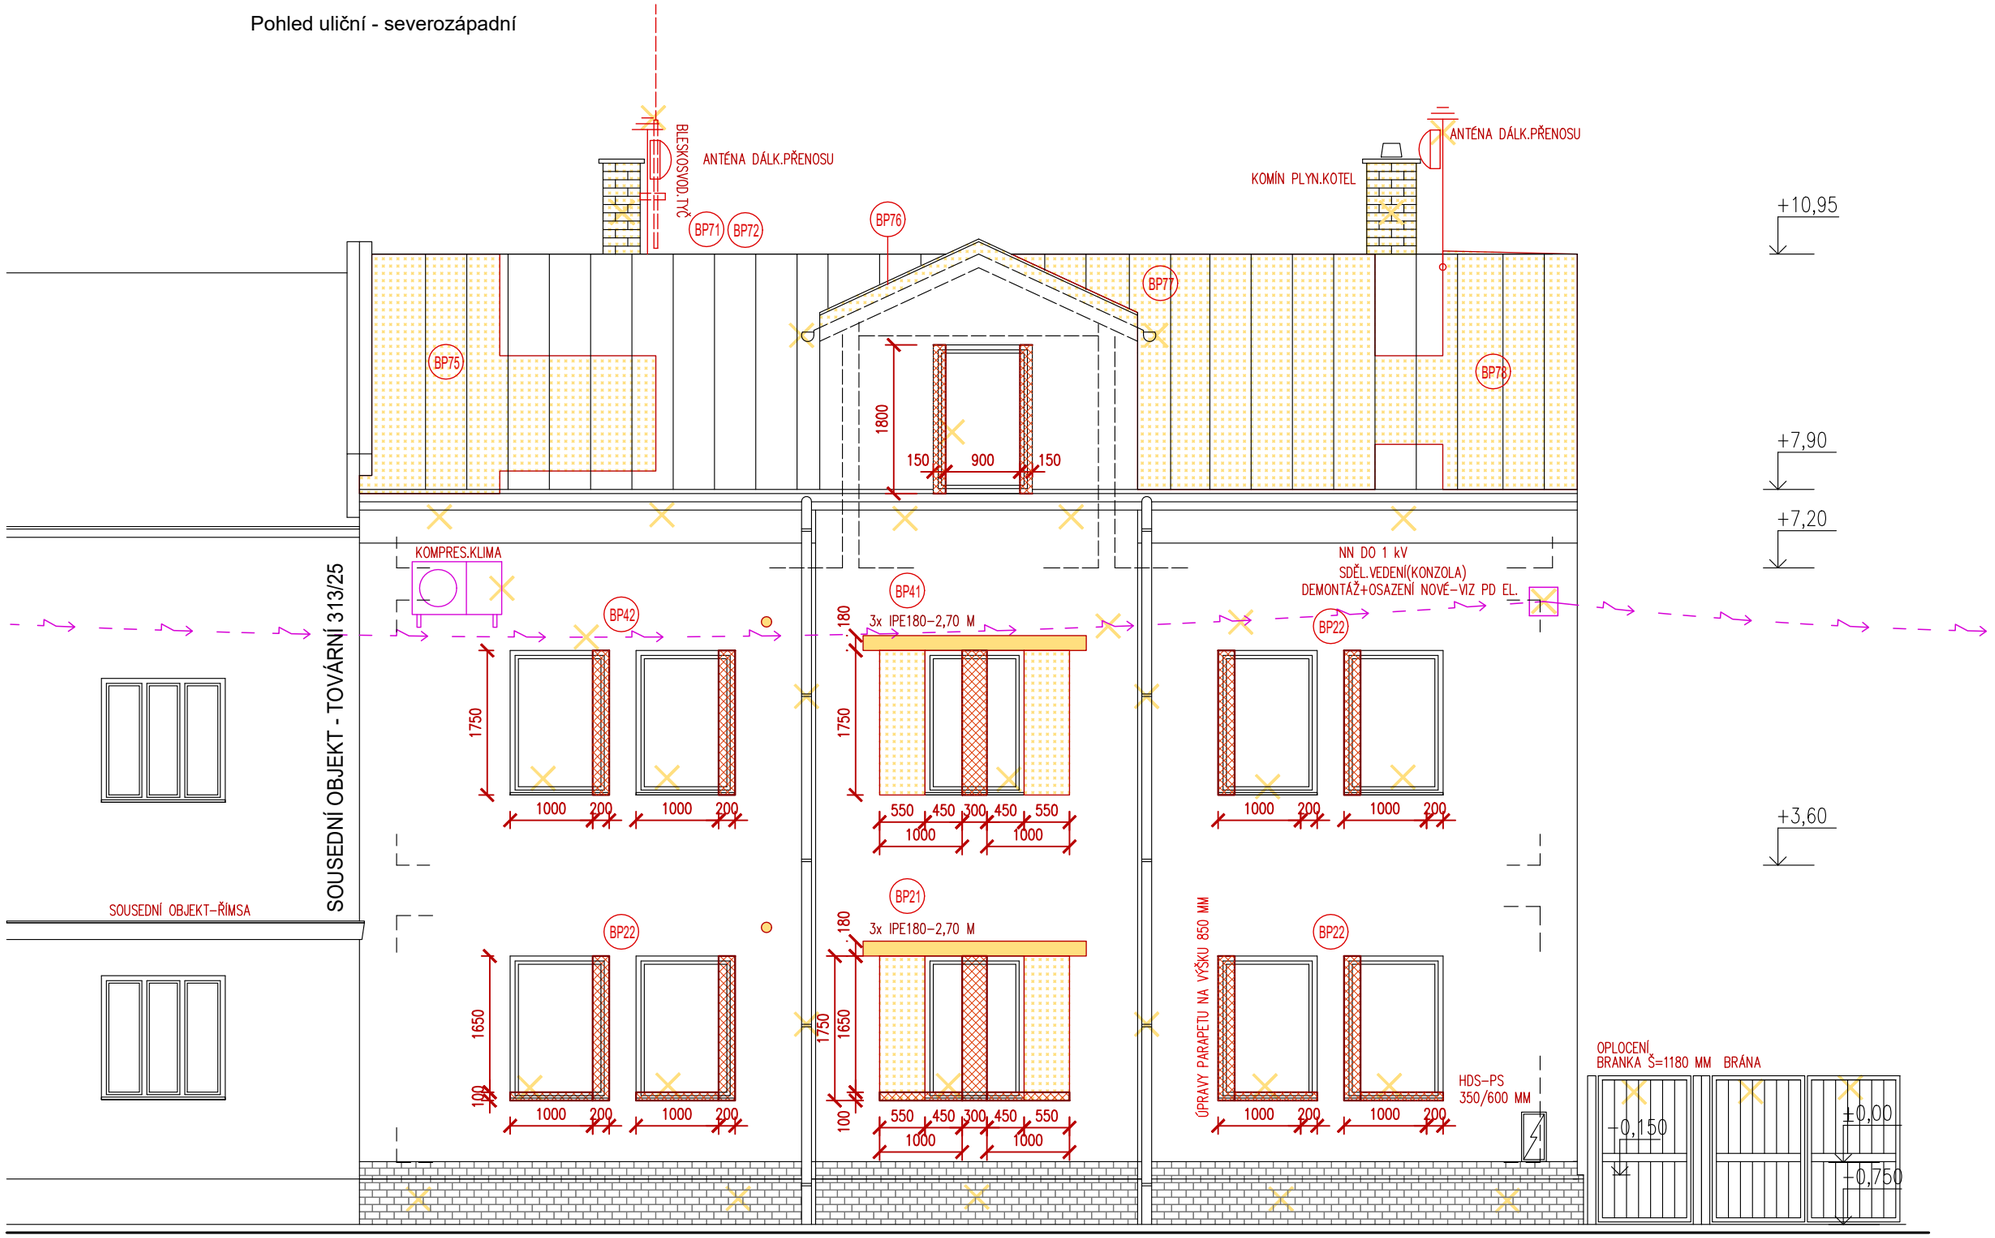

D.1.1 Architektonicko - stavební řešení

DOKUMENTACE PRO PROVÁDĚNÍ STAVBY

VEDOUCÍ PROJEKTU	PROJ. PROFESE	VYPRACOVAL
ing.arch.MENDŘEK CZ.	BULAWA R.	BULAWA R.

ADRESA : TŘ.28.ŘÍJNA 1142/168
709 00 OSTRAVA–MAR.HORY
IČ : 48394190, DIČ : CZ48394190
PROVOZOVNA : STŘELNIČNÍ 28
737 01 ČESKÝ TĚŠÍN

INVESTOR : Město Český Těšín , nám.ČSA 1/1 ,737 01 Český Těšín

PROJEKTANT : BMCH s.r.o.,28.října 168 , 709 00 Ostrava

STAVBA :

Podpora dostupného bydlení na ul.Tovární č.314/27

FORMÁT	A3
DATUM	03/2025
STUP.P.D.	DPS
ČÍS.ZAK.	
MĚŘÍTKO	Č.VÝKRESU
1:75	D.1.1.2.3-BP11

POHLED ULIČNÍ SZ - BOURACÍ PRÁCE

TISK : středa 4. června 2025 10:16:02