D.1.2 Technologické řešení

D.1.2.3 TPS - PLYNOVÁ ODBĚRNÍ ZAŘÍZENÍ

DOKUMENTACE PRO PROVÁDĚNÍ STAVBY

VEDOUCÍ PROJEKTU	PROJ. PROFESE	VYPRACOVAL
ing.arch.MENDREK CZ.	Ing.PETR SKÁLA	Ing.PETR SKÁLA

ADRESA : TŘ.28.ŘÍJNA 1142/168
709 00 OSTRAVA-MAR.HORY
IČ : 48394190, DIČ : CZ48394190
PROVOZOVNA : STŘELNIČNÍ 28
737 01 ČESKÝ TĚŠÍN

INVESTOR : Město Český Těšín , nám.ČSA 1/1 ,737 01 Český Těšín
PROJEKTANT : BMCH s.r.o.,28.října 168 , 709 00 Ostrava

STAVBA :
Podpora dostupného bydlení na ul.Tovární č.314/27

PŮDORYS 1.PP - PLYNOVOD

FORMÁT	2xA4
DATUM	04/2025
STUP.P.D.	DPS
ČÍS.ZAK.	
MĚŘÍTKO	Č.VÝKRESU
1:50	D-1.2.3-01

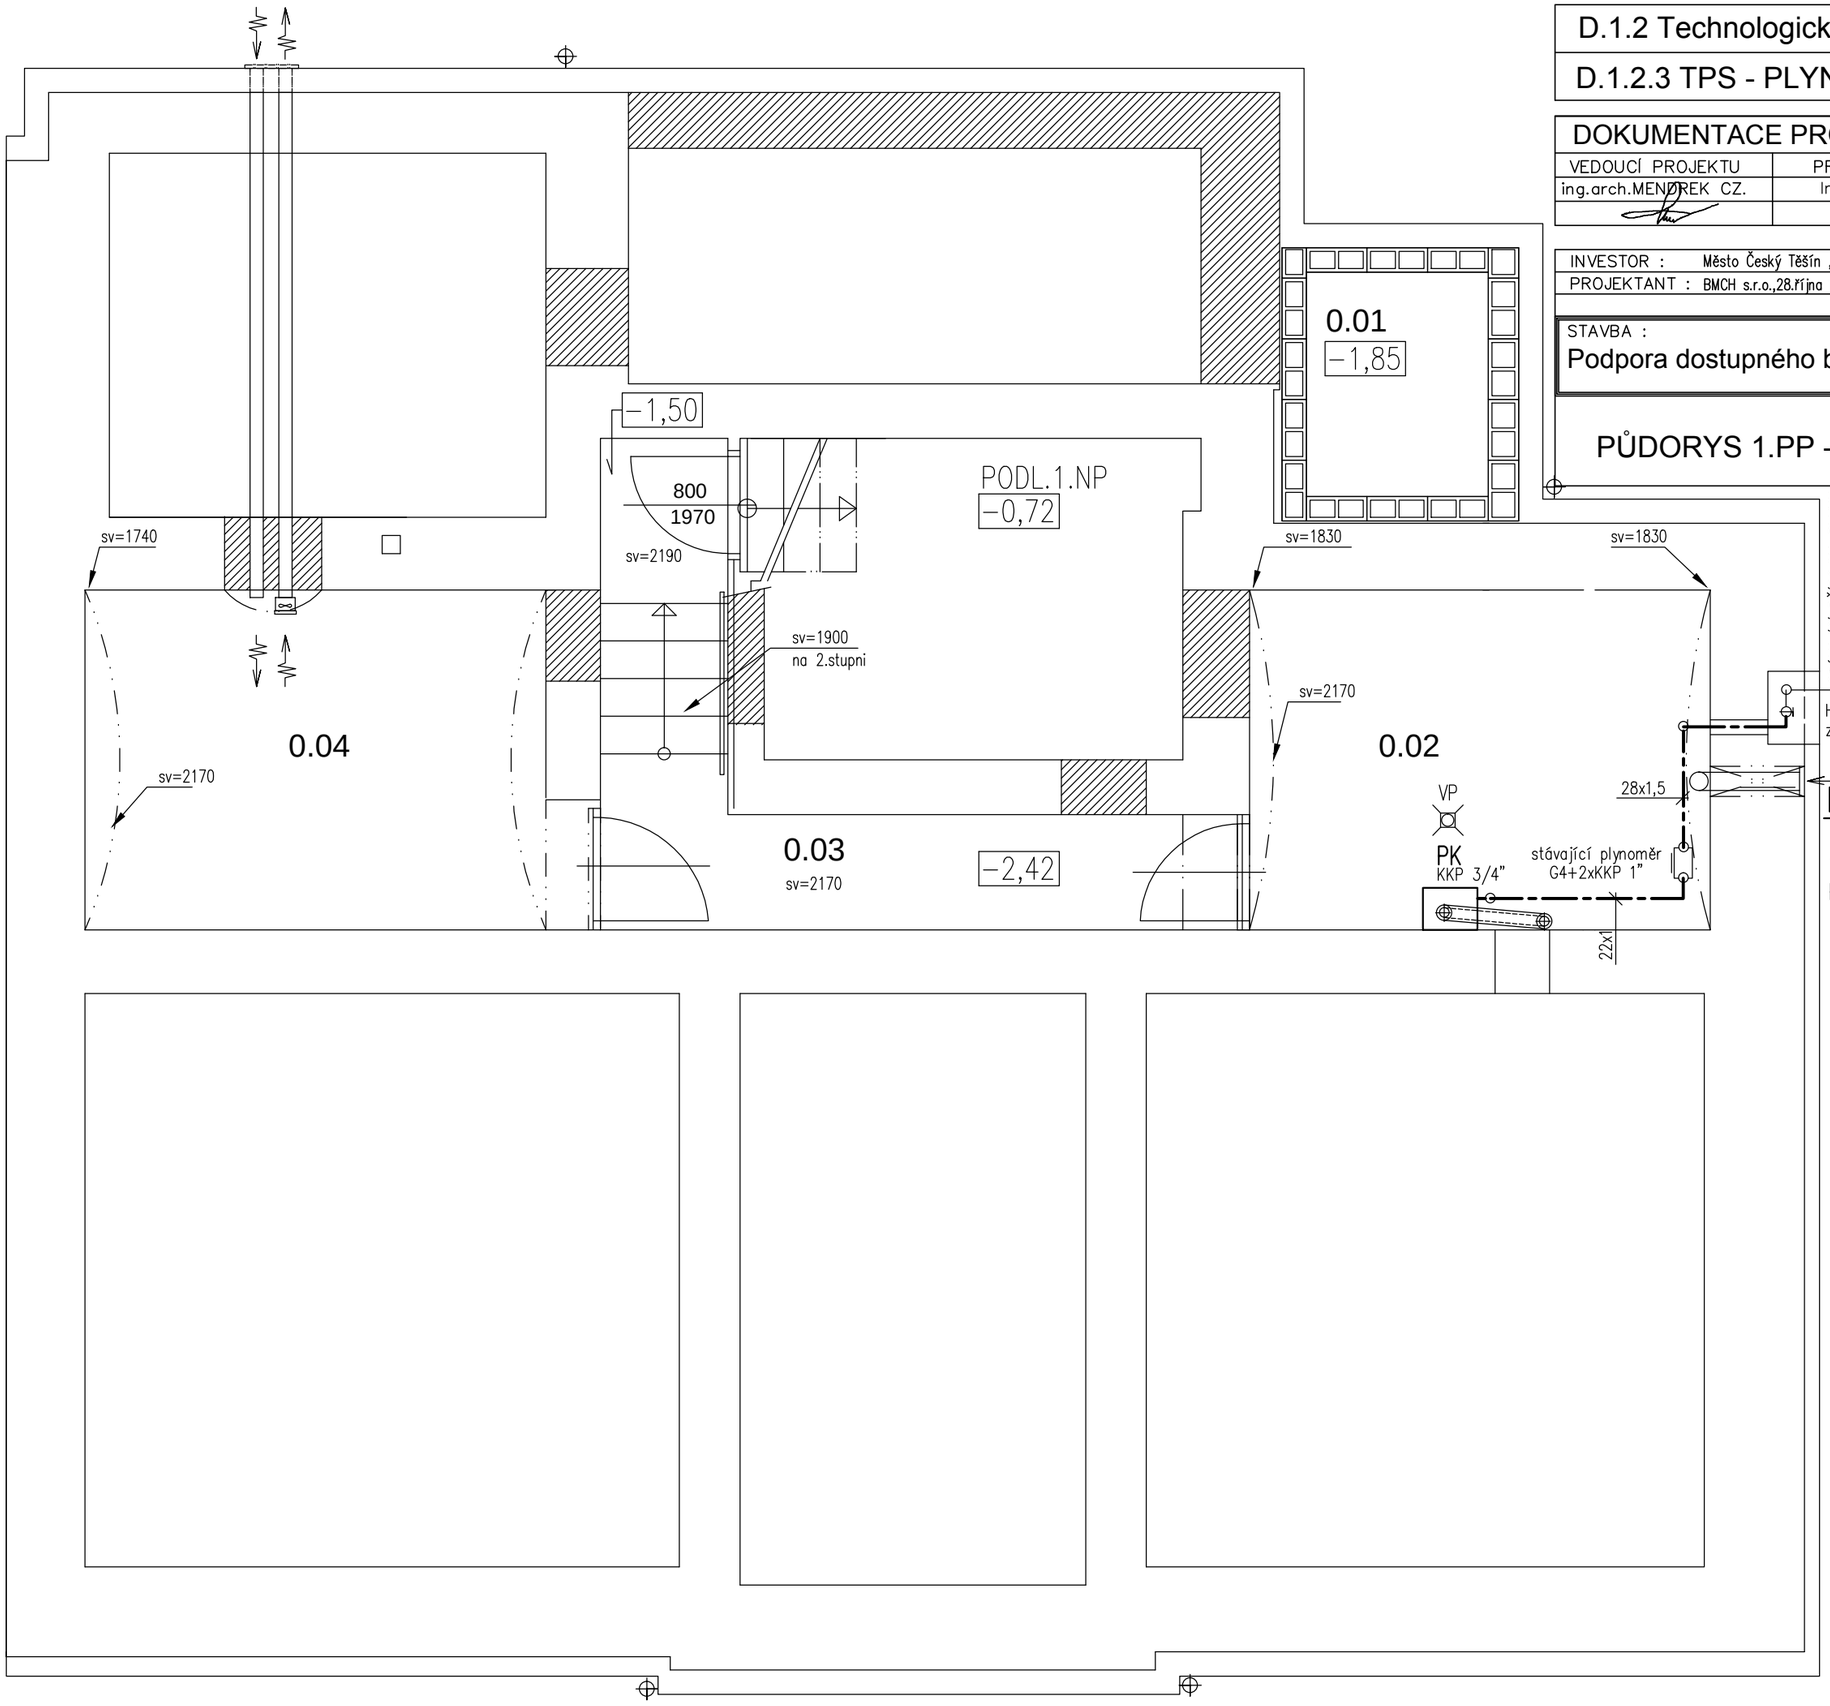

LEGENDA:

NTL.PLYNOVOD, MĚĎ LISOVANÁ

PK PLYNOVÝ ZÁVĚSNÝ KONDENZAČNÍ KOTEL 2,4-24kW, NEREZ.VÝMĚNÍK, NOx6 MODULACE 1:10, 230V/50Hz, 103W, 2,61m3/h ZP

KKP.. KULOVÝ KOHOUT PLYNOVÝ