KROV - NOVÝ STAV

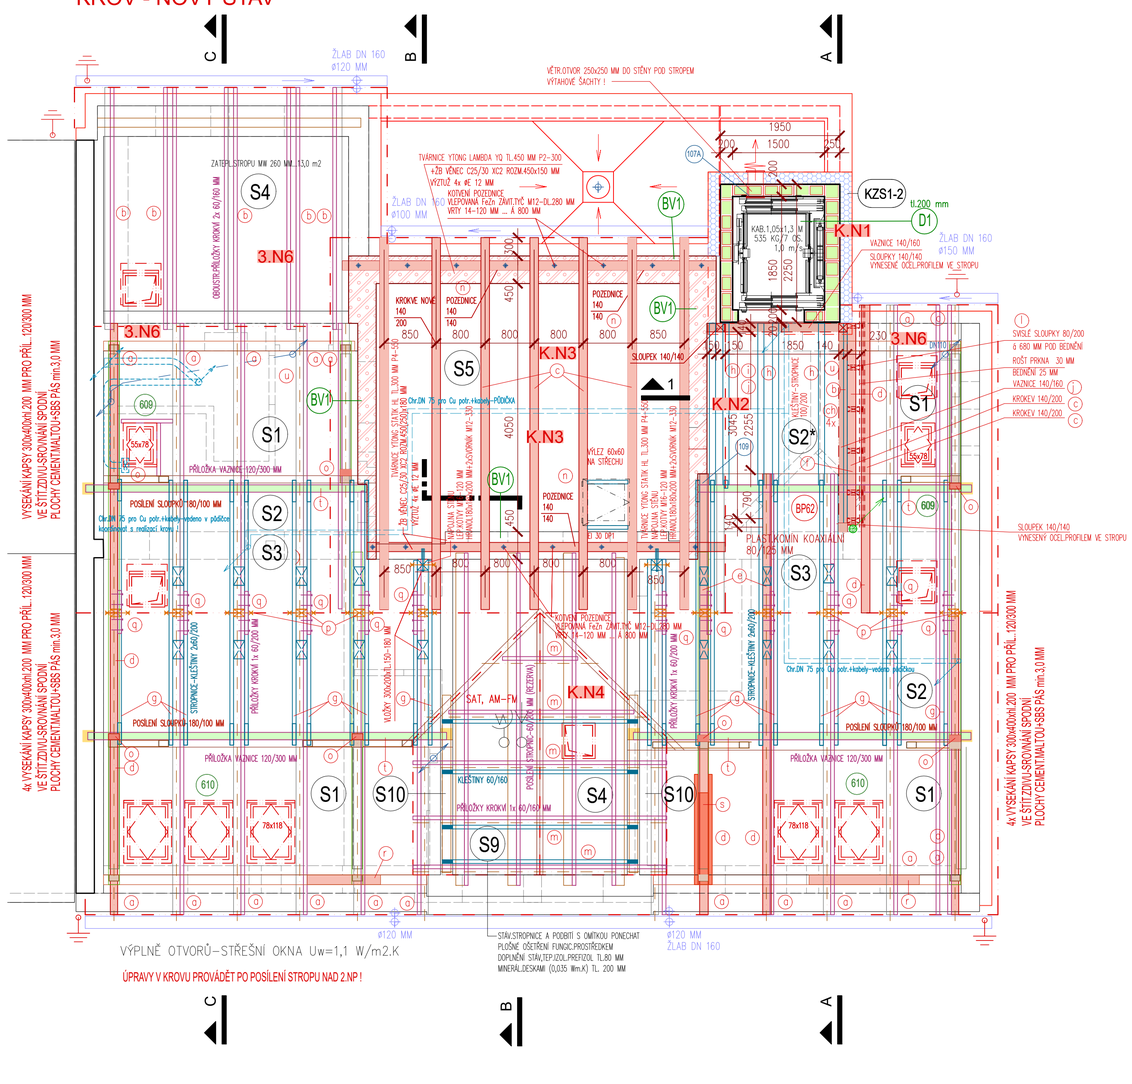

POZNÁMKA - LEGENDA GRAF.ZNAČENÍ :

Stavební řezivo: Třída pevnosti C24, třída jakosti S10 – podle ČSN EN 338, ČSN 73 2824-1. Materiály na bázi dřeva musí splňovat požadavky uvedené v ČSN EN 13986, nesmí překročit při zabudování vlhkost 20% a budou opatřeny ochranou proti napadení dřevokazným houbami a hmyzem – požadavky viz mykologický průzkum.

VYSOCE NEBEZPEČNÉ DŘEVOKAZNÉ HOUBY, KTERÉ ZAUJÍMÁ ZODPOVĚDNÝ TESAŘSKÝ PŘÍSTUP K-D V SOULADU S ČSN 732810 – DŘEVĚNÉ STAVEBNÍ KONSTRUKCE–PROVÁDĚNÍ. VŠECHNY KONSTRUKCE PŘED REALIZACÍ ZAMĚŘIT !

SPOJOVACÍ MATERIÁL : STAVEBNÍ HŘEBÍKY (DLE ČSN 022820) , POZINKOVANÉ ŠVERKY
VRUTY (DLE ČSN 02 1810, ČSN 02 1812, ČSN 02 1814, ČSN 02 1815, ČSN 02 1824).

DŘEVY VŘÍSKO PRO UPEVNĚNÍ BEDNĚNÍ MINIMÁLNĚ 2,5 HROUBKU TL. LIŠT A PRKEN.
VŠECHNY SPOJOVACÍ PROSTŘEDKY S OCHRANOU PROTI KORÓZI (MIN. POZINKOVÁNÍ 400gr/m2).
VŠECHNY DŘEVOPRVKY, ULOŽENÉ NA BETONOVÝCH PODKLADECH PODLOŽIT NEPROPUSTNOU TĚŽNOU LEPENKOU TYPU "S" – TL. 3 MM !

POSILUJÍCÍ DŘEVĚNÉ NAPŘEKONÁVANÉ JEDNOSTRANNÉ PŘÍLOŽKY KROKVÍ – PROFIL 60x200 MM, KOTVENÉ KE STÁVAJÍCÍM TESAŘ-VRUTY RAPI-TEC 8x160 MM S TAUŘ.HLAVOU,PO DELCE KROKVE KOTVENO STŘÍDAVĚ U HORNÍHO A SPODNÍHO LICE KROKVE VE VZDÁLENOSTECH PO 300 MM (2,25 KS VRUTŮ/bm KROKVE).
U KROKVÍ 90/90 PŘÍLOŽKY 240/160 MM, KOTVENÉ PŘÍLOŽEK KE STÁVAJÍCÍM DITTO JAKO U JEDNOSTRANNÉHO POSÍLENÍ.

POSILUJÍCÍ DŘEVĚNÉ NAPŘEKONÁVANÉ JEDNOSTRANNÉ PŘÍLOŽKY VAZNIC – PROFIL 120x300 MM, KOTVENÉ K VAZNICÍM TESAŘ-VRUTY RAPI-TEC 8x180 MM S TAUŘ.HLAVOU, PO DELCE VAZNICE KOTVENO STŘÍDAVĚ U HORNÍHO A SPODNÍHO LICE VAZNIC VE VZDÁLENOSTECH PO 300 MM (2,25 KS VRUTŮ/bm VAZNICE)
VŘÍZEZ V POSILUJÍCÍM PROFILU V MÍSTĚ STÁVAJÍCÍCH (NA VODOROVNÝ PROFIL SEDLAT PŘÍLOŽKY KROKVÍ 60/200 MM).
ZAZOŘOVÁNÍ min.15 MM DO KROKVÍ A PŘÍLOŽEK KROKVÍ !

POSILNÍ SLOUPKŮ – PROFIL 180x100 MM, KOTVENÉ PO DÉLCE SLOUPKU TESAŘ-VRUTY RAPI-TEC 8x160 MM S TAUŘ.HLAVOU – 3 KS/MM.

POSILNÍ VROCHLOPŘÍSLE KROKVÍ – PROFIL 60x200 MM, KOTVENÉ VE VROCHLOPŘÍSLI TESAŘ-VRUTY RAPI-TEC 8x160 MM S TAUŘ.HLAVOU – 6 KS/PSLOU.

KLEŠTINY – STROPNICE FOŠNY 60x200 MM (ZDVOJENÉ) NA KROKVE NOVÉ RESP.KROKVE S PŘÍLOŽKAMI (SP.LIC 2450 MM OD LICE PODLAHY 3NP – NAD STŘEDOVÉ VAZNICE) KOTVENÉ VE SPOJI S KROKVEMI TESAŘ-VRUTY RAPI-TEC 8x160 MM S TAUŘ.HLAVOU – 4+4 KS + 1x POZINKOVANÝM SVORNÍKEM 1x M16–DL.220 MM.
VE SPOJÍCH S KROKVEMI (I POSILOVANÝMI) ZAZOŘOVAT min.15 MM. KLEŠTINY MEZI STROPNICE 300x200xTL150-180 MM VE TŘETINÁCH ROZPONU, á 1,20 M.
NOVÉ – NOVÉ KLEŠTINY MEZI STROPNICE 300x200xTL150-180 MM.

NOVÉ SLOUPKY VĚŠADLA 120x180 MM, KOTVENÉ VE VROCHLOPŘÍSLI SPOJI S KROKVEMI TESAŘ-VRUTY 2x RAPI-TEC 8x160 MM S TAUŘ.HLAVOU, KOTVENÍ MEZI NOVÝMI STROPNICEMI 2 x SVORNÍKEM POZINKOVANÝM M16–330 MM.

VLOŽKY MEZI STROPNICE (KLEŠTINY) ROZM 300x200xTL150–180 MM (ZAMĚŘIT DLE ROZTEČE ZAŽOPOVANÝCH STROPNIC) á 1,20 M !

NOVÉ IMPREGNOVANÉ KROKVE 140x200 MM.
NOVÉ MĚNÍCÍ OTEVŘ.POZEDNICE (PŘÍŘEZ ZAMĚŘIT – PROFIL 150–160/170–190 MM).
VIZ MYKOLOGICKÝ PRŮZKUM–VYMĚNY PRVKŮ.

PROTEZOVÁNÍ VAZNÉHO TRÁMU S PŘÍLOŽKAMI (PŘÍŘEZ ZAMĚŘIT – PROFIL 170–190/200–220 MM).
VIZ MYKOLOGICKÝ PRŮZKUM

OCHRANA DŘEVĚNÝCH K-CÍ :

VEŠKERÉ NOVÉ DŘEVĚNÉ PRVKY BUDOU IMPREGNOVÁNY MOŘENÍM !
ŘEZNÉ A UPRAVOVANÉ HRANY NOVÝCH PRVKŮ PŘED ZABUDOVÁNÍM 3x NAŘÍZNOUT IMPREGNAČNÍM PROSTŘEDKEM.

VÝPIS OCELOVÝCH SPOJOVACÍCH PRVKŮ :

SVORNÍK POZINKOVANÝ S MATICEMI A PODLOŽKAMI M16 DL.330 MM – KOTVENÍ VĚŠADLA KE STROPNICÍM ..... 34 KS ... 11,9 KG OCELI
SVORNÍK POZINKOVANÝ S MATICEMI A PODLOŽKAMI M12 DL.220 MM – KOTVENÍ STROPNIC KE KROKVÍM ..... 28 KS ... 7,9 KG OCELI
VRUTY TESAŘSKÉ–RAPITEC 8x160 MM (PŘÍLOŽKY KROKVÍ–FOŠNY TL.60x200 MM, VRCHOL.SPOJ VĚŠADLA) ..... 1.120 KS
VRUTY TESAŘSKÉ–RAPITEC 8x180 MM (PŘÍLOŽKY VAZNIC 120x300 MM, .. POSILENÍ SLOUPKŮ) ..... 180 KS

OSTATNÍ KOVOVÉ MATERIÁLY : TESAŘSKÉ VRUTY, HŘEBÍKY, SVORNÍKY, KOVOVÉ HMOŽDINKY M16–120 MM, ZÁVIT.TYČE FeZn M10,12,16.... 30,0 KG
PRO KOTVENÍ A ZESÍLENÍ SPOJŮ (RÁMOVÉ SPOJE) POUŽÍT SYSTÉMOVÉ ZESILOVACÍ A PŘIPOJOVACÍ PRVKY – STYČNÍKOVÉ.
PLECHY, SPOJOVACÍ DESKY, OHLÍZNÍKY A TŘMENY ..... 46,0 KG.
EPOXID.LEPENÁ KOTVA PRO ZÁVIT.TYČ M12 (DL.LEPENÍ 150 MM)–KOTVENÍ POZEDNIC DO ŽB VĚNCŮ ....18 KS

POZNÁMKA :
OCELOVÉ PRVKY: S235 JO, TŘÍDA PROVEDENÍ EXC2 DLE ČSN EN 1090–2 S OCHRANOU PROTI KOROZI POZINKOVÁNÍM.
PŘED VÝROBOU ZPRACOVAT DÍLENSKOU DOKUMENTACI DŘEVĚNÝCH KROVŮ A KOTEVNÍCH PRVKŮ !

KOMPLEXNÍ OŠETŘENÍ DŘEVĚNÝCH PRVKŮ KROVU (OBSAŽENO V PD DPS Z r.2023) :

– PŮVODNÍ KRYTINU Z BEDNĚNÍ DEMONTOVAT PO ČÁSTECH ZA SOUČASNÉHO PROVEDENÍ OPATŘENÍ PROTI ZATÉKÁNÍ SRAŽENÉ VODY DO OBJEKTU–POLOŽENÍ NOVÉ PHI
– PO ZPŘÍSTUPNĚNÍ KROVU PROVEDE ODBORNÁ FIRMA PODROBNÝ PRŮZKUM ZDRAVOTNÍHO STAVU DŘEVĚNÝCH KONSTRUKCÍ
– BUDE PROVEDENO MECHANICKÉ OČIŠTĚNÍ DŘEVA ODBOUŘENÍM PŘÍP.ODSEKÁNÍ NAPADENÝCH ČÁSTÍ (DOPAD TRANSPORTOVAT V UZAVŘENÝCH PYTLÍCH !)
– BUDE PROVEDENA PLOŠNÁ IMPREGNACE VŠECH DŘEVĚNÝCH FUNGICIDNĚ–INSEKTICIDNÍM POSTŘIKEM VODNÍM ROZTOKEM PŘÍPRAVKU S OŽIVNOSTÍ F , I , P
– BUDE PROVEDEN NÁTĚR ROZKOVÝCH MÍST–T.J.MÍST SITKU DŘEVO–ZDVO HYDROFOBNÍM FUNGICIDNĚ–INSEKTICIDNÍM POSTŘIKEM VODNÍM ROZTOKEM PŘÍPRAVKU S OŽIVNOSTÍ F , I , P, D.
(ZHLAVÍ DŘEVPRVKŮ VE ZDIVU, POZEDNICE APOD.) ... PODROBNÝ POPIS POŽADOVANÉHO MNOŽSTVÍ PŘÍPRAVKU VIZ MYKOLOGICKÝ PRŮZKUM !
– EVENTUÁLNÍ PREVENTIVNÍ OŠETŘENÍ KRITICKÝCH MÍST (DŘEVPRVKY VE ZDIVU, POZEDNICE) TECHNOLOGIÍ TLAKOVÉ HLOUBINOVÉ INJEKTÁŽE VODNÝM PŘÍPRAVKEM S OŽIVNOSTÍ MINIMÁLNĚ F , I , P.
EVENTUÁLNÍ SANACE ZDIVA V OKOLÍ NAPADENÝCH ZHLAVÍ ZASTOŘENÝCH DŘEVPRVKŮ (ODSEKÁNÍ OMÍTEK, VYSKRÁBÁNÍ SPAR DO HL.20–30 MM, UMÝVÁNÍ PŘÍP.MYCELIA DŘEVOKAZNÝCH HUB
VYSOKOU TEPLOTOU, POSTŘIK ZDIVA FUNGICIDEM, OMÍTNUTÍ OMÍTKOU S PŘÍSADAMI FUNGICIDŮ...BUDE ROZHODNUTO PŘI ZJIŠŤOVACÍCH KROVU A JEHO PODROBNÉ PROHLÍDCE !
– DÁLE JE POTŘEBA UVAŽOVAT S NUTNÝM TESAŘSKÝM OPRAVAMI A VÝMĚNAMI POŠKOZENÝCH DŘEVPRVKŮ KROVU (cca 5% PRVKŮ)

POZNÁMKA K REALIZACI TESAŘSKÝCH KONSTRUKCÍ - OCHRANA PŘED ZATEČENÍM :

PRÁCE NA DEMONTÁŽNÍCH STAVBÁCH VRCHŮ STŘECH PROVADĚT PO ETAPÁCH V MAXIMÁLNÍ MÍŘE OMEZIT ZATOKAM DEŠŤOVÝCH SRÁŽEK DO PODSTŘEŠÍ.
JE POTŘEBA POČÍTAT S PROVIZORNÍM ZAKRYTÍM KONSTRUKCÍ – PLACHTOVNAMI , NEPROSKOKOVOU PLACHTOU, S VYHOTOVENÍM POMOCNÝCH DŘEVĚNÝCH NAPÍNACÍCH KONSTRUKCÍ APOD.

POZNÁMKA K REALIZACI TESAŘSKÝCH KONSTRUKCÍ - VNITŘNÍ LEŠENÍ :

PŘI TESAŘSKÝCH OPRAVÁCH A POSILENÍ KROVU BUDE VHODNÉ POUŽÍT POJÍZDNÉ LEŠENÁŘSKÉ VĚŽE S VÝŠKOU DO cca 1,7 M. POČET KUSŮ DLE MOŽNOSTÍ ZHOTOVITELE.

LEGENDA GRAFICKÉHO ZNAČENÍ, ÚPRAVY + NOVÉ KONSTRUKCE - KROV :

K.N1 NOVÁ VÝTAHOVÁ ŠACHTA VNITŘ.ROZM.1,50x1,85 M. VÝTAH PRO 2TP. EL.PŘÍMOTOP P=2,0 kW. STROPNÍ DESKA TL.150 MM S OSAZENÍM MONTÁŽNÍCH HÁKŮ TYPU INEX (S DODAVATELEM VÝTAHU ZKONZULTOVAT OSAZENÍ !) – VIZ STATIKA.
PODROBNÝ POPIS KONSTRUKCÍ A FUNKCÍ VÝTAHU VIZ TECH.ZPRÁVA ! KOMPRESORY KLIMATIZACE NA KONZOLÁCH–VIZ VZT.

K.N2 DŘEVĚ–CE S VODOROVNÝM STROPEM U VÝTAHOVÉ VĚŽE (SLOUPKY, VAZNICE, STROPNÍ PROFILY S ZLOŽENOU TEPELIZOLACÍ + BEDNĚNÍ) + SEKUNDÁRNÍ STUDENÁ STŘECHA VE SPÁDU STEJNĚM JAKO JE SPÁD STŘECHY NAD SCHODIŠTĚM–NAVAZUJÍCÍ PLOCHA.

K.N3 KOMPLETNĚ NOVÁ KONSTRUKCE STŘECHY NAD SCHODIŠTĚM. PO SROVNÁNÍ ZHLAVÍ STĚN BETONOVÝMI VĚNCI PRO KOTVENÍ POZEDNIC. PROTIPOŽÁRNÍ PODHLED EI 15 MIN (ODOLNOST ZDOLÁ) NEZÁVISLÝ NA K–CI STŘECHY – SAMONOSNÝ.

K.N4 PRŮZKUM PŮDIČKY VKŘÍPĚ PO ODSTRANĚNÍ BEDNĚNÍ ZHORA (NEPŘÍSTUPNÉ) : PŘEDPOKLADÁ SE POSÍLENÍ KROKVÍ, DOPLNĚNÍ KLEŠTIN A POSÍLENÍ STROPNIC VČ.VLOŽENÍ TEPELNÉ IZOLACE.

3.N6 ZATEPLENÍ STROPŮ PŮDIČEK MINERÁLNÍMI DESKAMI A POCHŮZÍ PLOCHY – VIZ VÝKRESY PODLAH.

VÝPIS ŘEZIVA ZSPD 2024

POPIS	PROFIL	DÉLKA	POČET KS	m3	PROŘEZ	CELKEM m3
PŘED OBJEDNÁNÍM VŠECH NOVÝCH DŘEV.PRVKŮ ZAMĚŘIT POTŘEBNÉ DÉLKY !						
a PŘÍLOŽKY JEDNOSTRAN. 60/200 MM POSILUJÍCÍ FOŠNY NA VŠECHNÝCH STÁVAJÍCÍCH KROKVÍCH 120(130)/160 MM ! NA NOVÉ KROKVE 140/200 MM. KOTVENÍ KE KROKVÍM POMOCÍ TES.VRUTŮ 8x160 MM, UMÍSTĚNÉ STŘÍDAVĚ VE TŘETINÁCH VÝŠKY KROKVÍ á 300 MM	5,75 M	19 ks...109,25 bm	1,311 m3	15%		1,51 m3
b PŘÍLOŽKY OBOUSTRAN. 60/160 MM POSILUJÍCÍ FOŠNY NA VŠECHNÝ STÁVAJÍCÍ KROKVÍ 90/90 mm MM. KOTVENÍ KE KROKVÍM POMOCÍ TES.VRUTŮ 8x160 MM, UMÍSTĚNÉ STŘÍDAVĚ VE TŘETINÁCH VÝŠKY KROKVÍ á 300 MM	4,60 M	9 ks...41,4 bm	0,397 m3	15%		0,46 m3
c KROKVE NOVÉ PŘÍP.SPOJE–NAPOJENÍ PŘEPLATOVÁNÍM !	140/200 MM	6,40 M	8 ks...51,20 bm	1,43 m3	10%	1,58 m3
d KROKVE NOVÉ	140/200 MM	5,75 M	6 ks...34,50 bm	0,97 m3	10%	1,07 m3
e KROKVE NOVÉ	140/200 MM	2,80 M	2 ks...5,60 bm	0,16 m3	10%	0,17 m3
f KROKVE NOVÉ	140/200 MM	4,80 M	1 ks...4,80 bm	0,13 m3	10%	1,37 m3
g KLEŠTINY(STROPNICE) 60/200 MM KLEŠTINY–STROPNÍ NOSNÍKY NOVÉHO STROPU–VIZ SKLADBA "SS". SPODNÍ HRANA 2,450 M NAD HORNÍ ÚROVNÍ NOVÝCH PODLAH 3.NP (+7,20) ČEPOVÁNO DO KROKVÍ A PŘÍLOŽEK 15 MM SPOJ S KROKVEMI S PŘÍLOŽKAMI : TESAŘ-VRUTY 8x160 MM 4+4 KS + 1x POZINK.SVORNÍK M16–DL.220 MM.		4,50 M	22 ks...99,0 bm	1,19 m3	15%		1,90 m3
h STROPNICE U VÝTAHU 100/200 MM		2,65 M	6 ks...15,9 bm	0,318 m3	15%		0,37 m3
i SEKUND.KROKVE	100/200 MM	4,65 M	4 ks...18,6 bm	0,372 m3	15%		0,43 m3
j VAZNICE PRO KROKVE SEKUNDÁRKROVU (PO REALIZACI BEDNĚNÍ STŘECHY A STROPU U VÝTAHU – KRAJNÍ KOTVENÍ TESAŘSKÝMI VRUTY SKRZ BEDNĚNÍ DO NOS.PRKNŮ), STŘEDNÍ PODEPŘÍT SLOUPKEM NA BAŇKOŘE 140x140–DL. 1000 MM, KOTVENÉ SKRZ BEDNĚNÍ DO STROPNIC 100/200 MM	140/140 MM	2,40 M	4 ks...9,6 bm	0,188 m3	10%		0,20 m3
k VAZNICE STROPNÍ NOSNÁ KONSTRUKCE VESTAVBY STROPU CHODBY U VÝTAHU NA SLOUPCÍCH 140/140	140/160 MM	CELK.=6,0 bm		0,135 m3	10%		0,15 m3
l SLOUPKY	140/140 MM	2,5 bm	3 ks...7,5 bm	0,147 m3	10%		0,16 m3
m ATIKOVÉ SLOUPKY ŘL.2,75–3,20 M., ŠROUBOVÁNÉ á 0,68 M VRUTY KE KRAJNÍ KROKVI SEKUND.STŘECHY á K VAZNICI 140/160 MM	80/200 MM	CELK.DL.=15,0 bm CELK.DL.=15,0 bm		0,24 m3	10%		0,26 m3
n POSILUJÍCÍFOŠNY(VK1ŘÍ) 60/160 MM JEDNOSTRANNÉ POSILPŘÍLOŽKY NA STÁVAJÍCÍKROKVE, TES.VRUTŮ 8x160 MM, UMÍSTĚNÉ STŘÍDAVĚ VE TŘETINÁCH VÝŠKY KOTVENÍ KE KROKVÍM POMOCÍ TES.VRUTŮ 8x160 MM, UMÍSTĚNÉ STŘÍDAVĚ VE TŘETINÁCH VÝŠKY KROKVÍ á 300 MM JEDNOSTRANNÉ KLEŠTINY NA STÁVAJÍCÍCH S PŘÍLOŽKAMI 60/160 MM Dl.cca 3,30 M ... SPOJE 1x SVORNÍK M12–200 POSILUJÍCÍ PŘÍLOŽKY NA STÁV.STROP.TRÁMY 60/160 MM DL.=cca 5,50 M KOTVENÍ K TRÁMŮM POMOCÍ TES.VRUTŮ 8x160 MM, UMÍSTĚNÉ STŘÍDAVĚ VE TŘETINÁCH VÝŠKY STÁV.TRÁMŮ		CELK.DL.=55,0 bm		0,528 m3	15%		0,46 m3
o POZEDNICE	140/140 MM	2,40 M	4 ks...9,6 bm	0,188 m3	10%		0,20 m3
p PROFIL POSILNÍ SLOUPŮ : POMOCÍ TES.VRUTŮ 8x180 MM, UMÍSTĚNÉ STŘÍDAVĚ NA VÝŠKU á 300 MM VŽDY Z KS	180/100 MM	2,25 M	7 ks...15,75 bm	0,283 m3	10%		0,31 m3
q PROFIL VĚŠADLA	180/100 MM	1,10 M	12 ks...13,20 bm	0,237 m3	10%		0,26 m3
r SEŘÍZNUTÝ PROFIL POSLEDNÍ VROCHLOPŘÍSLE KROKVÍ–SEŘÍZNOUT DLE SPÁDU. KOTVENÉ TESAŘ-VRUTY RAPI-TEC 8x160 MM – 6 KS/PSLU	60/200 MM	0,70 M	12 ks...12,10 bm	0,100 m3	10%		0,11 m3
s PROFIL(POZEDNICE) 160/190 MM TESAŘSKÉ OPRAVY DLE MYKOLOG.PRŮZKUMU – OTESÁNÍ + VYMĚNY POZEDNIC 160/190 MM (ZMĚŘIT PŘED OBJEDNÁNÍM).		CELK.DL.=6,00 bm	0,182 m3	10%			0,20 m3
t PROTEZOVÁNÍ VAZ.TRÁMU PROFILU 190/220 MM (ZAMĚŘIT) – PŘÍLOŽKY FOŠNOVÉ 60/200 MM STAŽENÍ SVORNÍKY M16–350 MM á 300 mm + TES.VRUTY M8–180 – 20 KS VAZNÉ TRÁMY PODEPŘENY 2x UPE 180 MM.		CELK.DL.=20,7 bm	0,794 m3	15%			0,91 m3
u PŘÍLOŽKY JEDNOSTRAN. 120/300 MM POSILUJÍCÍ FOŠNY NA VŠECHNÝ STÁVAJÍCÍ KROKVÍ 120(130)/160 MM ! NA NOVÉ KROKVE 140/200 MM. KOTVENÍ KE KROKVÍM POMOCÍ TES.VRUTŮ 8x160 MM, UMÍSTĚNÉ STŘÍDAVĚ VE TŘETINÁCH VÝŠKY KROKVÍ á 300 MM	ZAMĚŘIT	CELK.DL.=20,7 bm	0,794 m3	15%			0,92 m3
v SLOUPKY SKL. 57 KOTVIT DOLE K PODLAZE A NAHOŘE K OSB 15 MM (KE KONTRAVRUTŮ 40/60 MM) SKLADBY S1	60/160 MM	ocel.š. M 13 ks...19,5 bm		0,187 m3	15%		0,22 m3
ŘEZIVO KONSTRUKCE KROVU CELKEM							12,46 m3

VE DETAILECH 1 x VYKRESLENO U VÝTAHU

VÝPIS ŘEZIVA - PRVKY OBALOVÝCH SKLADEB

KONTRALATĚ (SKL.S5) LATĚ PRO VNITŘNÍ KONTRAROŠT (SKLADBA S2+S2* – STROP)	80x60 MM 40x60 MM	49 bm 110 bm	0,235 m3 0,264 m3	15% 15%	0,27 m3 0,30 m3
KONTRALATĚ A LATĚ PRO VNITŘNÍ KONTRAROŠT (SKLADBA S3+S3+S4+S5)	60x40(40x60) MM	453 bm	1,088 m3	15%	1,25 m3
PRKNA 25 MM CELKEM Z TOHO : PRKNA 25 MM – VÝMĚNA PŮVODNÍCH PRKEN PRKNA 25 MM – POD FALC.KRYTINU PRKNA 25 MM – PODLAHY PŮDÍČKY,OBKL.KOMÍNA (PŘEDPOKLAD,VÝMĚNA PŮVODNÍHO BEDNĚNÍ STŘECHY+NOVÉ BEDNĚNÍ – VIZ SKLADBY STŘECH)	386,0 m2 146,5 m2 219,5 m2 20,0 m2	9,65 m3		10%	10,6 m3
PRKNA TL.30 MM (SKLADBA S9–ATIKA SEKUND.STŘECHY)	18 m2	0,54 m3		10%	0,59 m3
PRKNA TL.30 MM (REZERVA PRO VYMĚNU PŘÍP.DŘEVOKAZ.ČINITELI NAPADENÉHO ZÁKLOPU TRÁM.STROPU VE 3.NP)	88 m2	2,64 m3		10%	2,90 m3
LATĚ 50x30 MM (K–CE OBKLADU KOMÍNA+SKL.S10)	38 m2	0,057 m3		10%	0,07 m3
HRANOLY (ZAVĚTROVACÍ PROFILY, MONTAŽNÍ POMOCNÉ PROFILY, SLOUPKY SKL.S7* APOD.)	60/60 MM	40 bm	0,144 m3	10%	0,16 m3
ŘEZIVO OBKLADOVÉ KONSTRUKCE					16,14 m3

DŘEVOTŘÍSK. DESKY OSB3 P+O TL.15 MM(TMELENÉ VE SPOJÍCH) (SKLADBA S1 + S2 + S2* + S5 + S7 + S7* + OCHRANA DLAŽBY NA SCHODIŠTI PŘI VSTAVBĚ – 80 m2)	256 m2 + 1,20(20% PROŘEZ)=	307,20 m2
DŘEVOTŘÍSK. DESKY OSB3 TL.22 MM (ATIKA PLOCHÉ STŘECHY NAD VSTUPEM)	6,5 m2 + 1,20(20% PROŘEZ)=	7,80 m2
DŘEVOTŘÍSK. DESKY OSB3 TL.25 MM (ATIKA PLOCHÉ STŘECHY NAD VSTUPEM)	2,0 m2 + 1,20(20% PROŘEZ)=	2,40 m2

D.1.1 Architektonicko - stavební řešení

DOKUMENTACE PRO PROVÁDĚNÍ STAVBY

VEDOUCÍ PROJEKTU	PROJ. PROFESE	VYPRACOVAL
ing.arch.MENDŘEK CZ.	BULAWA R.	BULAWA R.

ADRESA : 15.28.ŘÍJNA 1142/168
709 00 OSTRAVA-MARIÁNOVY
IČ : 46384190, DIČ : CZ6384190
PROVOZOVNA : STŘÍLNÍCKÉ 28
737 01 ČESKÝ TĚŠÍN

INVESTOR : Město Český Těšín , nám.ČSA 1/1 ,737 01 Český Těšín
PROJEKTANT : BMCH s.r.o.,28.října 168 , 709 00 Ostrava

STAVBA :	FORMÁT	8xA4
Podpora dostupného bydlení na ul.Tovární č.314/27	DATUM	03/2025
	STUP.P.D.	DPS
	ČÍS.ZAK.	
KROV-NOVÝ STAV	MĚŘÍTKO 1:50	Č.VÝKRESU D.1.1.2.1-NS05

TISK : středa 4. června 2025 9:56:43